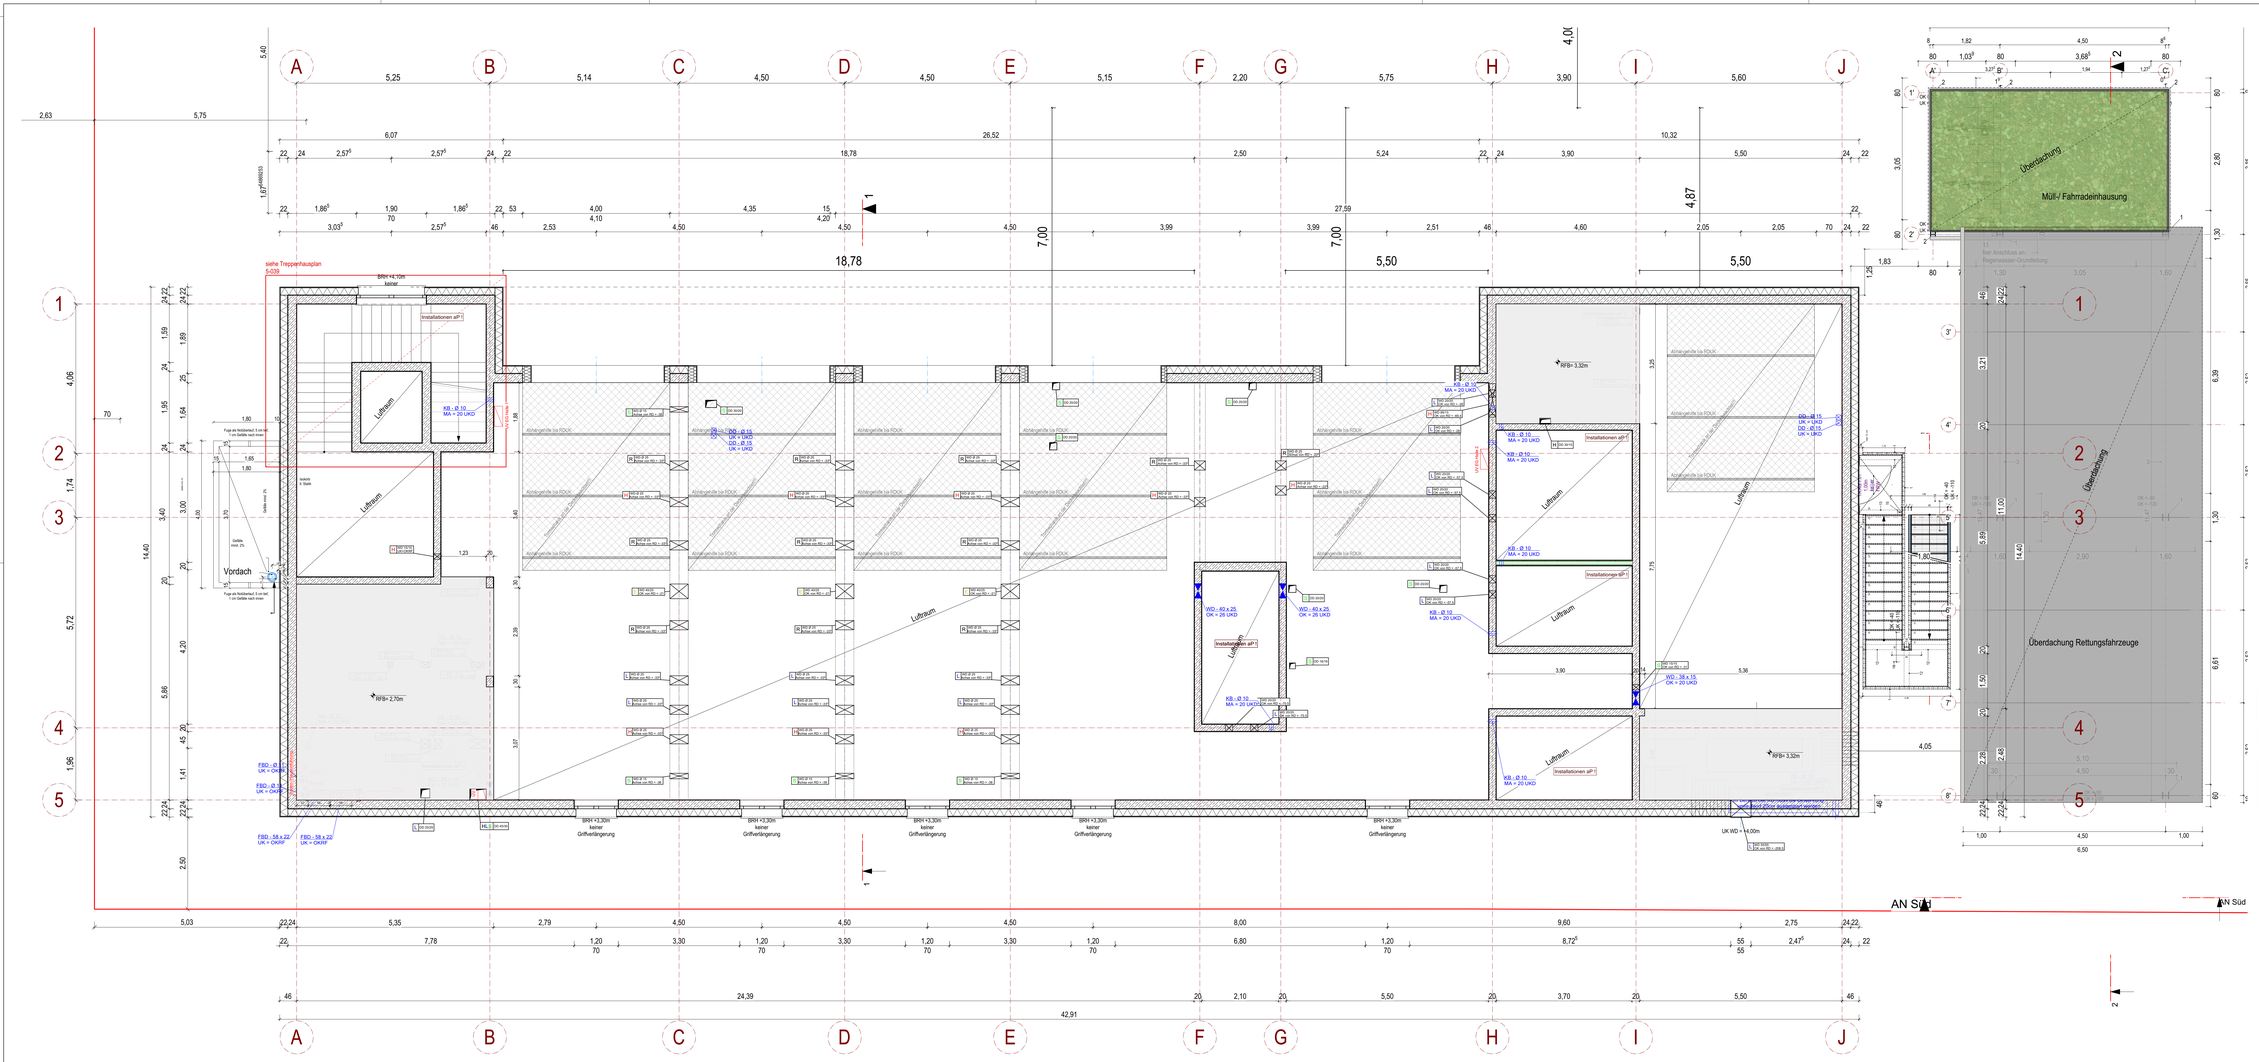

LPH 5

5-012-C Galeriegeschoss 30.03.2026

Index	Kommentar	Datum	Gez.
C	Carport und Außentreppe aktualisiert	30.03.2026	MT
B	DB Unterzüge	26.01.2026	
A	aktualisierte Durchbruchsplanung	15.12.2025	MT

Projekt	Malteser Rettungswach Heidelberg Siemensstraße 26 69123 Heidelberg
Bauherr	Malteser Hilfsdienst gemeinnützige GmbH Regionalgeschäftsstelle Baden-Württemberg Ulmer Straße 231 70327 Stuttgart
Architekt	ARP Architektenpartnerschaft Stuttgart GbR Rotebühlstraße 169/1 70197 Stuttgart
Planinhalt	**Galeriegeschoss**

Projekt	Plannummer		Index
21060	**5-012-C**		**C**
Maßstab	Datum	Bearbeiter	Format
1:50	30.03.2026	MT	1,405926666667m / 0,605926666667m
Datei	Referenzhöhe		
21060 A Malteser RW Heidelberg - WP.vwx	**EFH = OKFFB = ± 0,00 = 109,00 müNN**		

Architekten Partnerschaft Stuttgart
ARP
Rotebühlstrasse 169/1
70197 Stuttgart
Tel. 0711/64669-200
Fax 0711/64669-299
www.arp-stuttgart.de