


Schnitt

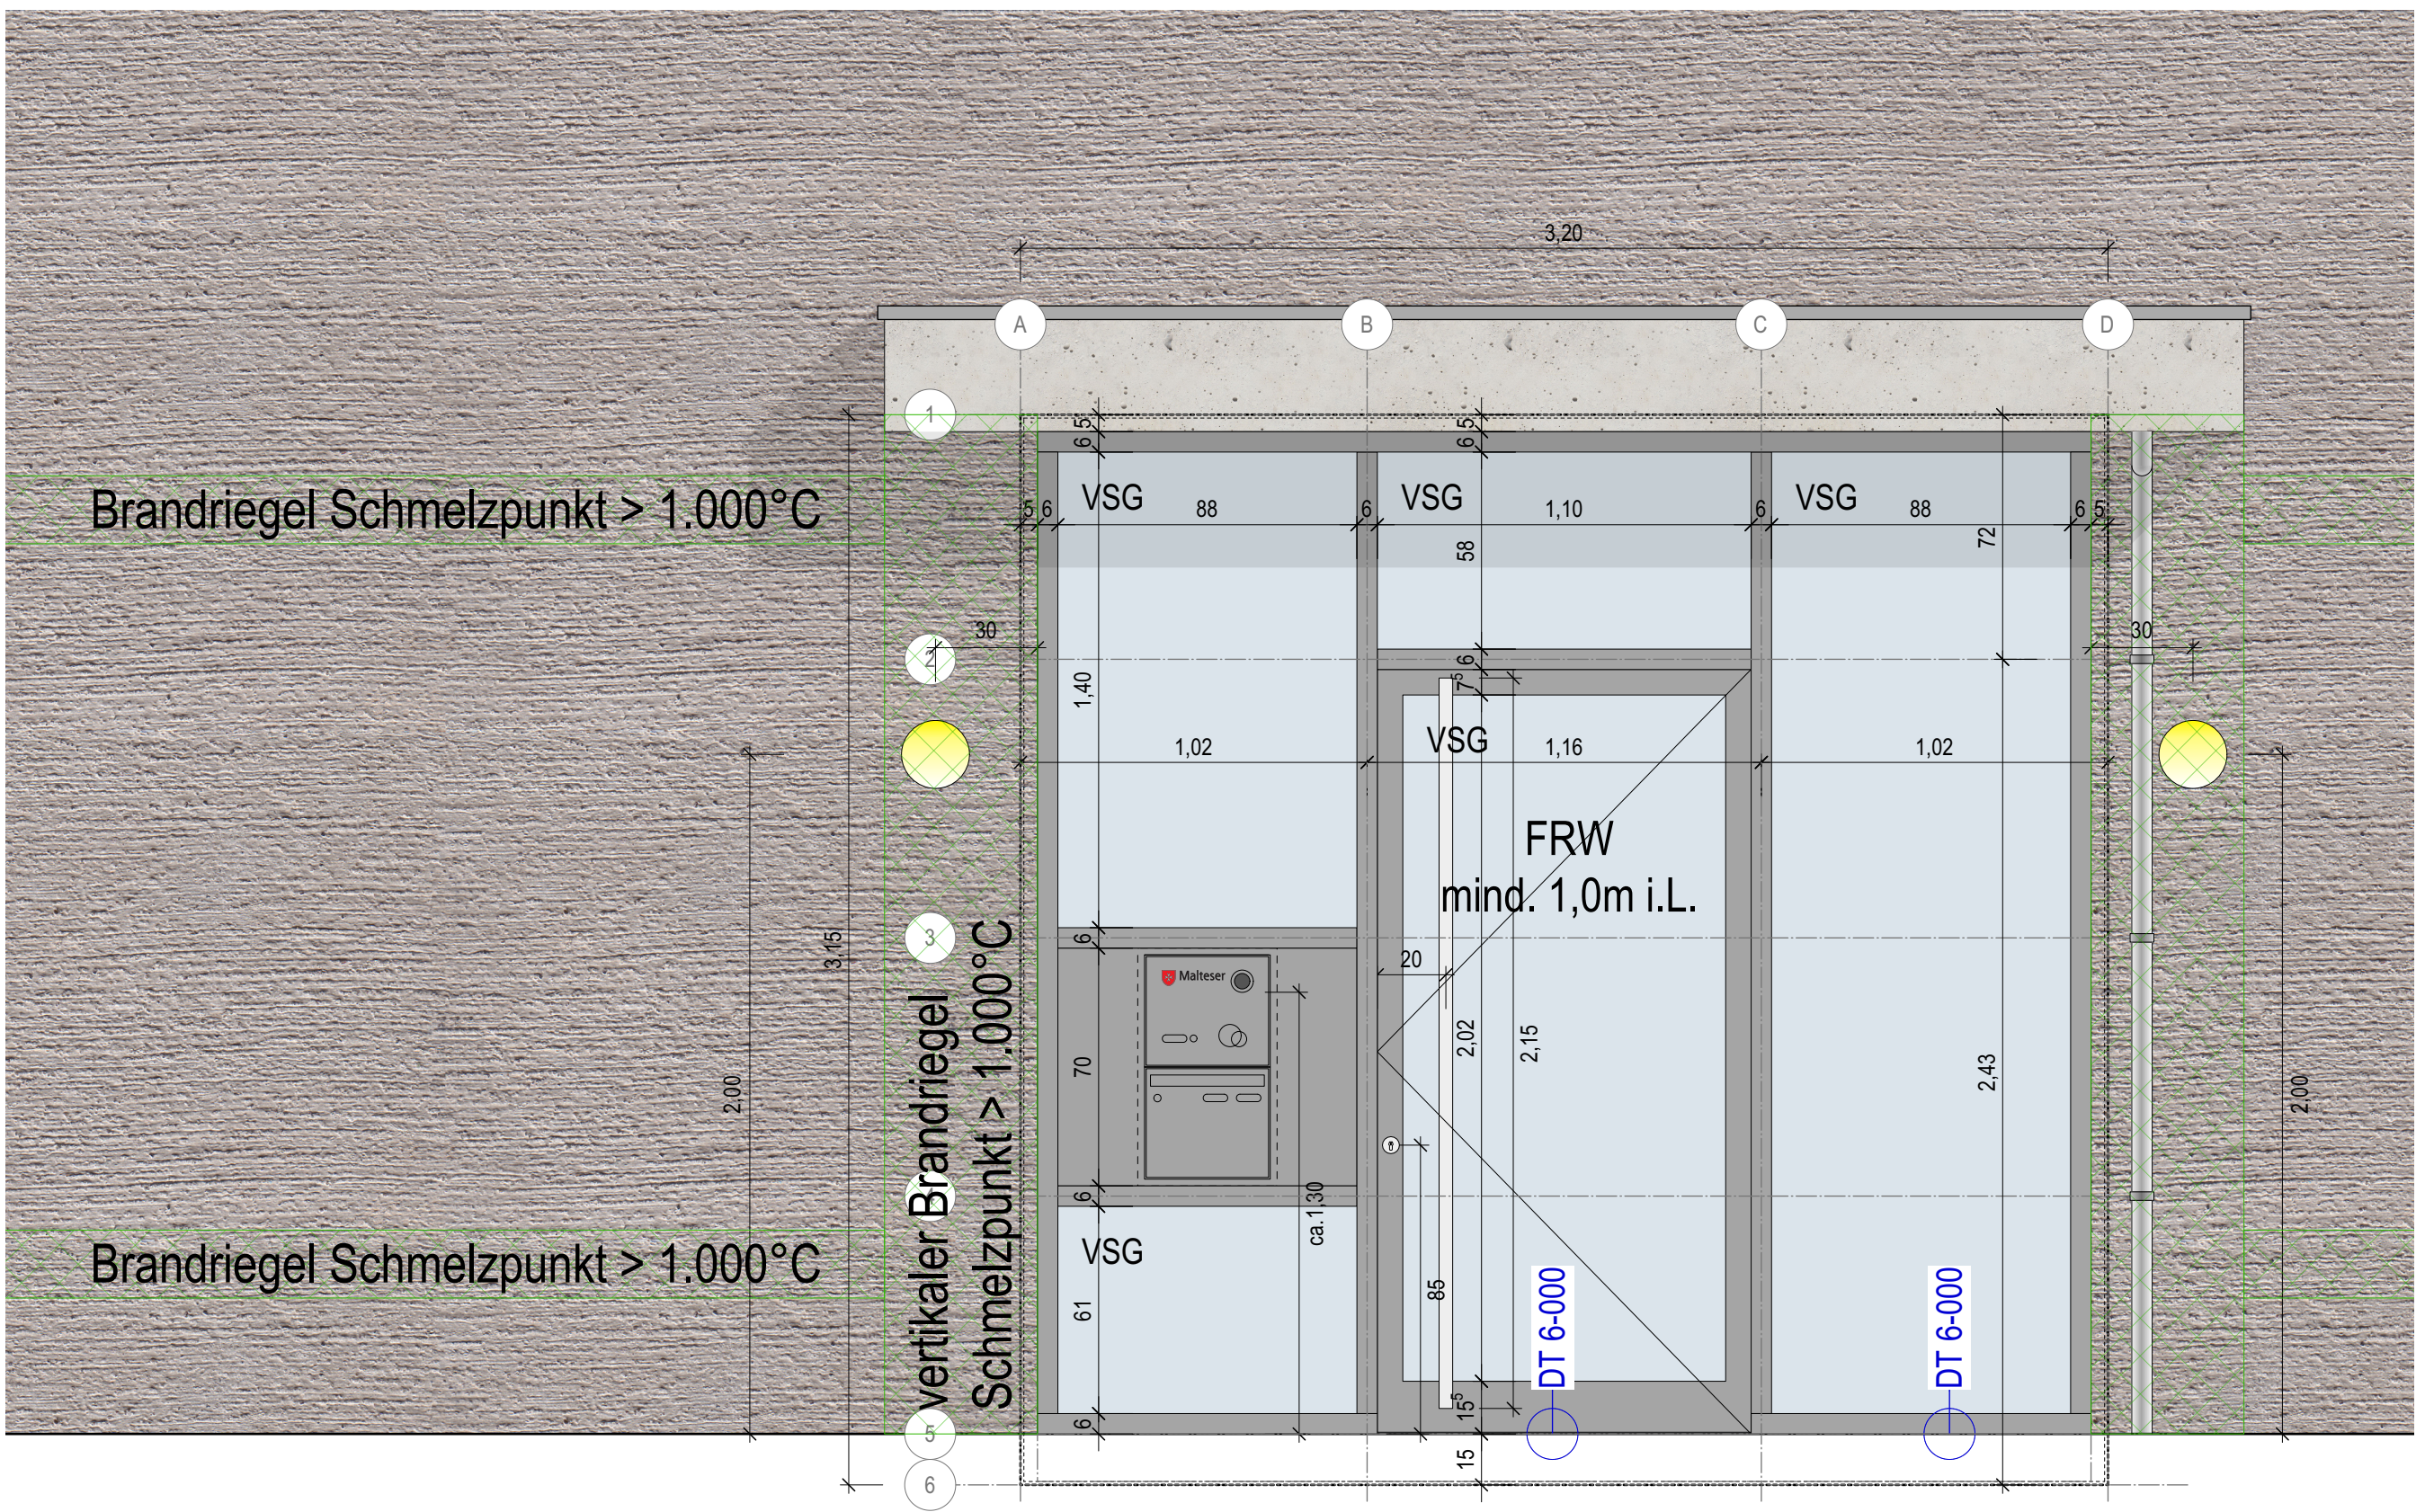

Ansicht Haupteingang (von außen)

Briefkästen:

Montage: Türseitenteil-Montage
isoliert
Farbe wie Alu-Glas-Element

1x Briefkästen 370x330x145 (BxHxT) z.B. Renz o. glw.
Briefkästen konform mit DIN EN 13724, Norm C4
mit Entnahmeschutz, mit RSA, RSK, 1x
Namensschild und 1x Namensschild für
"Bitte keine Werbung!"

1x Installationskästen 370x330x145 (BxHxT):
1 x Klingel mit Namensschild, 1x Sprechfeld,
1x Bewegungsmelder (in Briefkastenfarbe!),

Brief-/ Installationskästen sind isolierte auszuführen!
Front mit thermischer Trennung

Eingangselement:

Leichtmetall-Konstruktion, einbrennlackiert, RAL nach Angabe AG,
Iso-Verglasung, resultierender Wärmedurchgangskoeffizient
Gesamt konstruktion inkl. Rahmen gemäß bauphysikalischer
Bauteilkatalog, barrierefreier Zugang, schwellenlos mit durchlaufender
Magnet-Doppeldichtung, 3-fach thermisch getrennt - Standardausführung
(Einbau gemäß Herstellerangaben), Tür öffnet nach außen, Notausgang
DIN 179 (Panikschloß Funktion E), PZ vorgerichtet
(Offline-Schließanlage), verlängertes Dornmaß, Riegelfallenschloss,
gehärteter Riegel, Rollentürbänder, mit Rosetten, innen Drücker und
außen Griffstange (ø 40mm, ca. 215cm hoch, alle Beschläge in Edelstahl,
Trittblech in Edelstahl optional

Türelement: T.AG.0.01 (Tür im FRW)

ALU-Glas-Rahmentür,
im Verlauf vom Fluchtweg mind. 1,00m i.L.
nach außen aufschlagend
Ausstattung:
- barrierefreies Schwellenprofil, 0cm Schwelle
- OTS-GLS mit mechanischer Feststellung (ohne Brandschutzanforderung)
- absenkbare Bodendichtung
- Innen Drücker - außen Stange über die ganze Türflügelhöhe
- Panikschloß SVP-E
- vorgerichtet für PZ
- E-Öffner über Klingel ansteuerbar
- Verbundsicherheitsglas (VSG)

Farbe: lt. Farbkonzept

Detailplan

Malteser Rettungswach Heidelberg					<div>Architekten</div> <div>Partnerschaft</div> <div>Stuttgart</div> <div>AIRF</div> <div>Rotebühlstr. 169/1</div> <div>70197 Stuttgart</div> <div>Tel. 0711/64869-200</div> <div>Fax 0711/64869-299</div> <div>www.arp-stuttgart.de</div>
Siemensstraße 26 69123 Heidelberg					
PLANINHALT					
LME - EG Haupteingangselement (Westseite)					
± 0.00 = 109,00m.ü.NN					
PROJEKT	PLAN-NR.	MASSSTAB	DATUM	ERSTELLT	
21060	6-031	1:20	02.12.2025	DD	