


## Schnitt

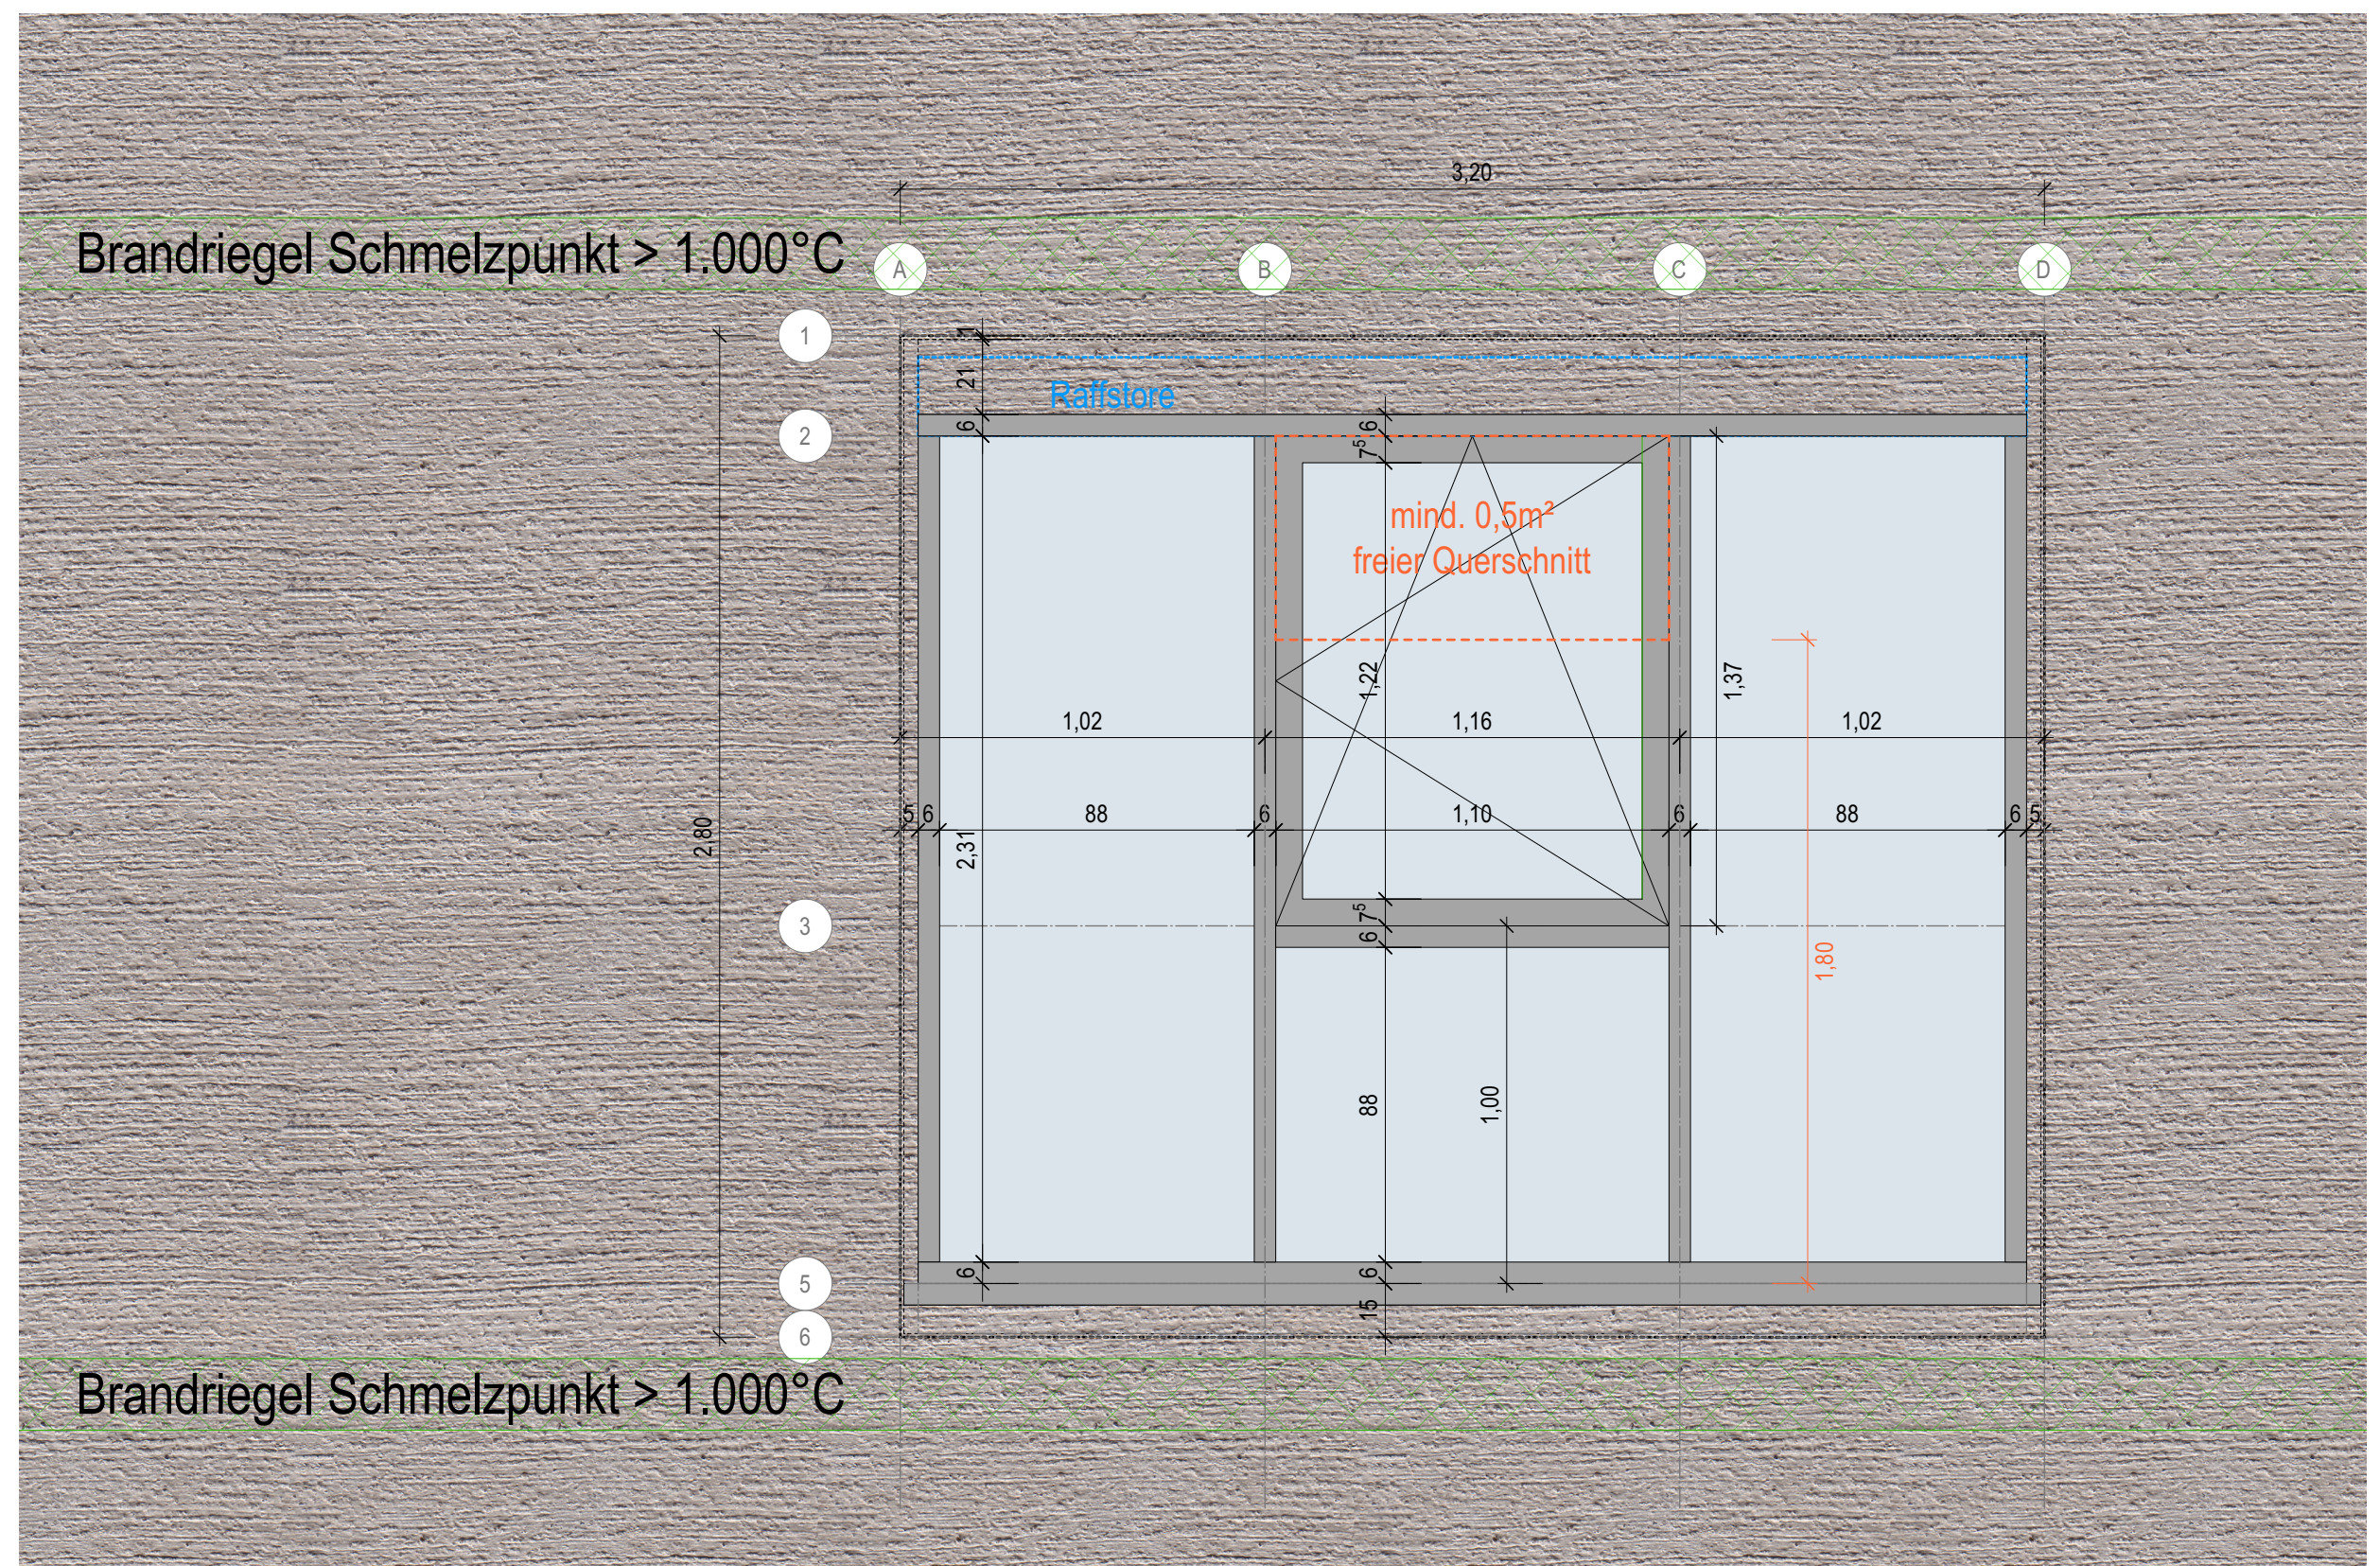

Ansicht Fensterelement TRH OG Westansicht (von außen)

**Fensterelement: Typ 20**

**händisch öffentlicher Flügel,  
mind. 1.8m mit Unterkante über FFB OG,  
mind. 0,5qm freier Querschnitt  
(siehe Brandschutzkonzept)**

ALU-Glas-Element mit offenbarem Fenster,  
nach innen aufschlagend  
in Stahlbetonwand mit außen WDVS (StB 24cm + WDVS 22cm)  
rohbaaußenbündig

Ausstattung:

- 1. + 3. Flügel festverglast
- 2. Flügel Dreh-Kipp rechts
- pulverbeschichtet, Farbe lt. Farbkonzept
- Sonnenschutz Raffstore, Farbe lt. Farbkonzept
- Uw-Wert 0.9W/m²·K, Ug-Wert 0.6 W/m²·K, g-Wert ≥50, lt. Bauteilkatalog
- Fensterbank außen Metall, pulverbeschichtet, Farbe wie Fensterelement

**Farbe:** lt. Farbkonzept

## Detailplan

Malteser Rettungswach Heidelberg

Siemensstraße 26  
69123 Heidelberg

## PLANINHALT

LME - OG TRH-Element (Westseite)

$\pm 0.00 = 109,00 \text{ m.ü.NN}$

PROJEKT	PLAN-NR.	MASSSTAB	DATUM	ERSTELLT
21060	6-032	1:5	07.11.2025	DD

## VORABZUG

**Architekten**  
**Partnerschaft**  
**Stuttgart**

# ARP

**Rotebühlstr. 169/1**  
**70197 Stuttgart**  
**Tel. 0711/64869-200**  
**Fax 0711/64869-299**  
**[www.arp-stuttgart.de](http://www.arp-stuttgart.de)**