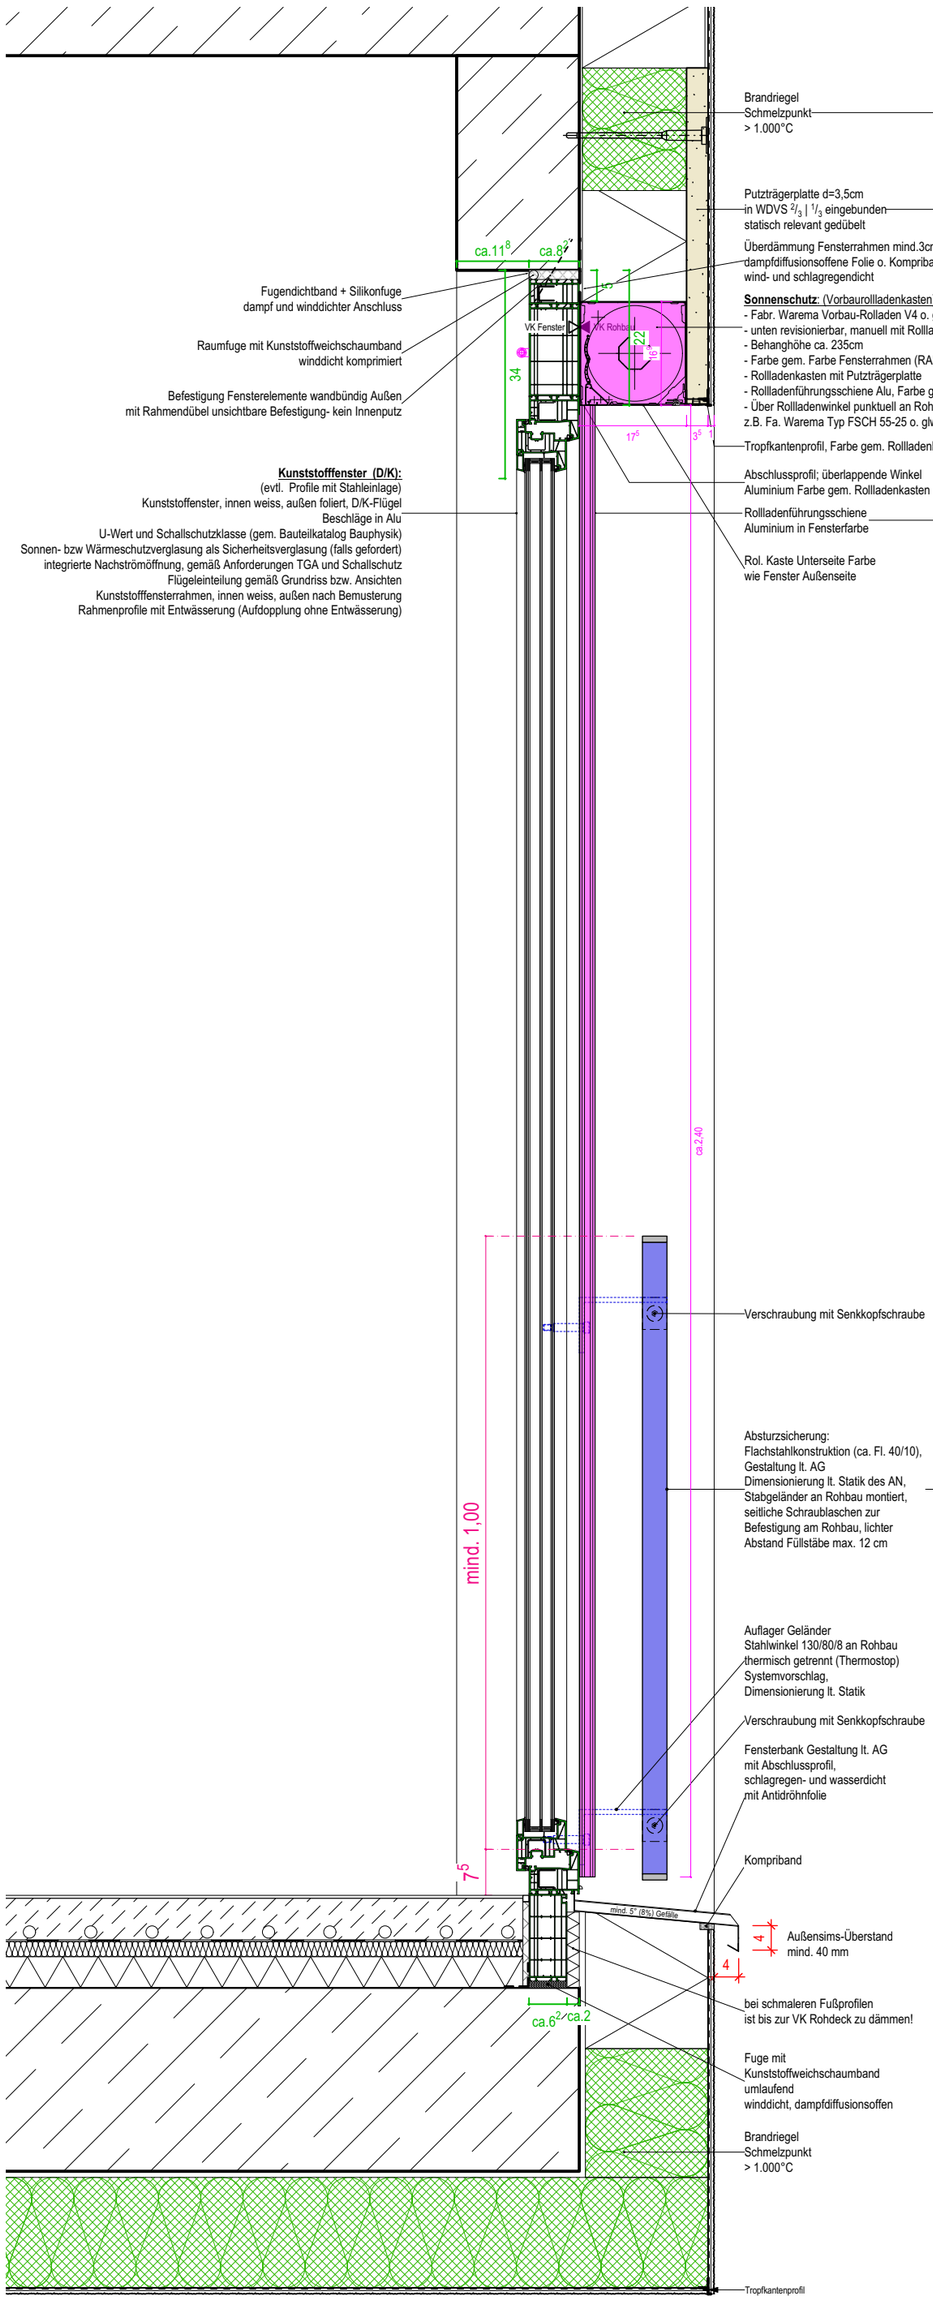

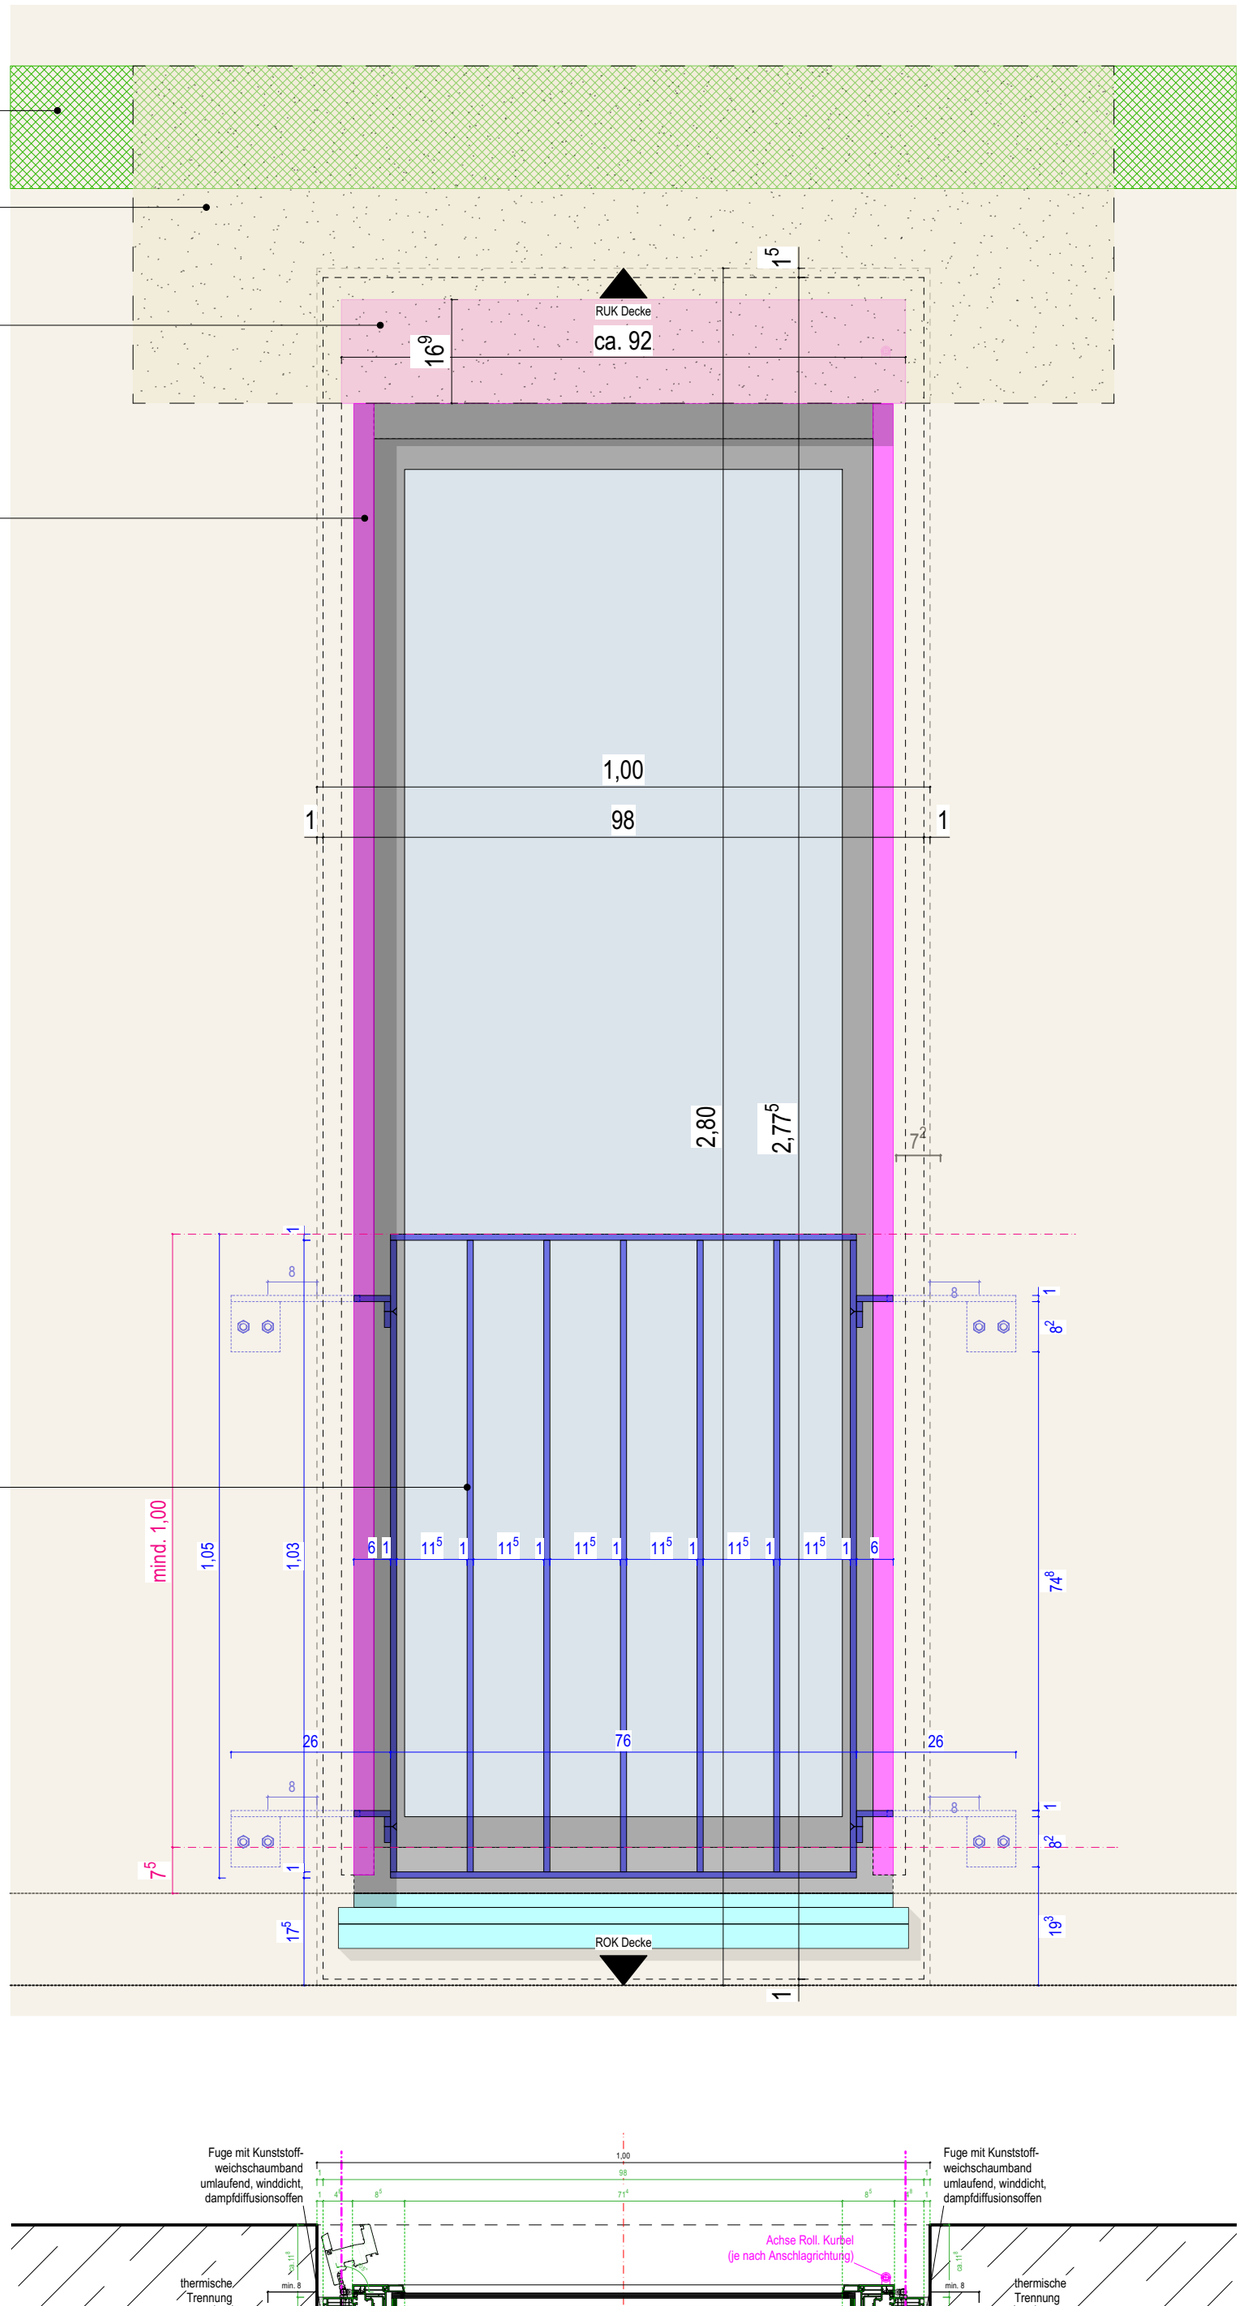

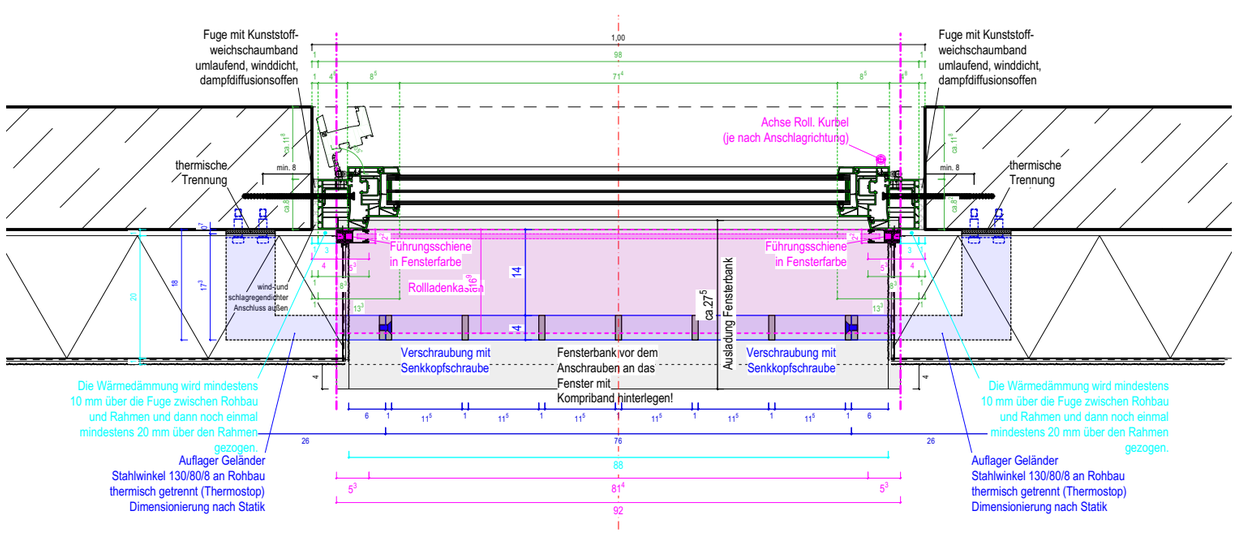

Detailplan

VORABZUG

Malteser Rettungswach Heidelberg

Siemensstraße 26
69123 Heidelberg

PLANINHALT

FE - Fenster Typ 13
Detailplan

± 0.00 = 109,00 m.ü.NN

PROJEKT	PLAN-NR.	MASSSTAB	DATUM	ERSTELLT
21060	6-040	1:10	20.11.2025	DD, MT

Architekten
Partnerschaft
Stuttgart

ARP

Rotebühlstr. 169/1
70197 Stuttgart
Tel. 0711/64869-200
Fax 0711/64869-299
www.arp-stuttgart.de