


Draufsicht (Maßstab 1:20)

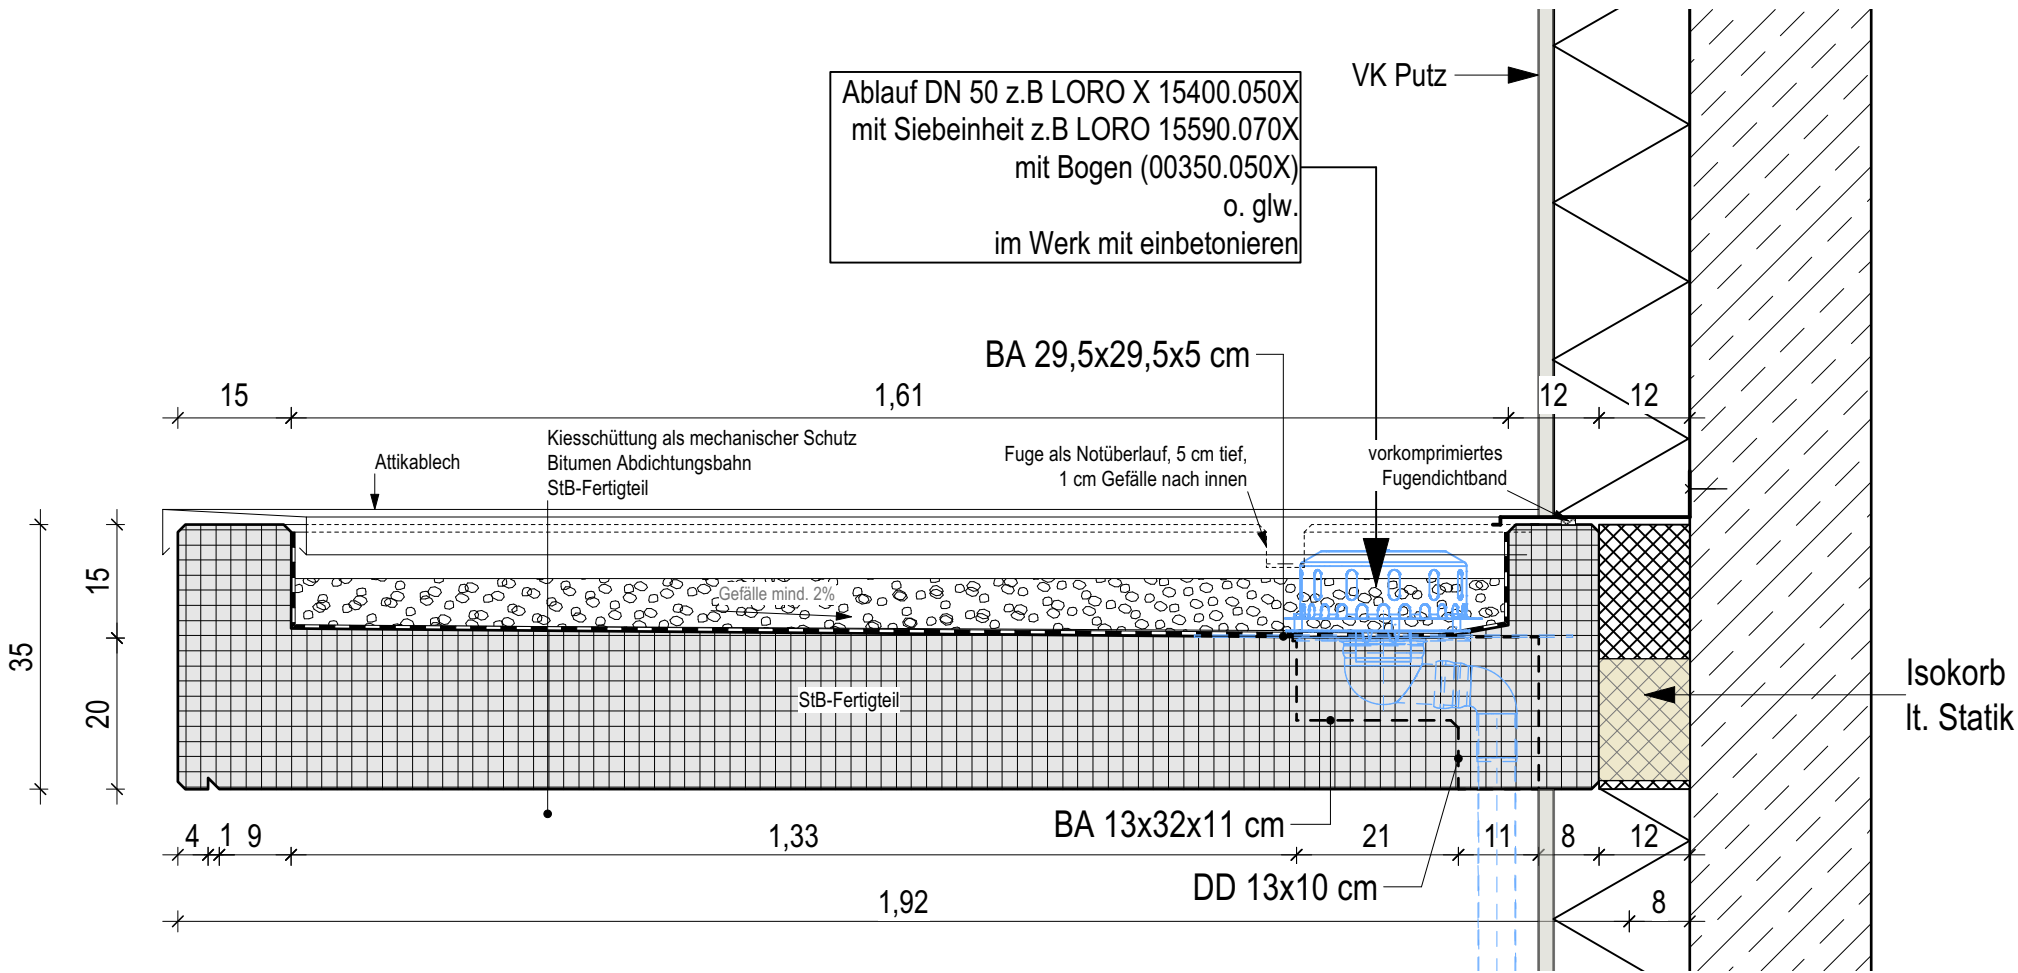

Schnitt (Maßstab 1:10)

Detailplan

Malteser Rettungswach Heidelberg

Siemensstraße 26
69123 Heidelberg

PLANINHALT

Vordach
Detailplan

PROJEKT
21060

PLAN-NR.
6-050

MASSSTAB
1:20

DATUM
30.09.2025

ERSTELLT
MT

VORABZUG

± 0.00 = 109,00m.ü.NN

Architekten
Partnerschaft
Stuttgart

ARP

Rotebühlstr. 169/1
70197 Stuttgart

Tel. 0711/64869-200
Fax 0711/64869-299
www.arp-stuttgart.de