





Für die gesamte Konstruktion ist ein statischer Nachweis des AN erforderlich!

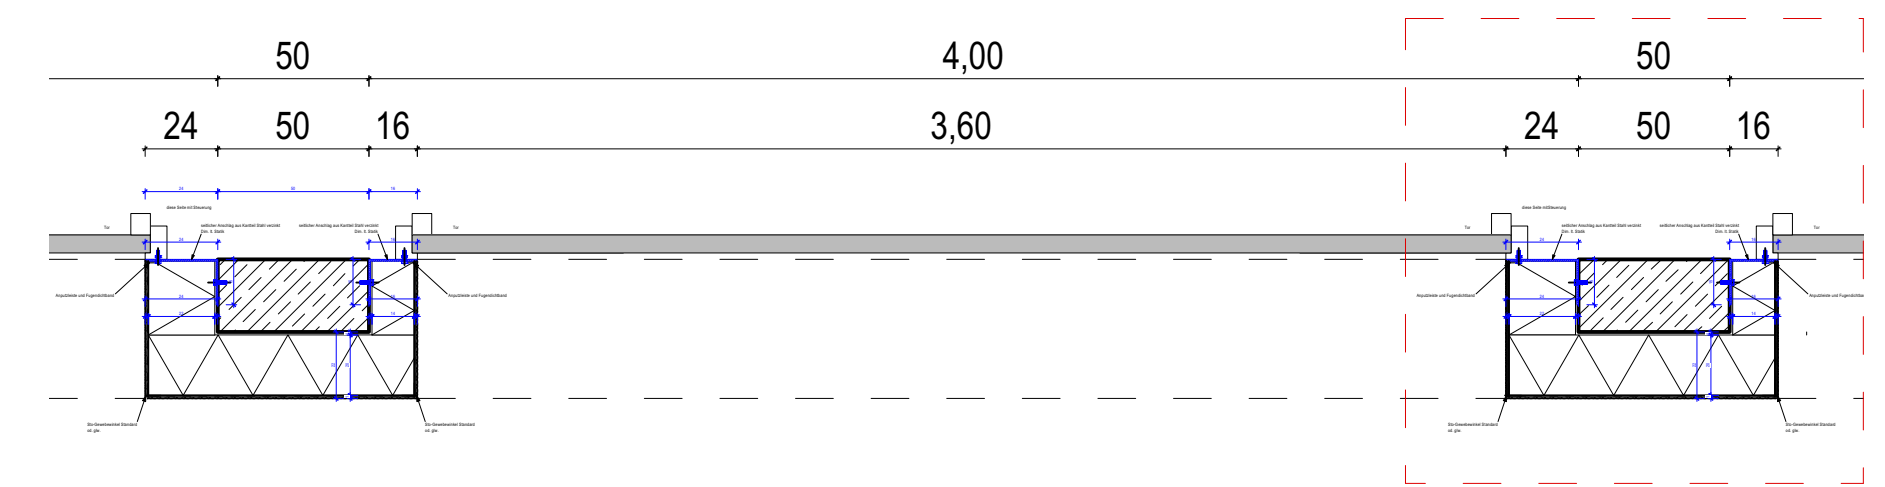

Horizontalschnitt M 1:25

siehe Detail

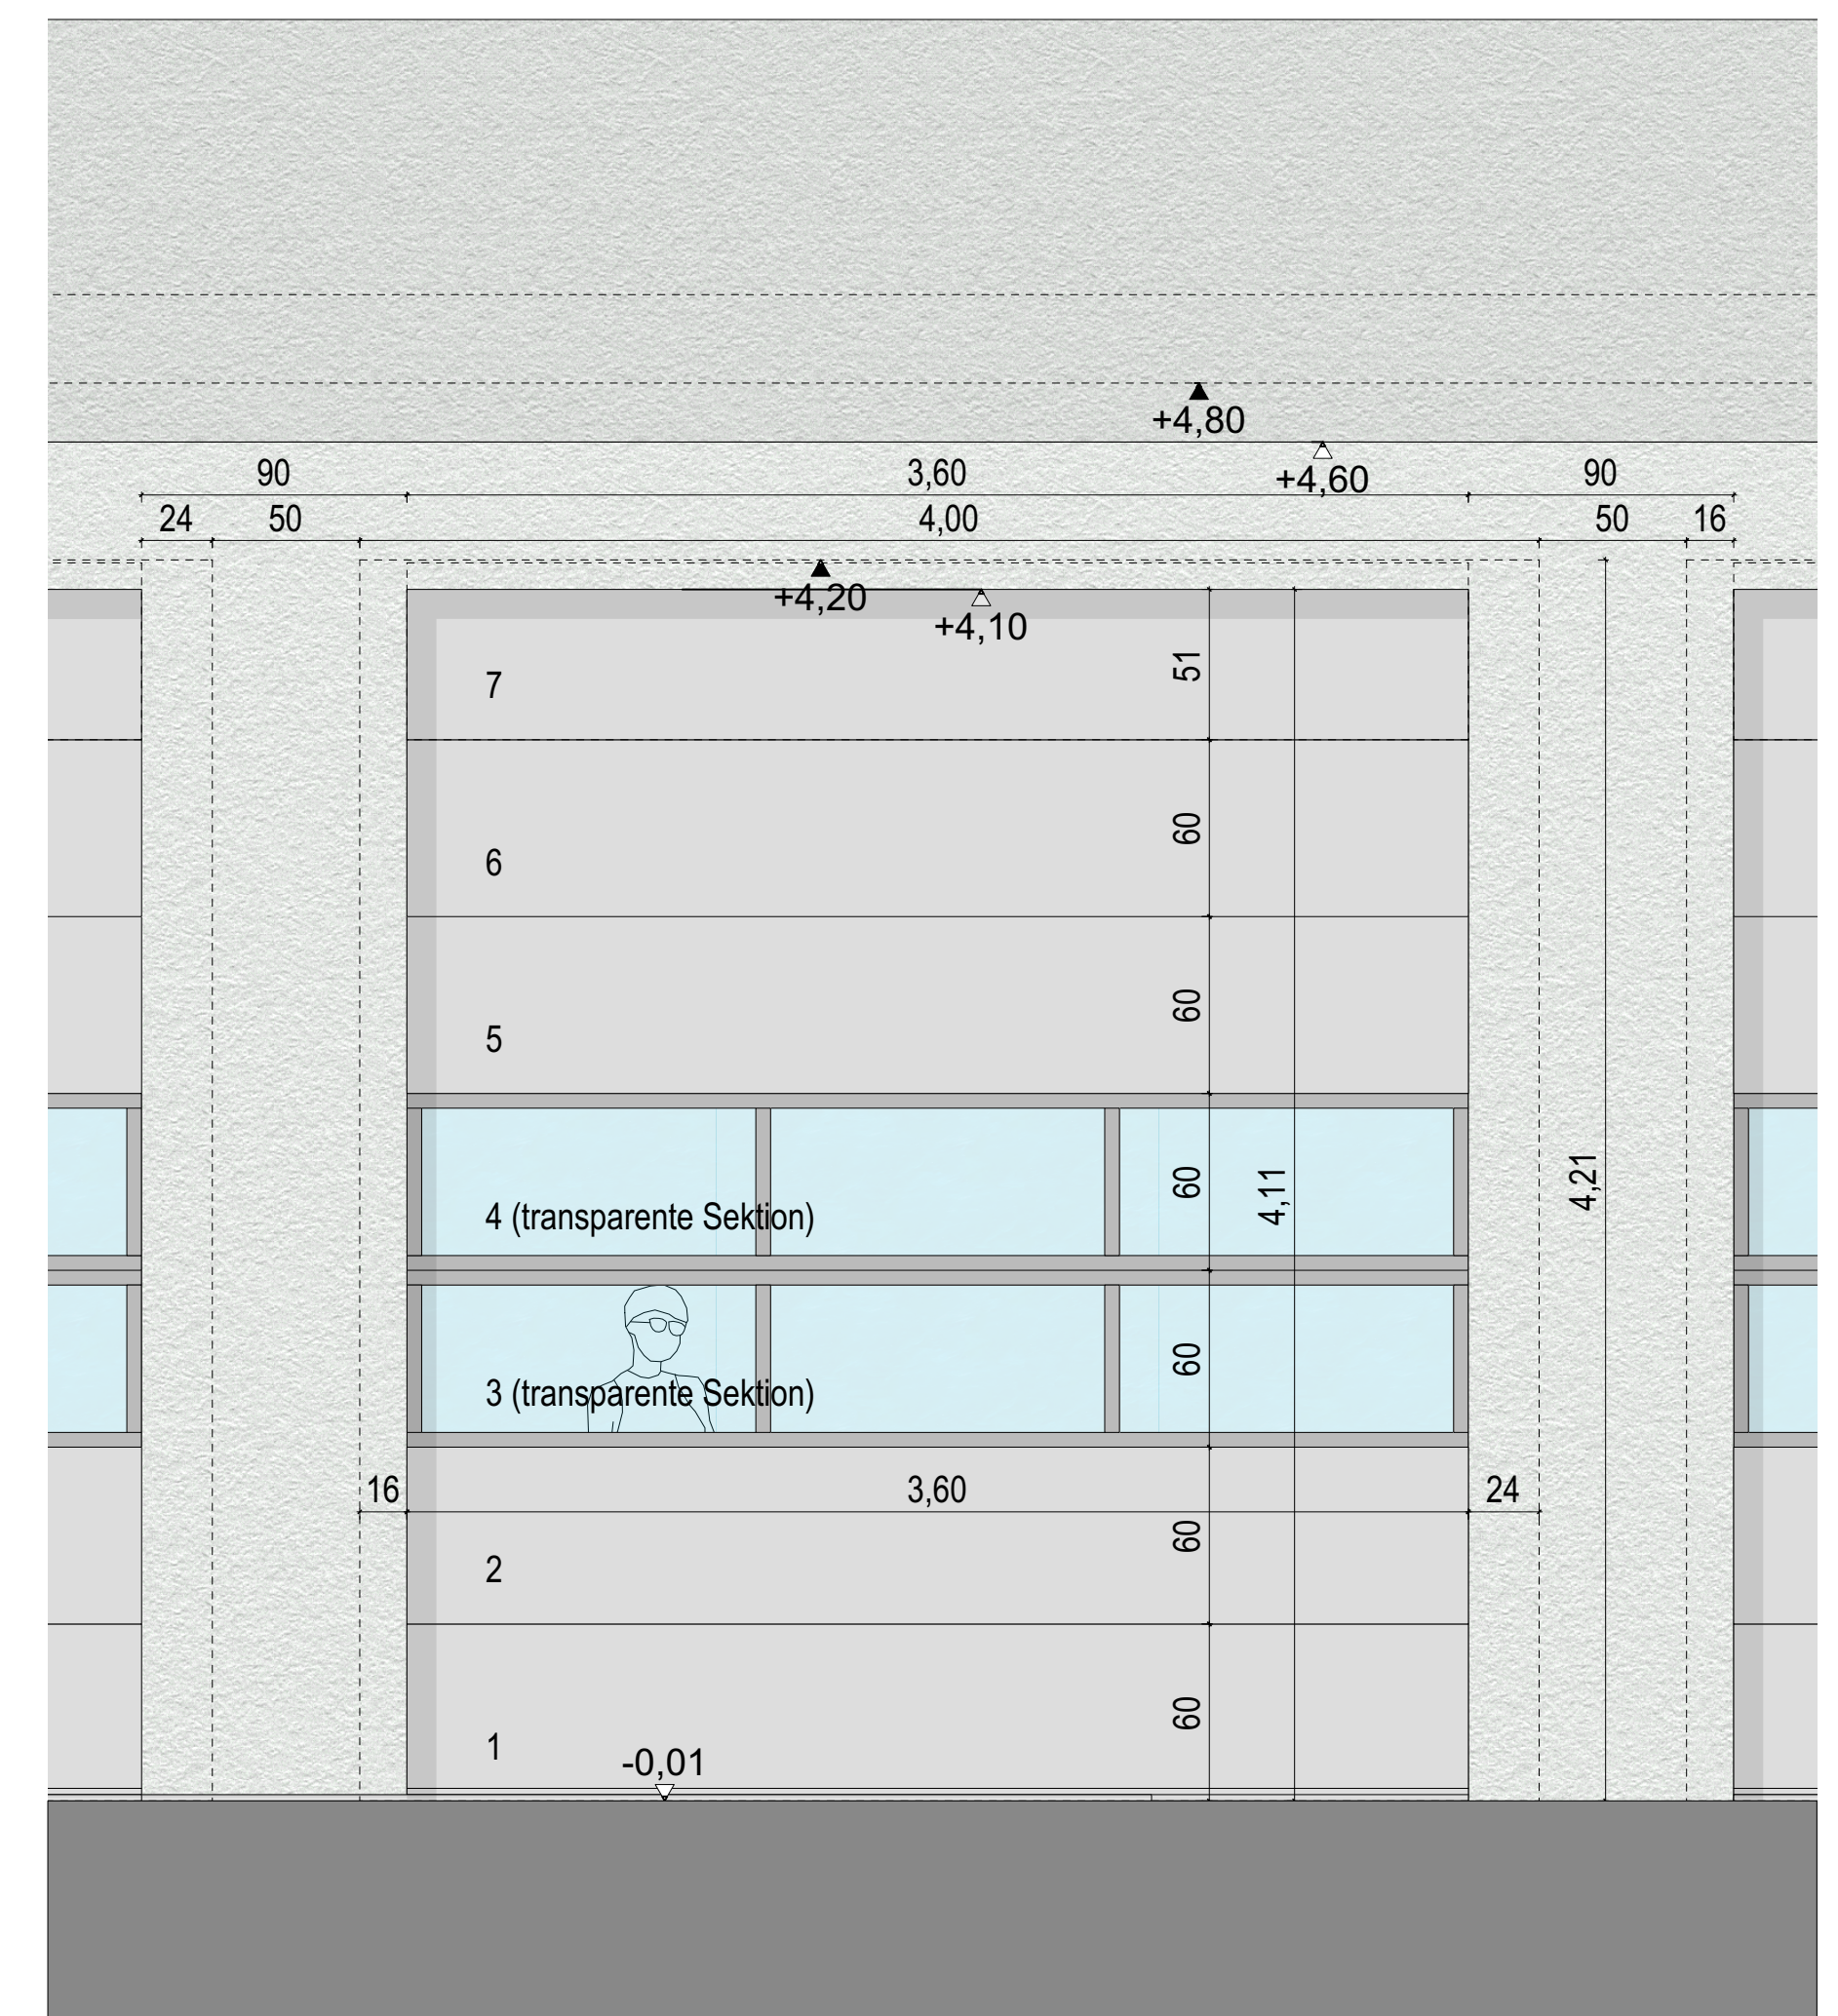

Ansicht von außen M 1:25 (Nordansicht)

## Detailplan

Malteser Rettungswach Heidelberg

Siemensstraße 26  
69123 Heidelberg

|            |
|------------|
| PLANINHALT |
|------------|

**Tor  
Detailplan**

|                        |          |          |       |          |
|------------------------|----------|----------|-------|----------|
| ± 0.00 = 109,00 m.ü.NN |          |          |       |          |
| PROJEKT                | PLAN-NR. | MASSSTAB | DATUM | ERSTELLT |

## VORABZUG

Architekten  
Partnerschaft  
Lutgart

# ARP

Rotebühlstr. 169/1

**70197 Stuttgart**  
**Tel. 0711/64869-200**

Fax 0711/64869-299  
www.arp-stuttgart.de