




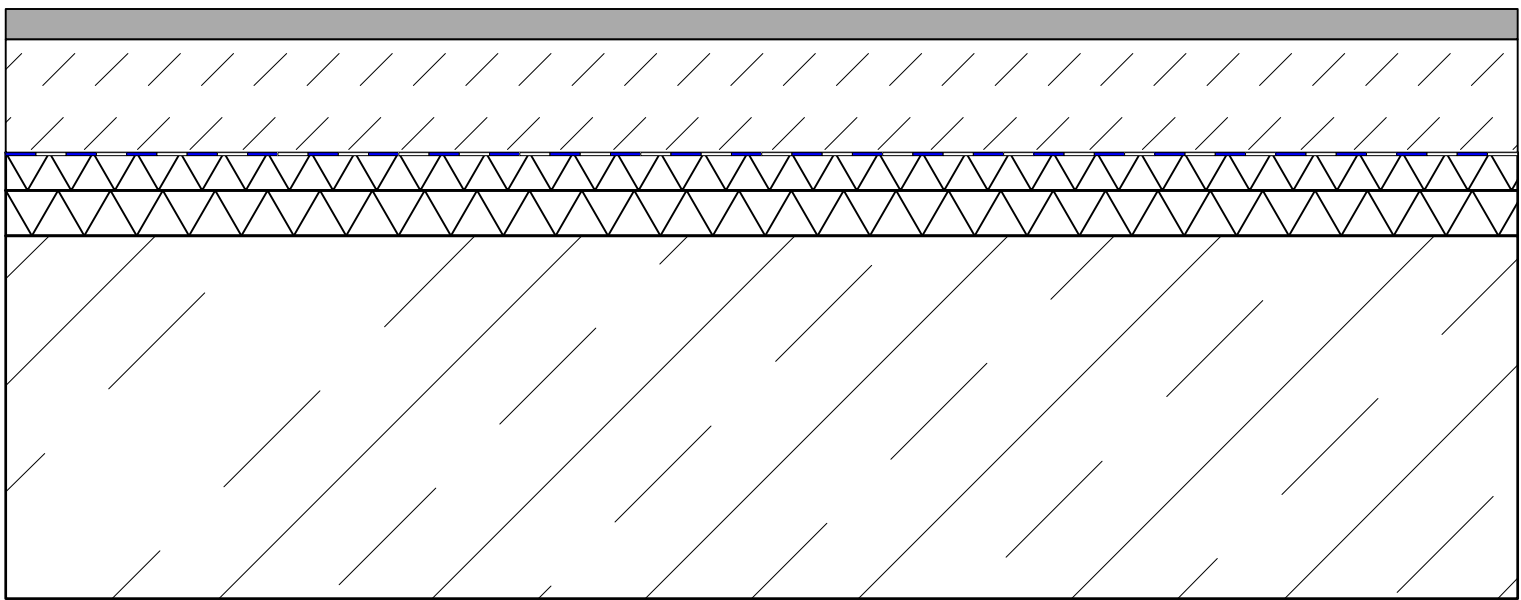


Fußboden Sanitärräume im Geschoss (Punkt 8.20 im Bauteilkatalog):
(Aufbau von oben nach unten)
20mm Fliesen im Dünnbett verlegt
Dichtungsschicht als Verbundabdichtung AIV-F, Wassereinwirkungsklasse W2-I
Untergrundvorbehandlung
75mm Estrich als Heizestrich aus Zementestrich, CT-F5-S75H55, THERMORAPID, Schwindklasse 1
25mm Systemdämmplatte als Wärme- und Trittschalldämmung EPS 040 DES sg
30mm Wärmedämmschicht aus EPS 040 DEO
240mm Stahlbetondecke

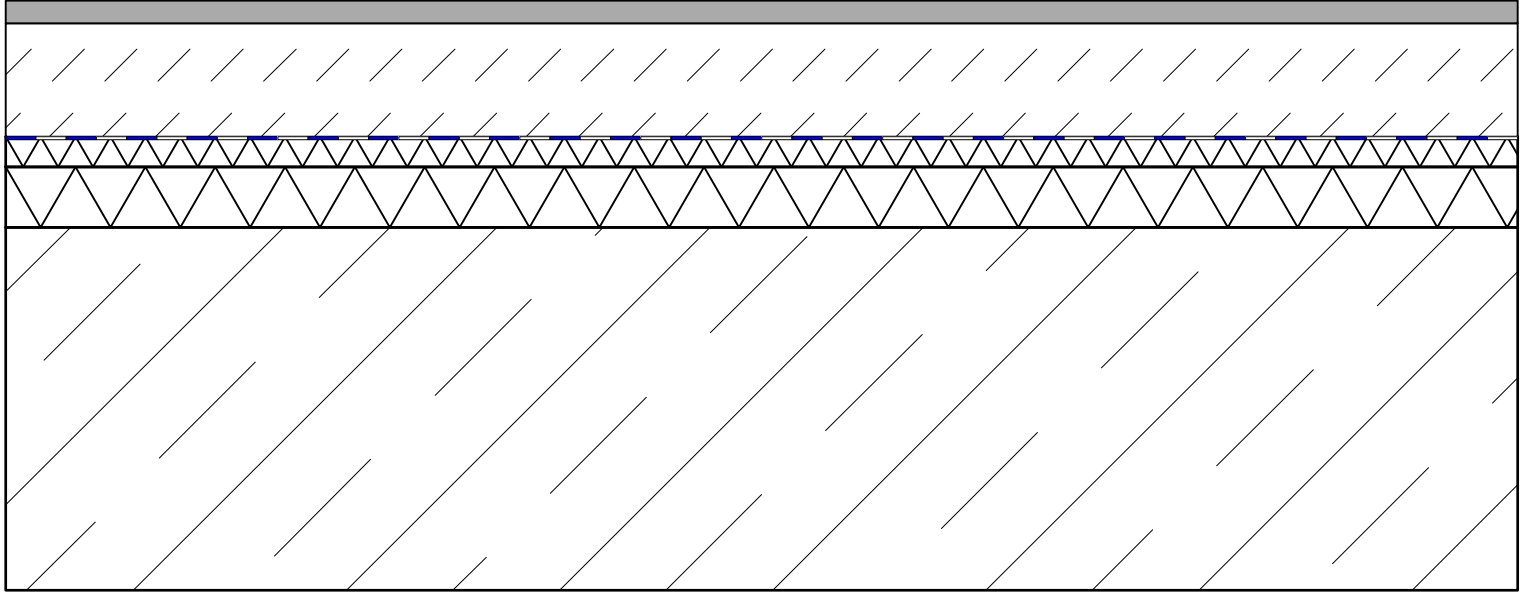


Fußboden Treppenhaus im Geschoss (Punkt 8.19 im Bauteilkatalog):
(Aufbau von oben nach unten)
15mm Fliesen im Dünnbett verlegt
15mm Estrich als Heizestrich aus Zementestrich, CT-F5-S75H55, THERMORAPID, Schwindklasse 1
20mm Systemdämmplatte als Wärme- und Trittschalldämmung EPS 040 DES sg
40mm Wärmedämmschicht aus EPS 040 DEO
240mm Stahlbetondecke

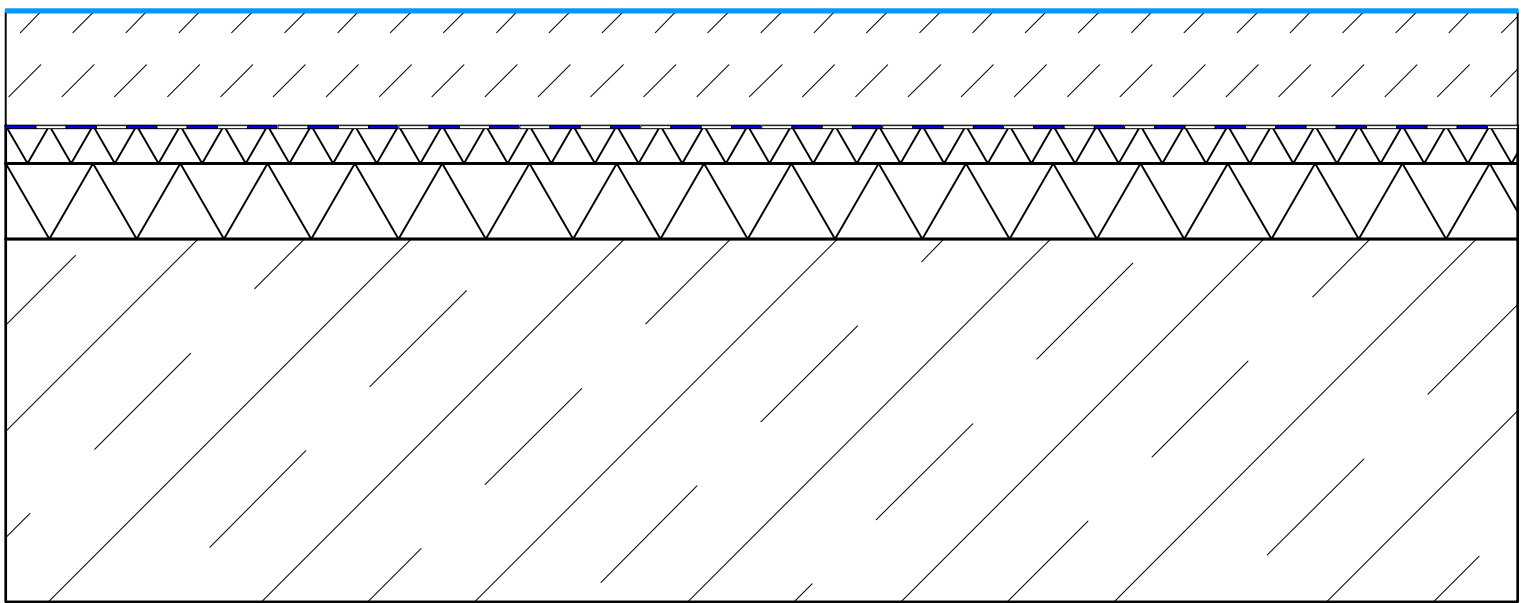


Fußboden Lager- und Nebenräume im Geschoss (Punkt 8.18 im Bauteilkatalog):
(Aufbau von oben nach unten)
Bodenbeschichtung als Epoxidharz-Dispersion zur Oberflächenvergütung
75mm Estrich als Heizestrich aus Zementestrich, CT-F5-S75H55, THERMORAPID, Schwindklasse 1
25mm Systemdämmplatte als Wärme- und Trittschalldämmung EPS 040 DES sg
50mm Wärmedämmschicht aus EPS 040 DEO
240mm Stahlbetondecke

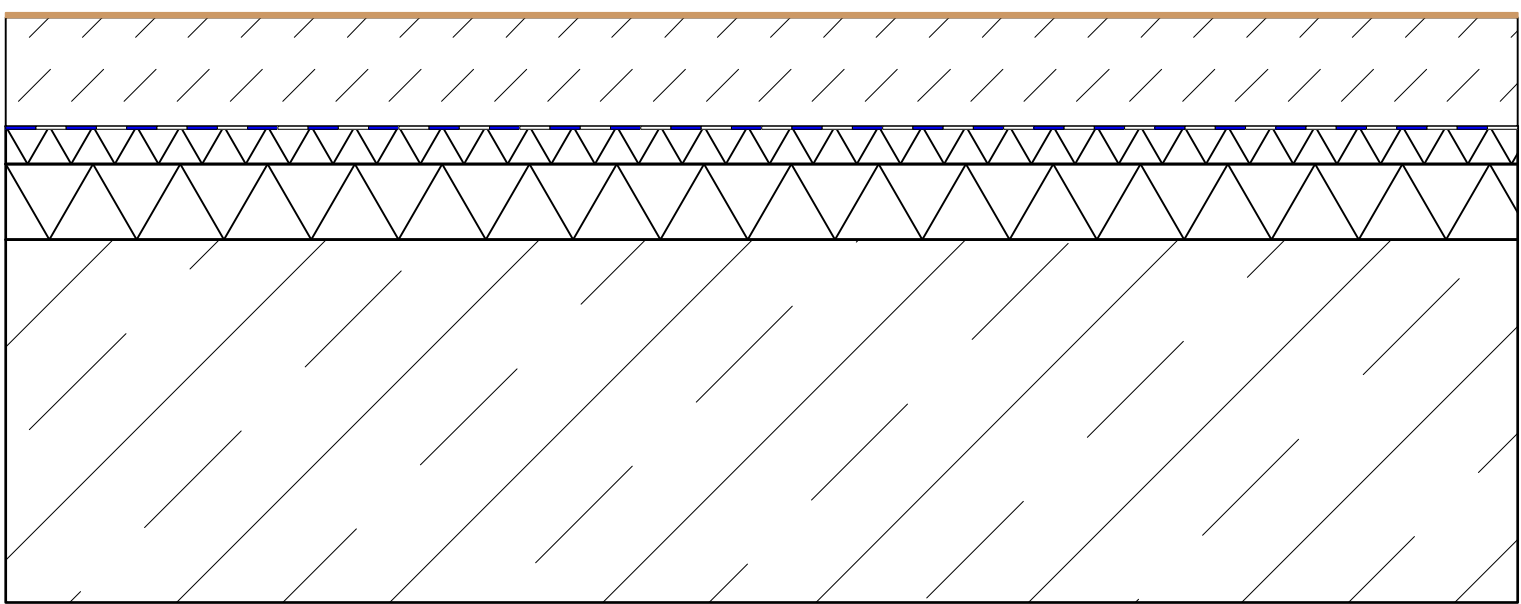


Fußboden Umkleideräume, Aufenthaltsräume im Geschoss (Punkt 8.16., 8.17. im Bauteilkatalog):
(Aufbau von oben nach unten)
3mm Linoleum Bahnware inkl. Kleber
72mm Estrich als Heizestrich aus Calciumsulfat-Fließestrich, CAF-F5-S70H50, THERMORAPID, Schwindklasse 1
25mm Systemdämmplatte als Wärme- und Trittschalldämmung EPS 040 DES sg
50mm Wärmedämmschicht aus EPS 040 DEO
240mm Stahlbetondecke

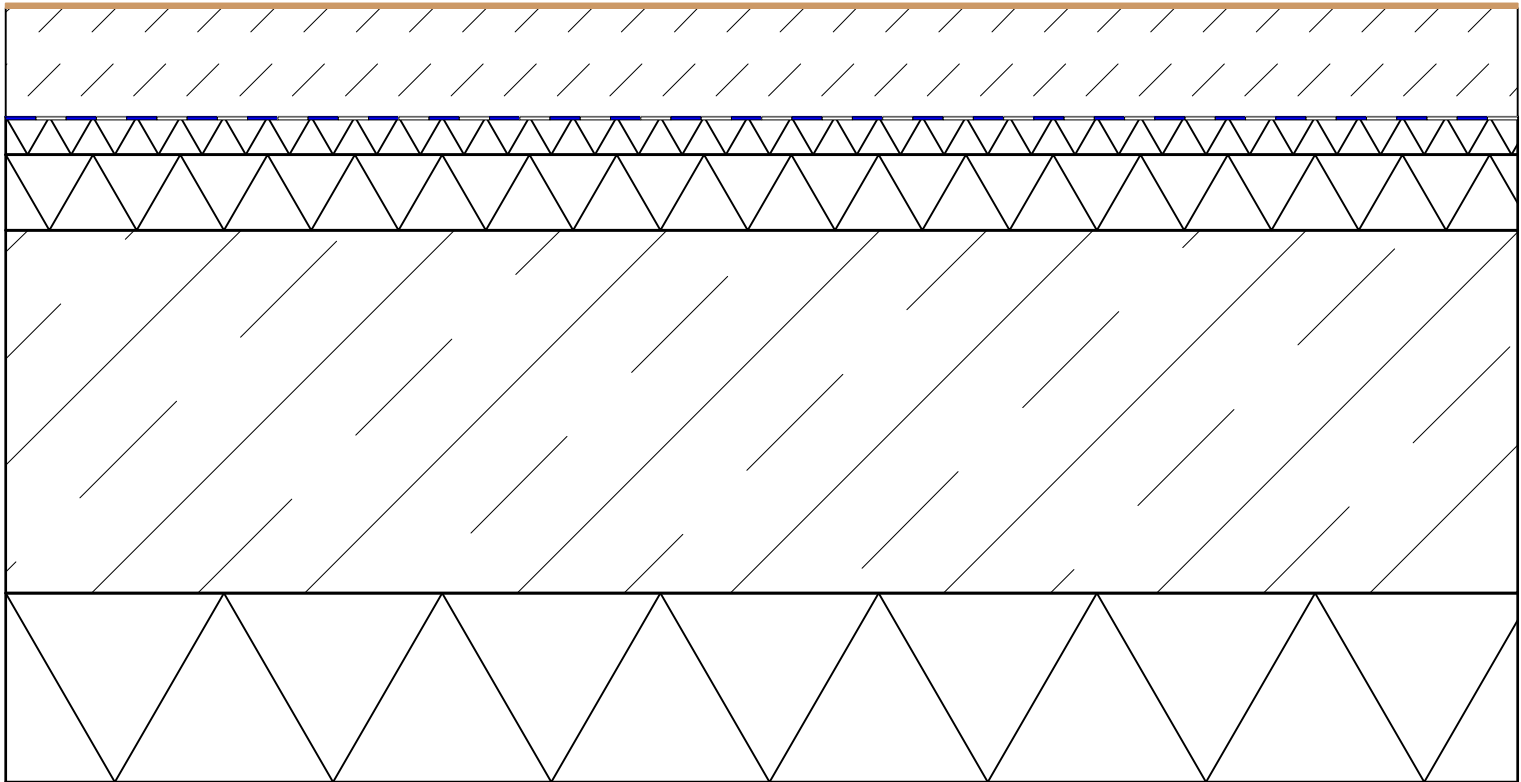


Fußboden Umkleideräume über Notstromversorgung (Punkt 8.15 im Bauteilkatalog):
(Aufbau von oben nach unten)
3mm Linoleum Bahnware inkl. Kleber
72mm Estrich als Heizestrich aus Calciumsulfat-Fließestrich, CAF-F5-S70H50, THERMORAPID, Schwindklasse 1
25mm Systemdämmplatte als Wärme- und Trittschalldämmung EPS 040 DES sg
50mm Wärmedämmschicht aus EPS 040 DEO
240mm Stahlbetondecke
125mm Wärmedämmschicht aus Mehrschicht-Leichtbauplatten WW-C 035 DI dk

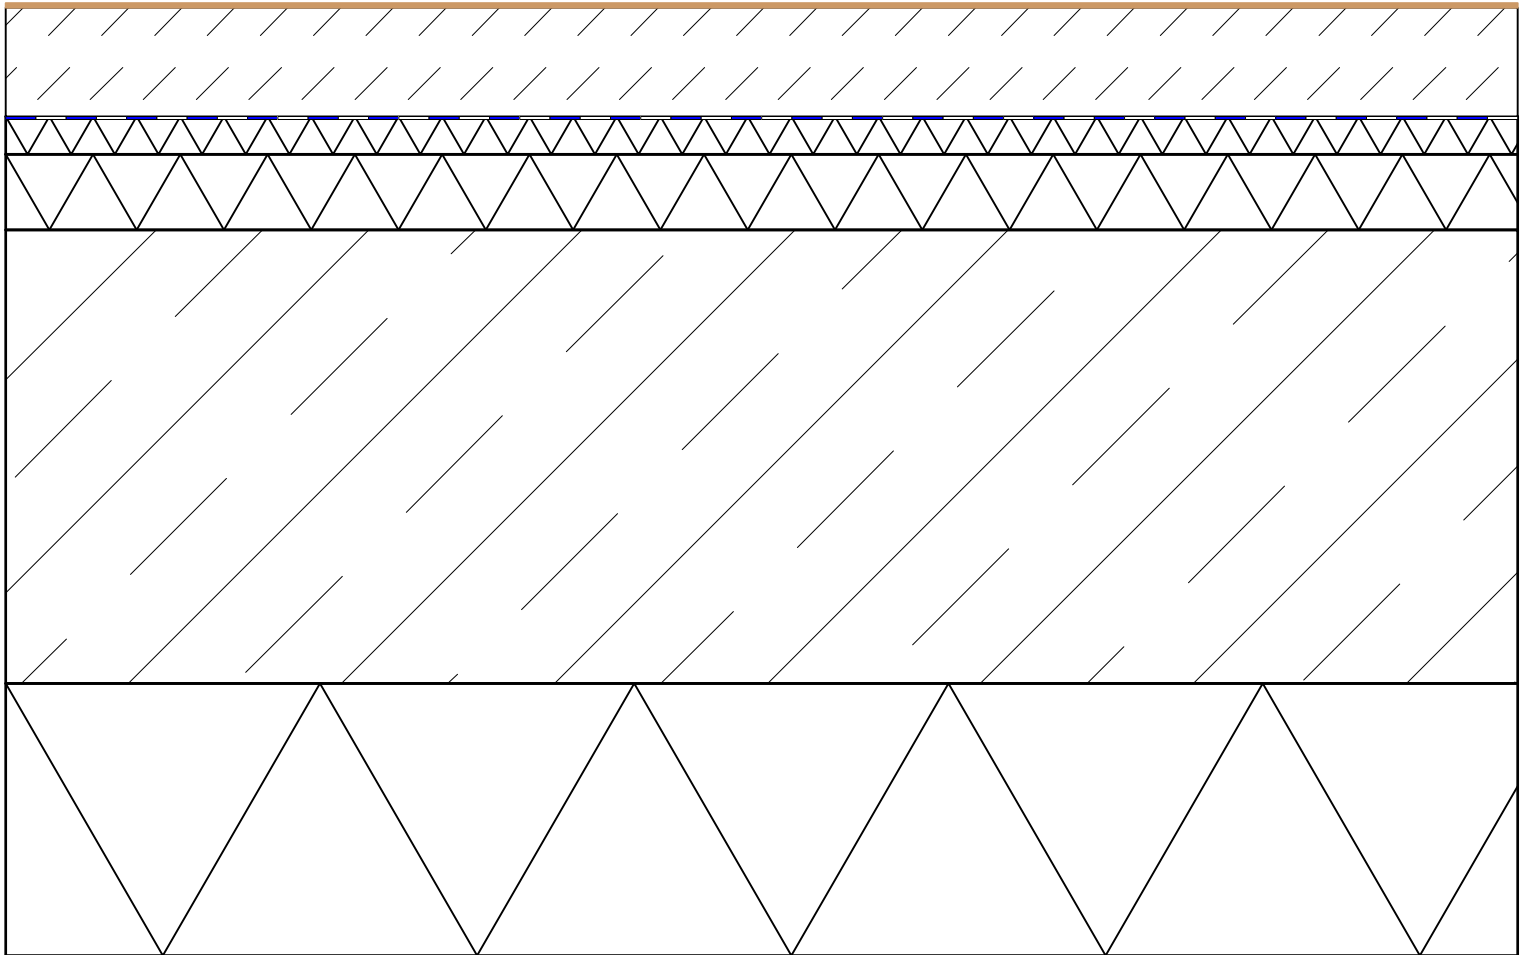


Fußboden Aufenthaltsräume über Außenluft (Punkt 8.14 im Bauteilkatalog):
(Aufbau von oben nach unten)
3mm Linoleum Bahnware inkl. Kleber
72mm Estrich als Heizestrich aus Calciumsulfat-Fließestrich, CAF-F5-S70H50, THERMORAPID, Schwindklasse 1
25mm Systemdämmplatte als Wärme- und Trittschalldämmung EPS 040 DES sg
50mm Wärmedämmschicht aus EPS 040 DEO
300mm Stahlbetondecke
180mm Wärmedämmschicht aus EPS 040 WAP

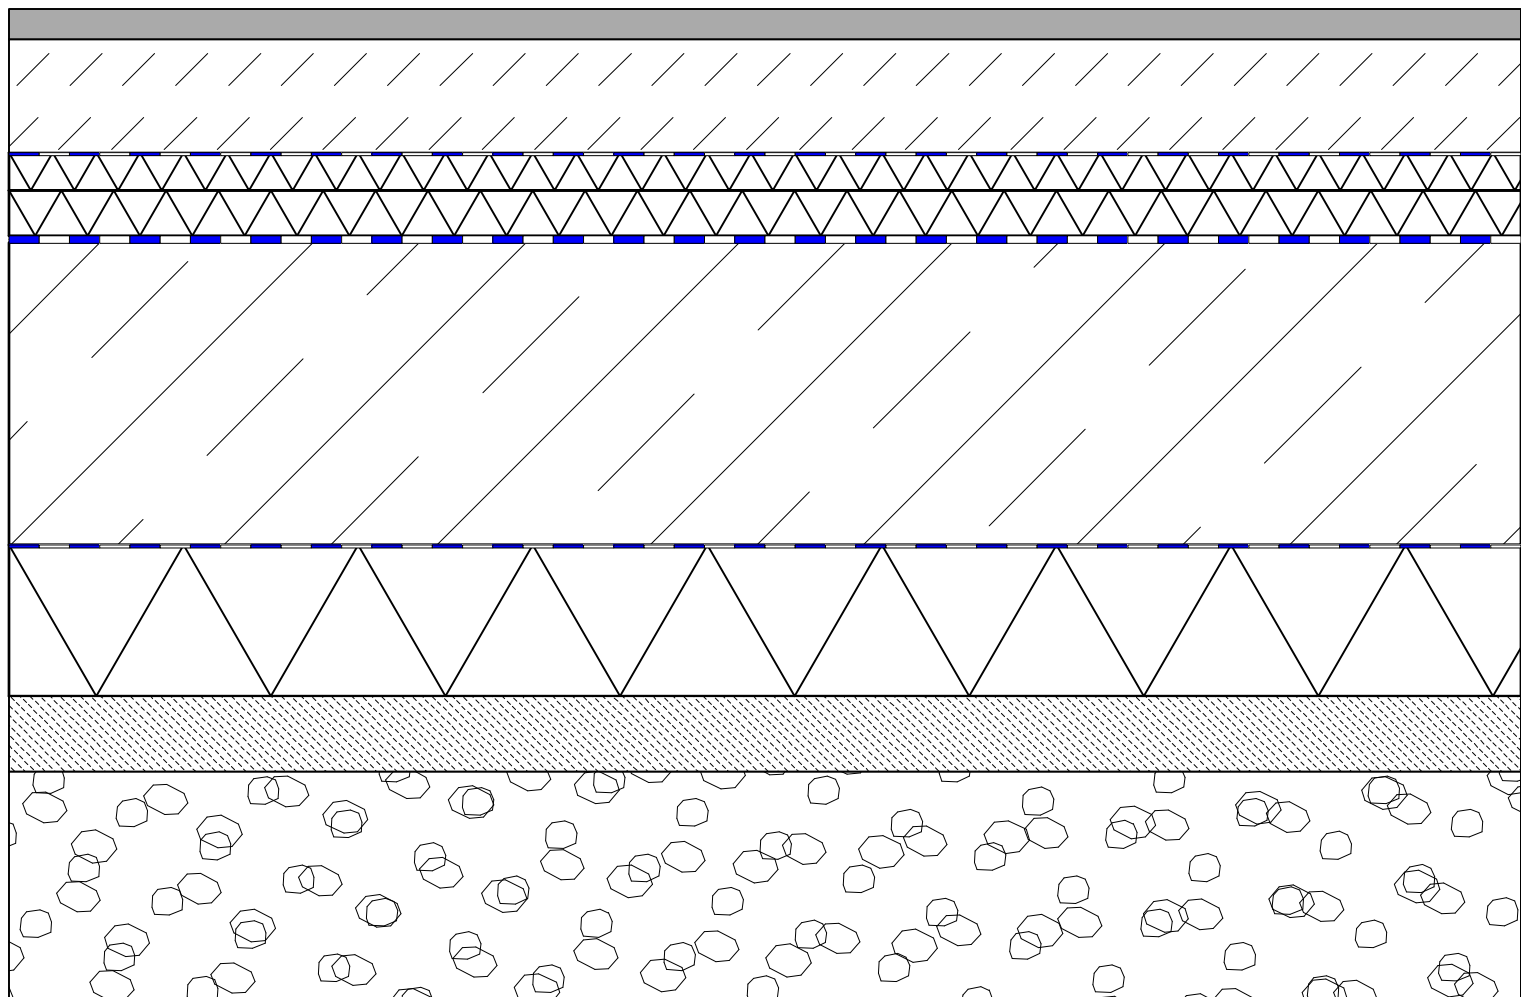


Fußboden Dusche gegen Erdreich (Punkt 8.12 im Bauteilkatalog):
(Aufbau von oben nach unten)
20mm Fliesen im Kunstharzmörtel verlegt z.B. ARDEX WA Epoxikleber/Epoxifuge der Firma ARDEX oder glw.
Verbindungsschicht
Dichtungsschicht als Verbundabdichtung AIV-F, Wassereinwirkungsklasse W3-I
Untergrundvorbehandlung
75mm Estrich als Heizestrich aus Zementestrich, CT-F5-S75H55, THERMORAPID, Schwindklasse 1
25mm Systemdämmplatte als Wärme- und Trittschalldämmung EPS 040 DES sg
30mm Wärmedämmschicht aus EPS 040 DEO
1 Lage Abdichtung BA G 200 S4
Untergrundvorbehandlung
200mm Stahlbeton-Bodenplatte
0.3mm Trennlage aus PE-Folie
100mm Wärmedämmschicht aus XPS 040 PB ds
150mm Sauberkeitsschicht
Kapillarbrechende Schüttung 8/16
Verfestigter Untergrund

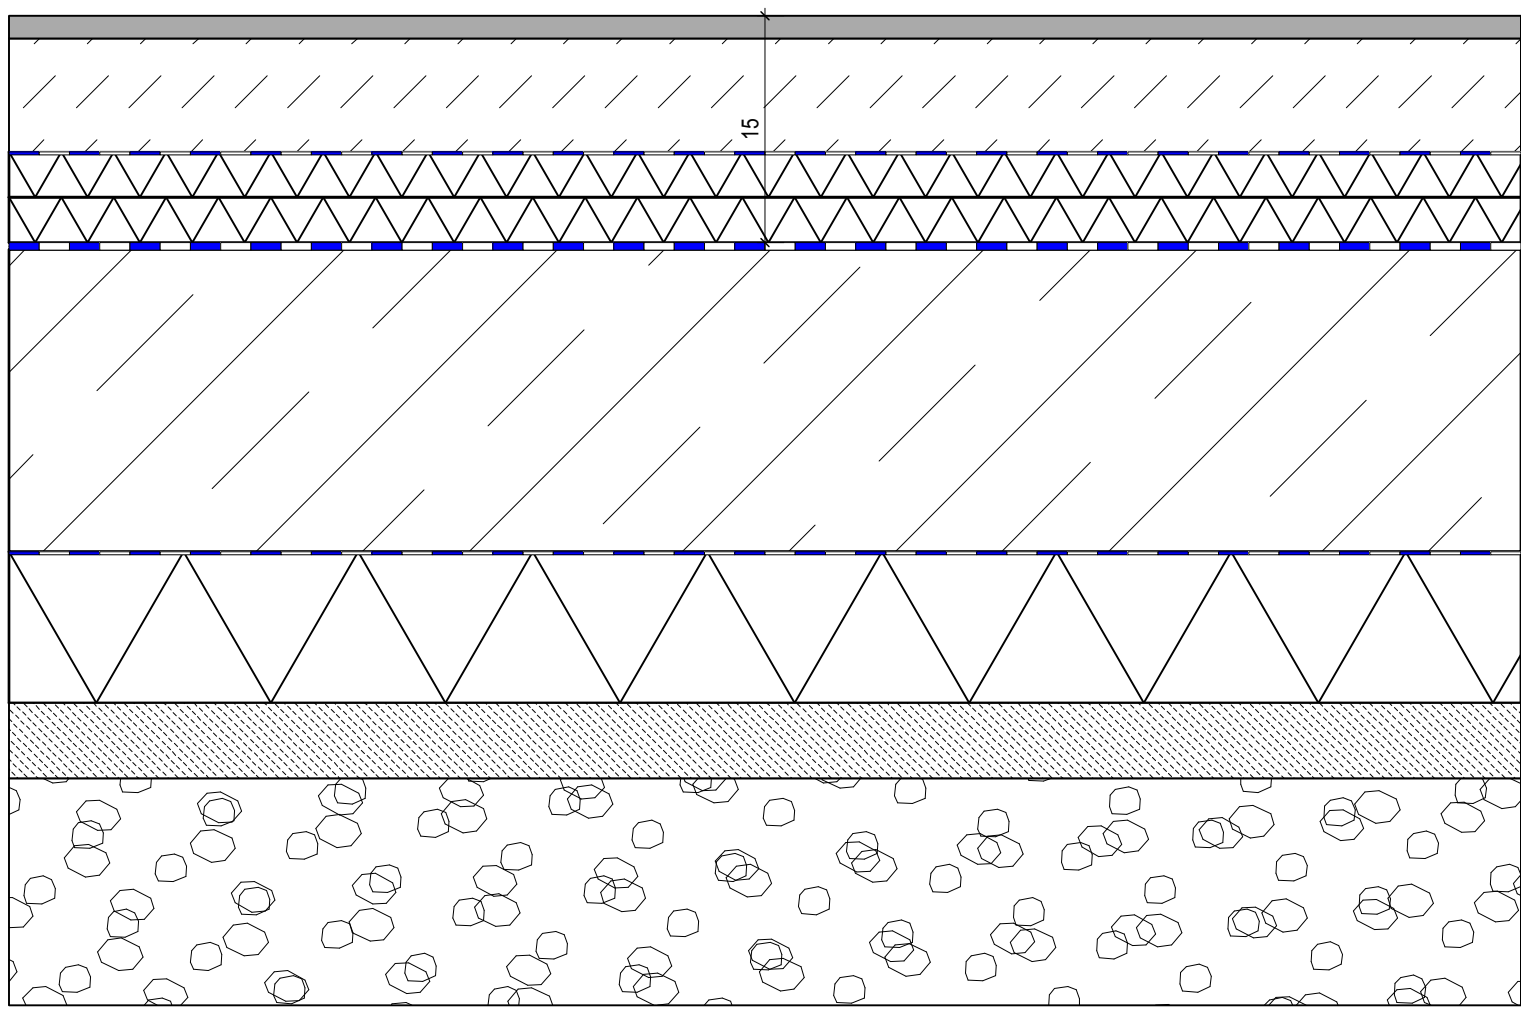


Fußboden Schläuse, Hausanschlussraum, Flurzone, Treppenhaus, Eingangsbereich gegen Erdreich (Punkt 8.11, 8.10, 8.9, 8.8 im Bauteilkatalog):
(Aufbau von oben nach unten)
15mm Fliesen im Dünnbett verlegt
75mm Estrich als Heizestrich aus Zementestrich, CT-F5-S75H55, THERMORAPID, Schwindklasse 1
30mm Systemdämmplatte als Wärme- und Trittschalldämmung EPS 040 DES sg
30mm Wärmedämmschicht aus EPS 040 DEO
1 Lage Abdichtung BA G 200 S4
Untergrundvorbehandlung
200mm Stahlbeton-Bodenplatte
0.3mm Trennlage aus PE-Folie
100mm Wärmedämmschicht aus XPS 040 PB ds
150mm Sauberkeitsschicht
Kapillarbrechende Schüttung 8/16
Verfestigter Untergrund

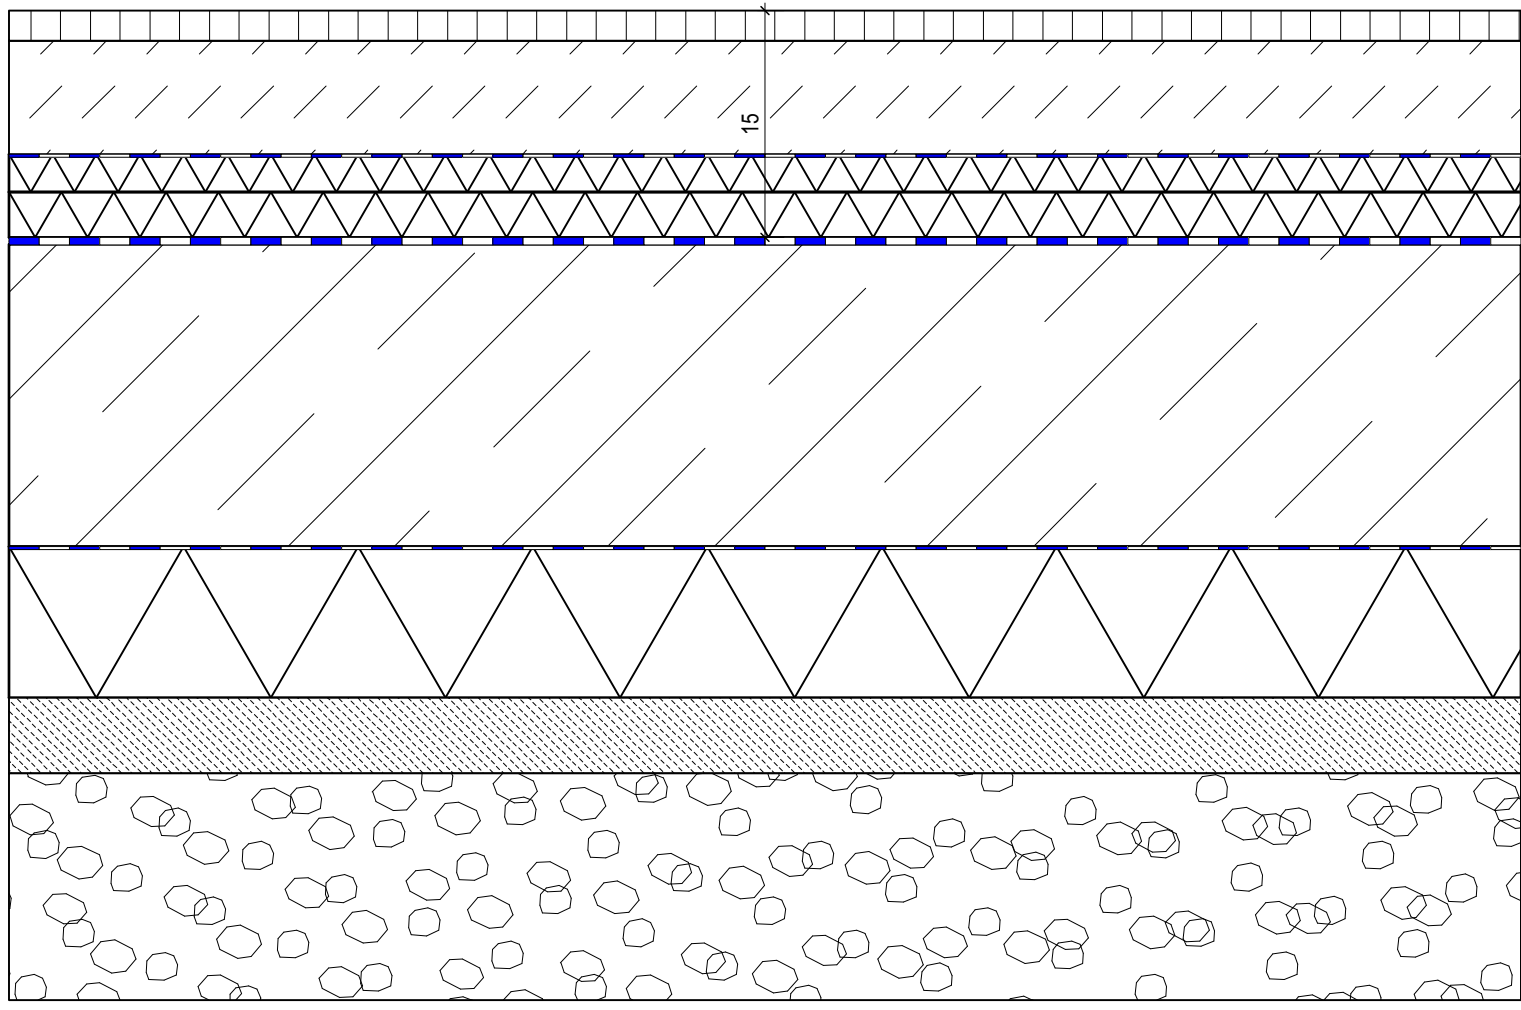

Fußboden Sauberlaufzone gegen Erdreich (Punkt 8.7 im Bauteilkatalog):
(Aufbau von oben nach unten)
ca. 20mm Bodenbelag als Trägerwanne mit Sauberlaufmatte
Dichtungsschicht als Verbundabdichtung AIV-F, Wassereinwirkungsklasse W2-I
Untergrundvorbehandlung
75mm Estrich als Heizestrich aus Zementestrich, THERMORAPID, Schwindklasse 1
25mm Systemdämmplatte als Wärme- und Trittschalldämmung EPS 040 DES sg
30mm Wärmedämmschicht aus EPS 040 DEO
1 Lage Abdichtung BA G 200 S4
Untergrundvorbehandlung
200mm Stahlbeton-Bodenplatte
0.3mm Trennlage aus PE-Folie
100mm Wärmedämmschicht aus XPS 040 PB ds
150mm Sauberkeitsschicht
Kapillarbrechende Schüttung 8/16
Verfestigter Untergrund

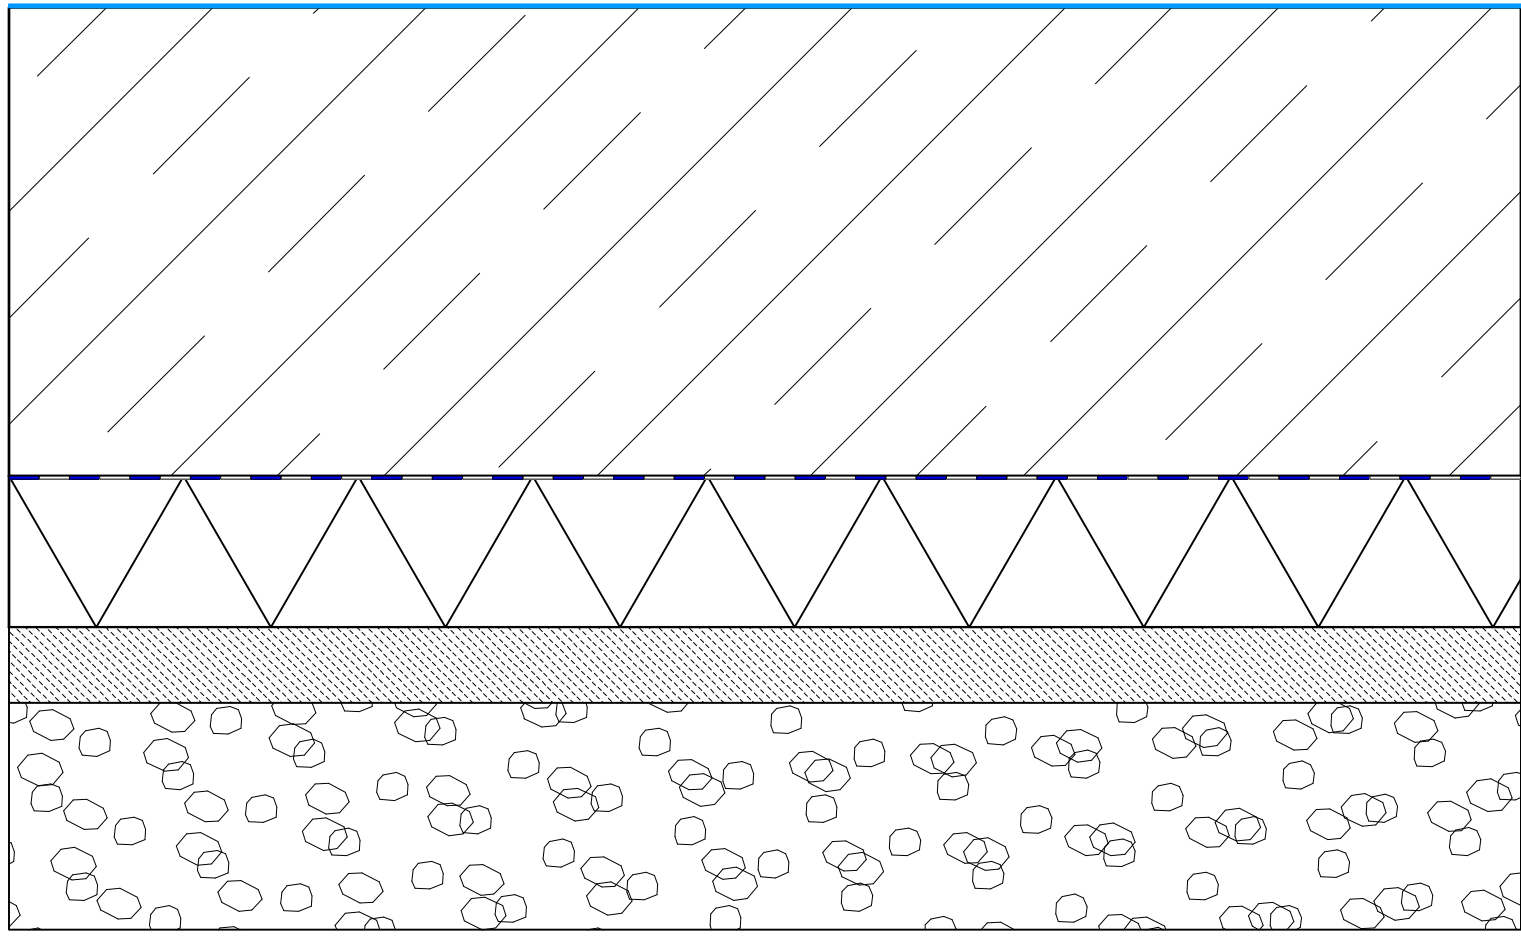

Fußboden Heizraum, Technik, Lager, BMA gegen Erdreich (Punkt 8.6, 8.5 im Bauteilkatalog):
(Aufbau von oben nach unten)
Bodenbeschichtung als Epoxidharz-Dispersion zur Oberflächenvergütung
Untergrundvorbehandlung
310mm Stahlbeton-Bodenplatte
0.3mm Trennlage aus PE-Folie
100mm Wärmedämmschicht aus XPS 040 PB ds
150mm Sauberkeitsschicht
Kapillarbrechende Schüttung 8/16
Verfestigter Untergrund

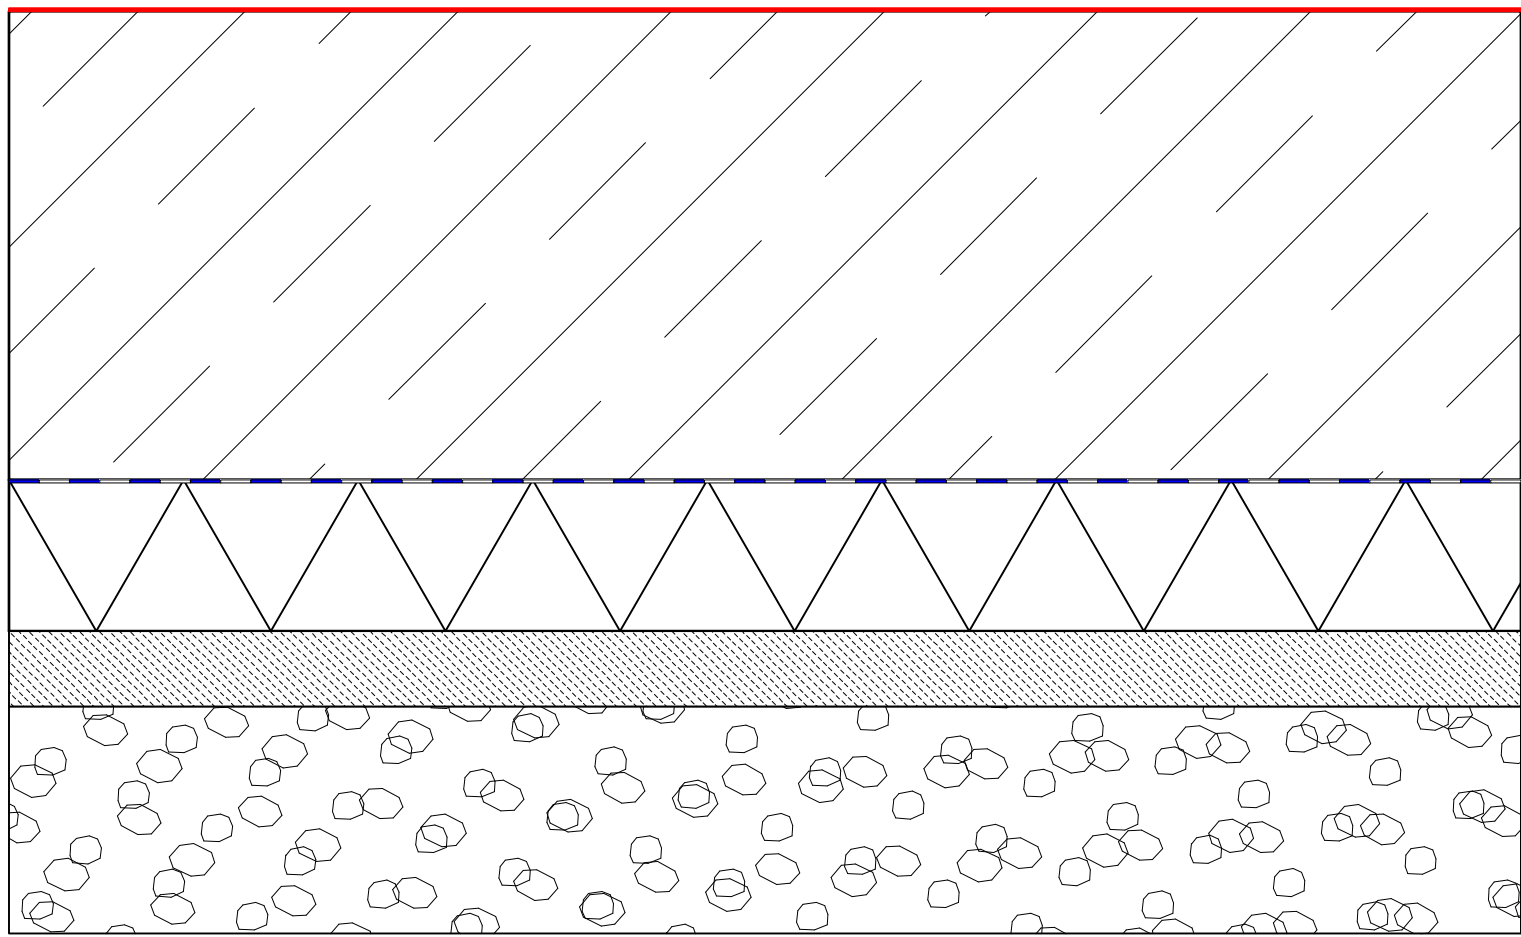

Fußboden Waschgarage, Fahrzeughalle, Notstromversorgung gegen Erdreich (Punkt 8.4, 8.3, 8.2 im Bauteilkatalog):
(Aufbau von oben nach unten)
Oberflächenschutzsystem OS8
Gründierung auf Epoxidharzbasis z.B. StoPox GH 205 oder glw.
Untergrundvorbehandlung
Stahlbeton-Bodenplatte
0.3mm Trennlage aus PE-Folie
100mm Wärmedämmschicht aus XPS 040 PB ds
150mm Sauberkeitsschicht
Kapillarbrechende Schüttung 8/16
Verfestigter Untergrund

15.05.2026 Typenbezeichnung Estrich ergänzt. Fliesenhöhen angepasst.

Detailplan				
Malteser Rettungswach Heidelberg				
Siemensstraße 26 69123 Heidelberg				
PLANINHALT				
Bodenaufbauten				
± 0.00 = 100.00 m ü. NN				
PROJEKT	PLANNR.	MASSSTAB	DATUM	ERSTELLT
21080	6-017 - B	1:5	01.08.2025	DMH
Architekten Planmensch Stuttgart				
Rundköpfe: 1891 70757 Stuttgart Tel. 0711 6449-200 Fax 0711 6449-229 www.ar-p-stuttgart.de				