


Legende

Kälte VL  
Kälte RL

Allgemeine Hinweise:  
Die Planung ist gültig ausschließlich im Zusammenhang mit den Planungsbestandteilen sämtlicher Fachplaner.  
Alle Maße sind eigenverantwortlich durch den AN vor Ort zu prüfen! Bei Widersprüchen ist der Entwurfsverfasserin zu kontaktieren und Klärung herbeizuführen.

| Index       | Datum   | Änderung | gezeichnet | geprüft    |
|-------------|---------|----------|------------|------------|
| 2022-08     | SR      | KM       | K          | GR         |
| DA          | 003     | 5        | XX         | P          |
| Projekt-Nr. | Bauherr | Objekt   | Planart    | Zustellung |
| SR          | KM      | K        | GR         | DA         |
| 003         | 5       | XX       | P          |            |

Karl-May-Museum Radebeul

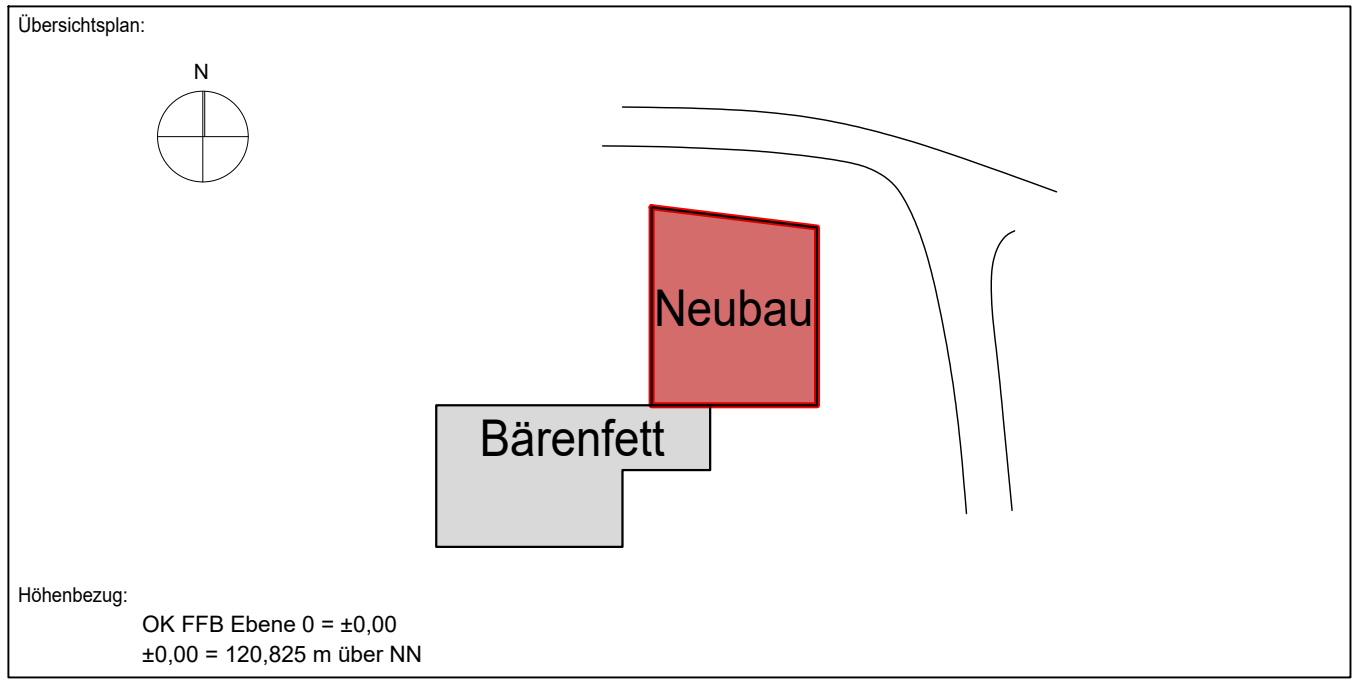

|                  |   |
|------------------|---|
| Bauherr:         | Karl-May-Stiftung<br>Karl-May-Museum gGmbH Radebeul<br>Karl-May-Straße 5 01445 Radebeul                                          |
| Architekt:       | a72 Architektur Tragwerk<br>Altkötzschenbroda 23<br>01445 Radebeul<br>Tel.: 0351/866470<br>info@a72-architektur-tragwerk.de      |
| TGA-MSR Planung: | Ingenieurbüro Martin Hönig<br>Ostra-Allee 29 01067 Dresden<br>Tel.: 0351/866470 Fax: 0351/866474<br>www.imh-dd.de info@imh-dd.de |
| Brandschutz:     |   |
| Statik:          |   |

|                           |                                             |
|---------------------------|---------------------------------------------|
| Planinhalt:               | Planatum: 02.04.2025                        |
| Kältetechnik              | Datum Architektur: 03.04.2025               |
| Neubau Museum             | Maßstab: 1:50                               |
| Dachaufsicht              | Papierformat: 950 x 700                     |
|                           | bearbeitet: Gorn                            |
|                           | gezeichnet: Schenk                          |
| Phase: Ausführungsplanung | Datum: 2022-08 SR_KM_K GR_DA_003_5_XX_V.dwg |

|             |         |        |         |            |            |        |    |       |        |
|-------------|---------|--------|---------|------------|------------|--------|----|-------|--------|
| 2022-08     | SR      | KM     | K       | GR         | DA         | 003    | 5  | XX    | P      |
| Projekt-Nr. | Bauherr | Objekt | Planart | Zustellung | Gezeichnet | RL Nr. | LP | Index | Status |

Waltergate sowie Vervielfältigung dieses Dokuments, Verwertung und Mitteilung seines Inhalts sind verboten, soweit nicht ausdrücklich gestattet. Zuwiderhandlungen verpflichten zu Schadenersatz.  
Alle Rechte vorbehalten. Nachdruck, Vervielfältigung und Verbreitung, auch auszugsweise, ist ohne schriftliche Genehmigung des Verfassers.