
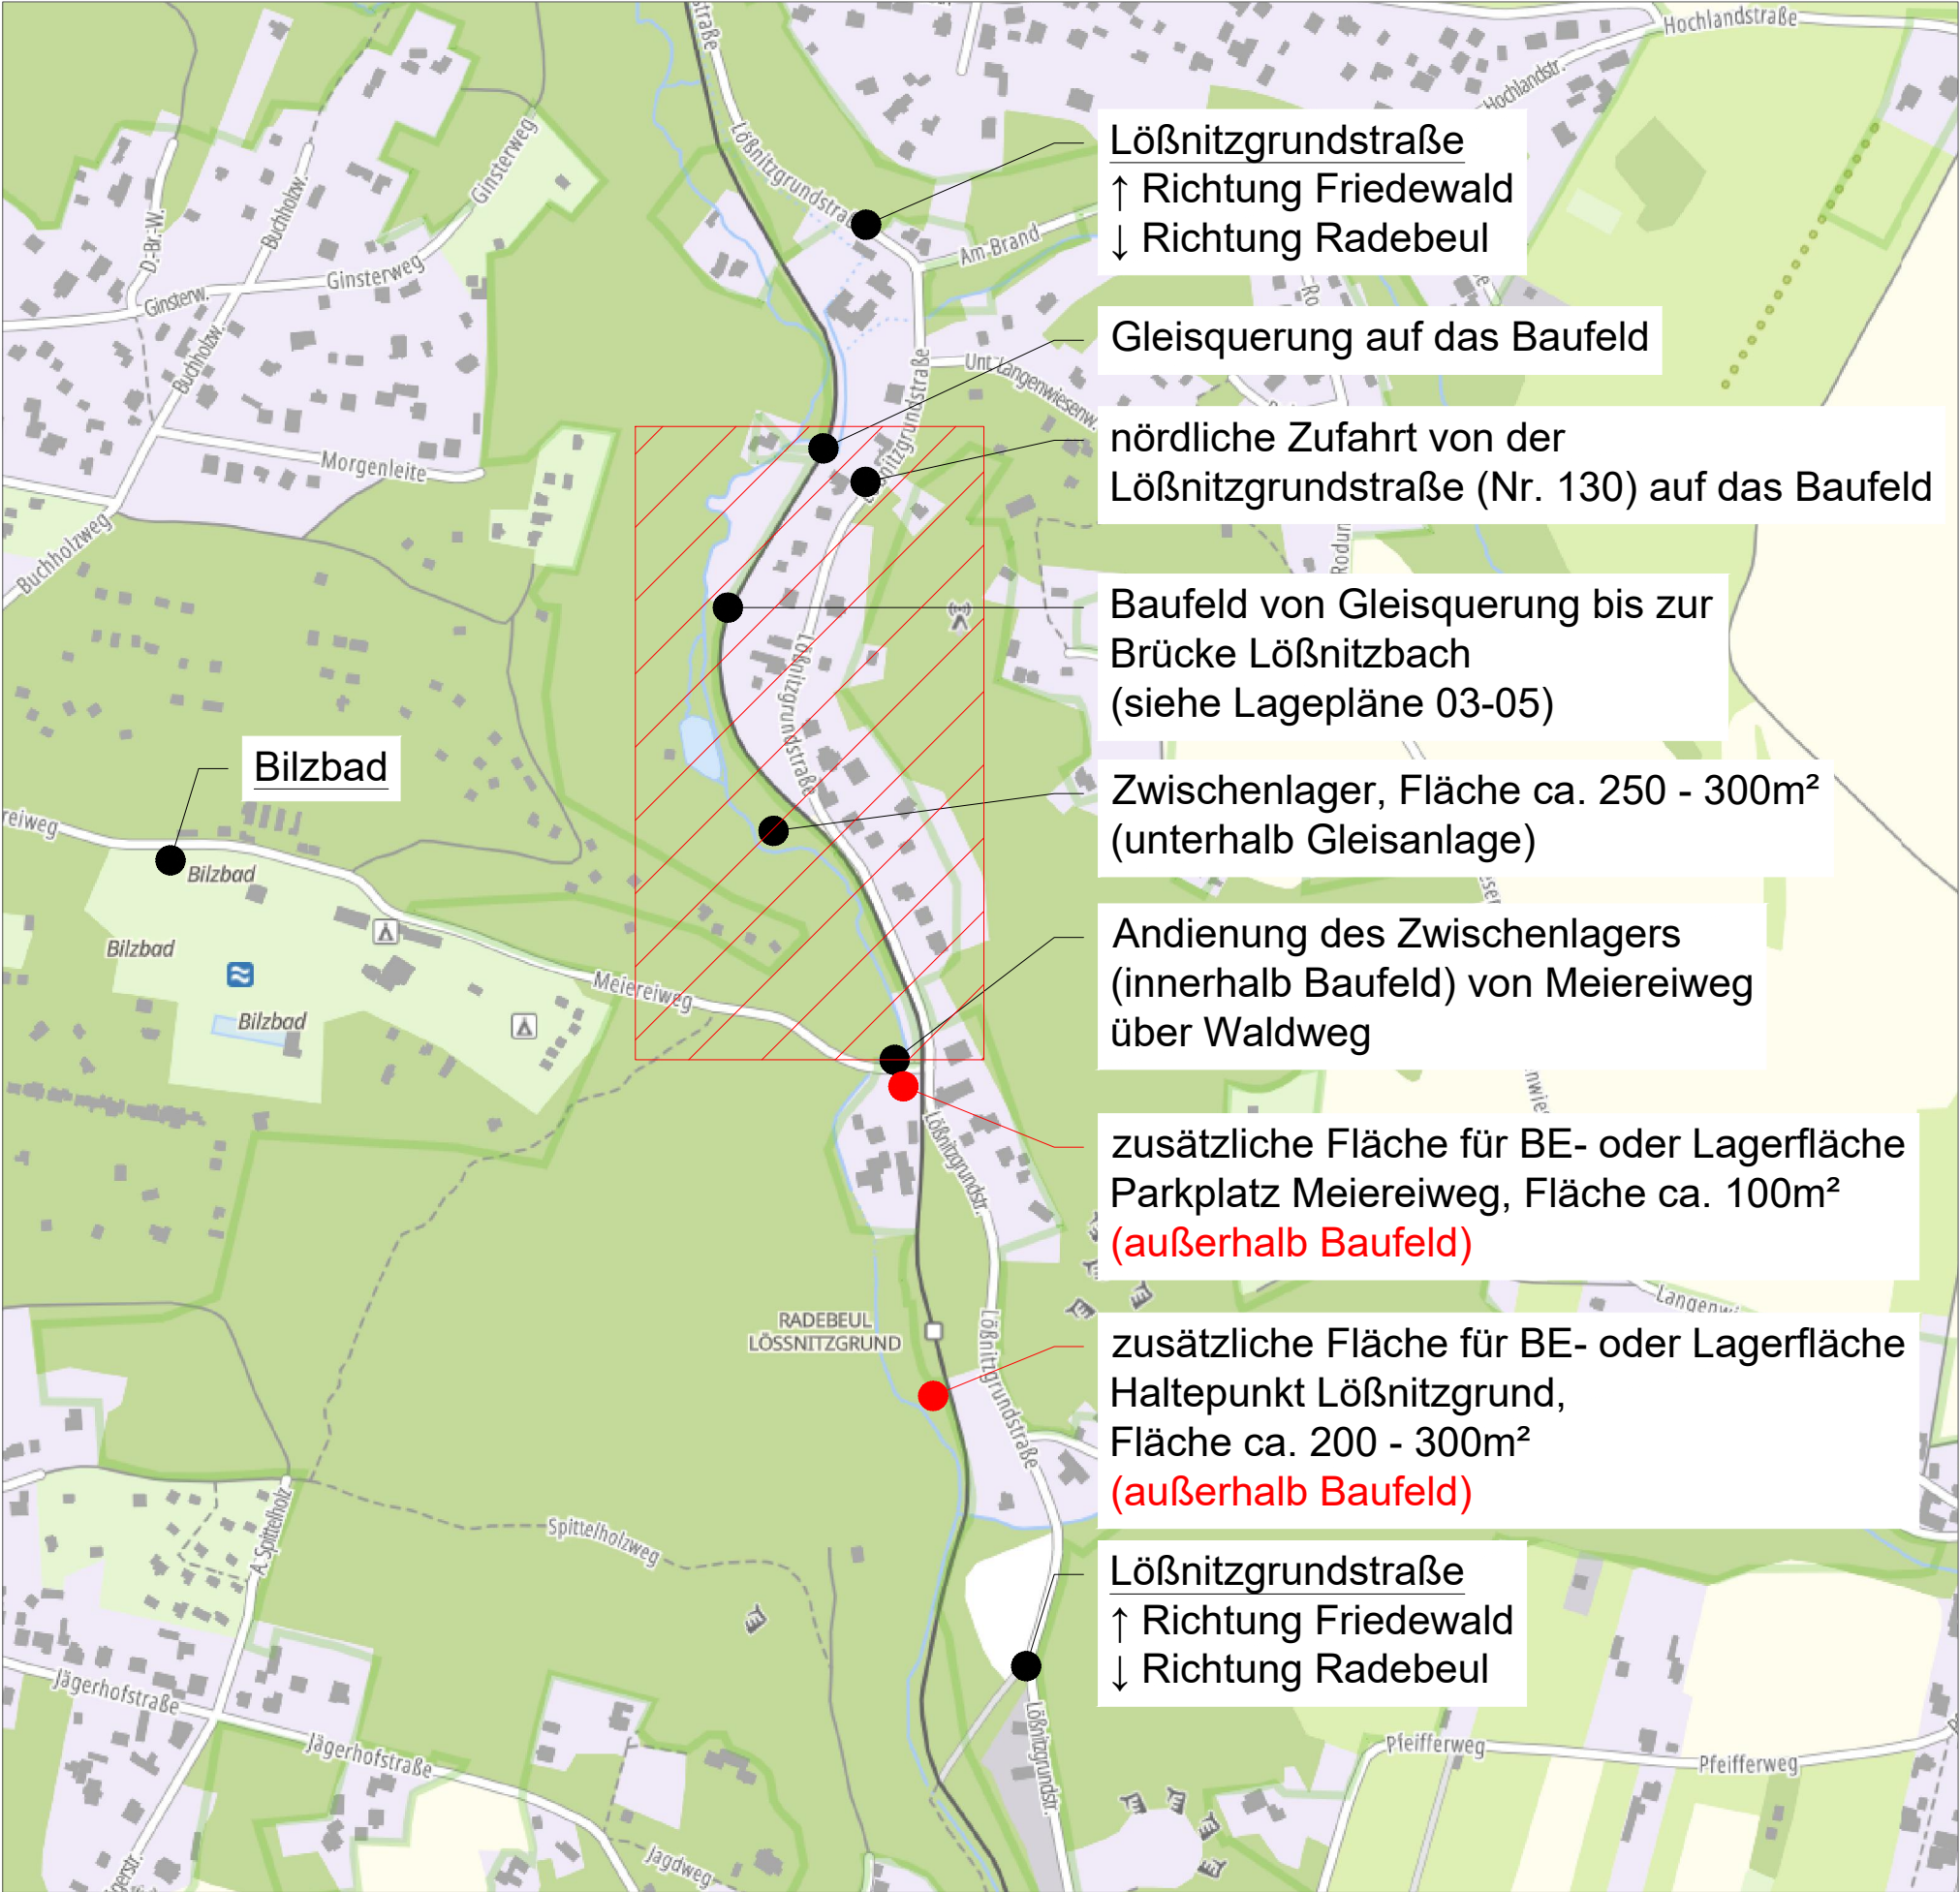


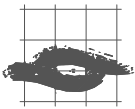

Teilsanierung Wanderweg Lößnitzpfad auf der Radebeuler Flur		
Planinhalt:	Übersichtsplan - Einordnung Baufeld	
Planungsphase:	Ausschreibung	
Auftraggeber:	Große Kreisstadt Radebeul Tiefbauamt/Stadtgrün Pestalozzistraße 6 01145 Radebeul	
Planung:		Landschaftsarchitektur- Büro Grohmann Wasasträße 8 01219 Dresden Tel./Fax: (0351) 877340 / 8773427, e-mail: info@buero-grohmann.de
Maßstab (im Original) 1:500	Datum: 17.07.2026	Plan Nr. 01