



Legende

Bestand

Hecke (Bestand)

Böschung (Bestand)

Lößnitzbach (Bestand)

Gebäude (Bestand)

154.2

Höhen (Bestand)

4363

Flurstücksnummer

Flurstücksgrenzen

Gleismittelachse (Bestand)

Planung

Wanderweg Lößnitzpfad
Wassergebundene Wegedecke (Planung)

Doppelstabgitterzaun H 90cm (Planung)

Betonbord 10/40/100cm (Planung)

Winkelstützelemente (Planung)
Höhe 105cm, Versetzlänge 100cm, Dicke 12cm

Betonblockstufen inkl. Handlauf
Steigungsverhältnis 15/33 (Planung)

Wurzelschutzmatte (Planung)
zum Schutz zwischen Wanderweg und Bestandshecke




A

A'

Schnittlinie

0+180

Stationierung in Meter

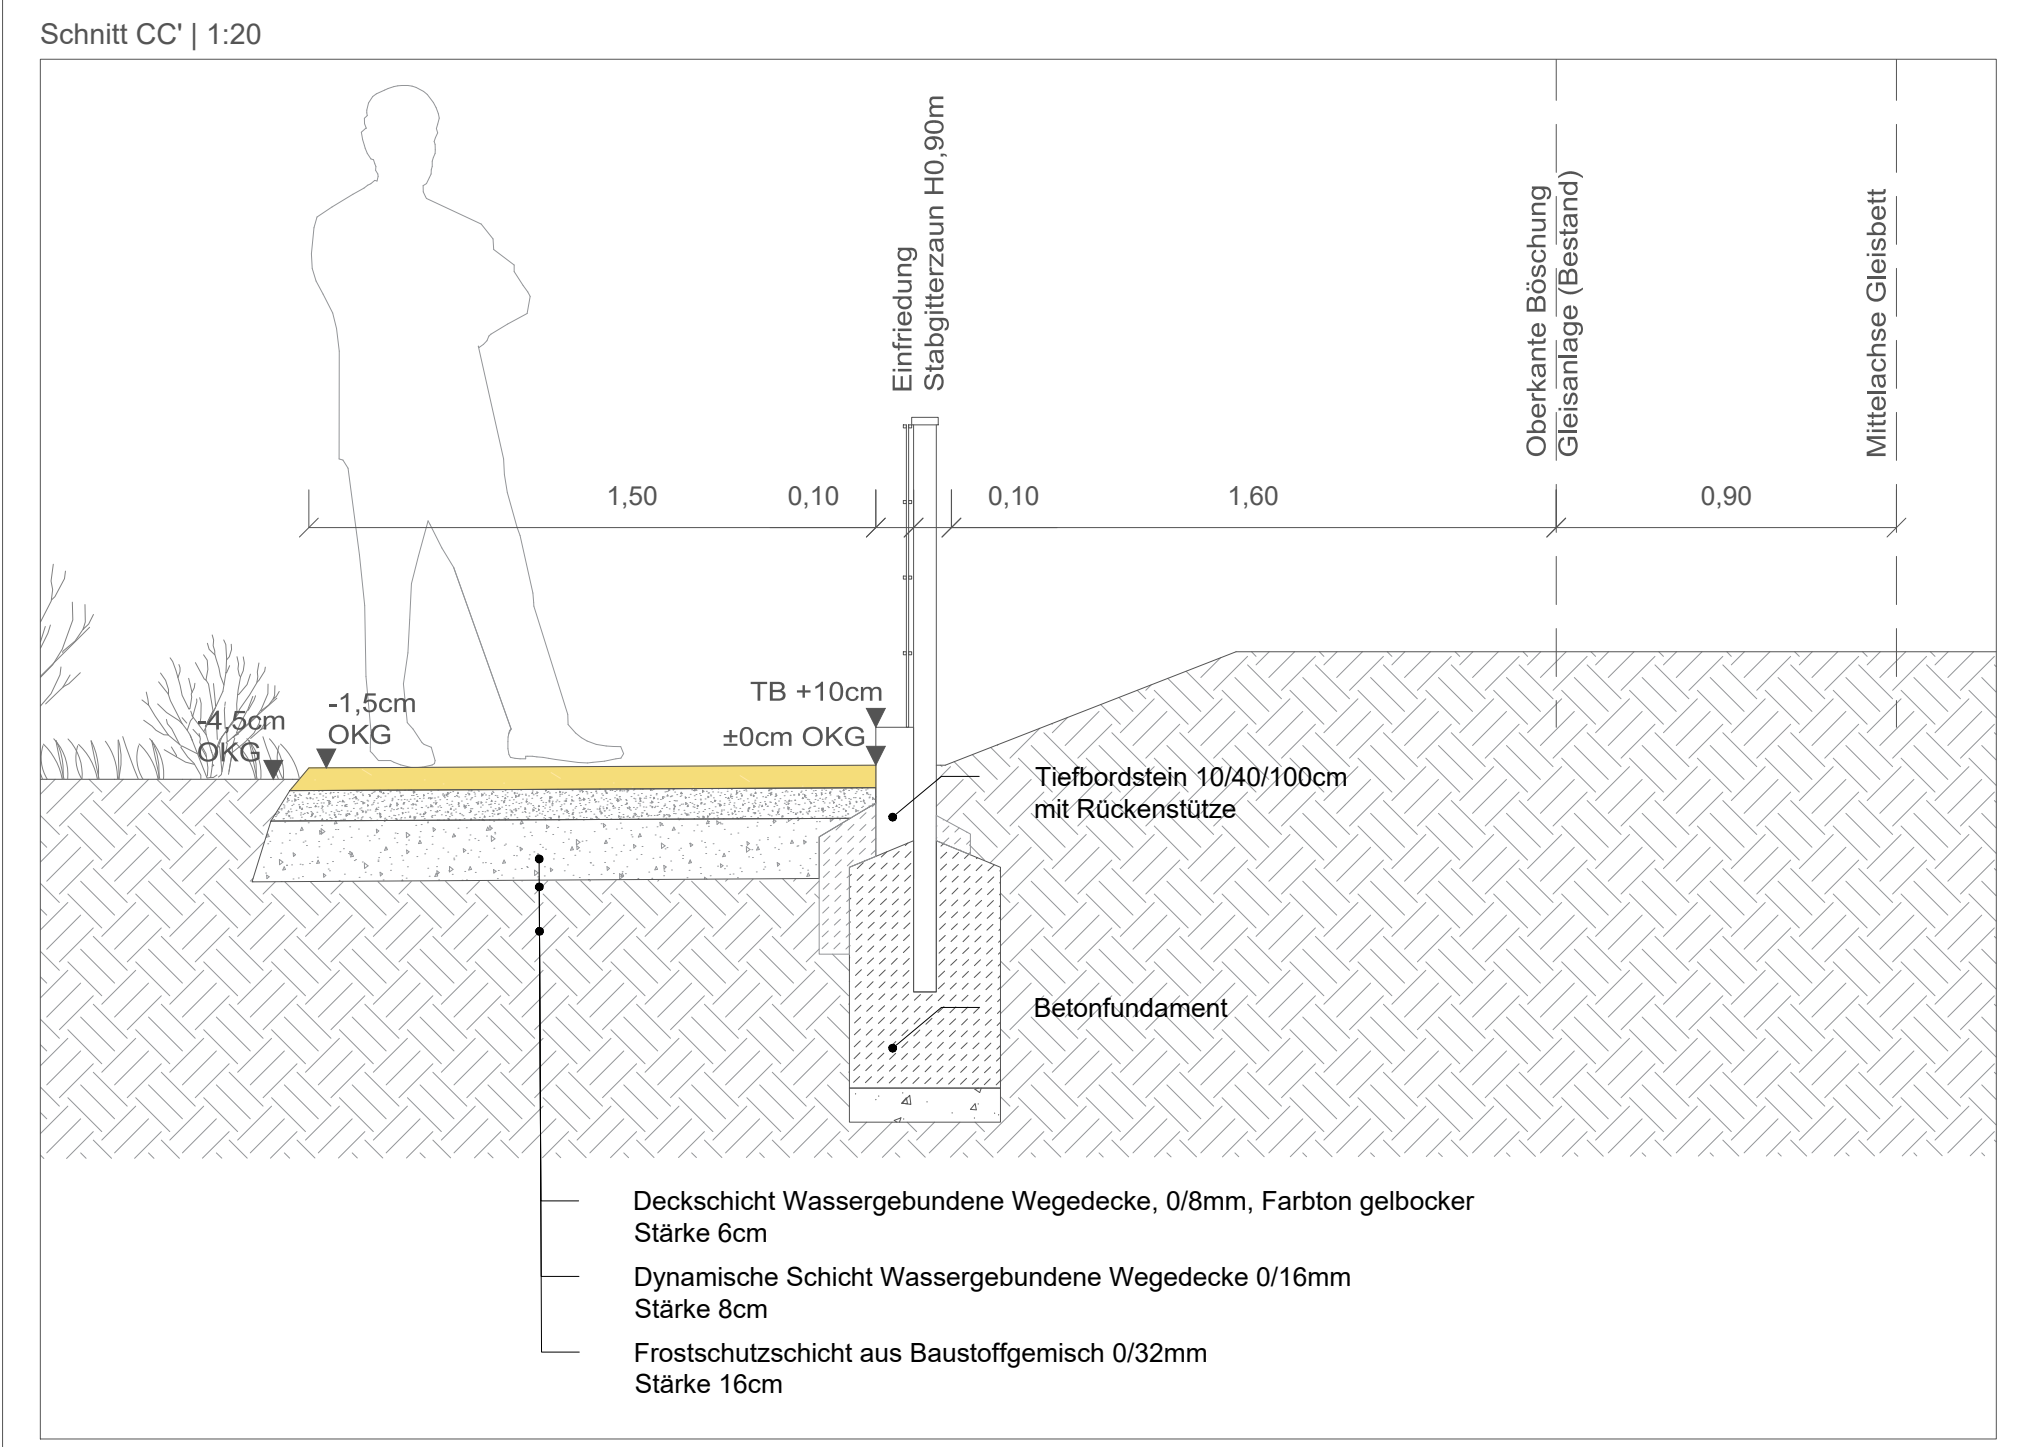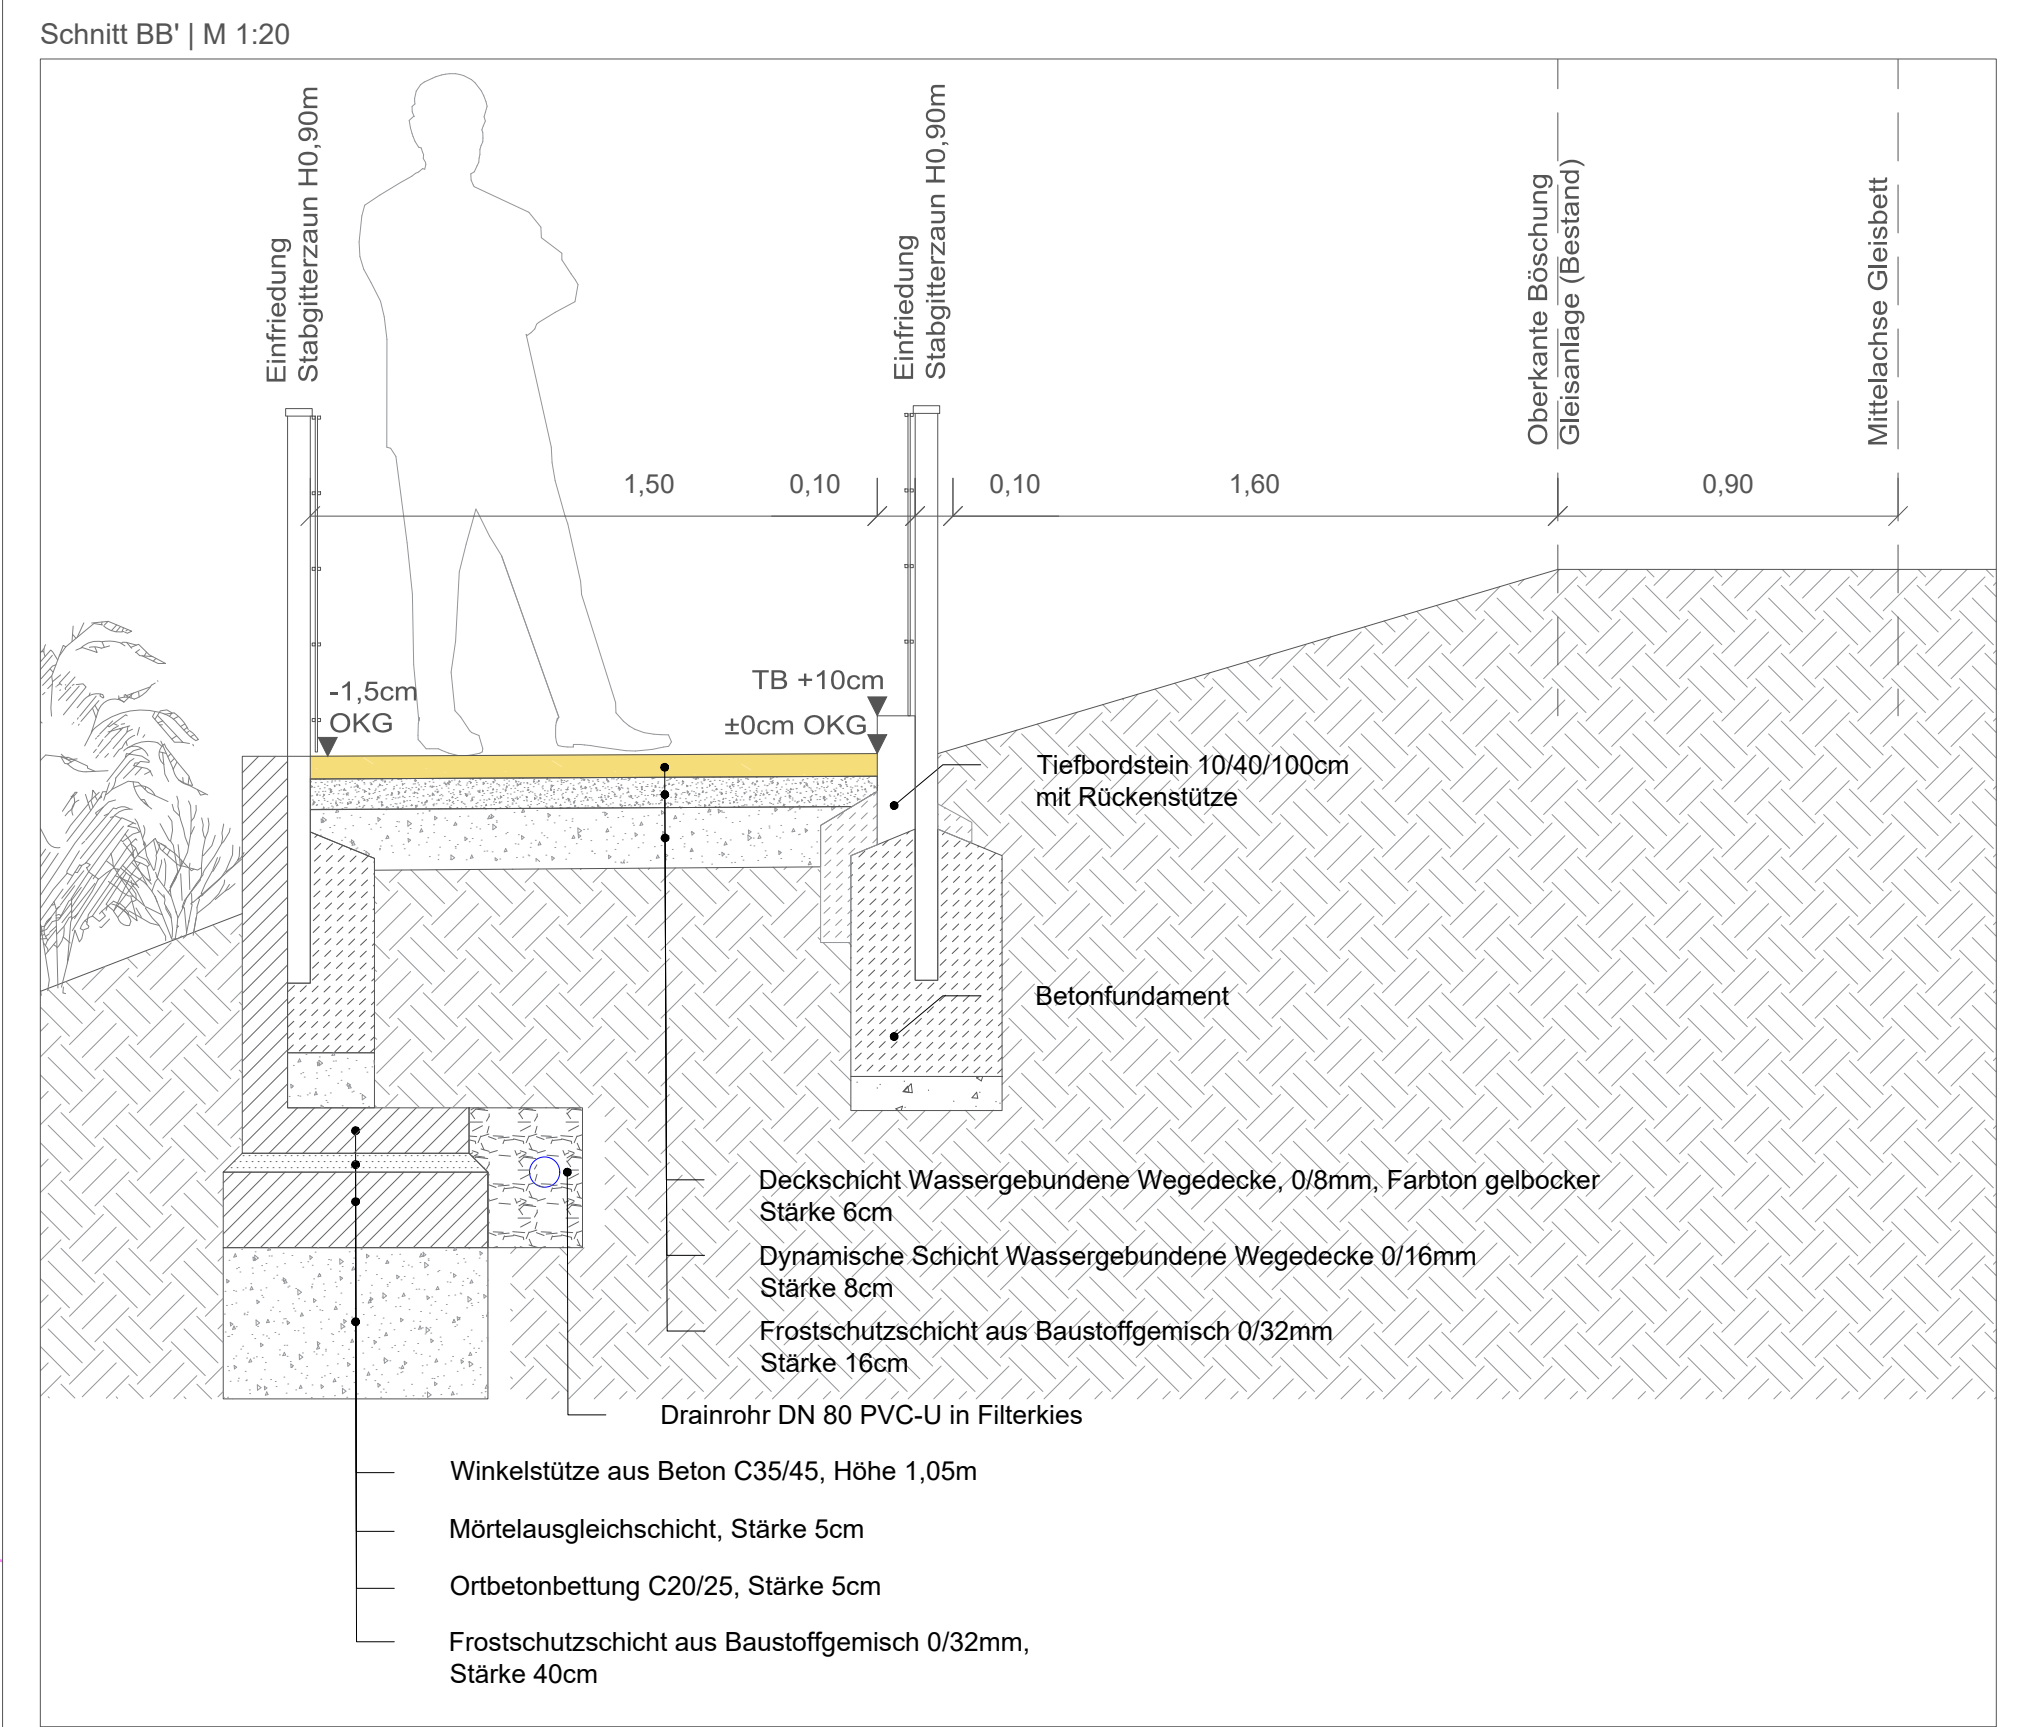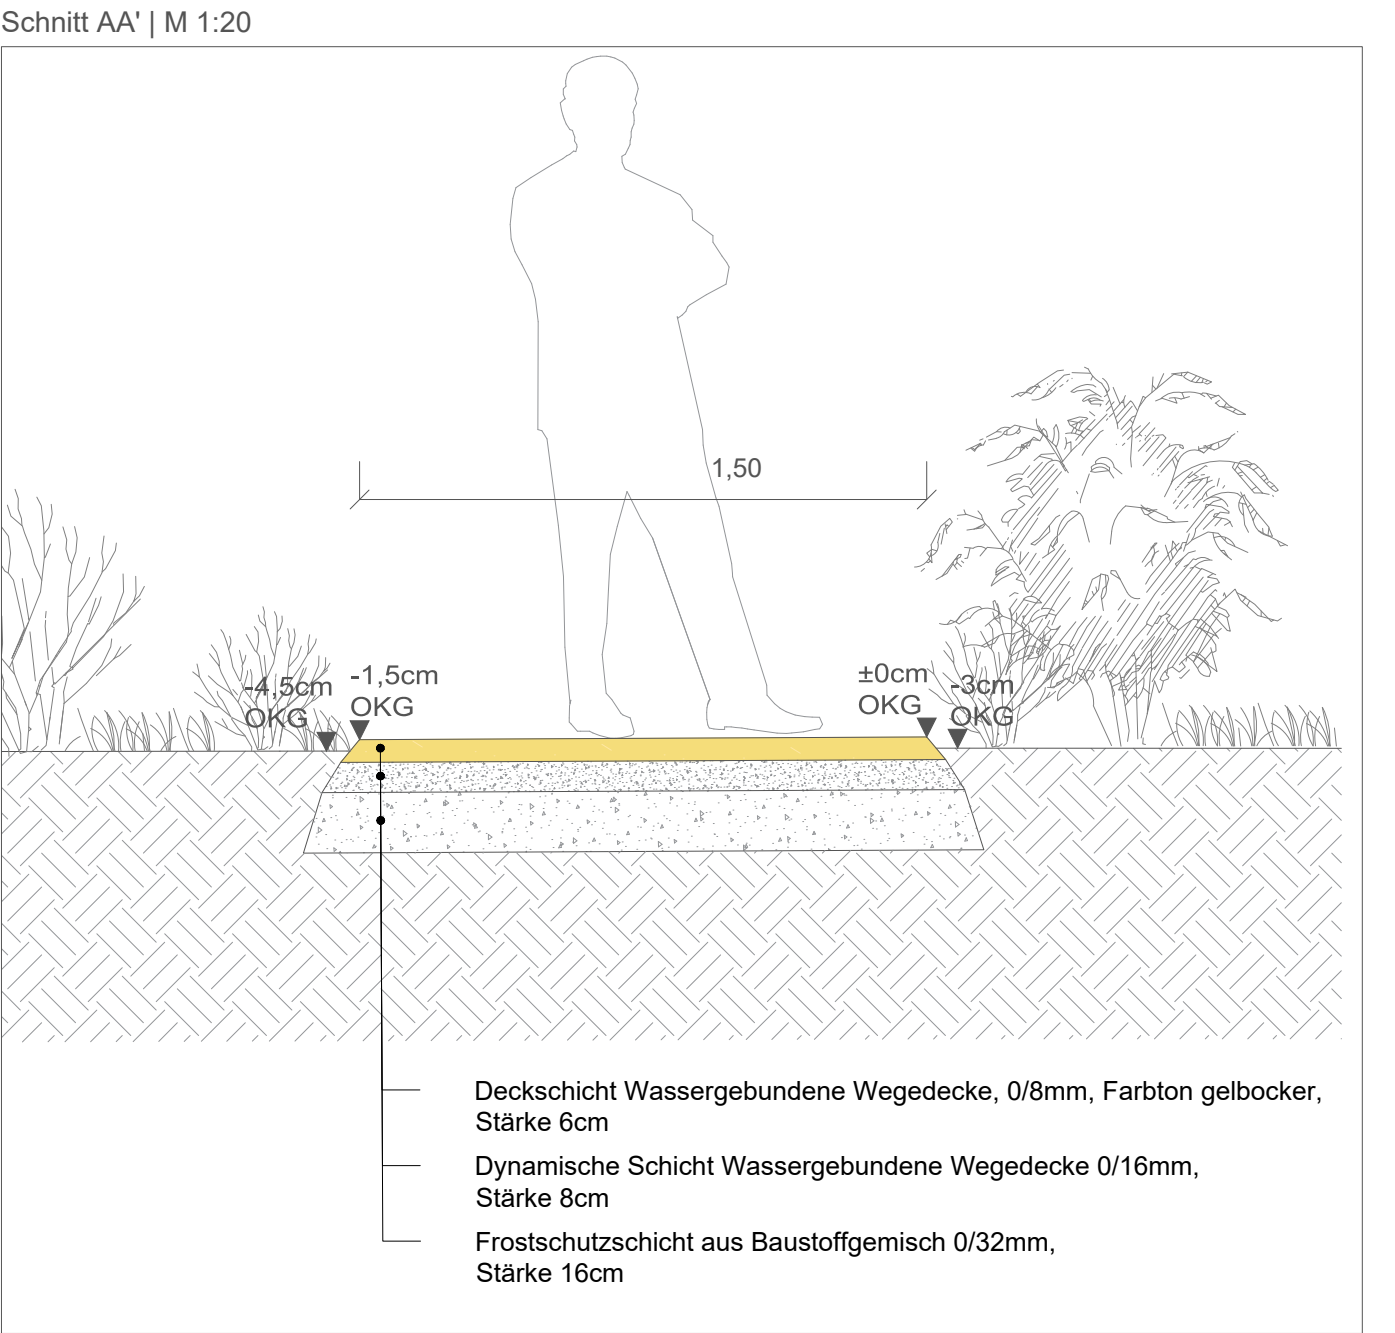

Teilsanierung Wanderweg Lößnitzpfad auf der Radebeuler Flur		
Planinhalt:	Lageplan Abschnitt 3	
Planungsphase:	Ausschreibung	
Auftraggeber:	Große Kreisstadt Radebeul Tiefbauamt/Stadtgrün Pestalozzistraße 6 01145 Radebeul	
Planung:	Landschaftsarchitektur- Büro Grohmann Wasstraße 8 01219 Dresden Tel./Fax: (0351) 877340 / 8773427, e-mail: info@buero-grohmann.de	
Maßstab (im Original)	Datum: 17.07.2026	Plan Nr. 05