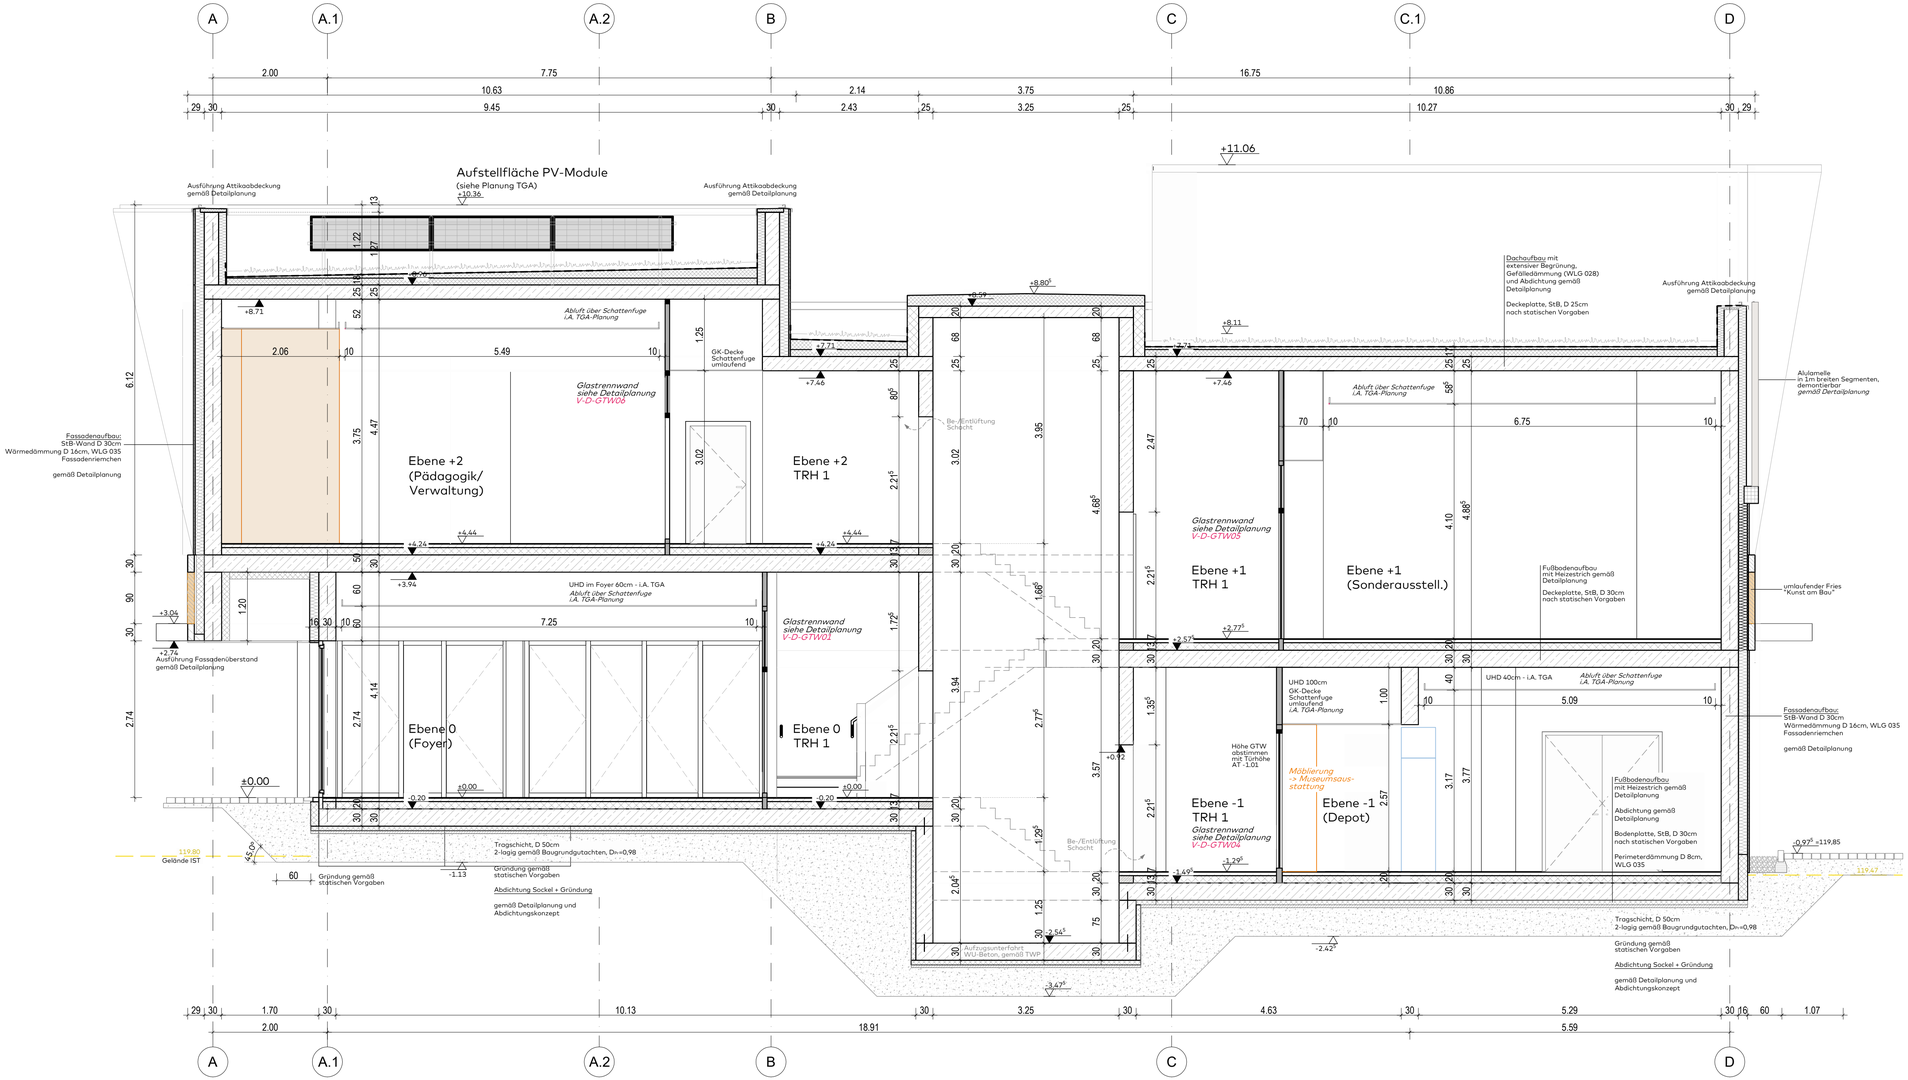

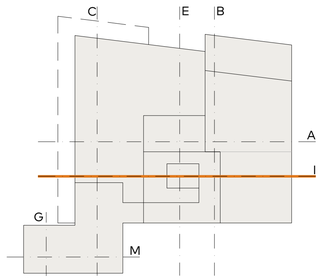

ÜBERSICHTSPLAN

20.06.2025	Fassade, UHD, Decke LAB, Dachaufbauten, Aufzugsschwellen	a				
12.04.2026	Unterhangdecken, Trockenbau	b				
29.04.2026	Trockenbauwand Depot 1 entfällt	c				
15.07.2026	Glastrennwände aktualisiert	d				

BH BRÜSTUNGSHÖHE	TB TROCKENBAU	UZ UNTERZUG	
BD BODENDURCHBRUCH	ST STURZ	UZD UNTERZUGDURCHBRUCH	
DD DECKENDURCHBRUCH	RK ROLLADENKASTEN	OK/OF OBERKANTE/-FLÄCHE	
FFB FERTIGFUSSBODEN	GW GURTWICKLER	UK UNTERKANTE	
RFB ROHFUSSBODEN	RR REGENROHR	H HEIZUNG	
RD ROHDECKE	WS WANDSCHLITZ	E ELEKTRO	
RH RAUMHOEHE Rohbau	WWS WANDSCHLITZ WAAGERECHT	L LÜFTUNG	
WD WANDDURCHBRUCH	SWS WANDSCHLITZ SENKRECHT	S SANITÄR	

VOR BAUBEGINN SIND ALLE MASSE VON DER AUSFÜHRENDEN FIRMA EIGENVERANTWORTLICH ZU PRÜFEN UND VOR ORT ANZUPASSEN. UNSTIMMIGKEITEN SIND MIT ARCHITEKT UND BAULEITUNG ZU KLÄREN.

HÖHENANGABEN VON BRÜSTUNGEN UND ÖFFNUNGEN IN DER AUSSEN- UND INNENWAND BEZIEHEN SICH AUF OK FERTIGFUSSBODEN (FFB) IM JEWEILIGEN GESCHOSS.

DIESER PLAN GILT NUR IN VERBINDUNG MIT DER AUSFÜHRUNGSSTATIK, DEM BRANDSCHUTZKONZEPT UND DER HAUSTECHNIKPLANUNG. GUTACHTEN UND FACHLICHE STELLUNGNAHMEN SIND ZU BEACHTEN:

FÜR ALLE RÄUME IST EINE AUSREICHENDE ZU- UND ABLUFT NACH DIN 1946-6 NACHZUWEISEN. INNENLIEGENDE RÄUME MÜSSEN IN ABSTIMMUNG MIT DER HAUSTECHNIK BE- UND ENTLÜFTET WERDEN.

INSTALLATIONSLEITUNGEN SIND KÖRPERSCHALLENTKOPPELT AUSZUFÜHREN. WÄRMEDÄMMUNG ENTSPRECHEND EnEV MIT ALUKASCHIERTEN MINERALWOLLMATTEN/- SCHALEN. OBERFLÄCHENSCHUTZ IM SICHTBAREN BEREICH MIT PVC-MANTEL.

LEITUNGSQUERUNGEN DURCH BRANDABSCHNITTSBEGRENZUNGEN (LAUT BRANDSCHUTZKONZEPT) SIND IN DER JEWEILIGEN ANFORDERUNG/QUALITÄT ZU SICHERN

BAUHERR	PROJEKT	
Große Kreisstadt Radebeul Pestalozzistr.6 01445 Radebeul	Neubau Empfangsgebäude Karl-May-Museum Meißner Straße / Schildenstraße 01445 Radebeul	ARCHITEKTUR TRAGWERK mehnert + georgi oltsdtzschenbrodt 23 01445 radebeul 0351 83383330 fax 83383399 bosestraße 33 08056 zwickau 0375 30339410 fax 0375 30339411 info@at2-architektur-tragwerk.de www.at2-architektur-tragwerk.de
PLAN Ausführungsplanung Schnitt I Neubau	BAUHERR / ARCHITEKT PLOTDATUM 15.07.2026 GEZ. ML DATEI rdbl_kmay_empfang_260702_Werkplanung	MASZSTAB 1:50 PLAN–NR. V-SN I INDEX d