



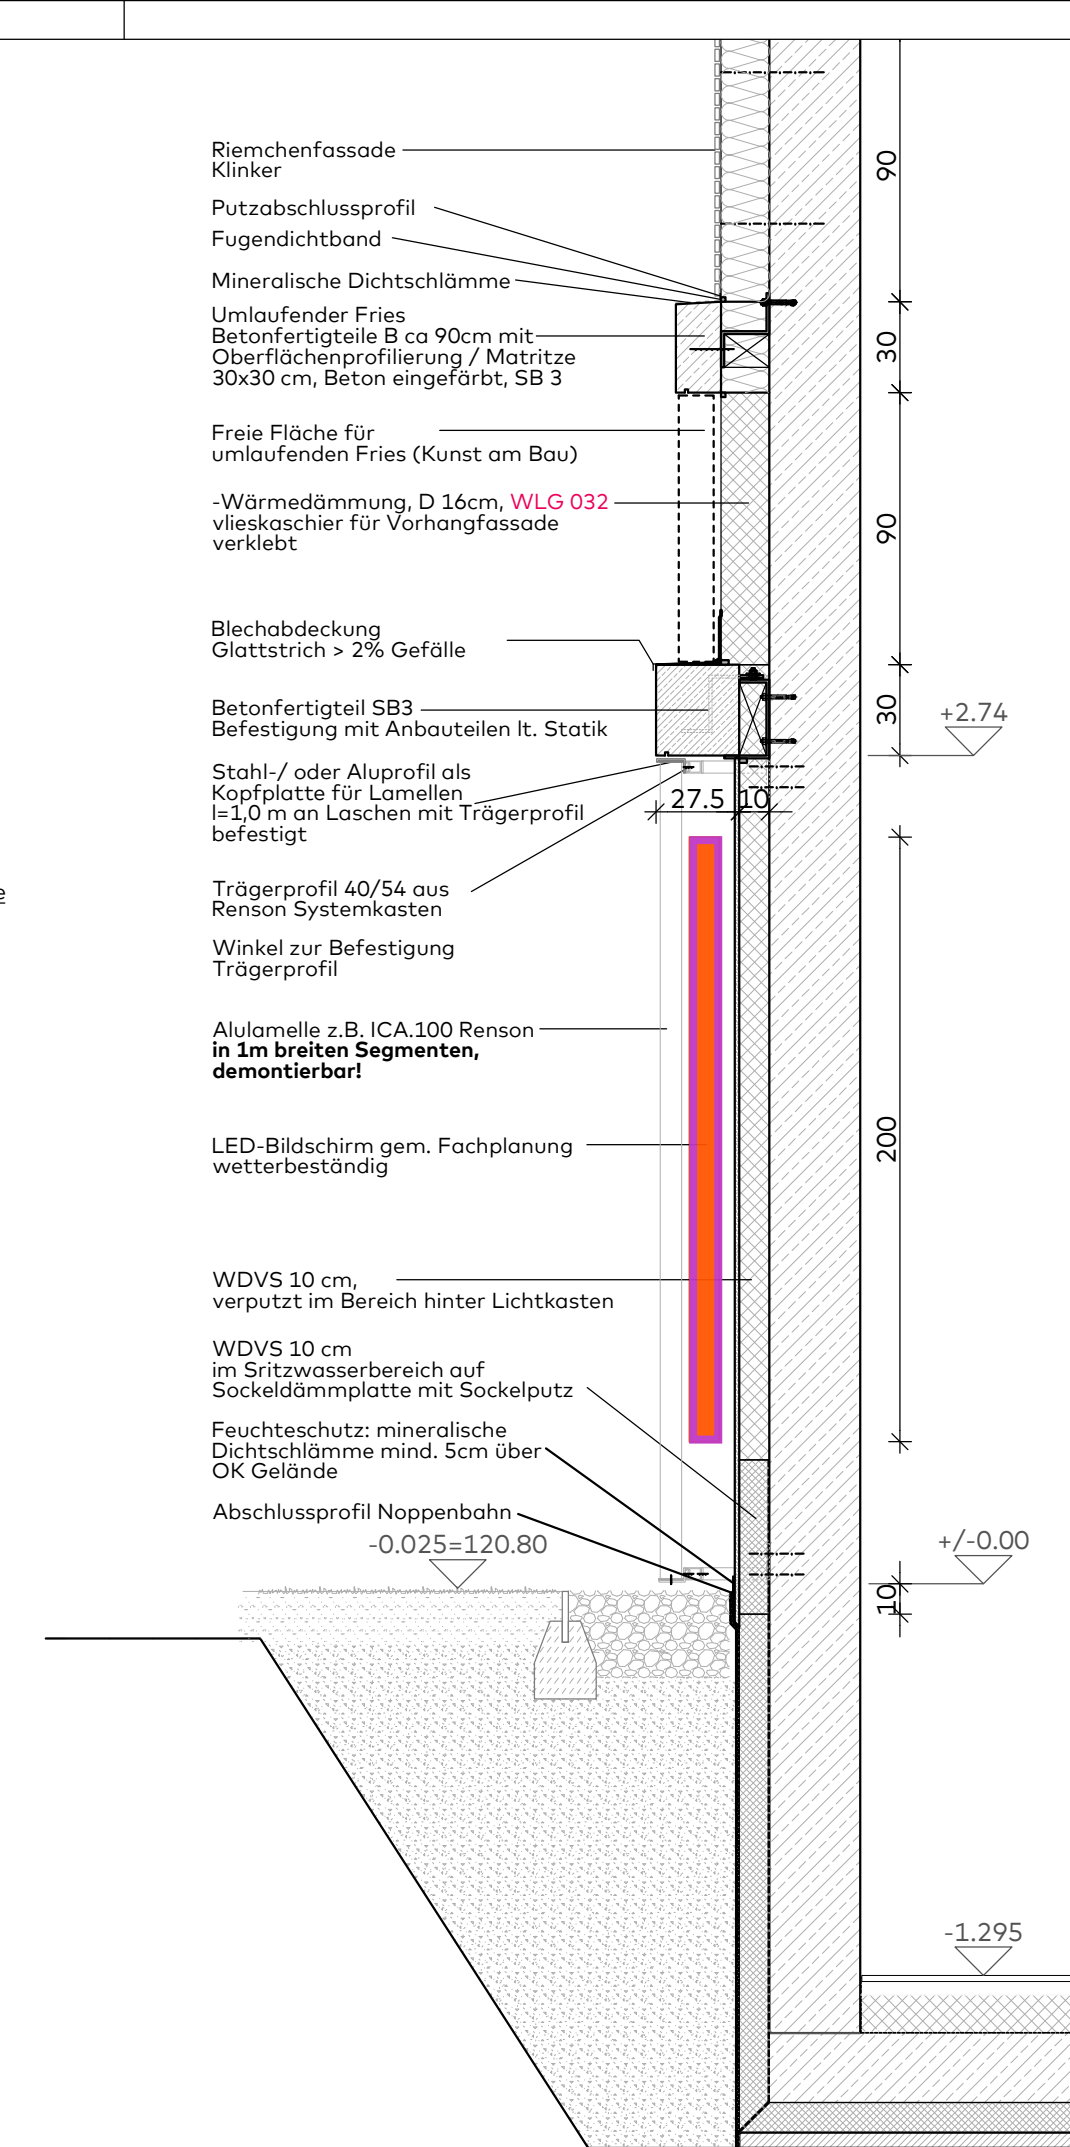

Schnitt I-I M 1:25

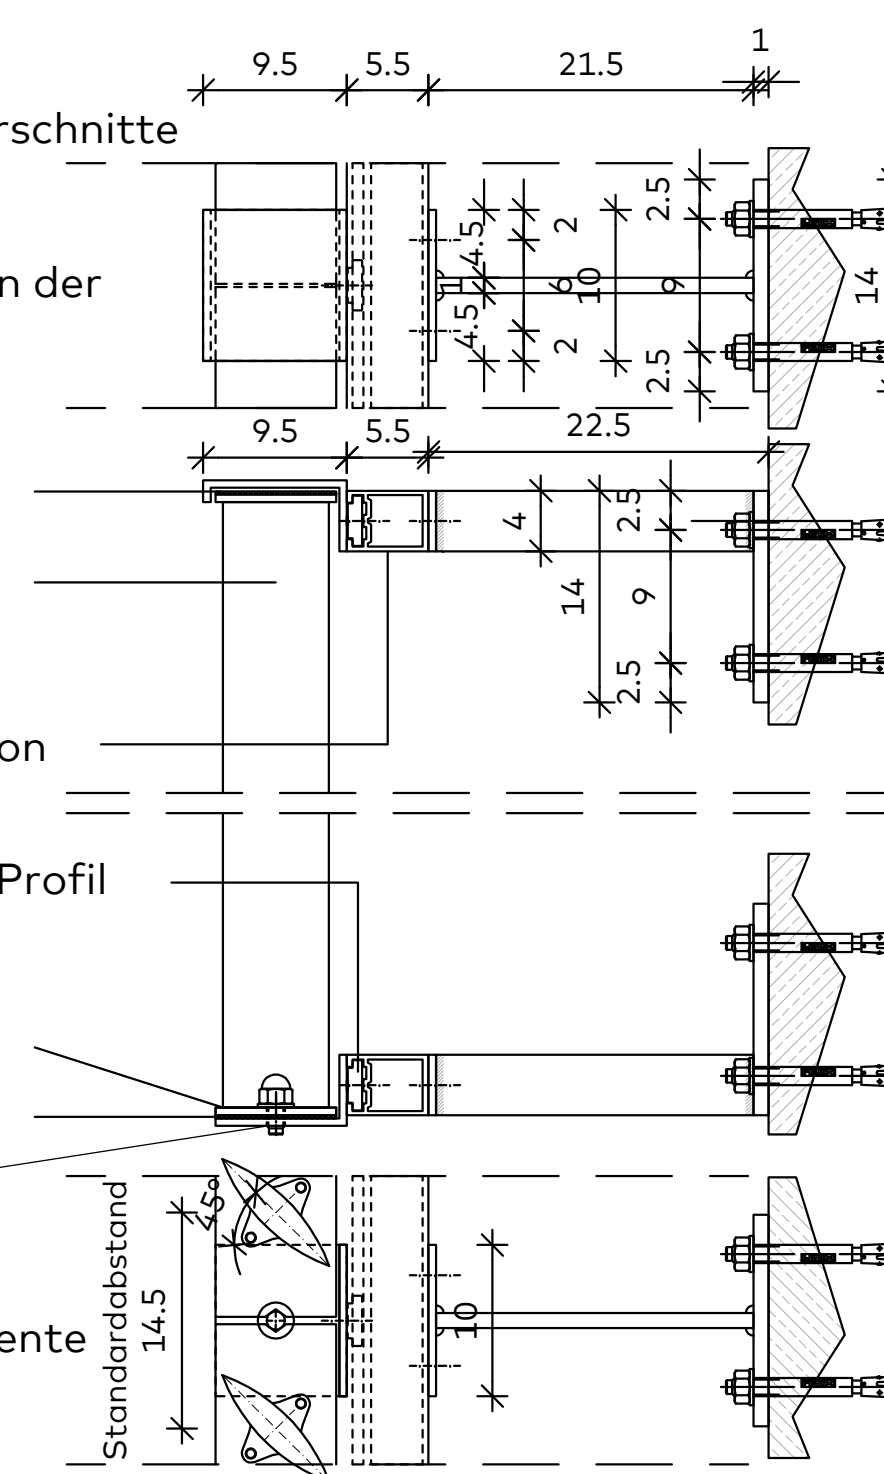

Ansicht
oberer Lamellenanschluss

Aufsicht
unterer Lamellenanschluss



Grundriss und Ansicht von Osten M 1:25

LED screen außen

[illegible]

BH BRÜSTUNGSHÖHE	TB TROCKENBAU	UZ UNTERZUG
BD BODENDURCHBRUCH	ST STUZZ	UZD UNTERZUGDURCHBRUCH
DD DECKENDURCHBRUCH	KL ROLLADENAUFHÄNGE	OK/OF OBERKANTE-FLÄCHE
FB FERTIGFUSSBODEN	GW GURTWICKLER	UK UNTERKANTE
RFB ROHFUSSBODEN	RR REGENROHR	H HEIZUNG
RD ROHDECKE	WS WANDSCHLITZ	E ELEKTRO
RH RAUMHÖHE Rohbau	WWS WANDSCHLITZ WAAGERECHT	L LÜFTUNG
WD WANDDURCHBRUCH	SWD WANDSCHLITZ SENKRECHT	S SANITÄR

VOR BAUBEGINN SIND ALLE MASSE VON DER AUSFÜHRENDEN FIRMA EIGENVERANTWORTLICH ZU PRÜFEN UND VOR ORT ANZUPASSEN. UNSTIMMIGKEITEN SIND MIT ARCHITEKT UND BAULEITUNG ZU KLÄREN.

HÖHENANGABEN VON BRÜSTUNGEN UND ÖFFNUNGEN IN DER AUSSENWAND BEZIEHEN SICH AUF OK FERTIGFUSSBODEN (FFB) IM JEWEILIGEN GESCHOSS.

DIESER PLAN GILT NUR IN VERBINDUNG MIT DER AUSFÜHRUNGSSTATIK, DEM BRANDSCHUTZKONZEPT UND DER HAUSTECHNIKPLANUNG. GUTACHTEN UND FACHLICHE STELLUNGNAHMEN SIND ZU BEACHTEN:
FÜR ALLE RÄUME IST EINE AUSREICHENDE ZU- UND ABFLUß NACH DEN 1946-6 NACHZUWEISEN. INNENLIEGENDE RÄUME MÜSSEN IN ABSTIMMUNG MIT DER HAUSTECHNIK- UND ENTLÜFTET WERDEN.

INSTALLATIONSLEITUNGEN SIND KÖRPERSCHALLENKOPPELT AUSZUFÜHREN. WÄRMEDÄMMUNG ENTSPRECHEND ENEV MIT ALUKASCHTIERTEN MINERALWOLLMATTEN/-SCHALEN. OBERFLÄCHENSCHUTZ IM SICHTBAREN BEREICH MIT PVC-MANTEL.

LEITUNGSQUERUNGEN DURCH BRANDABSCHNITTSBEGRENZUNGEN (LAUT BRANDSCHUTZKONZEPT) SIND IN DER JEWEILIGEN ANFORDERUNG/QUALITÄT ZU SICHERN

BAUHERR Große Kreistadt Radebeul Pestalozzistr.6 01445 Radebeul	PROJEKT Neubau Empfangsgebäude Karl-Museum Meißner Straße / Schildenstraße 01445 Radebeul	 ARCHITEKTUR TRAGWERK mehrent + georgi architekturtr@web.de 0151 8383330 fax 033933941 karlsruhe 033 08054 osterode 0376 3033940 fax 0376 3033941 info@at-architektur-tragwerk.de www.at-architektur-tragwerk.de
PLAN Ausführungsplanung Fassade Lichtkästen Neubau	BAUHERR ARCHIT. H. F. Mh. PLOTDATUM 04.02.2026 DATEI rob_1moy_empfang_260120_Fassade	MAZSTAB 1:50/2:15/1:5 PLAN-NR. V-D_FA 1 INDEX