
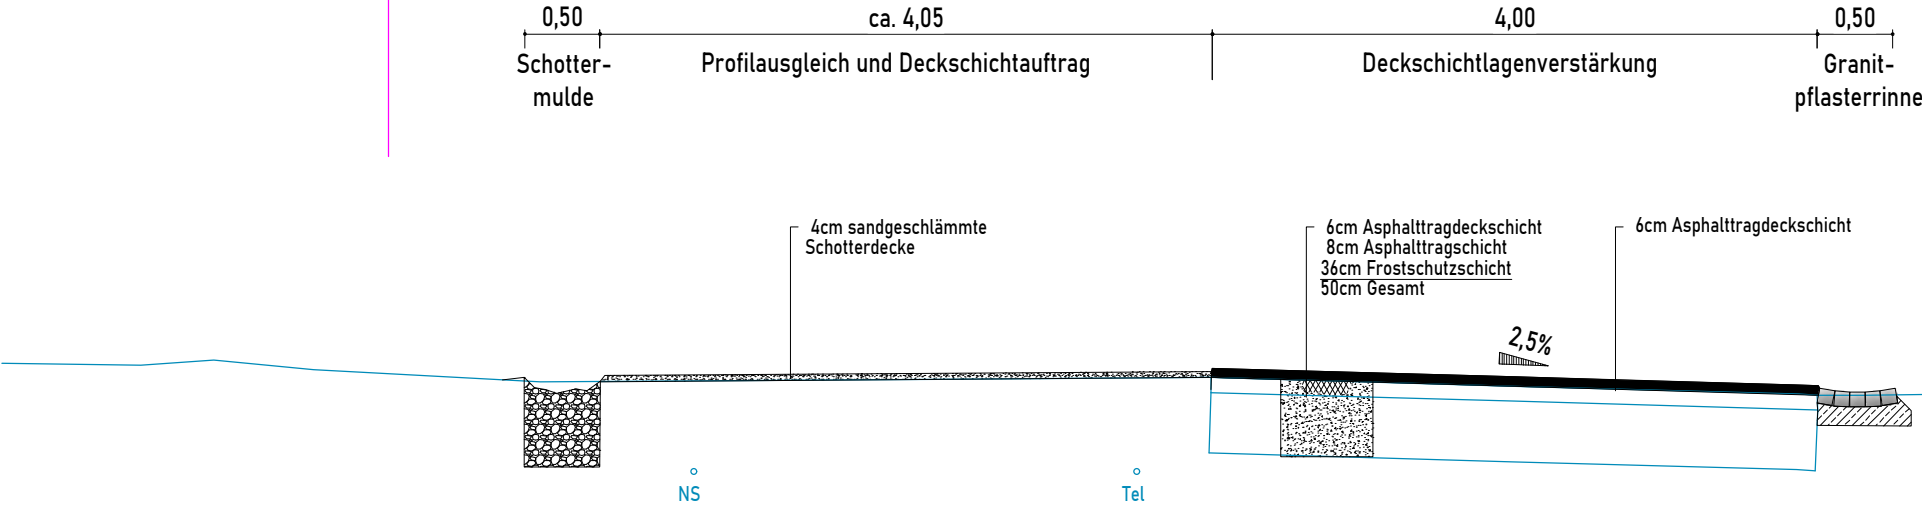


0+060.000
Bauabschnitt 1

Flurstück 619/1

Flurstück 619/2

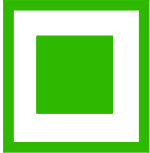

Entwurfsbearbeitung:  Ingenieurbüro Matthias Maut Gesellschaft für Bauwesen mbH Dresdner Straße 70 · 01705 Freital Tel.: (0351) 477640 · info@ib-maut.de		Datum	Zeichen
	bearbeitet	15.07.2026	Knufke
	gezeichnet	15.07.2026	Knufke
		Projektnummer: 9 23 033	
Auftraggeber:  Gemeindeverwaltung Moritzburg Schlossallee 22, 01468 Moritzburg Fax.: 035207/890866 Tel.: 035207/890855 Moritzburg, den		Unterlage:	6
		Maßstab:	1:50
		Lagebezug:	ETRS89/UTM33
		Höhenbezug:	DHHN92
Leistungsphase: Anlage zum LV		Bezeichnung: Querschnitt A	
Vorhaben:		Gemeinde Moritzburg, Instandsetzung Kleine Fasanenstraße	