


0+012.000


Bauabschnitt 2

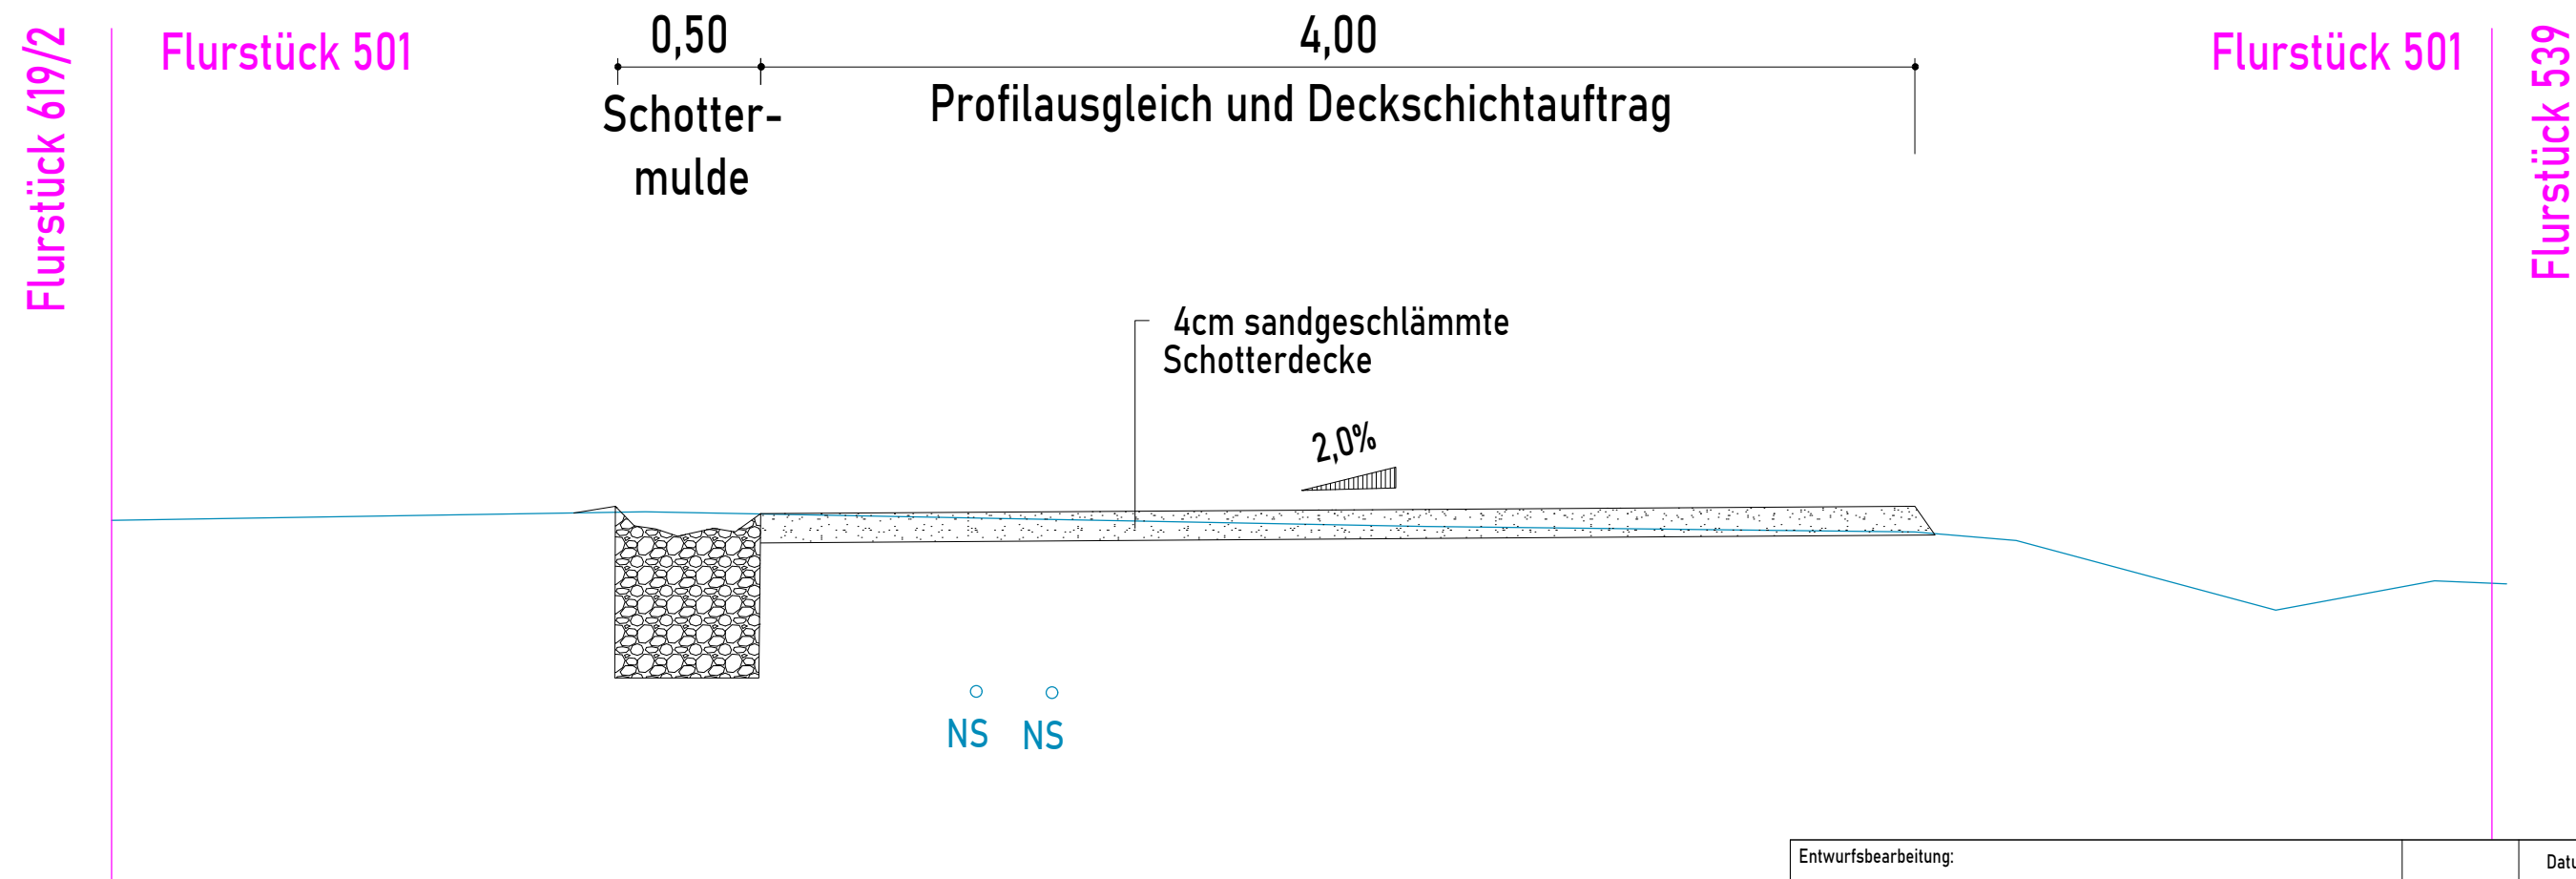

NS NS

SW DN400 PVC

TW DN100

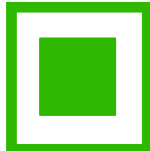Entwurfsbearbeitung:				Datum	Zeichen
	Ingenieurbüro Matthias Maut Gesellschaft für Bauwesen mbH Dresdner Straße 70 01705 Freital Tel.: (0351) 477640 info@ib-maut.de		bearbeitet		15.07.2026 Knufke
			gezeichnet		15.07.2026 Knufke
			Projektnummer:		9 23 033
Auftraggeber:			Unterlage:		7
	Gemeindeverwaltung Moritzburg Schlossallee 22, 01468 Moritzburg Fax.: 035207/890866 Tel.: 035207/890855 Moritzburg, den		Maßstab:		1:25
			Lagebezug:		ETRS89/UTM33
			Höhenbezug:		DHHN92
Leistungsphase:		Bezeichnung:			
Anlage zum LV		Querschnitt B			
Vorhaben:		Gemeinde Moritzburg, Instandsetzung Kleine Fasanenstraße			