


0+220.000
Bauabschnitt 3

Flurstück
619/1

Flurstück 619/2

Flurstück 619/2


Flurstück 543

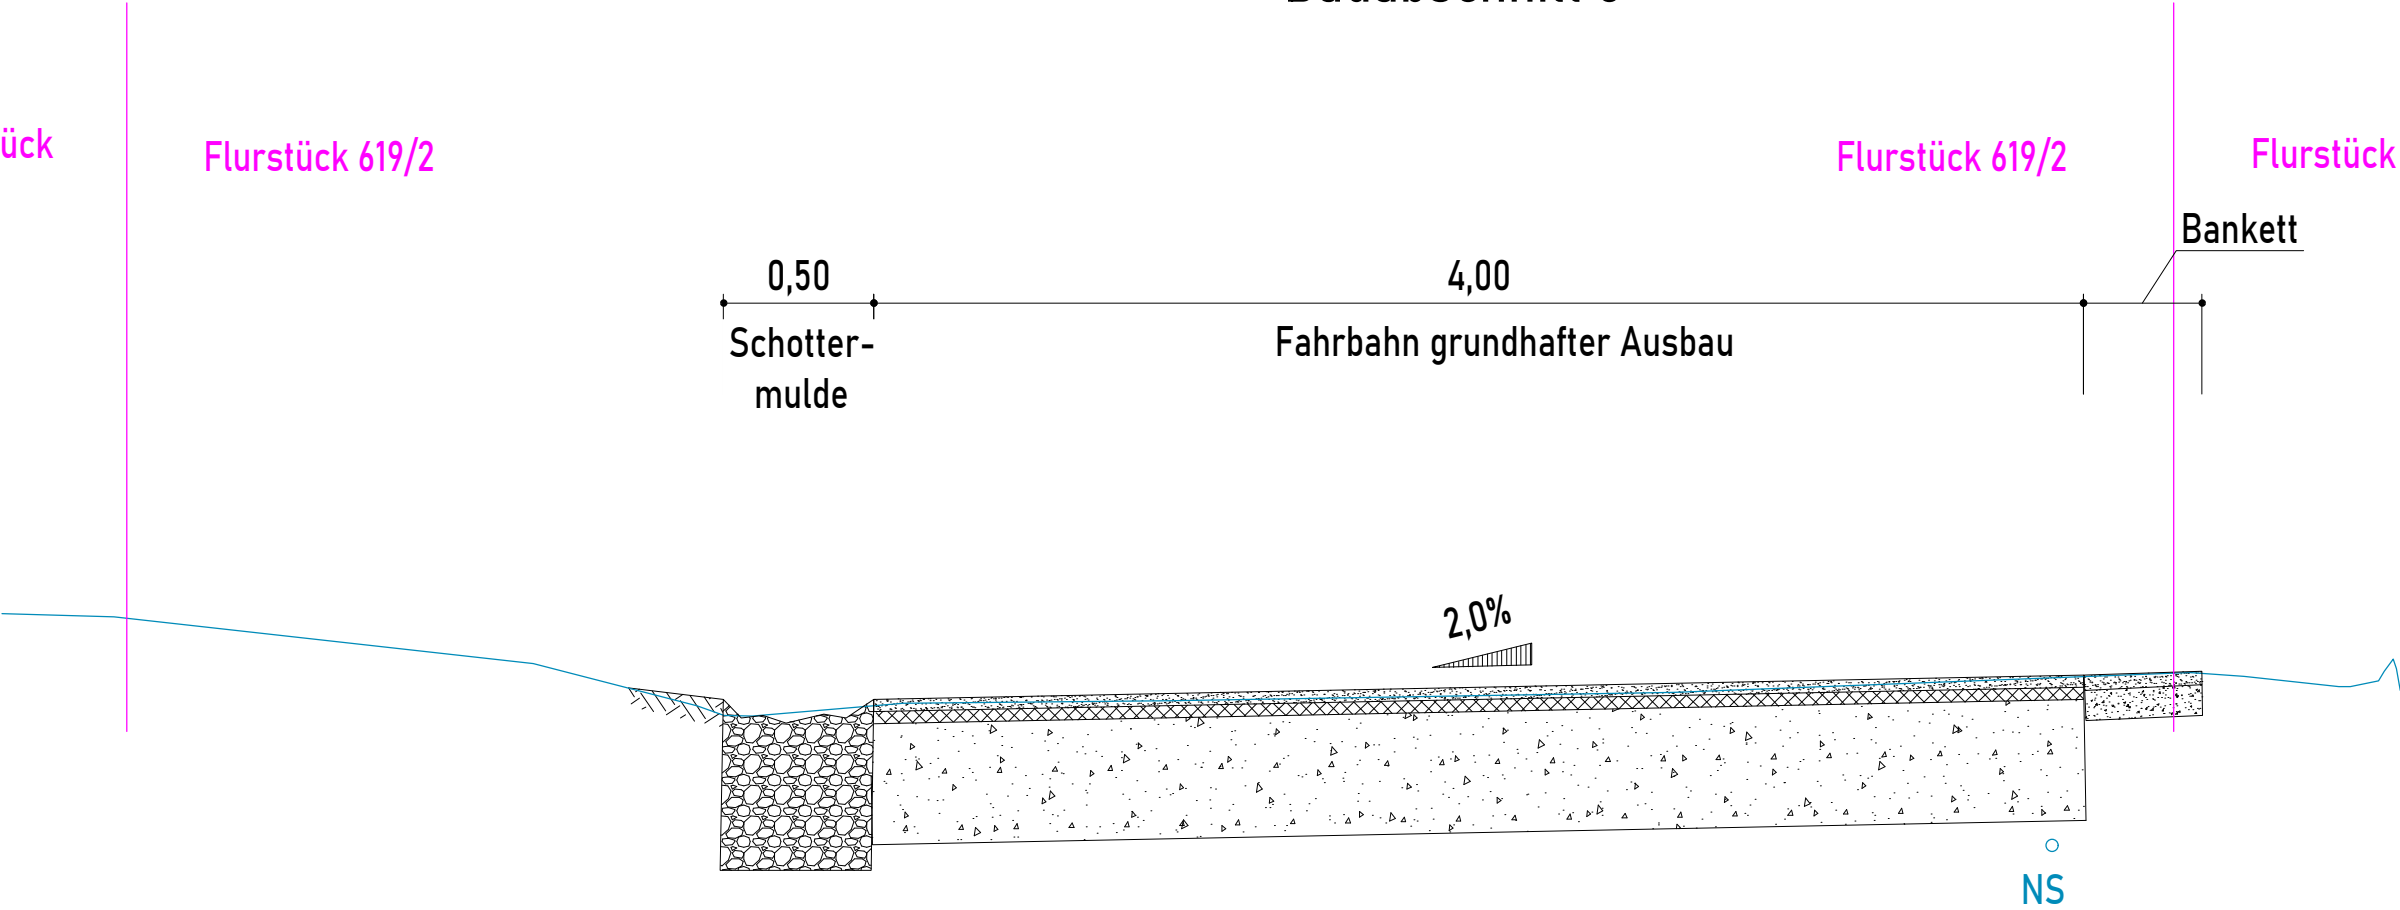

○
TW DN100

○
SW DN400 PVC

Aufbau Fahrbahn
4 cm wassergebundene Decke (Sächs. Wegedecke)
6 cm Dynamische Schicht
40 cm Frostschutzschicht
50 cm Gesamt

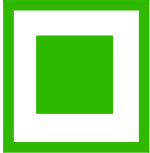Entwurfsbearbeitung:		Datum	Zeichen
	bearbeitet		15.07.2026
	gezeichnet		15.07.2026
Projektnummer:		9 23 033	
Auftraggeber:		Unterlage:	8
	Gemeindeverwaltung Moritzburg		Maßstab:
	Schlossallee 22, 01468 Moritzburg		1:25
	Fax.: 035207/890866 Tel.: 035207/890855		Lagebezug:
Moritzburg, den		ETRS89/UTM33	
Leistungsphase:		Höhenbezug:	
Anlage zum LV		DHHN92	
Bezeichnung:		Querschnitt C	
Vorhaben:		Gemeinde Moritzburg, Instandsetzung Kleine Fasanenstraße	