
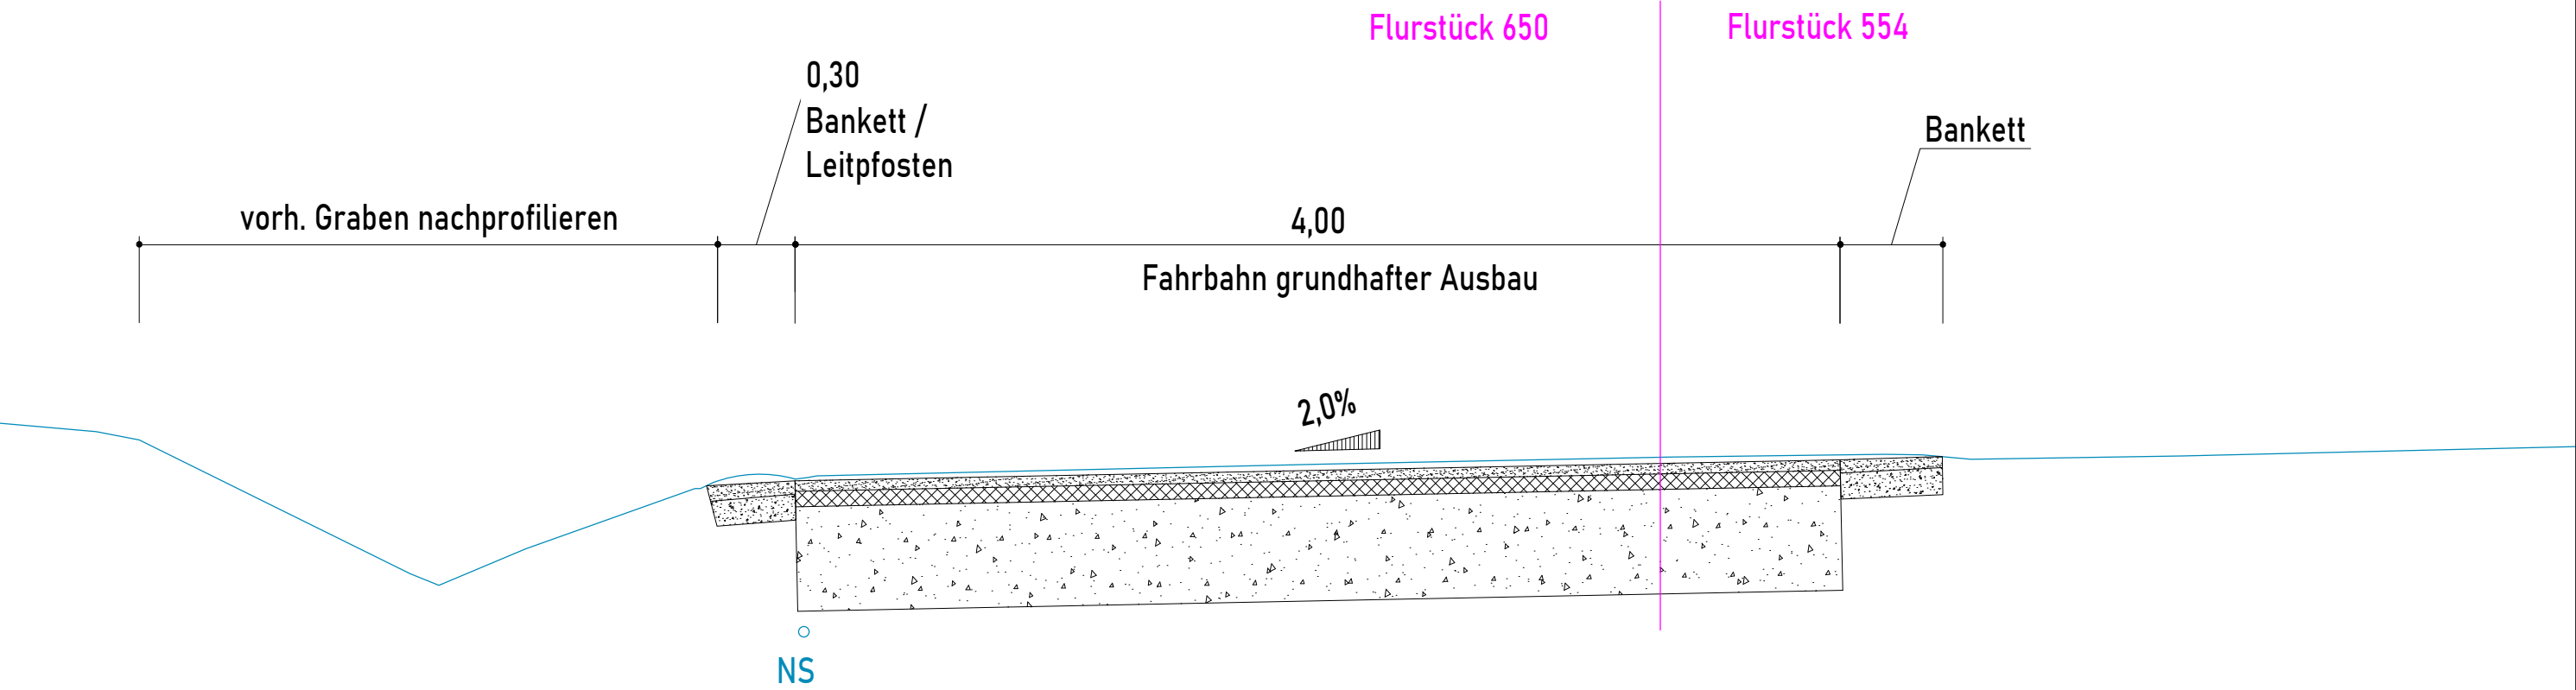


0+345.000
Bauabschnitt 4

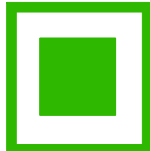

- Aufbau Fahrbahn
4 cm wassergebundene Decke (Sächs. Wegedecke)
6 cm Dynamische Schicht
40 cm Frostschutzschicht
50 cm Gesamt

Entwurfsbearbeitung:			Datum	Zeichen
	Ingenieurbüro Matthias Maut Gesellschaft für Bauwesen mbH Dresdner Straße 70 01705 Freital Tel.: (0351) 477640 info@ib-maut.de	bearbeitet	15.07.2026	Knufke
		gezeichnet	15.07.2026	Knufke
		Projektnummer: 9 23 033		
Auftraggeber:				
	Gemeindeverwaltung Moritzburg Schlossallee 22, 01468 Moritzburg Fax.: 035207/890866 Tel.: 035207/890855 Moritzburg, den	Unterlage:		9
		Maßstab:		1:25
		Lagebezug:		ETRS89/UTM33
		Höhenbezug:		DHHN92
Leistungsphase:		Bezeichnung:		
Anlage zum LV		Querschnitt D		
Vorhaben:		Gemeinde Moritzburg, Instandsetzung Kleine Fasanenstraße		