


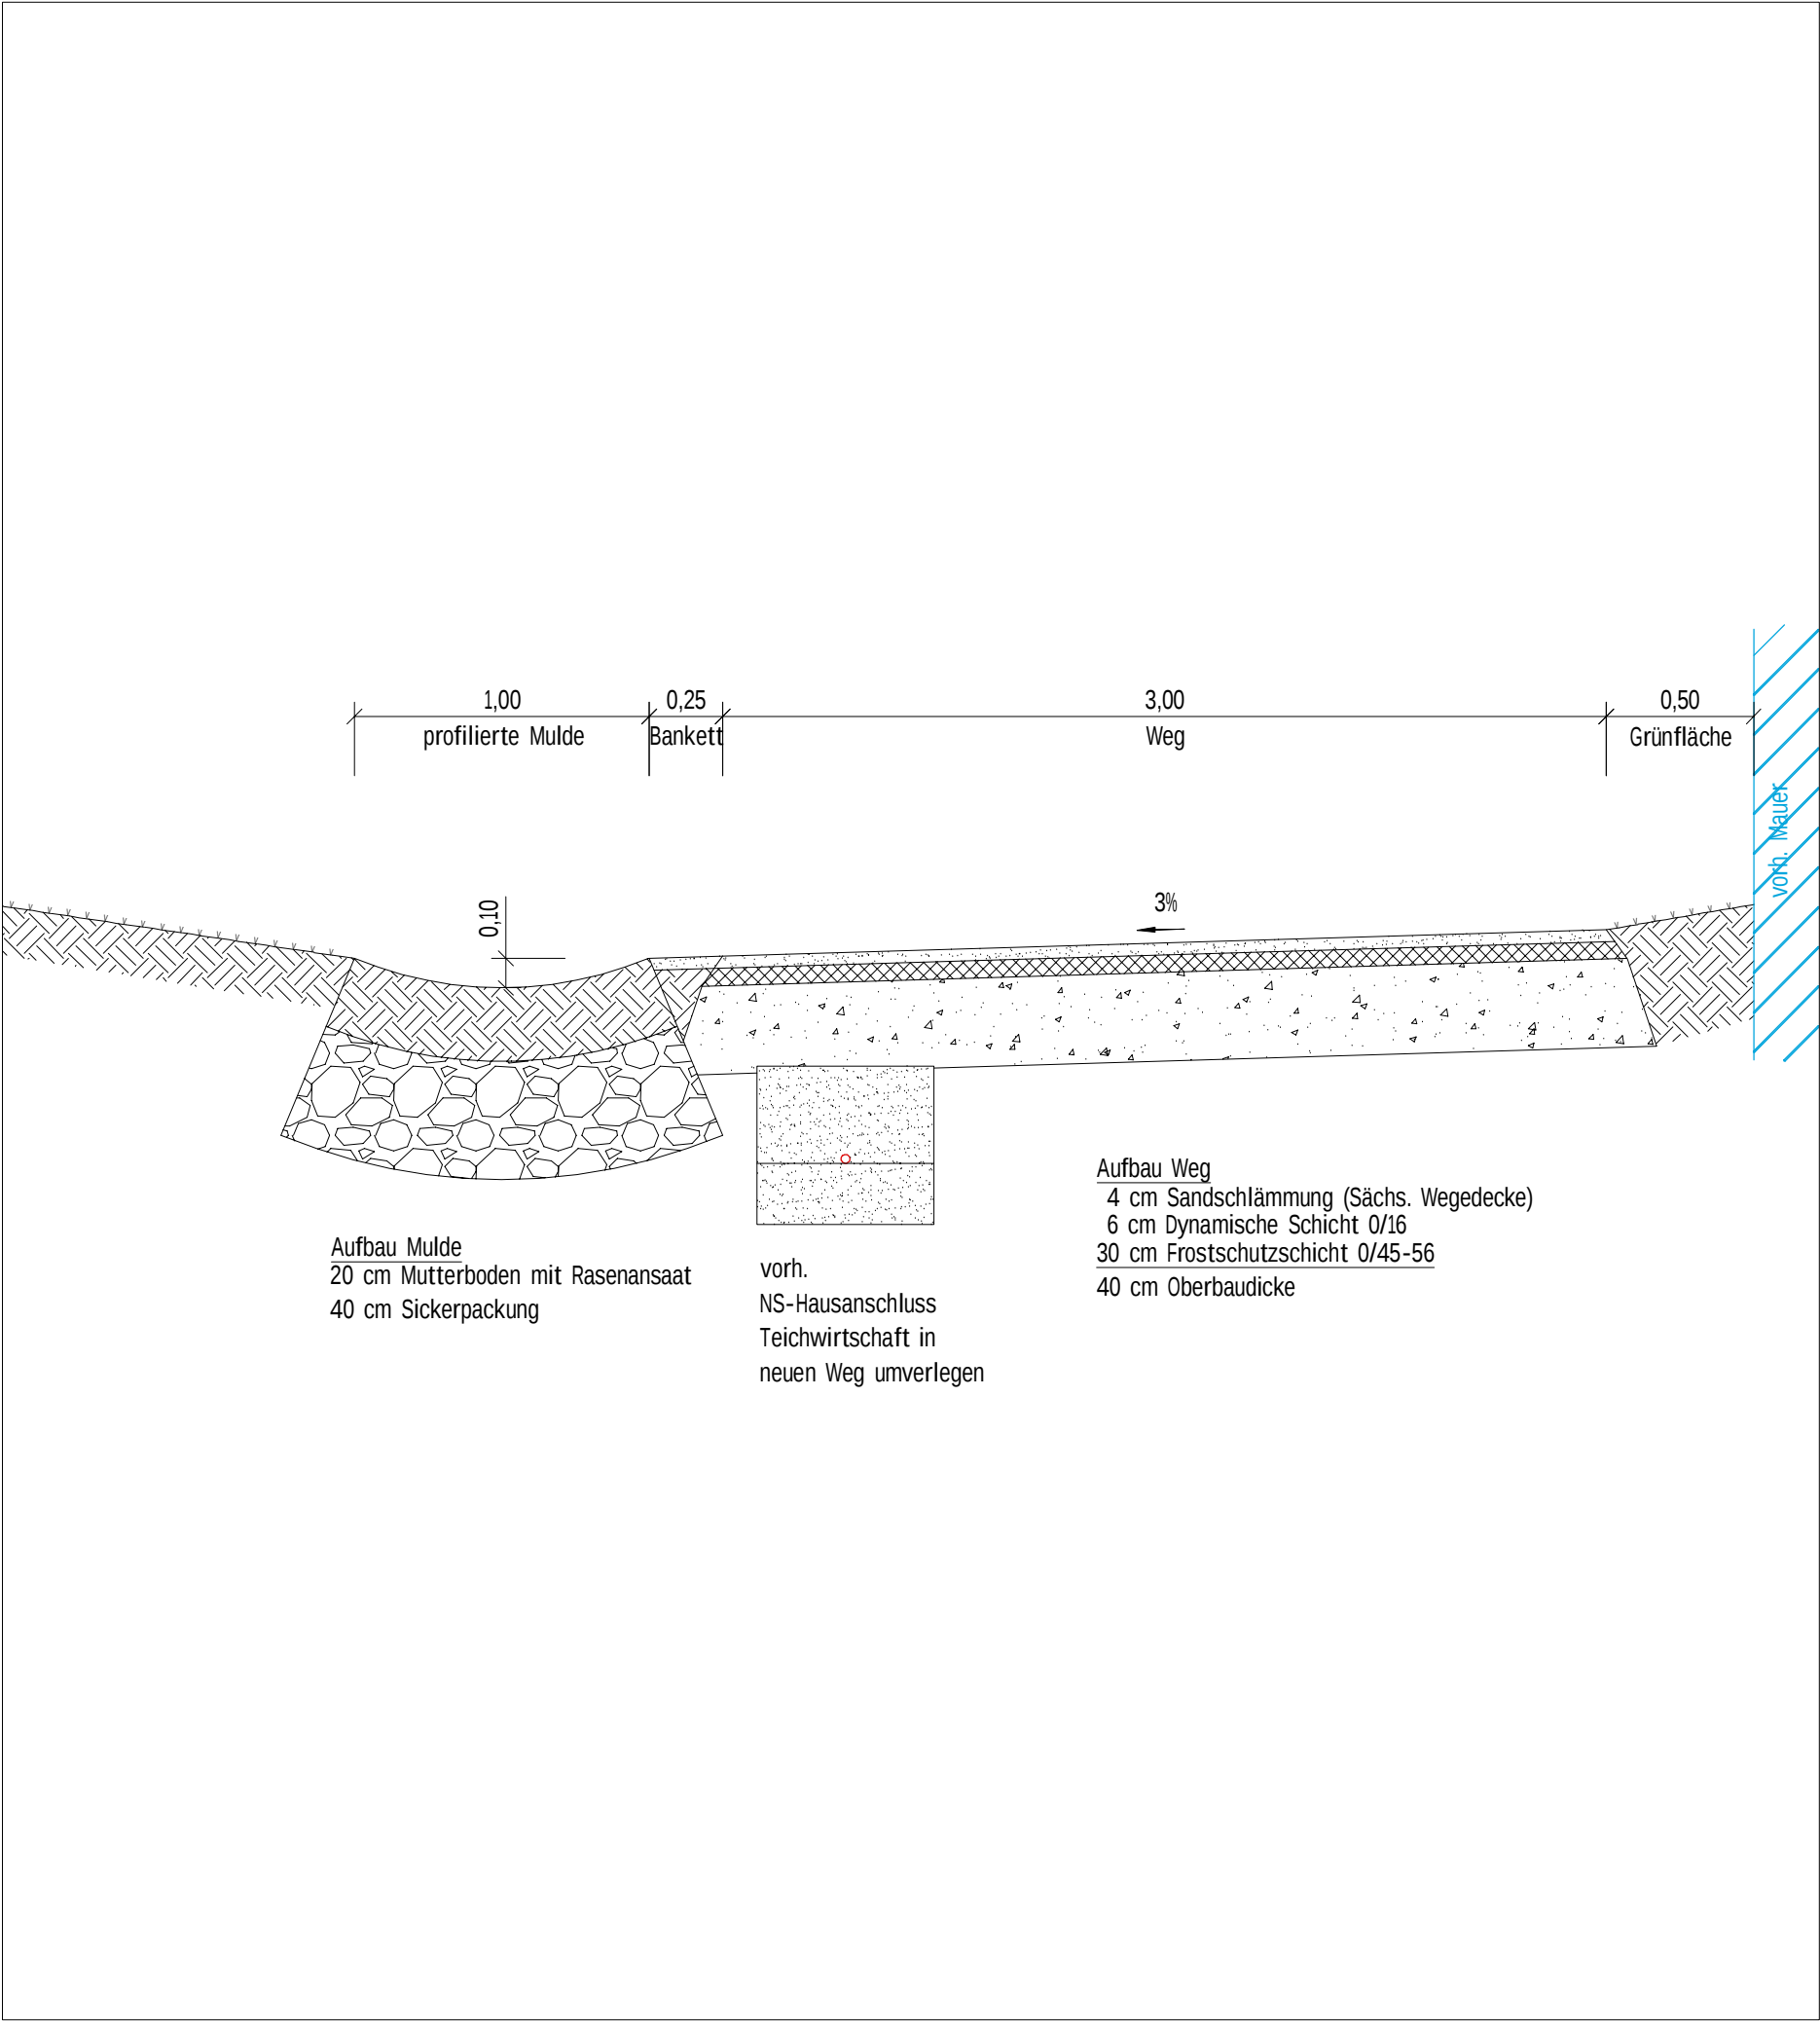

Aufbau Mulde
20 cm Mutterboden mit Rasenansaat
40 cm Sickerpackung

vorh.
NS-Hausanschluss
Teichwirtschaft in
neuen Weg umverlegen

Aufbau Weg
4 cm Sandschlammung (Sächs. Wegedecke)
6 cm Dynamische Schicht 0/16
30 cm Frostschuttschicht 0/45-56
40 cm Oberbaudicke

Nr.	Art der Änderung	Datum	Name
Entwurfsbearbeitung:		Datum	Zeichen
	Ingenieurbüro Matthias Maut Gesellschaft für Bauwesen mbH Dresdner Straße 70 01705 Freital Tel.: (0351) 477640 info@ib-maut.de	bearbeitet	09.11.2022 Ma
		gezeichnet	09.11.2022 An
		Projektnummer: 9 22 032	
Auftraggeber:		Unterlage:	4
	Gemeindeverwaltung Moritzburg Schlossallee 22. 01468 Moritzburg Tel.: 035207/890855 Fax.: 035207/890866 Moritzburg, den _____	Maßstab:	ohne
		Lagebezug	ohne
		Höhenbezug	ohne
		Leistungsphase:	
Planung		Regelquerschnitt	
Vorhaben:		Gemeinde Moritzburg, OT Moritzburg Wegverlegung Haase / Fasanerie	