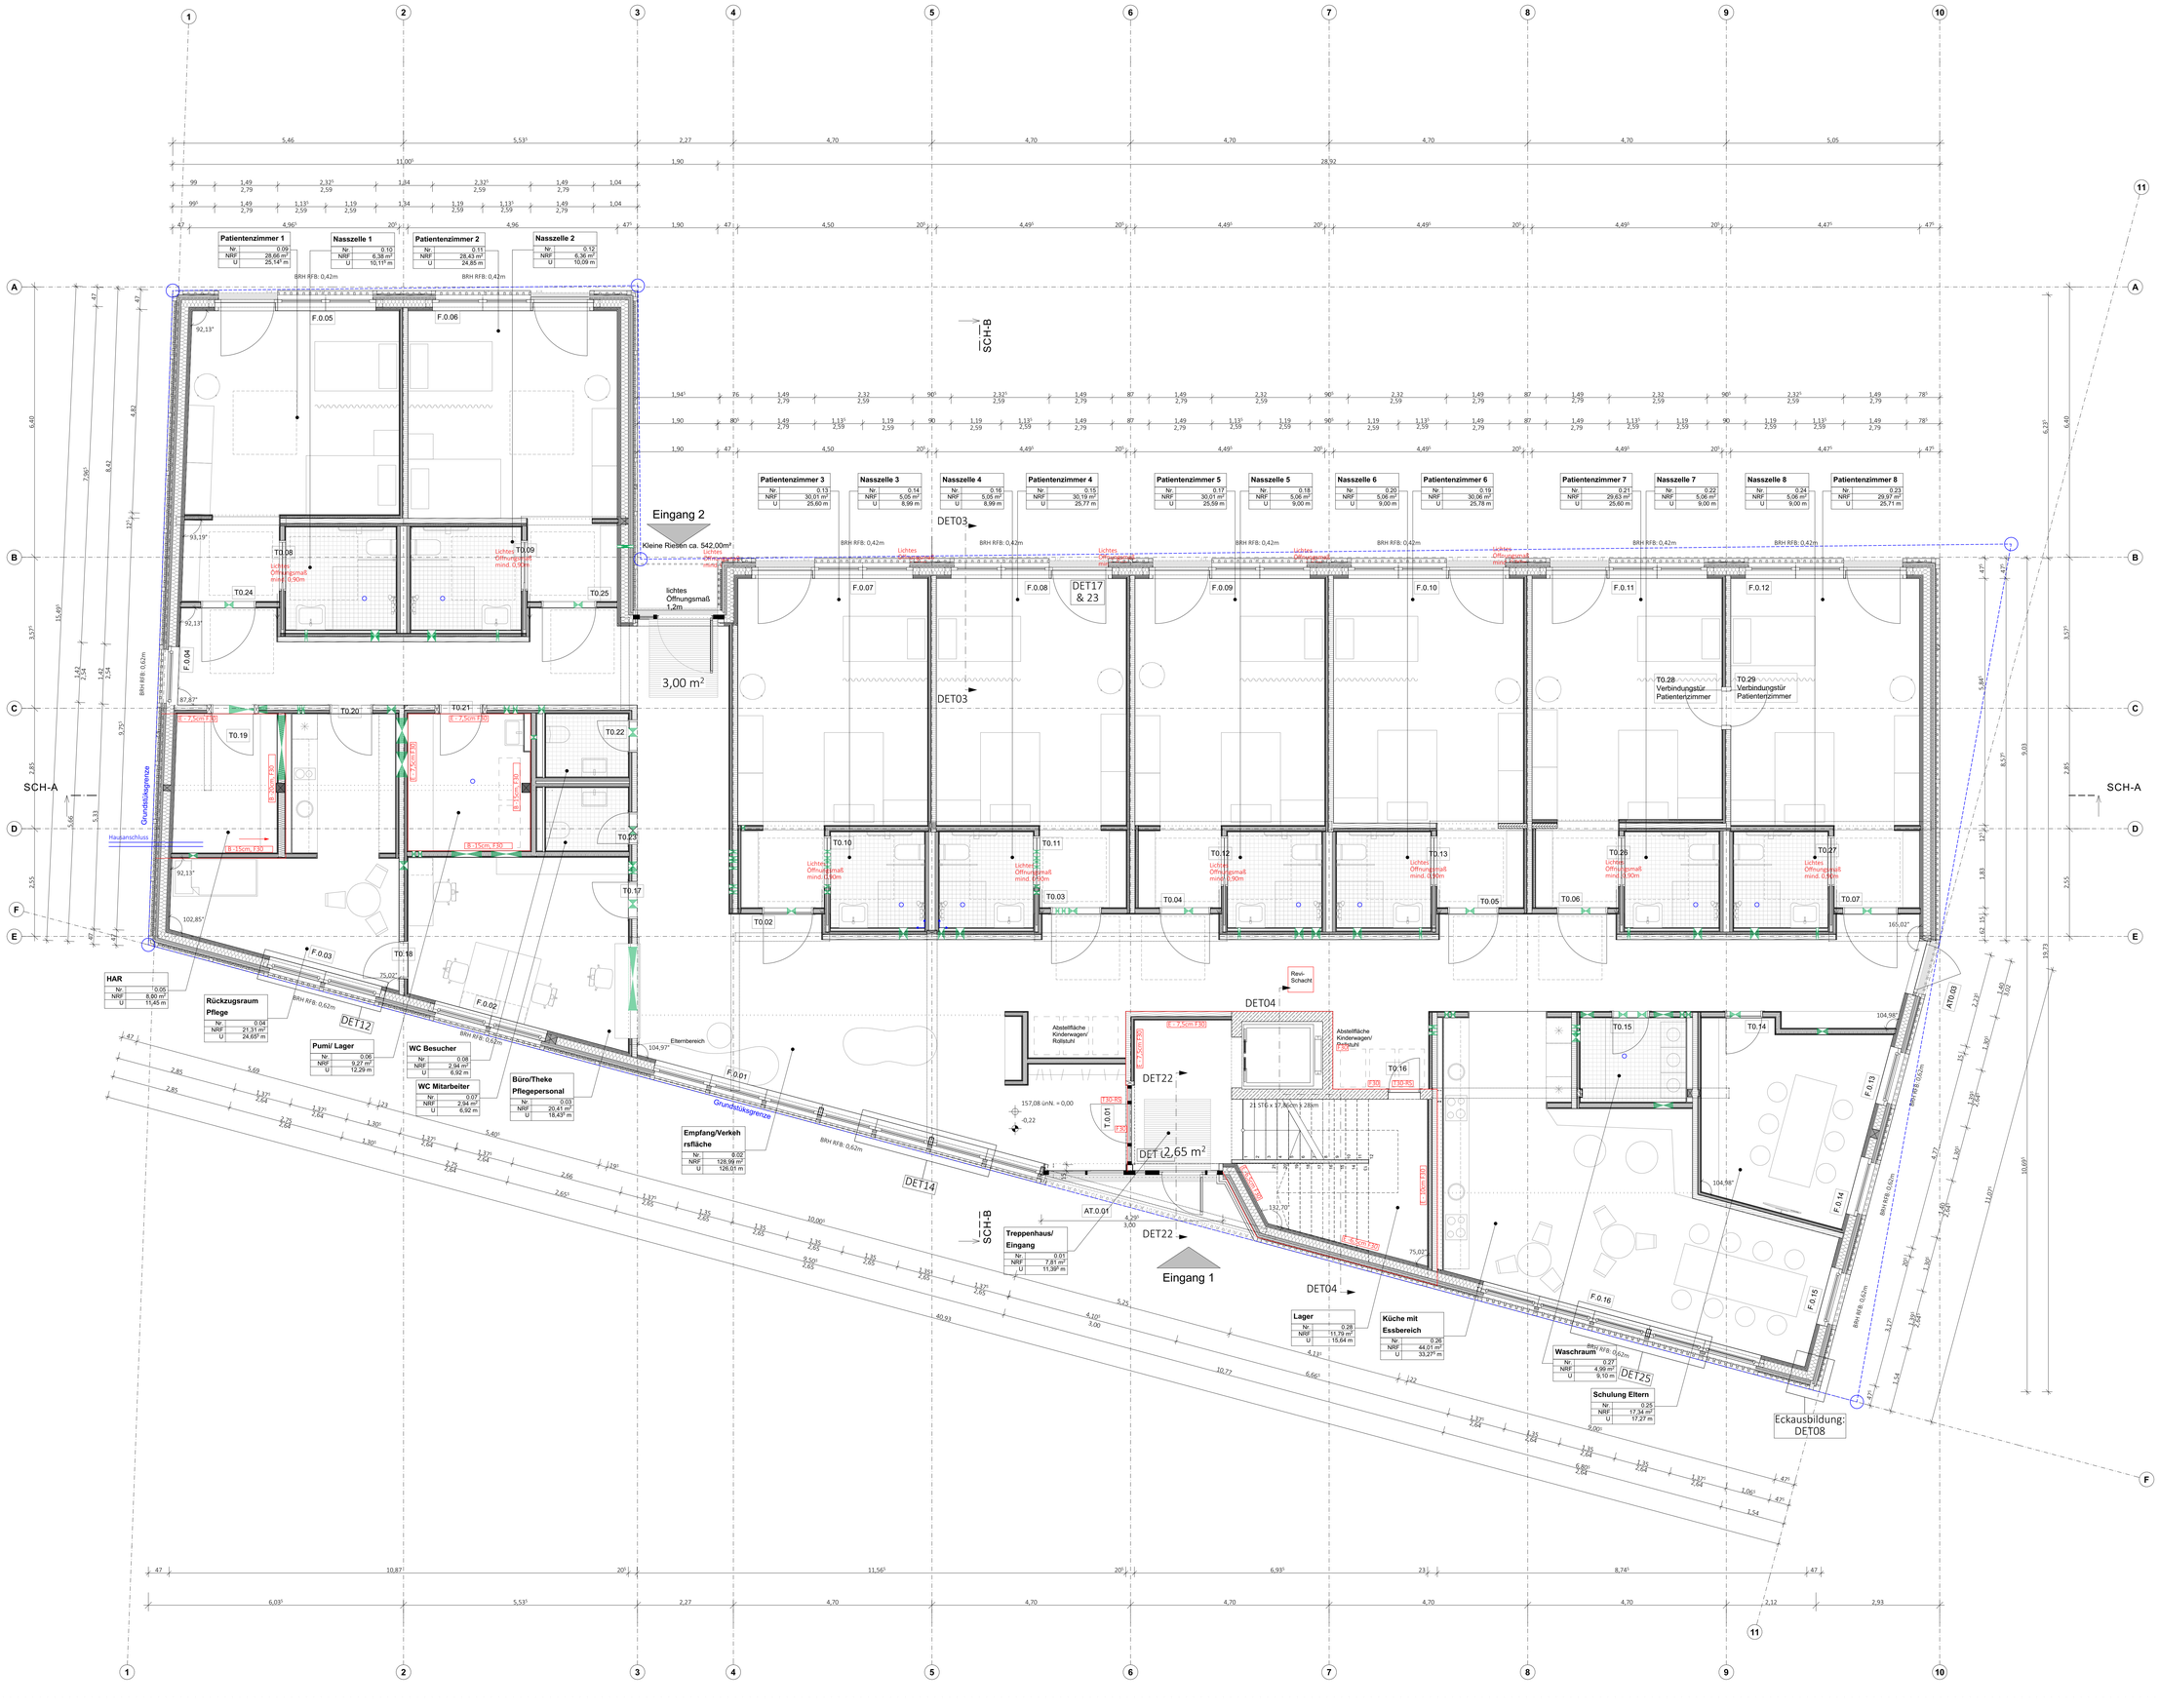

HINWEISE

1. Alle Maße sind vom Auftragnehmer verantwortlich zu prüfen.
2. Alle Maße sind Rohbaumaße, soweit nicht anders gekennzeichnet.
3. Unstimmigkeiten und Bedenken gegen die geplante Ausführung sind vor Ausführung mit dem Planverfasser abzuklären.
4. Ausführungs- und Detailplanung gelten nur mit den geprüften statischen Unterlagen in der Reihenfolge Statik-Ausführungsplan.
5. Alle Angaben zu Außentür-, Fenster-, Brüstungs- und Unterzugshöhen sowie Durchbrüche beziehen sich auf OKRF sofern nicht anders gekennzeichnet.
6. Alle Angaben zu Innenfenstern beziehen sich auf OKRF.
7. Alle Angaben zu Innentüren beziehen sich auf OKFF.

SYMBOLE

- Stahlbeton
- Holzrahmenbau/ Wärmedämmung
- Wärmedämmung
- Holz
- OKFF
- OKRF
- UKFD
- UKRD
- Höhe
- Höhe
- Belag 1 / Belag 2 Belagwechsel
- F30 Bereiche
- Trockenbau
- WD (b/h)
- WS (b/t/h)
- WA (b/t/h)
- BD (l/b)
- DD (l/b)
- BE

ABKÜRZUNGEN

AD	-abgehängte Decke	RG	-Rohbau-Raumhöhe
BA	-Bodenaussparung	RK	-Rolladenkasten
BD	-Bodendurchbruch	ÜZ	-Überzug
BE	-Bodeneinlauf/Ablauf	UZ	-Unterzug
BRH	-Brüstungshöhe	UKFD	-Unterkante Fertigdecke
BK	-Bodenkanal	UKRD	-Unterkante Rohdecke
DA	-Deckenaussparung	VK	-Vorderkante
DD	-Deckendurchbruch	WA	-Wandaussparung
HF	-Haltenschiene	WD	-Wanddurchbruch
LH	-Lichte Höhe	WS	-Wandschlitz (b/t/h)
OKRF	-Oberkante Rohfußboden	WN	-Wandnische (b/t/h)
OKFF	-Oberkante Fertigfußboden	BD	-Bodendurchbruch (l/b)
RB	-Ringbalken	DD	-Deckendurchbruch (l/b)

LAGEPLAN

N

Index	Datum	Änderung	Bauherr/ Statiker

Verfasser

KM Architekten BDA
Leipziger Str. 99
34123 Kassel
fon (+49) 0561 - 70151570
fax (+49) 0561 - 70151599
office@km-architekten.de

architekten bda KM

Bauvorhaben
Kleine Riesen

Bauherr	Bauort
Kleine Riesen Nordhessen gGmbH	Flur: 33 Flurstück:23/16 Mönchebergstraße 34125 Kassel

Planungsphase: Ausführungsplanung

Planinhalt: 0.EG Allgemein

Maßstab	Datum	Bearbeiter	Index
1:50	11.02.2026	PS	
Plannummer: KR-AF-GRU--		Projektnummer: #Prj.Nr	