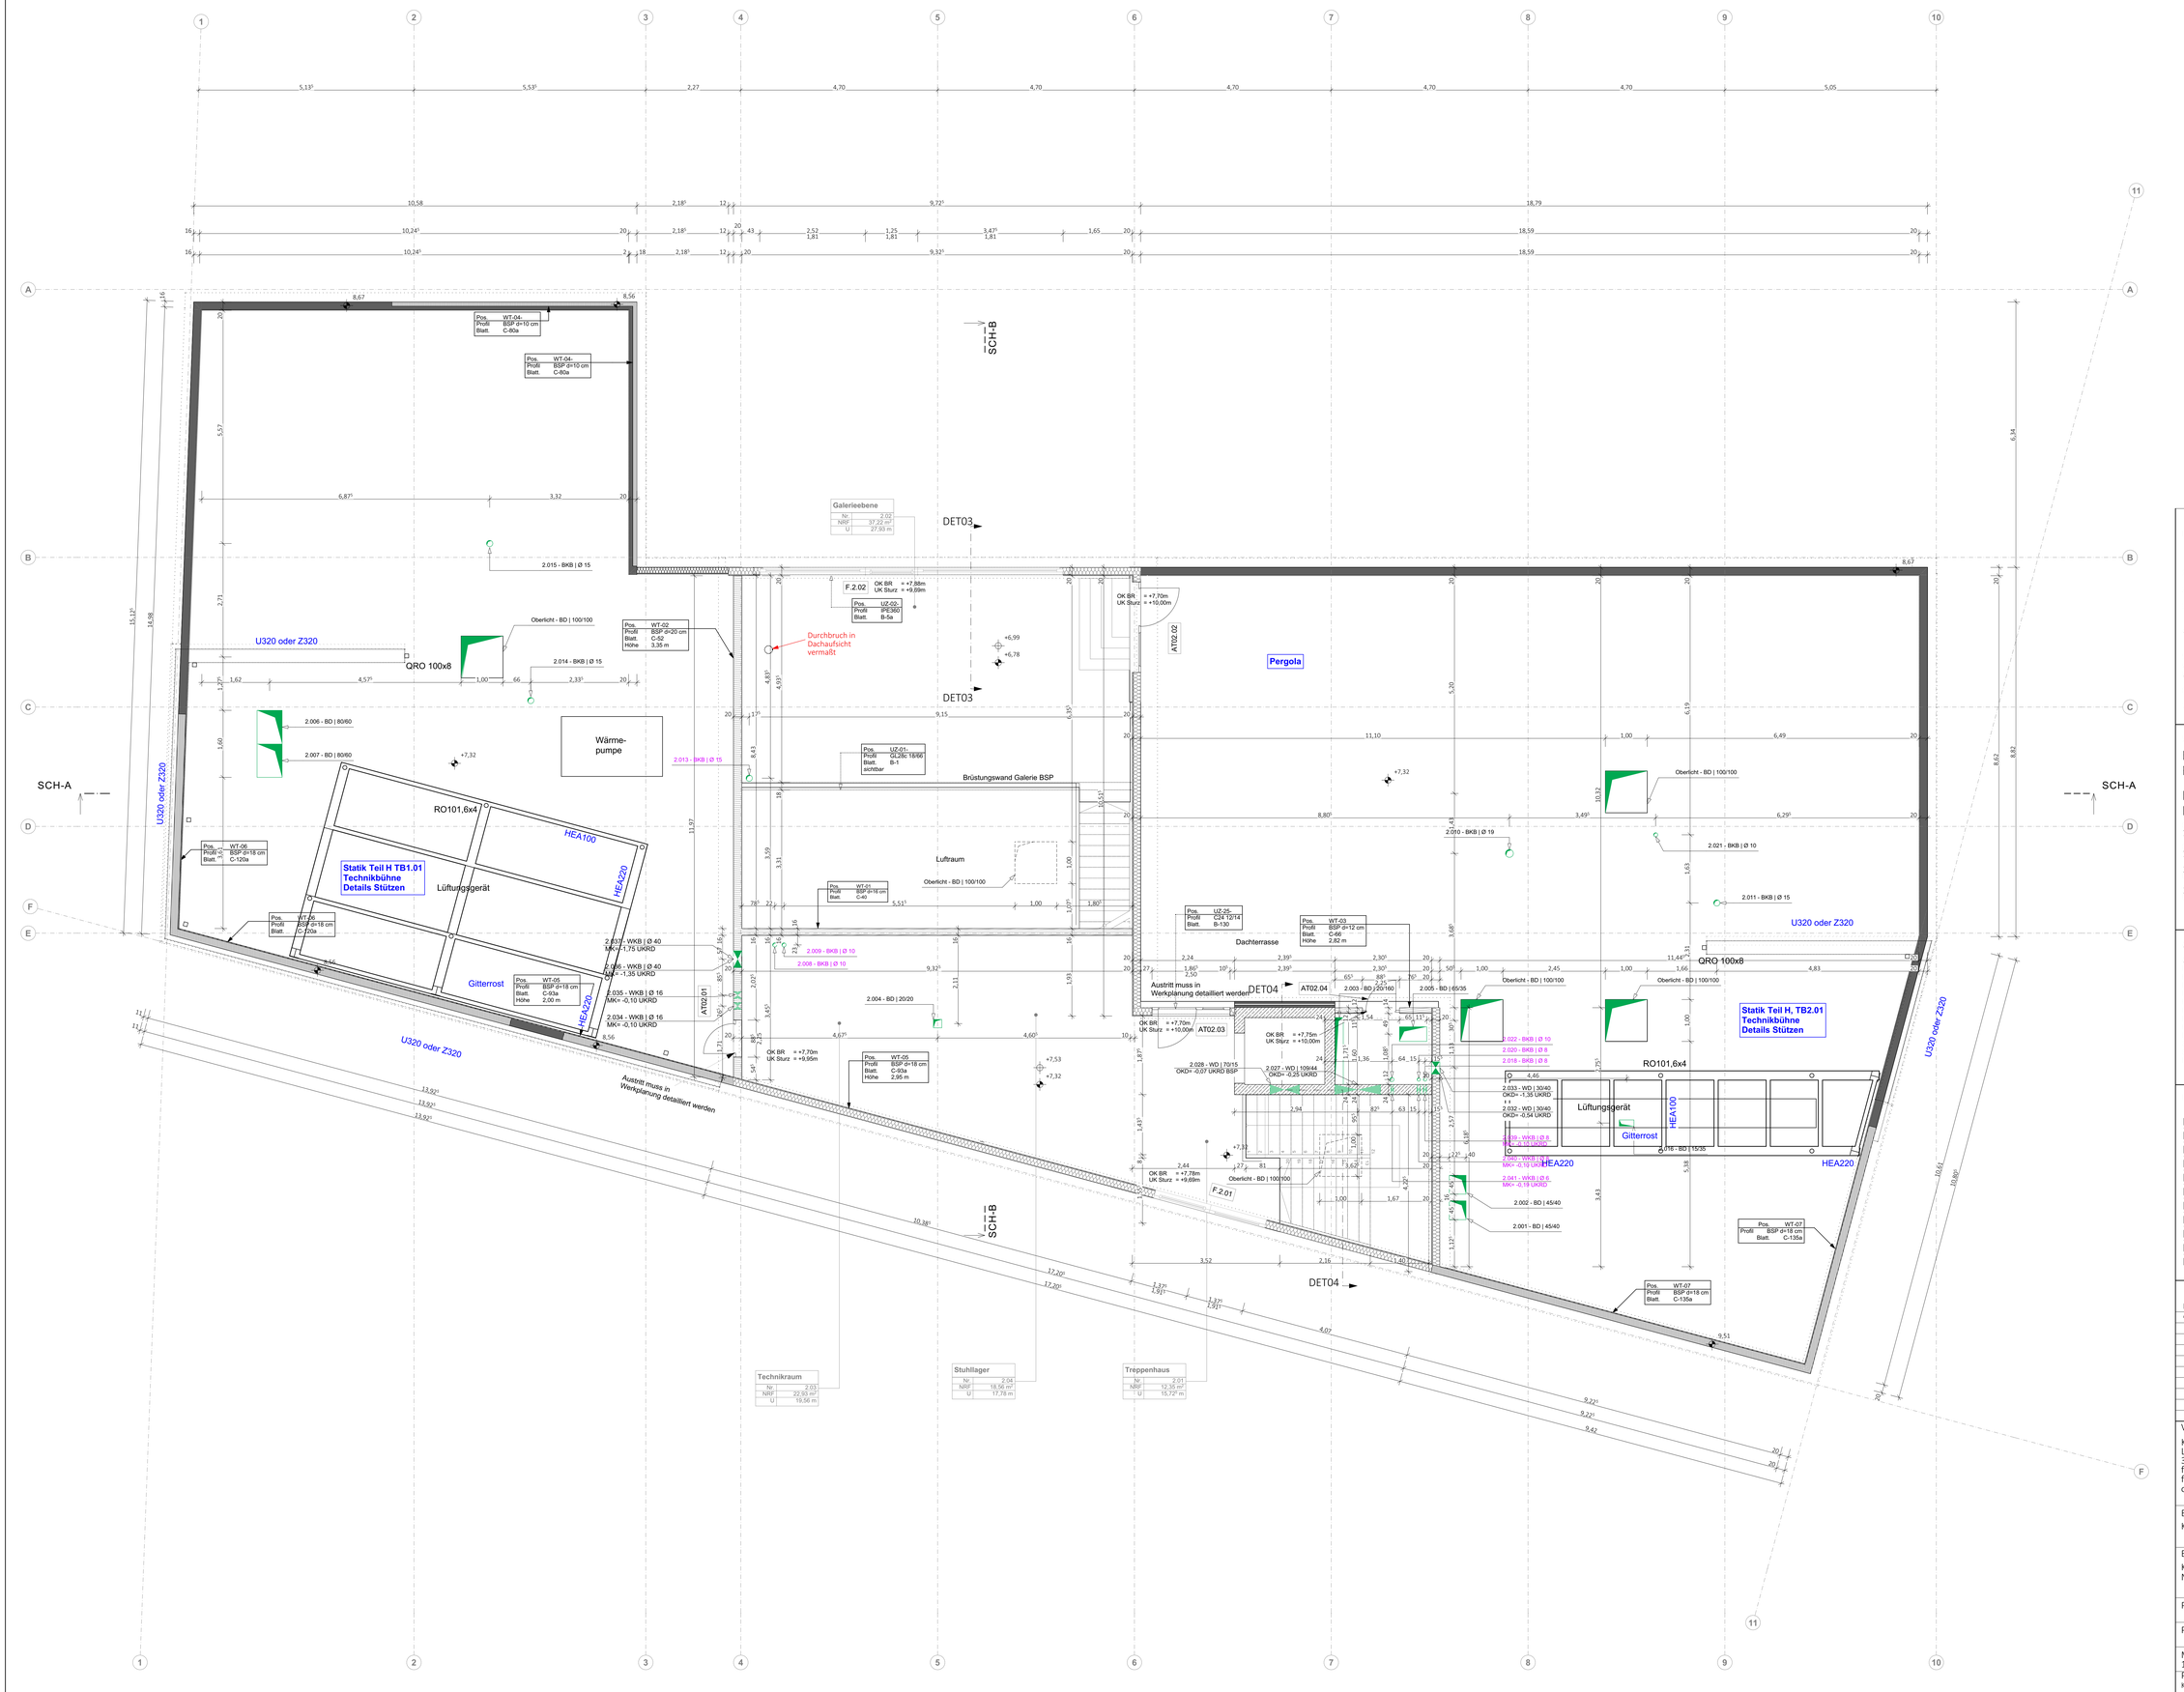


HINWEISE

1. Alle Maße sind vom Auftragnehmer verantwortlich zu prüfen.
2. Alle Maße sind Rohbaumaße, soweit nicht anders gekennzeichnet.
3. Unstimmigkeiten und Bedenken gegen die geplante Ausführung sind vor Ausführung mit dem Planverfasser abzuklären.
4. Ausführungs- und Detailplanung gelten nur mit den geprüften statischen Unterlagen in der Reihenfolge Statik-Ausführungsplan.
5. Alle Angaben zu Außentür-, Fenster-, Brüstungs- und Unterzugshöhen sowie Durchbrüche beziehen sich auf OKRF sofern nicht anders gekennzeichnet.
6. Alle Angaben zu Innenfenstern beziehen sich auf OKRF.
7. Alle Angaben zu Innentüren beziehen sich auf OKFF.

SYMBOLE

- Stahlbeton
- Holzrahmenbau/ Wärmedämmung
- Wärmedämmung
- Wärmedämmung
- Holz
- OKFF
- OKRF
- ÜKFD
- ÜKRD
- Höhe
- Höhe
- Belag 1 / Belag 2 / Belagwechsel
- F30 Bereiche
- Trockenbau
- WD (b/h)
- WS (b/t/h)
- WA (b/t/h)
- BD (l/b)
- DD (l/b)
- BE
- Sichtseite BSP Wand
- Durchbrüche in Lila werden von TGA erstellt

ABKÜRZUNGEN

| | | | |
|---|---|---|---|
| AD | -abgehängte Decke | RG | -Rohbau-Raumhöhe |
| BA | -Bodenaussparung | RK | -Rollladenkasten |
| BD | -Bodendurchbruch | ÜZ | -Überzug |
| BE | -Bodeneinlauf/Ablauf | UZ | -Unterzug |
| BRH | -Brüstungshöhe | UKFD | -Unterkante Fertigdecke |
| BK | -Bodenkanal | UKRD | -Unterkante Rohdecke |
| DA | -Deckenaussparung | VK | -Vorderkante |
| DD | -Deckendurchbruch | WA | -Wandaussparung |
| HF | -Halfenschiene | WD | -Wanddurchbruch |
| LH | -Lichte Höhe | WS | -Wandschlitz (b/t/h) |
| OKRF | -Oberkante Rohfußboden | WN | -Wandnische (b/t/h) |
| OKFF | -Oberkante Fertigfußboden | BD | -Bodendurchbruch (l/b) |
| RB | -Ringbalken | DD | -Deckendurchbruch (l/b) |

LAGEPLAN

| Index | Datum | Änderung | | | | Bauherr | Statiker |
|---|---|---|---|---|---|---|---|
| A | 13.08.25 | Anpassung Durchbrüche | | | | | |


Verfasser
KM Architekten BDA
Leipziger Str. 99
34123 Kassel
fon (+49) 0561 - 70151570
fax (+49) 0561 - 70151599
office@km-architekten.de
architekten bda KM


Bauvorhaben
Kleine Riesen

Bauherr
Kleine Riesen
Nordhessen gGmbH

Bauort
Flur: 33 Flurstück:23/16
Mönchebergstraße
34125 Kassel

Planungsphase: Ausführungsplanung

Planinhalt: 2.OG Zimmerer

| Maßstab | Datum | Bearbeiter | Index |
|---|---|---|---|
| 1:50 | 11.02.2026 | PS | |

Plannummer: KR-AF-ZIM-GRU-03-

Projektnummer: #PrjNr