
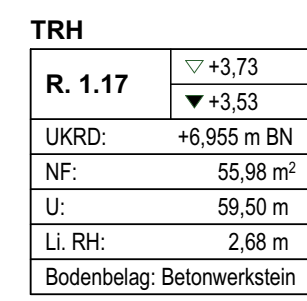
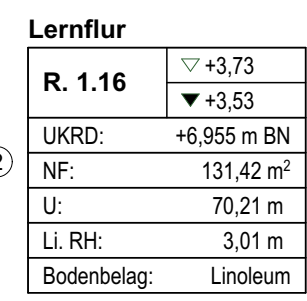
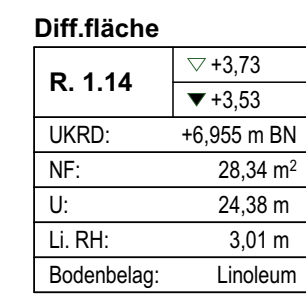
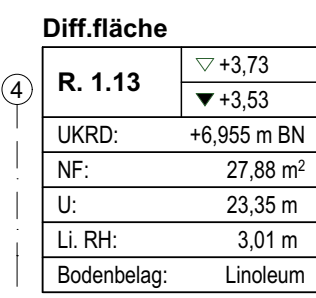
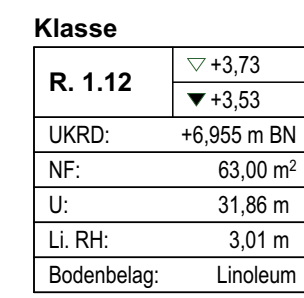


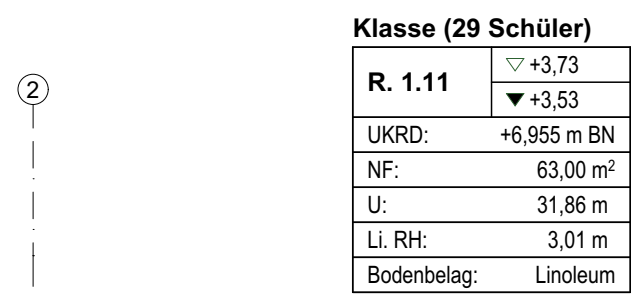

- | | |
|---|--|
|  | GK-Decke, glatt
Typ Knauf D12 |
|  | GK-Auskleublocke mit glatten Fries
GK-Decke, glatt, grobe Runderhöhung, Lochstich mittl. 81x6 R
Lochfurchenabstand: 15%; 20mm Mineralwolleauflage, Akustik
Typ Knauf D127 Clearline |
|  | Schattenfluge D20m |
|  | Bewegungsfuge 20m |
|  | Gebäudeerennfuge 20m |
|  | Schattenfluge Abtutt Naßf. 50m |
|  | Präsenzmelder 360° mit Helligkeitssensor |
|  | Stäckdosenswürfel hängend, mit 4 Schutzkontaktschlecksdosen |
|  | Motorsteuernehmet |
|  | Verteiler allgemein |
|  | Daten-Anschlußdose RJ45 1-fach Unterpunktmontage |
|  | Daten-Anschlußdose RJ45 2-fach Unterpunktmontage |
|  | Daten-Anschlußdose RJ45 2-fach für WLAN |
|  | Deckenleuchte für Ein- bzw. Anbau, dimmbar |
|  | LED-Stripse |
|  | Einbau-Döwrricht ohne bzw. mit Nöchtelclement |
|  | RZL-Decke oder Wand, Unten, 1-seitig |
|  | Leuchtungsflasse |
|  | Beamer mit Deckenhalter (Höhenverstellbar) |

[illegible]

Projekt:
Gemeinschaftsschule Harksheide 2.BA
Am Exerzierplatz 20, 22844 Norderstedt

Bauherr:
Stadt Norderstedt
Amt für Gebäudewirtschaft
Rathausallee 50
22846 Norderstedt

BKSA

BKSA Hamburg GmbH
Jarrestraße 42a, 22303 Hamburg
T +49 40 270 75 79 - 0 | F +49 40 270 75 79 - 29
info@bksa.de | www.bksa.de

Planungsstand:

Ausführungsplanung (LPH 5)
Bauteil N / 2. Bauabschnitt

Planinhalt:

Deckenspiegel 1. Obergeschoss

Plannummer: 5-ARC-DS-OG-601				
Gezeichnet: sro	Blattgröße: DIN A0	Maßstab: 1:50	Datum: 17.09.2025	Index: VA0