


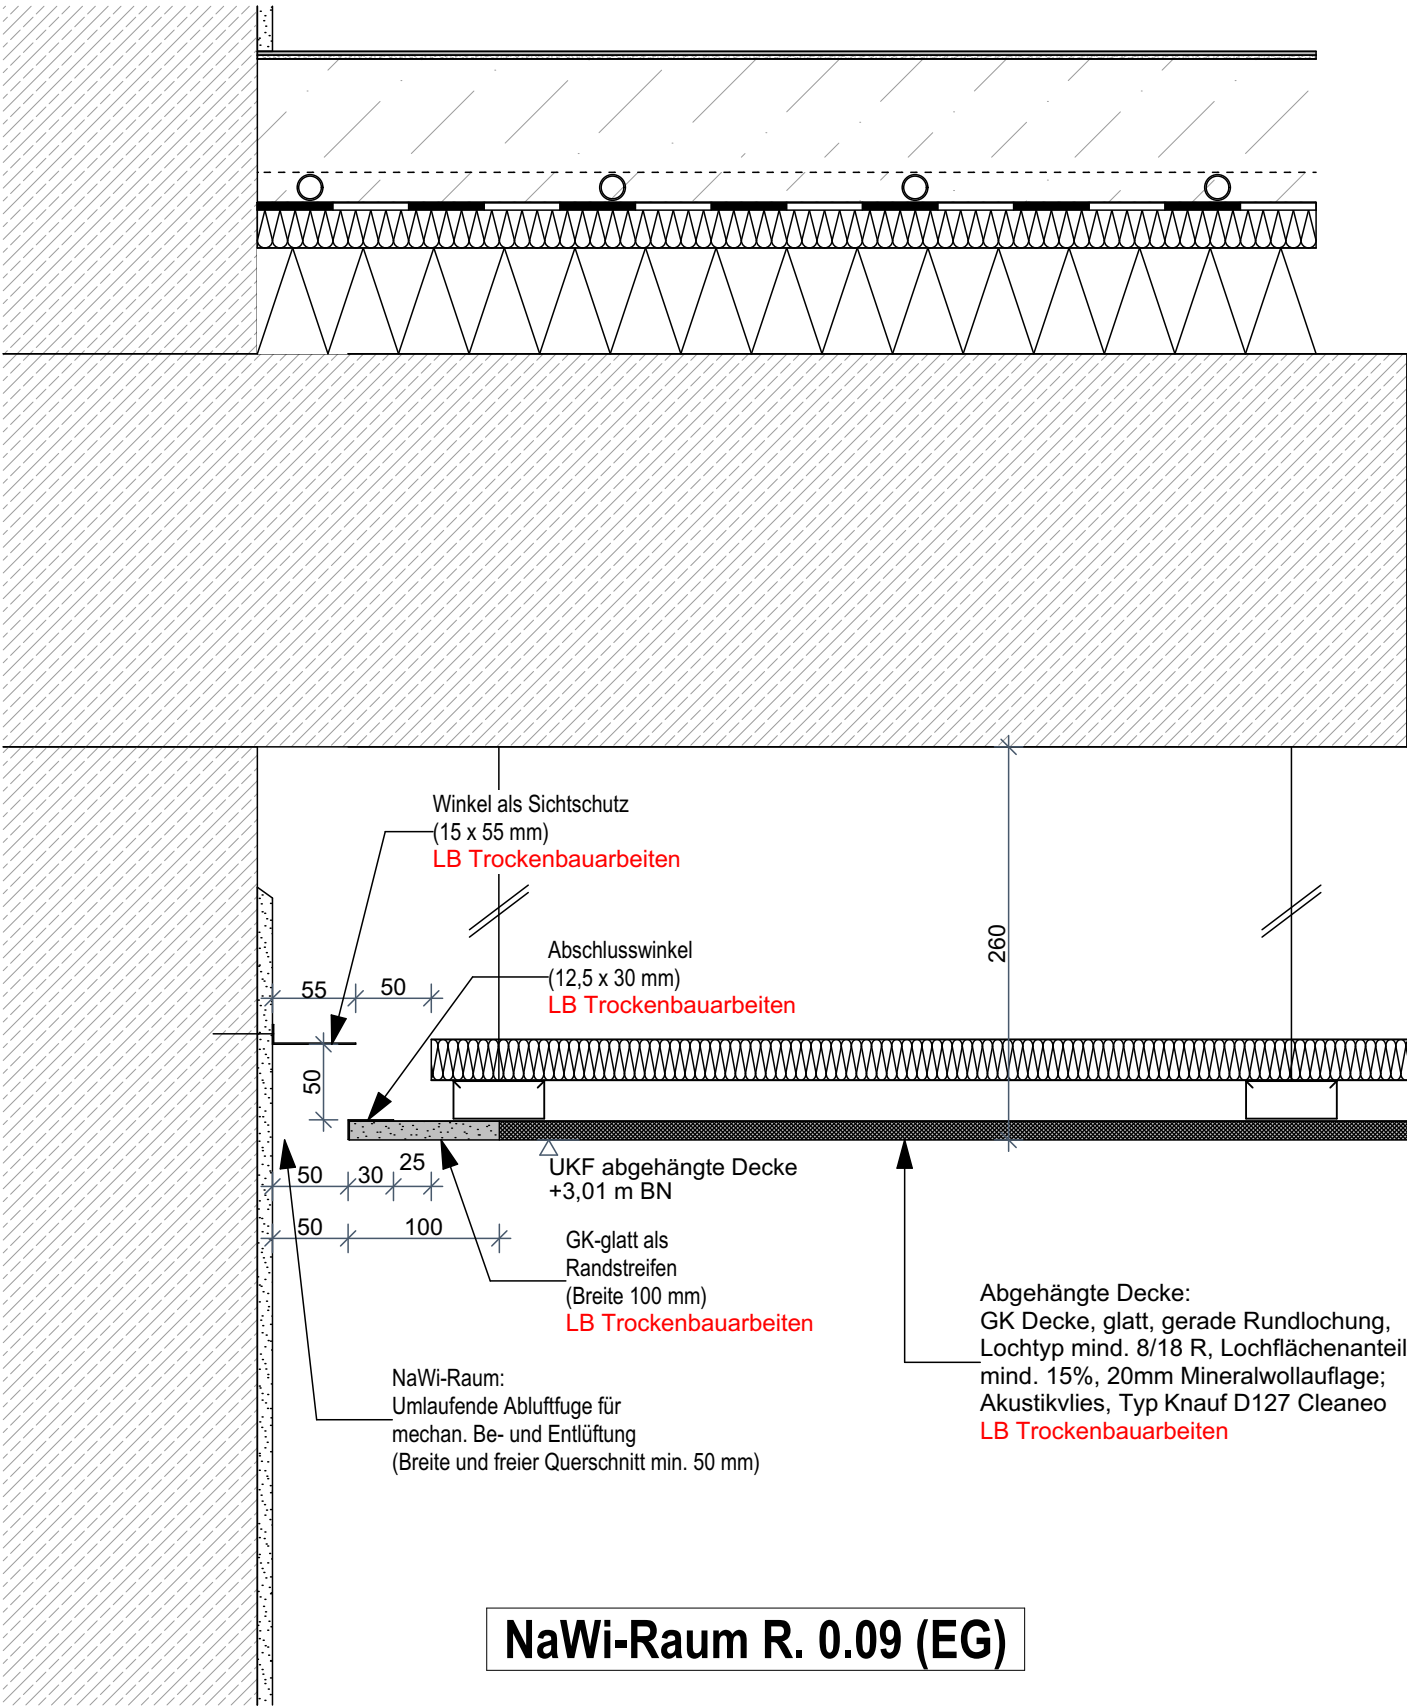

Ausführungsplanung (LPH 5) Bauteil N / 2. Bauabschnitt			VORABZUG		Bauvorhaben: Gemeinschaftsschule Harksheide 2.BA Am Exerzierplatz 20, 22844 Norderstedt		IND.	ÄNDERUNGEN	BEARB.	DATUM
							VA01	erstellt	We.	17.09.2025
Abluftfuge Trockenbaudecke (NaWi-Raum R. 0.09)			Maßstab: 1:5		Bauherr: Stadt Norderstedt Amt für Gebäudewirtschaft Rathausallee 50 22846 Norderstedt					
Plan-Nummer: 5-ARC-DT-1600					Planung: BKSA Hamburg GmbH Jarrestraße 42a, 22303 Hamburg T +49 40 270 75 79 - 0 F +49 40 270 75 79 - 29 info@bksa.de www.bksa.de					
			Gezeichnet: sro		Datum: 17.09.2025					