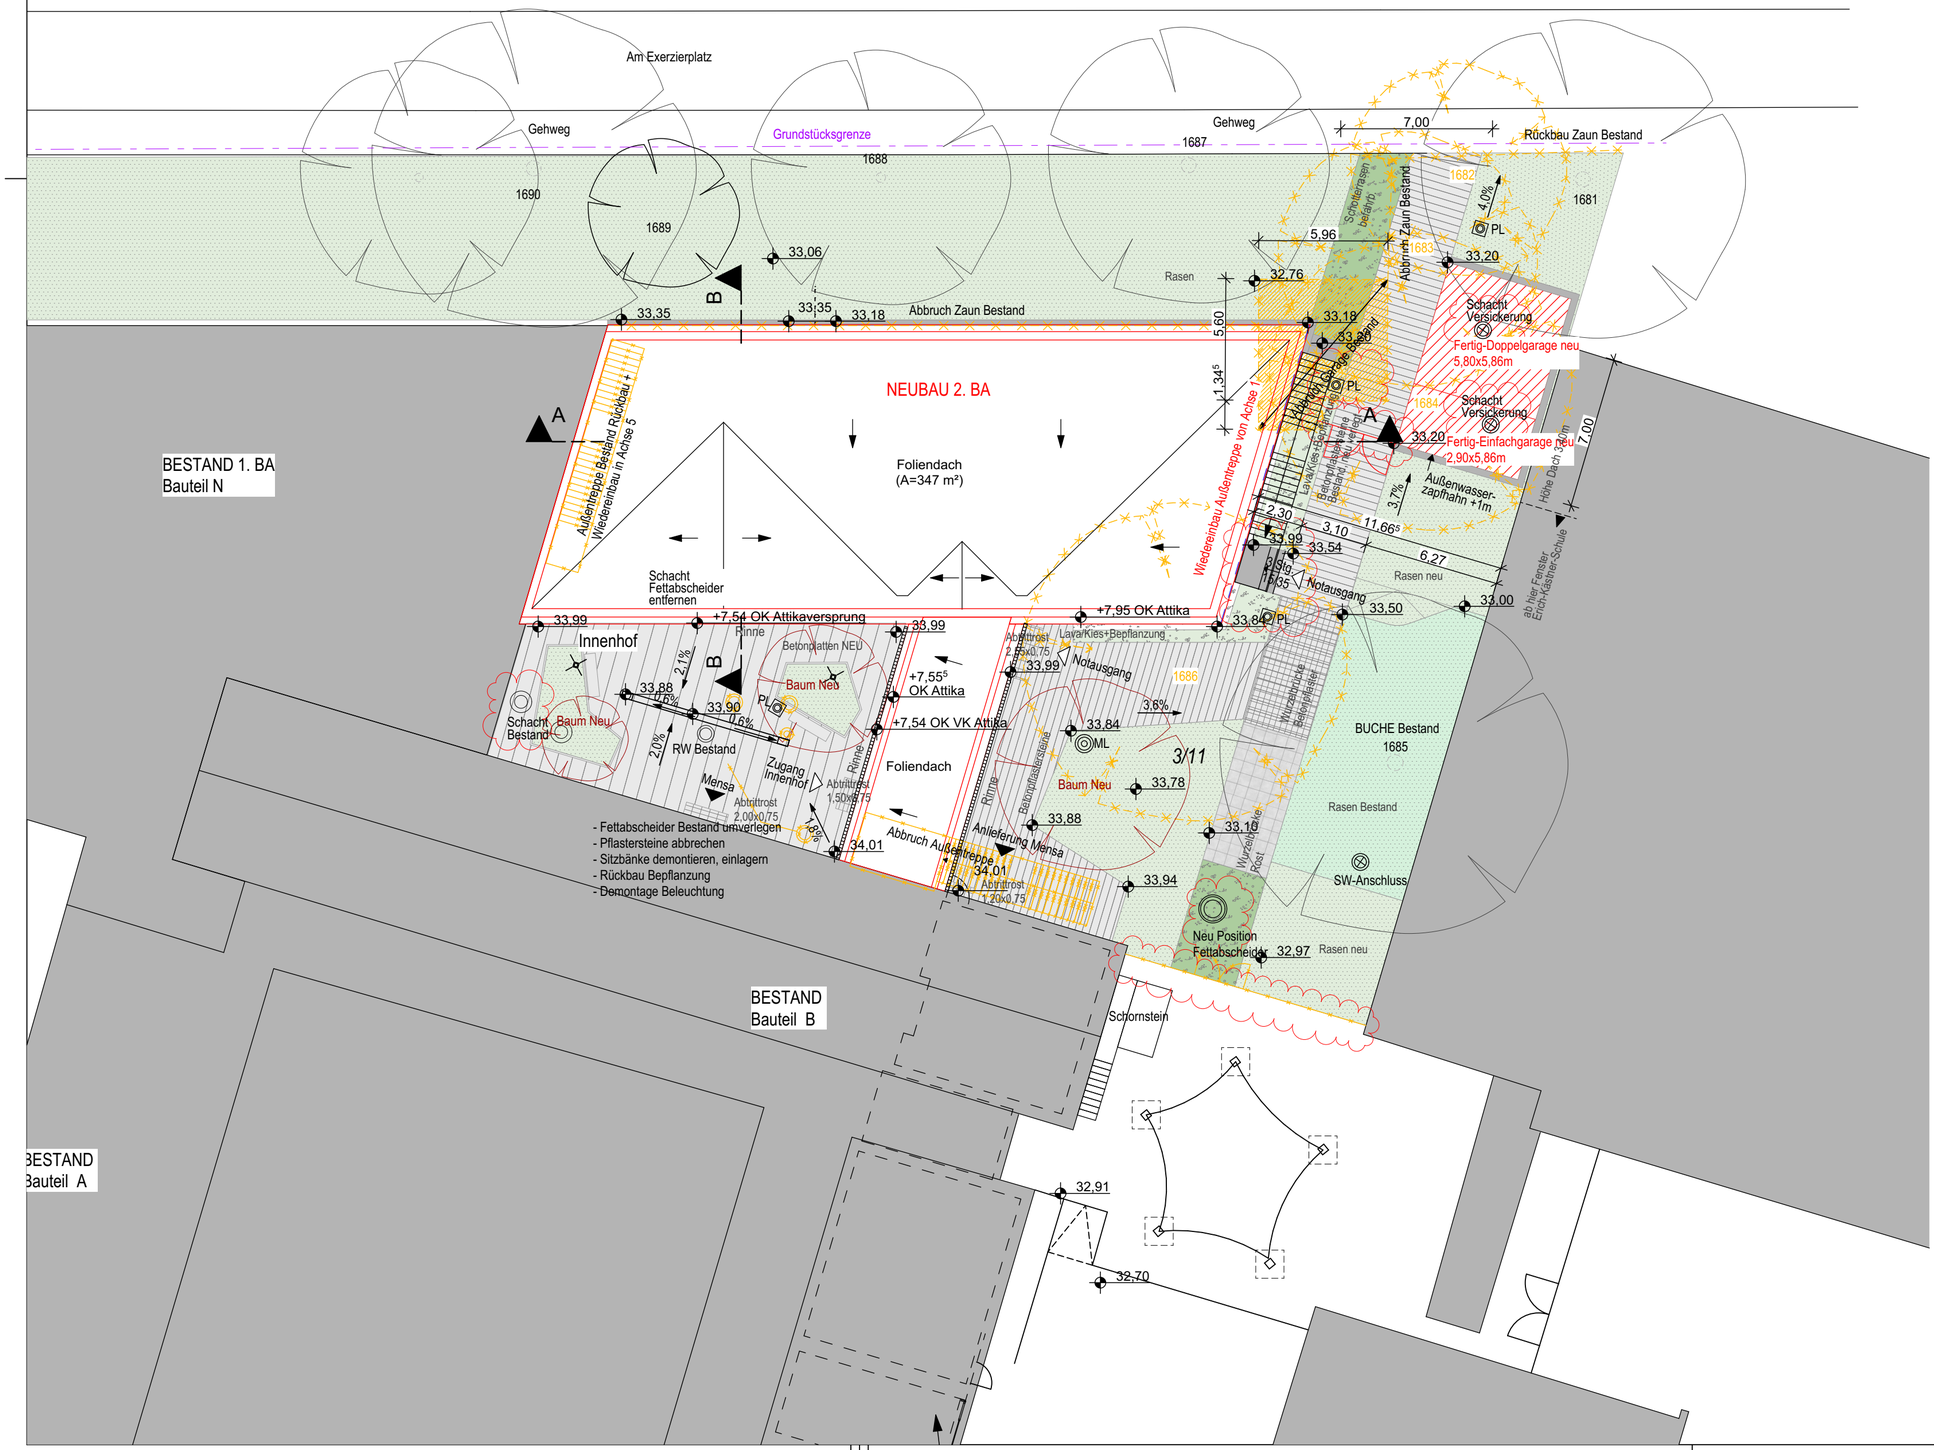

LEGENDE

- GRUNDSTÜCKSGRENZE
- BAULICHE ANLAGEN BESTAND
- BAULICHE ANLAGEN ABBRUCH
- BAULICHE ANLAGEN NEU
- OKFF / OKRD
- OKRD
- OKFF
- BAUM BESTAND
- BAUM NEU
- BAUM ABBRUCH
- Änderungs-wolke
- Klärungswolke

01	Freigabe BH,Außenanlagen gem. Freianlagenplanung G2 LPH 3,Ergänzung Zaun neben Garage,Schächte, Entfall Zaun, Position Fettabscheider,Ergänzung Treppe NA	tgr	12.12.2025
VA03	Ergänzung Fundament Sonnensegel, Entfall Dachbegrünung	tgr	23.09.2025
VA02	Einfachgarage erg.,Erhalt Baum1689	We.	15.09.2025
VA01	erstellt	We.	09.09.2025
IND.	ÄNDERUNGEN	BEARB.	DATUM

Projekt:

Gemeinschaftsschule Harksheide 2.BA
Am Exerzierplatz 20, 22844 Norderstedt

Bauherr:

Stadt Norderstedt
Amt für Gebäudewirtschaft
Rathausallee 50
22846 Norderstedt

BKSA Hamburg GmbH
Jarrestraße 42a, 22303 Hamburg
T +49 40 270 75 79 - 0 | F +49 40 270 75 79 - 29
info@bksa.de | www.bksa.de

Planungsstand:

Ausführungsplanung (LPH 5)
Bauteil N / 2. Bauabschnitt

Zur Prüfung!

Planinhalt :

Lageplan

N

Plannummer:
5-ARC-LP-XX-100

Gezeichnet:	Blattgröße:	Maßstab:	Datum:	Index:
We.	**DIN A1**	**1:200**	**09.09.2025**	**01**

©2025 BKSA Hamburg GmbH