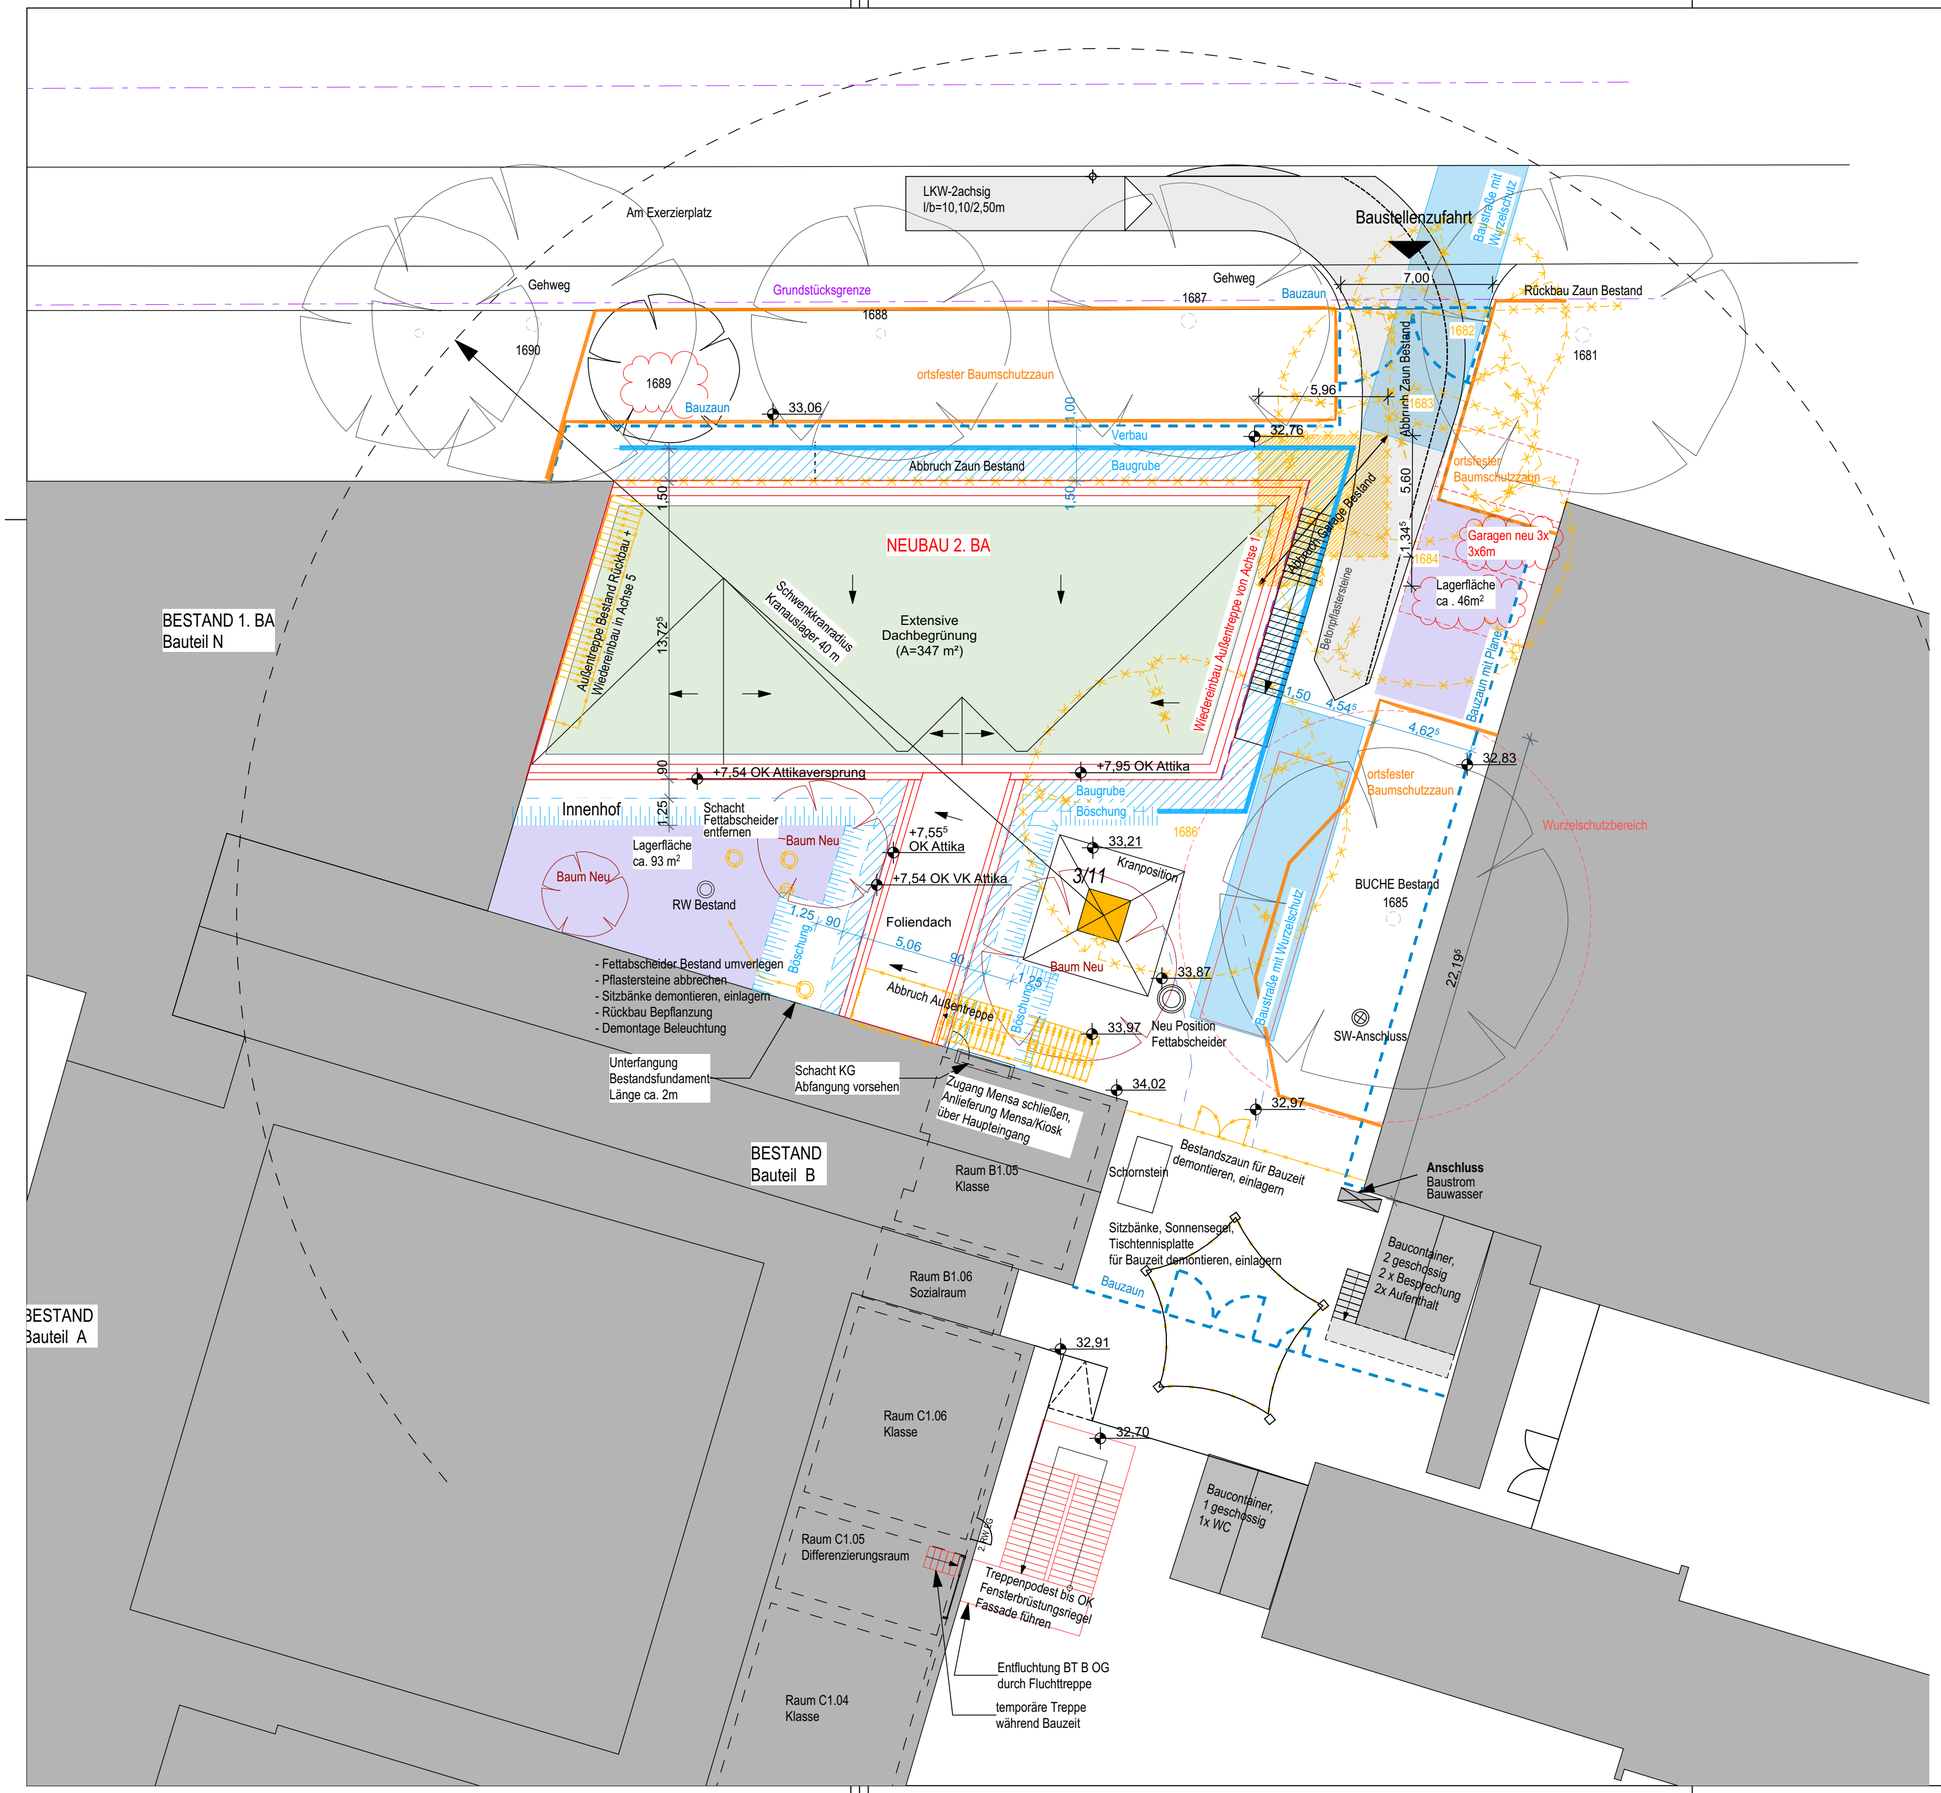


## LEGENDE

- GRUNDSTÜCKSGRENZE
- BAULICHE ANLAGEN BESTAND
- BAULICHE ANLAGEN ABBRUCH
- BAULICHE ANLAGEN NEU
- BAUM BESTAND
- BAUM NEU
- BAUM ABBRUCH
- BAUSTRAßE MIT WURZELSCHUTZ IM WURZEL/KORONENBEREICH +1,5m
- LAGERFLÄCHE
- OKFF / OKRD
- OKRD
- OKFF
- Änderungs-wolke
- Klärungswolke
- BAUGRUBE
- VERBAU
- BÖSCHUNG
- BAUMSCHUTZZAUN
- BAUZAUN

| | | | |
|---|---|---|---|
| 02 | Einfachgarage erg.,Erhalt Baum1689 | We. | 15.09.2025 |
| 01 | Freigabe BH, Änderungen eingewolkt | tgr | 21.08.25 |
| VA04 | Änderung Baugrube zu BT B, Fluchttreppe, Baum 1689, Planstand zur Freigabe BH | tgr | 26.06.2025 |
| VA03 | Ergänzung Fluchttreppe gem. BS, Position Fettabscheider, Planstand zur Freigabe BH | tgr | 20.05.25 |
| VA02 | Anpassung gem. Freiraumplanung | tgr | 12.05.25 |
| VA01 | erstellt | tgr | 14.04.25 |
| IND. | ÄNDERUNGEN | BEARB. | DATUM |

Projekt:

**Gemeinschaftsschule Harksheide 2.BA**
Am Exerzierplatz 20, 22844 Norderstedt

Bauherr:

**Stadt Norderstedt**
**Amt für Gebäudewirtschaft**
Rathausallee 50
22846 Norderstedt


**BKSA Hamburg GmbH**
Jarrestraße 42a, 22303 Hamburg
T +49 40 270 75 79 - 0 | F +49 40 270 75 79 - 29
info@bksa.de | www.bksa.de


Planungsstand:

**Ausführungsplanung (LPH 5)**
**Bauteil N / 2. Bauabschnitt**

Planinhalt :

**Lageplan Baustelleneinrichtung**

N

Plannummer:
**5-ARC-LP-XX-101**

| Gezeichnet: | Blattgröße: | Maßstab: | Datum: | Index: |
|---|---|---|---|---|
| **We.** | **DIN A1** | **1:200** | **19.02.2025** | **02** |

©2025 BKSA Hamburg GmbH