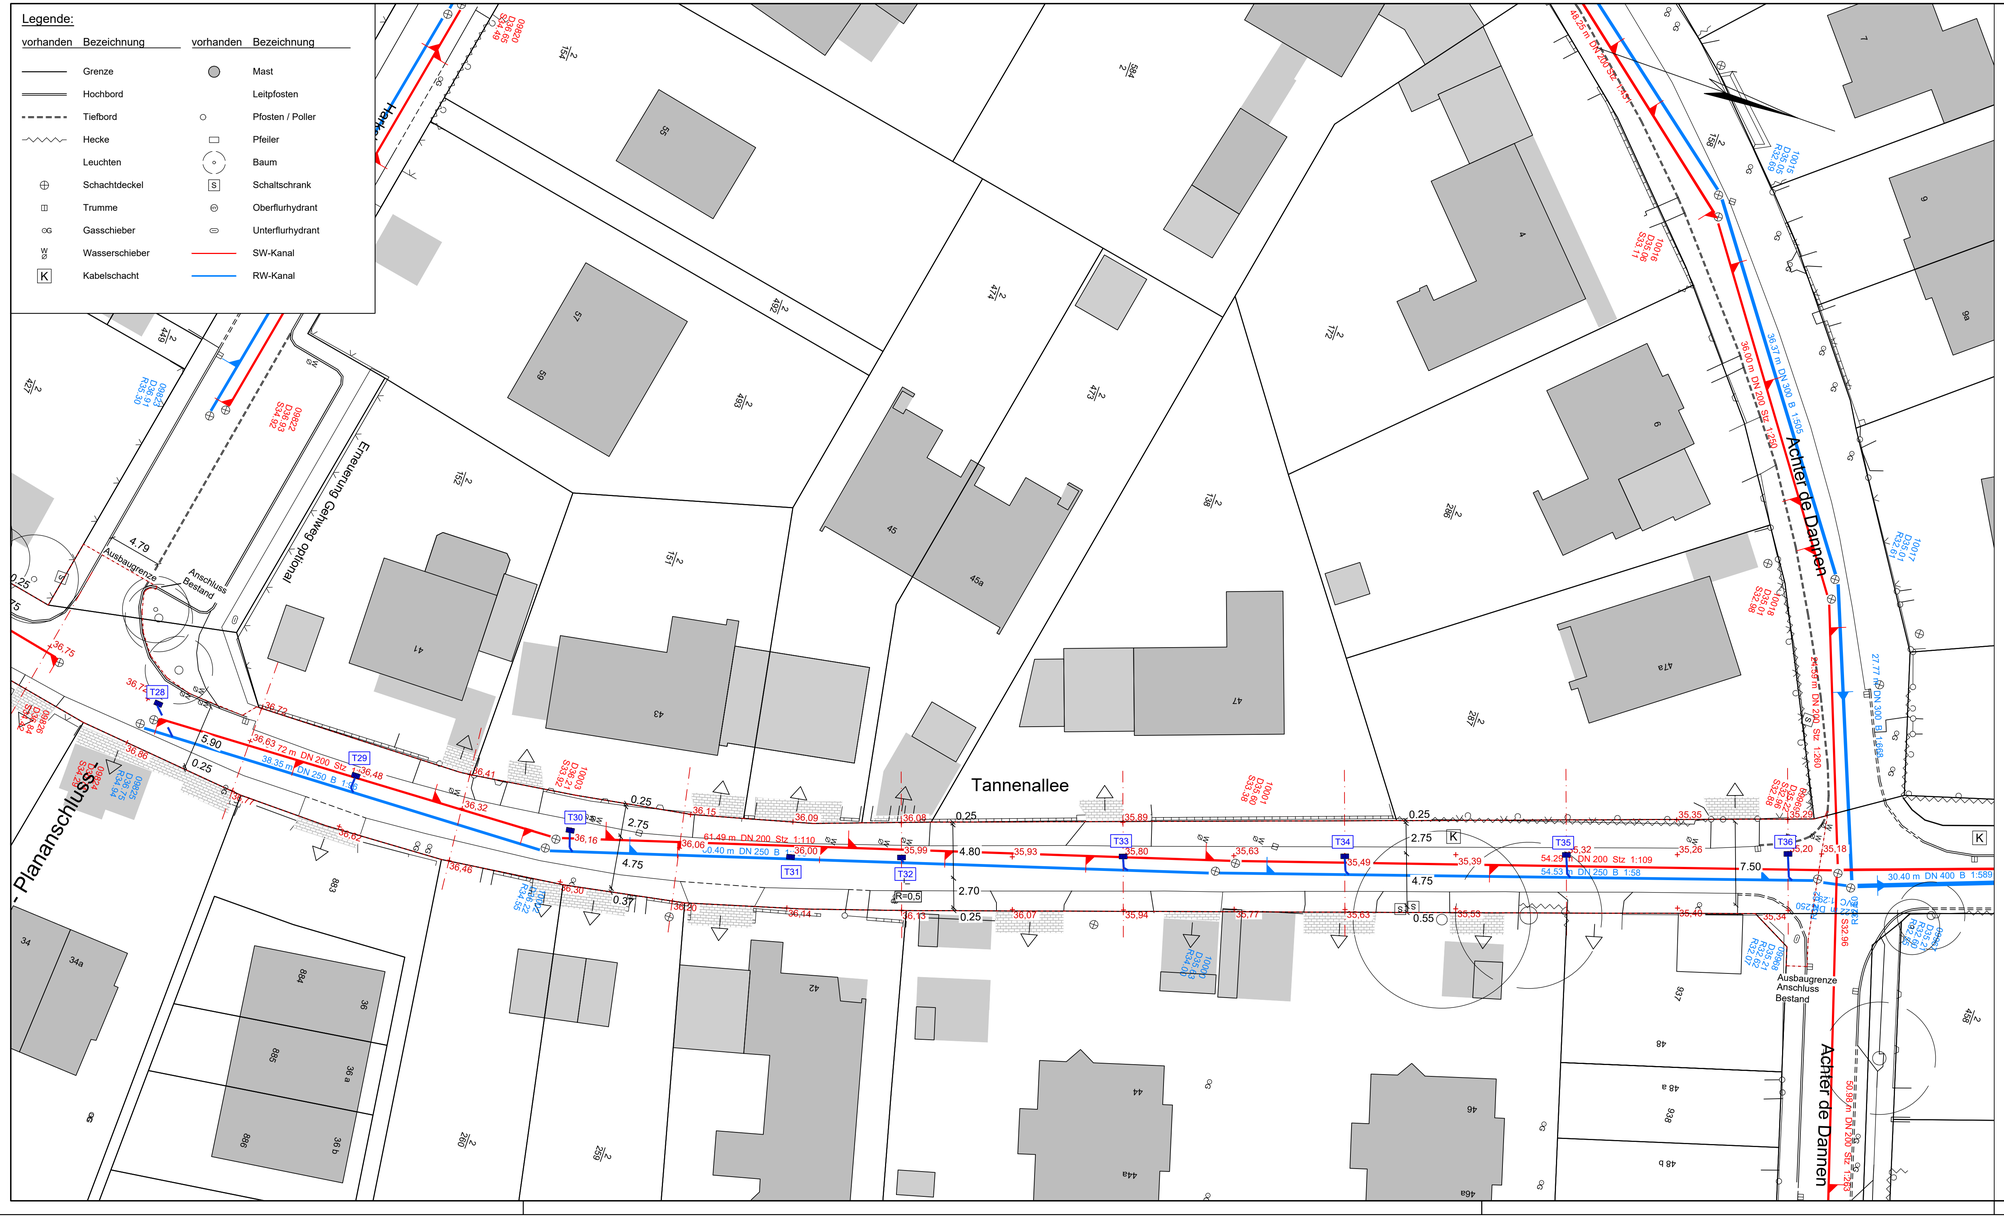

NUR FÜR AUSSCHREIBUNG!

Nr.	Art der Änderung	Datum	Zeichen
-	-	-	-

Waack + Dähn
Ingenieurbüro GmbH
Ulzburger Straße 476, 22844 Norderstedt
Tel.: 040 526 837 0, info@wud-ing.de

Verfasser:

bearbeitet:	Heinrichs
gezeichnet:	Hägermann
Datei:	P:\671-Tannenallee\CAD\Lage-7.dwg
Datum der Ausfertigung:	12.10.2026

NORDERSTEDT
Zusammen. Zukunft. Leben.

Stadt Norderstedt
Rathausallee 50
22846 Norderstedt
Tel.: 040 53595 - 0
info@norderstedt.de
www.norderstedt.de

gesehen / geprüft:

AUSFÜHRUNGSPLANUNG

Stadt Norderstedt
Amt für Stadtentwicklung, Umwelt und Verkehr

Tannenallee
zwischen Feldstraße und Achter de Dannen

Unterlage / Blatt-Nr.: 16.6 / 3
Lageplan Kanalisation

Lagesystem: ETRS 89/UTM
Höhensystem: DHHN2016
Maßstab: 1 : 250

Ausbau der Tannenallee
zwischen Feldstraße und Achter de Dannen

bearbeitet:	geprüft:
Datum:	Datum:
aufgestellt:	freigegeben:
Datum:	Datum:

P:\671-Tannenallee\CAD\Lage-7.dwg