



Regelquerschnitte

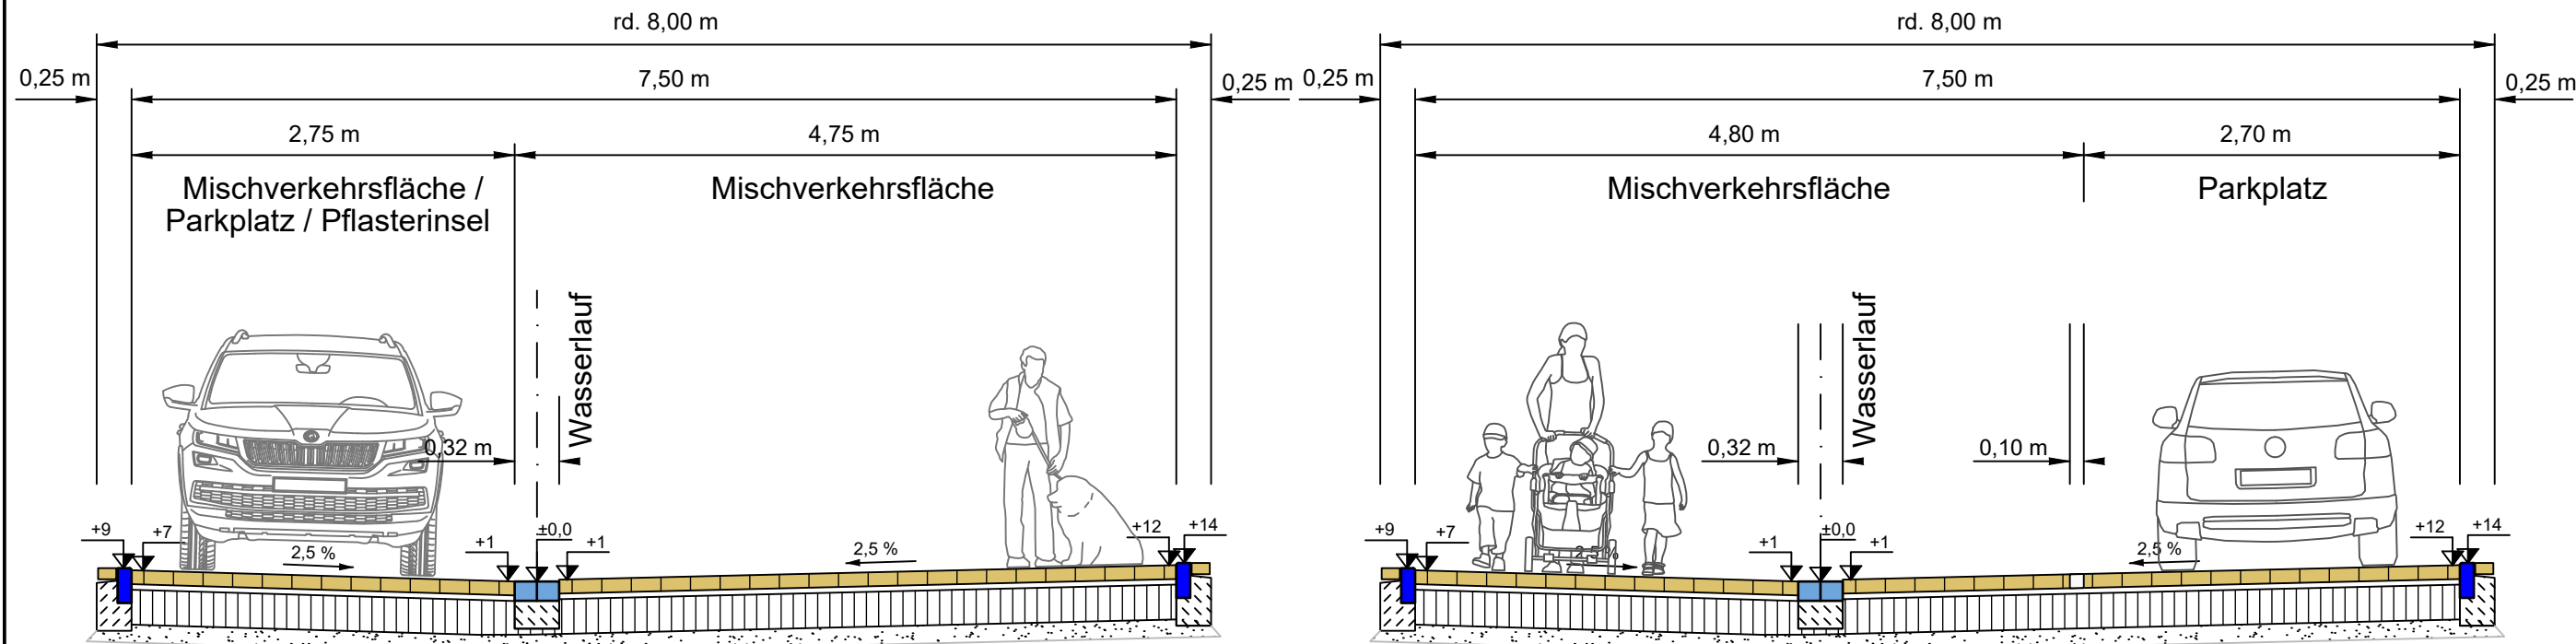


- 5 2 1 6 1 2 5 5 2 1 6 8 1 2 5

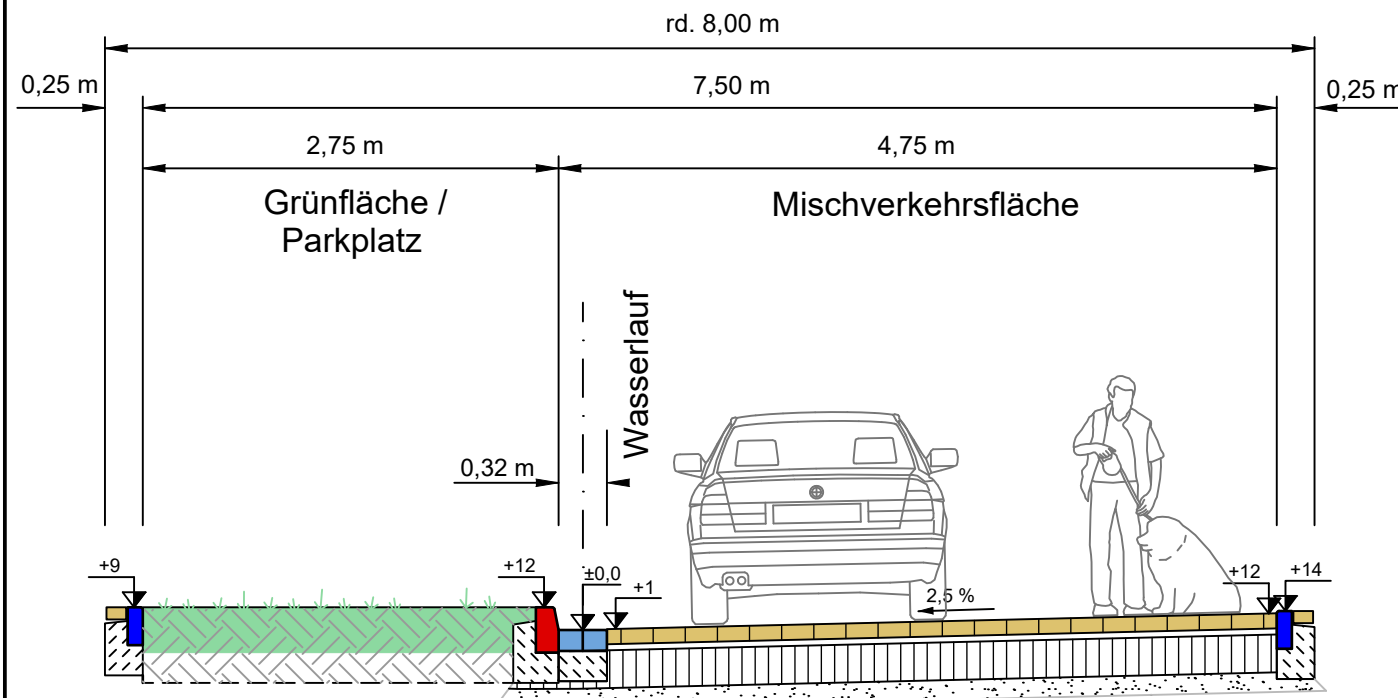

- 5 2 7 6 8 1 2 5

Abmessung Betonaufleger +
Rückenstütze aus C 12/15 (M. 1: 25):

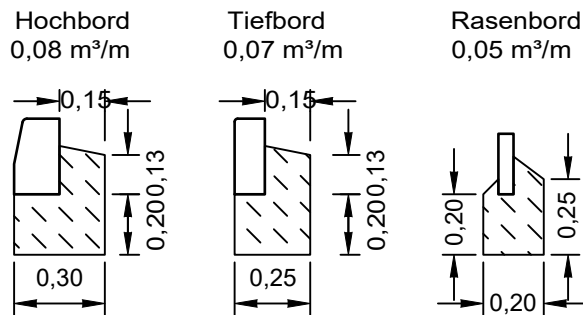

- 1 Mischverkehrsfläche gem. RStO 12, Tafel 3, Zeile 3, Belastungsklasse 0,3
- Decke: Betonrechteckpflaster DIN EN 1338 Qualität DIK, "Via Silenta Plus" Farbe braun-bunt, Grundformat 14 x 21 cm, Verlegemuster im Ellbogenverband, Fugenverfüllung mit Edelbrechsand 0/3 mm aus Natursteinmaterial Brechkiessand 0/5 mm als Pflasterbett 8 cm
- Tragschichten: Schottertragschicht 0/32 mm gem. ZTV-SoB-StB 20, Ev2 >= 120 MN/m², Dpr >= 103%, Ev2/Ev1 <= 2,2 4 cm
- Frostschuttschicht: Frostschuttschicht aus frostsicherem Material gem. ZTV SoB-StB 20, Dpr >= 100 % 25 cm
- Bodenverfestigung: Verdichtung des anstehenden Bodens gem. ZTV E-StB 17, Ev2 >= 45 MN/m², Dpr >= 95 % 13 cm
- 50 cm
- 2 Betontiefbord: Bordstein DIN EN 1340 Qualität DIU - DIN 483 TB 100 x 250 auf 20 cm Betonfundament C 12/15 und 15 cm Rückenstütze C 12/15
- 3 Betonhochbord: Bordstein DIN EN 1340 Qualität DIU - DIN 483 HB 150 x 250 auf 20 cm Betonfundament C 12/15 und 15 cm Rückenstütze C 12/15,
- 4 Rasenkantenstein DIN EN 1340 Qualität DIT - DIN 483 EF 50 x 200 auf 20 cm Betonfundament C 12/15 und 10 cm Rückenstütze C 12/15
- 5 Läuferstein, einreihig, aus Betonrechteckpflaster DIN EN 1338 Qualität DIK, "Via Silenta Plus", Farbe braun bunt, Grundformat 14 x 21 cm
- 6 Wasserlauf, zweireihig, aus Rinnenpflasterstein - DIN EN 1338 Qualität DIK 16 x 24 x 14 cm oder 16 x 16 x 14 cm auf 20 cm Betonfundament C 12/15
- 7 Oberbodenandeckung mit Blühwiesenansaat 30 cm
- 8 Taktile Elemente (Granit-Kleinpflaster oder Blindenleitplatten), Breite 10 cm auf ca. 8 cm Betonbettung C 12/15 weitere Oberbauschichten analog zum Aufbau des Gehweges 4 - 5 cm

NUR FÜR AUSSCHREIBUNG!

1	Tragschicht von 30 cm auf 25 cm reduziert	09.09.2025	Hä
Nr.	Art der Änderung	Datum	Zeichen

 Waack + Dähn Ingenieurbüro GmbH Ulzburger Straße 476, 22844 Norderstedt Tel.: 040 526 837 0, info@wud-ing.de	bearbeitet:	Hägermann
	gezeichnet:	Heinrichs
	Datei:	P:\671-Tannenallee\CAD\Ausbauquerschnitte.dwg
	Datum der Ausfertigung:	12.10.2026

 Stadt Norderstedt Rathausallee 50 22846 Norderstedt Tel.: 040 53595 - 0 info@norderstedt.de www.norderstedt.de	gesehen / geprüft:

ENTWURFSPLANUNG

Stadt Norderstedt Tannenallee zwischen Feldstraße und Achter de Dannen	Amt für Stadtentwicklung, Umwelt und Verkehr	Unterlage / Blatt-Nr.: 14.3 Straßenquerschnitt
	Lagesystem: - Höhensystem: -	Maßstab: 1 : 50
Ausbau der Tannenallee zwischen Feldstraße und Achter de Dannen Variante 3 - Shared Space		
bearbeitet:	geprüft:	
Datum:	Datum:	
aufgestellt:	freigegeben:	
Datum:	Datum:	