




Bestandsfoto
Treppe Saal - EG - Frontalansicht



Bestandsfoto
Treppe Saal - EG - seitl. Ansicht
mit Entwurfsskizze



Bestandsfoto
Treppe Saal - Blick vom
Zwischenpodest

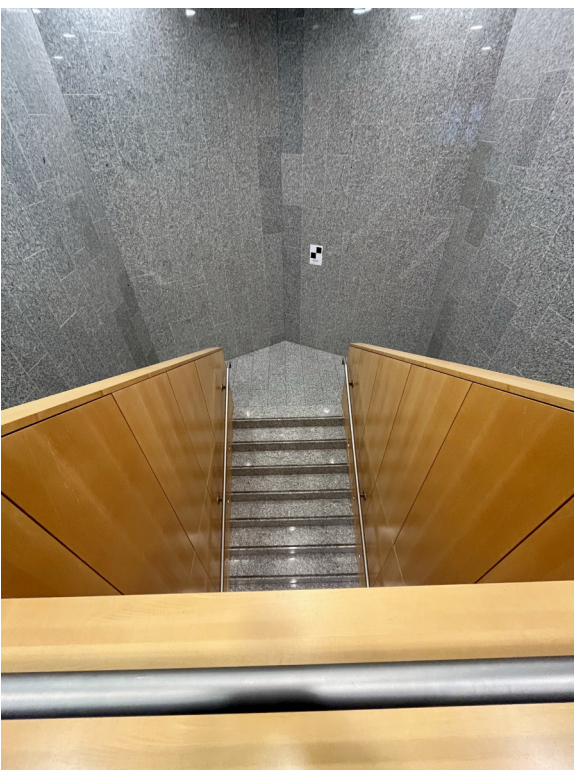

Bestandsfoto
Treppe Saal - Blick auf Lauf 1



Bestandsfoto
Treppe Saal - 1. OG - Austritt




Bestandsfoto
Absturzsicherung 1.OG/Galerie
geöffnet; Stahlkonstruktion;



Bestandsfoto
Treppe-Austritt Galerie
seitliche Ansicht




Bestandsfoto
Absturzsicherung Treppenauf
geöffnet; Stahlkonstruktion;

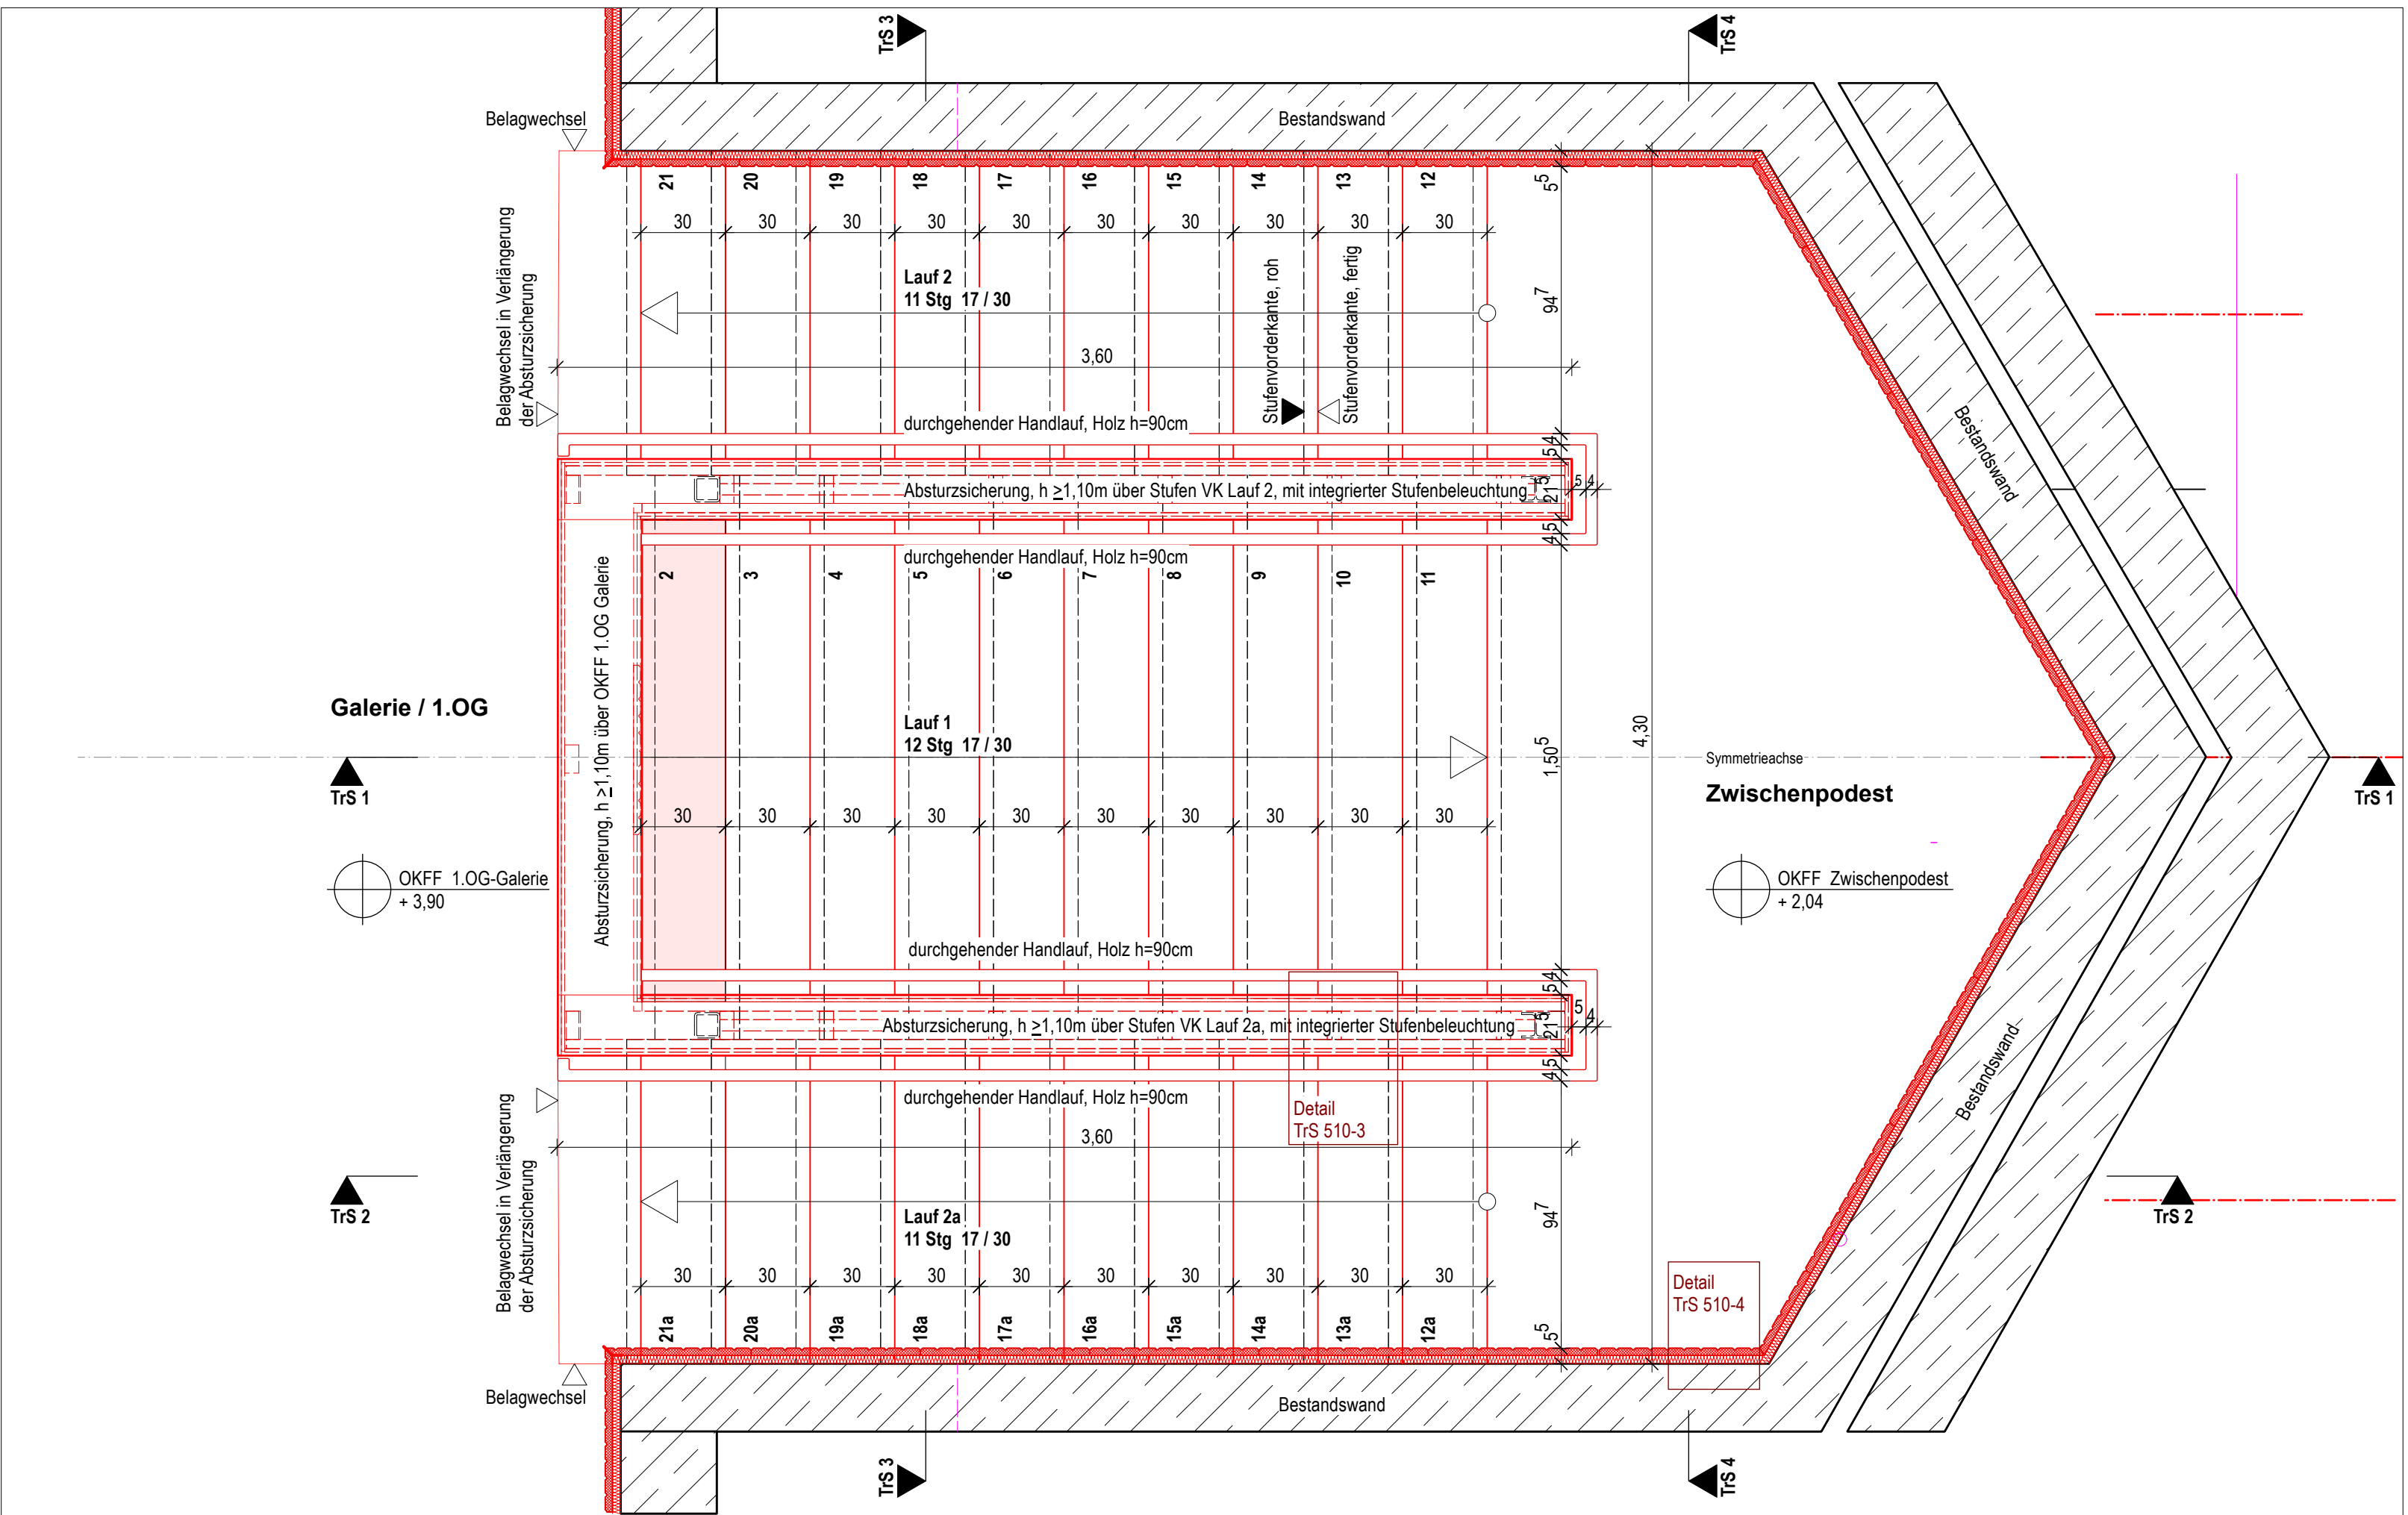


Grundriss 1.OG
Treppe Saal


ACHTUNG!
Die Bestandsmaße
sind von den
ausführenden Firmen
unbedingt vor Ort zu
prüfen und bei
Maßabweichungen zu
den Plänen, in
Absprache mit der
Bauleitung
anzupassen!

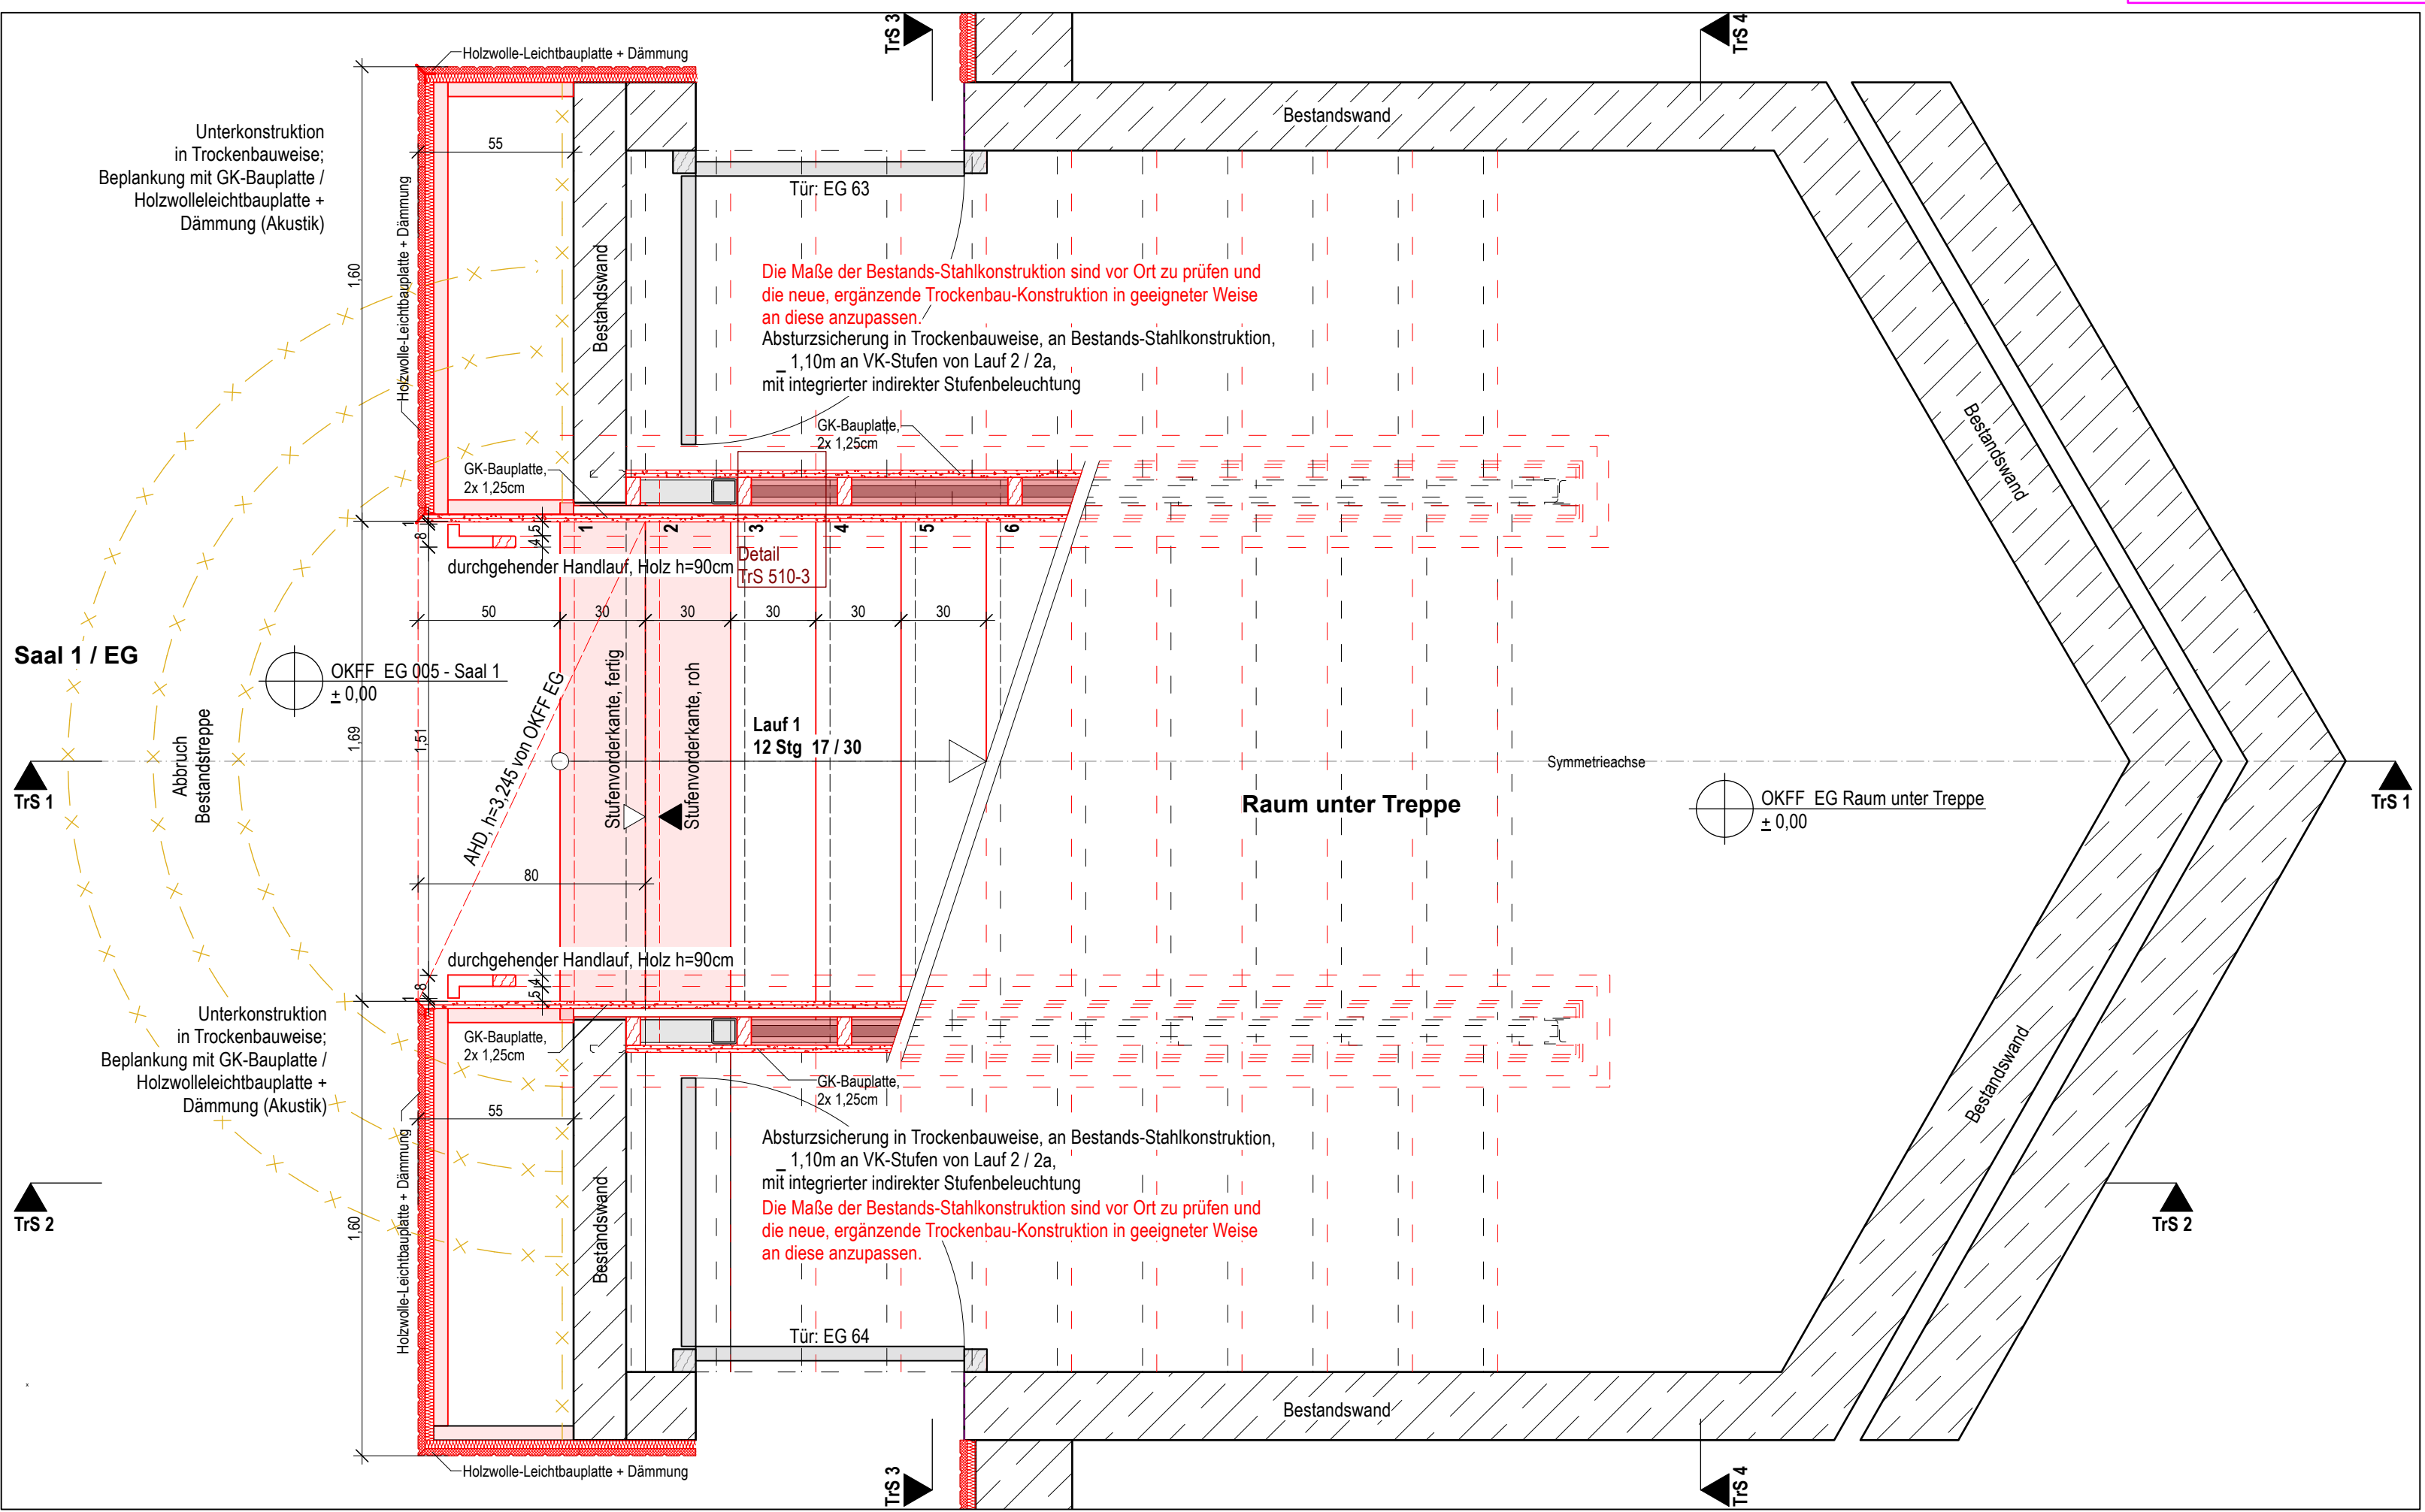


Grundriss EG
Treppe Saal

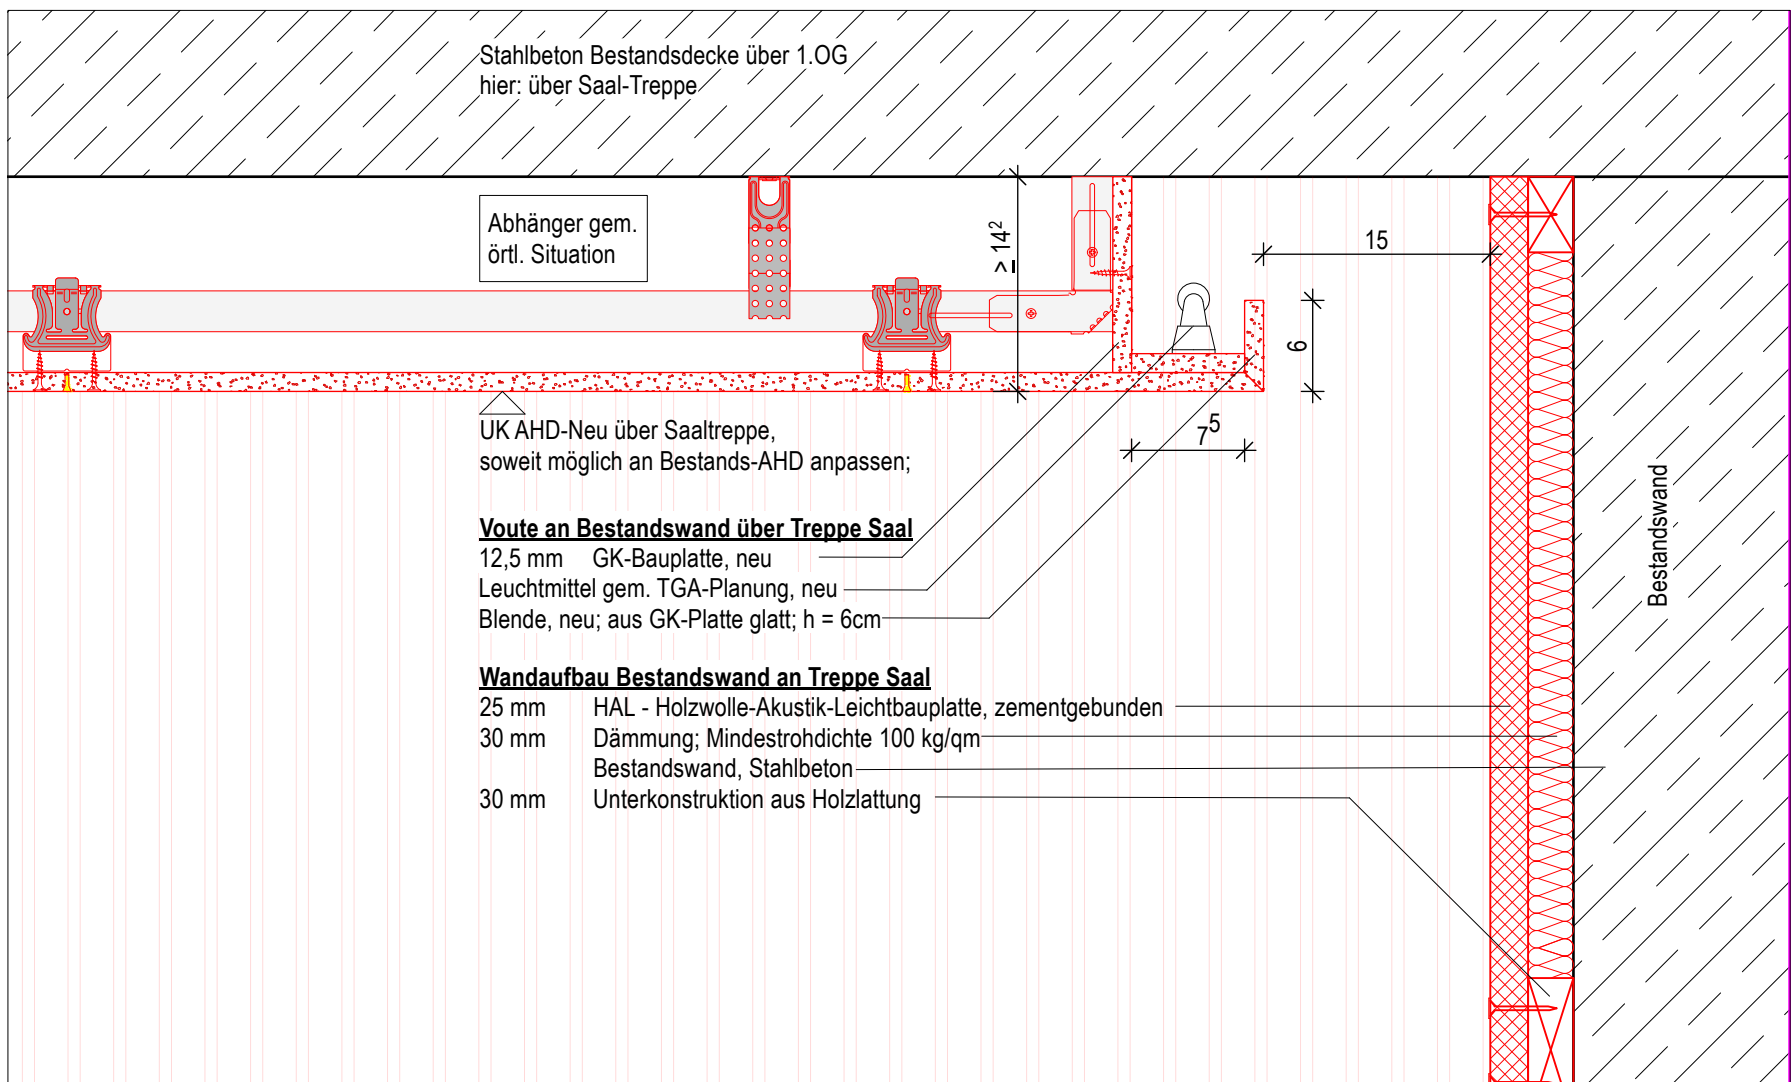

Detail TrS 510-1
AHD - Lichtvoute

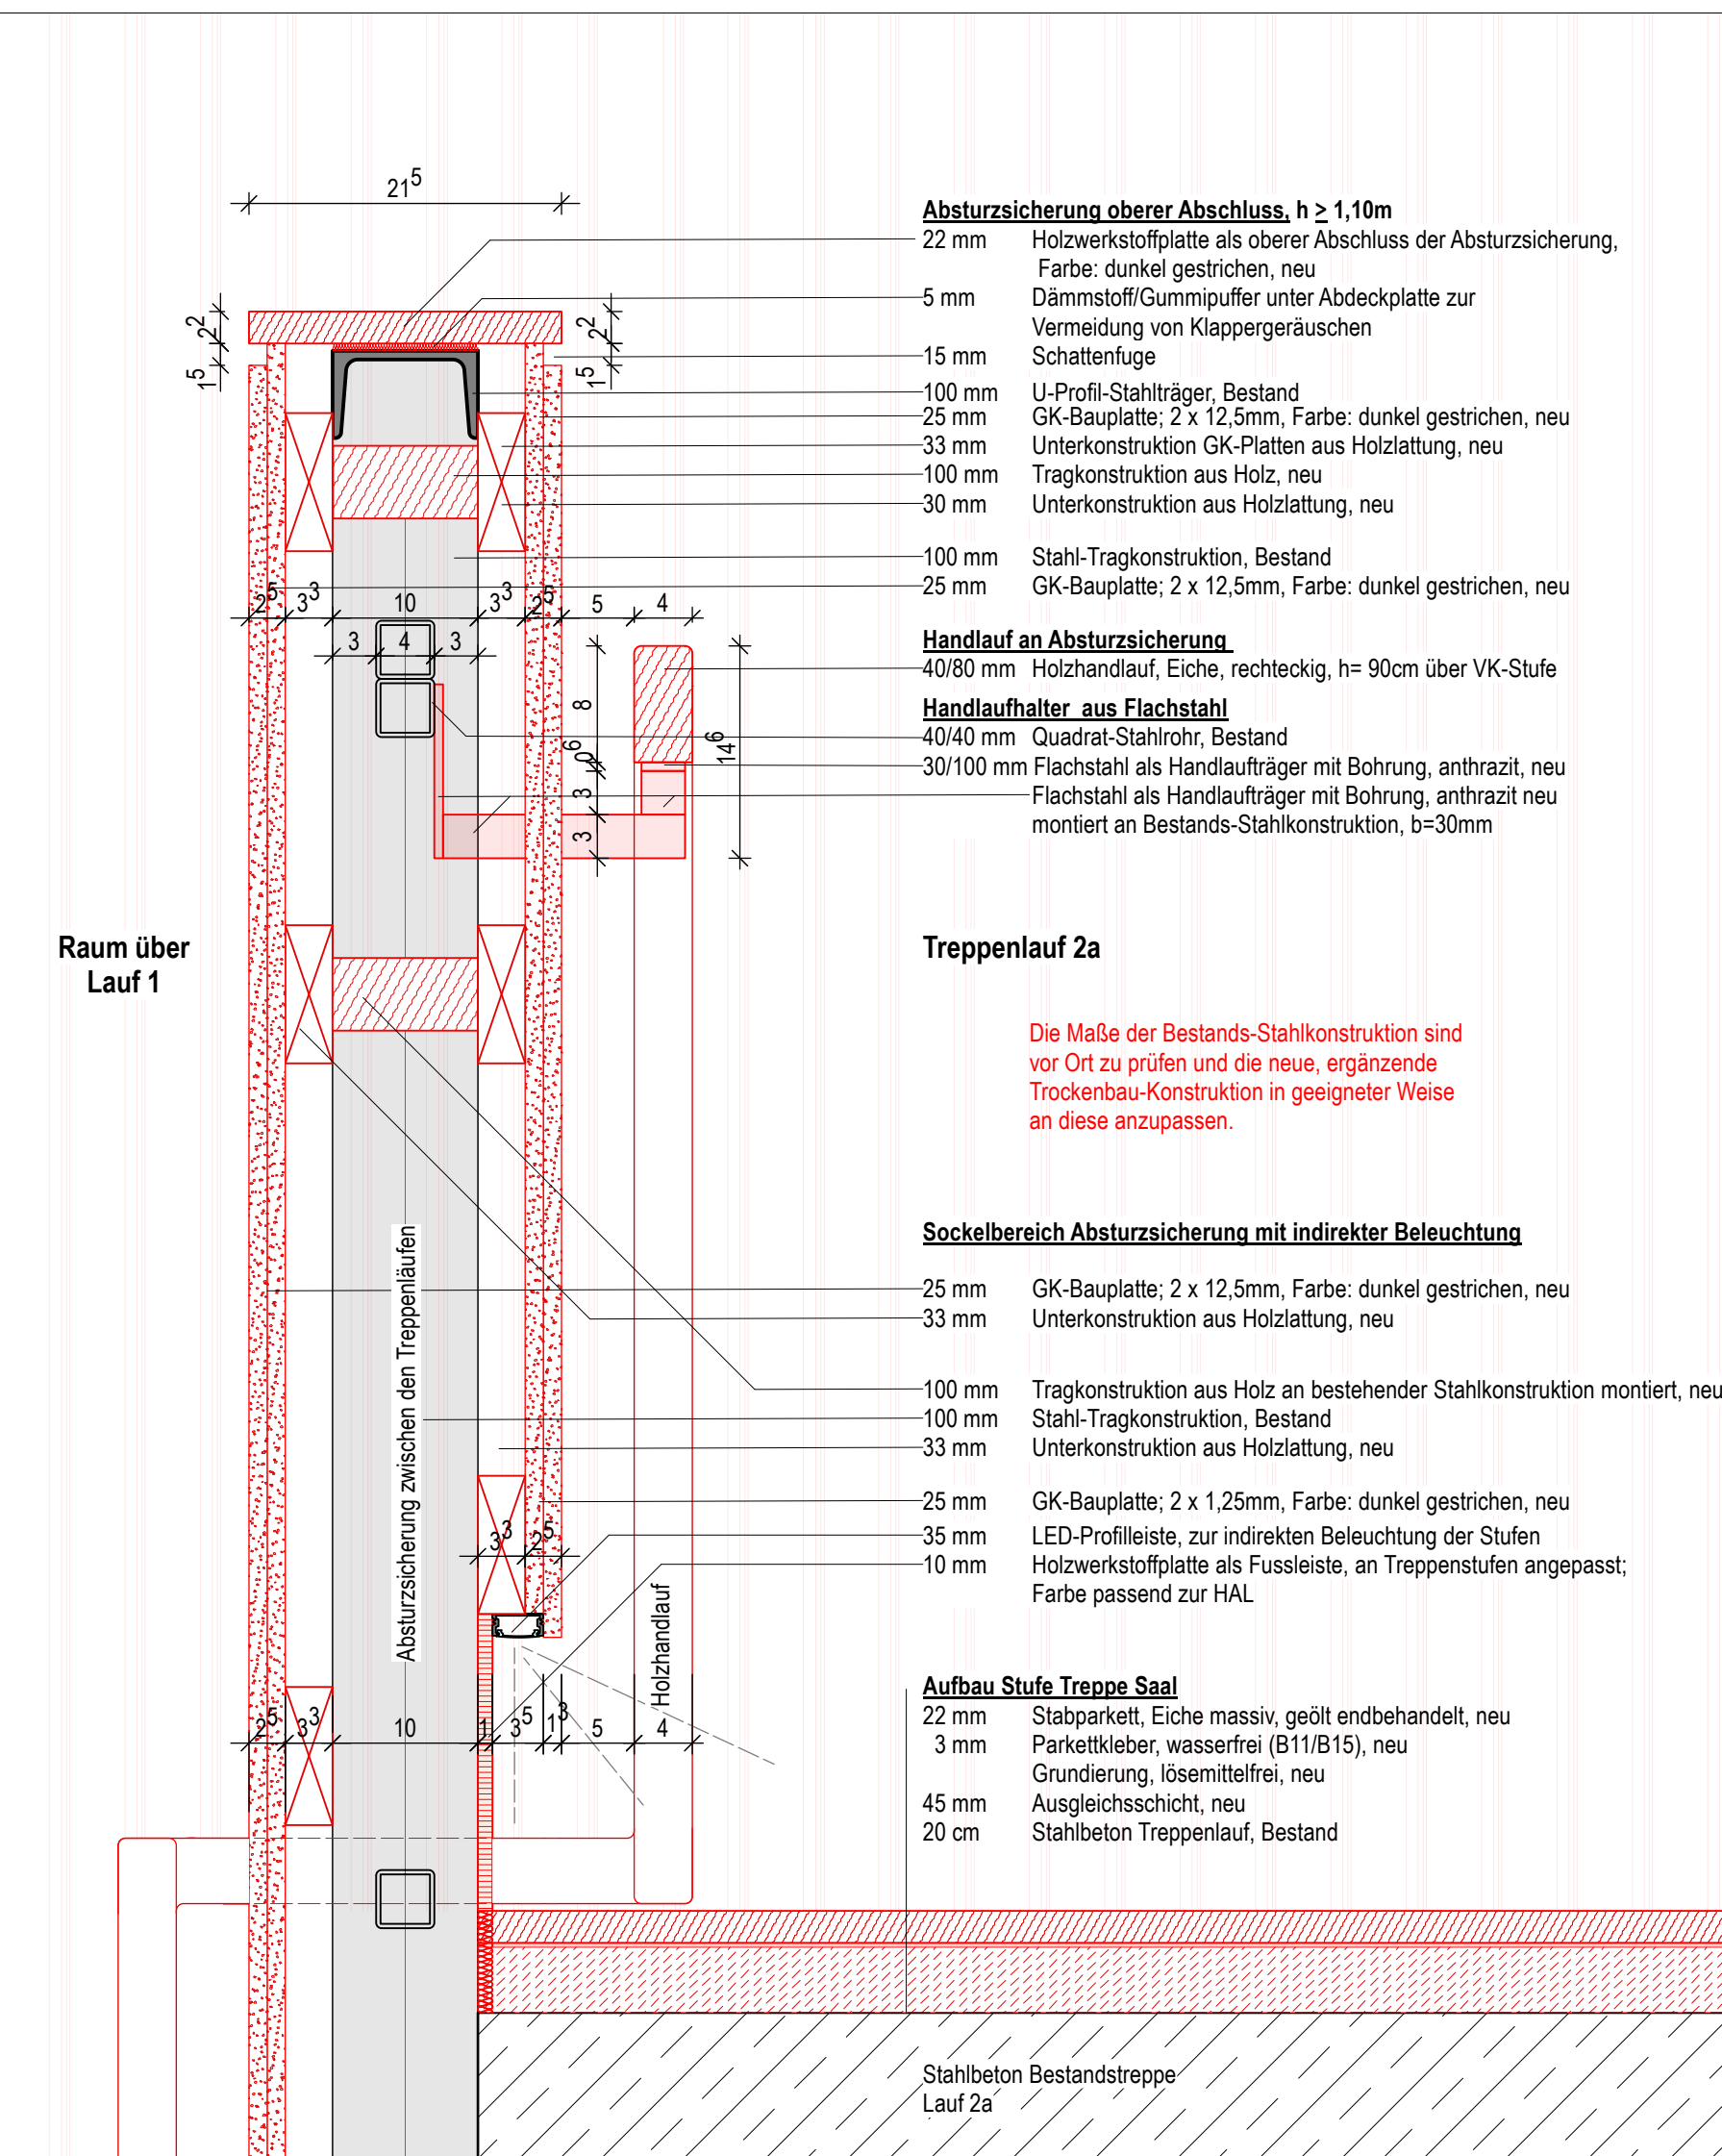

Detail TrS 510-2
Absturzsicherung
Bereich zwischen den Läufen

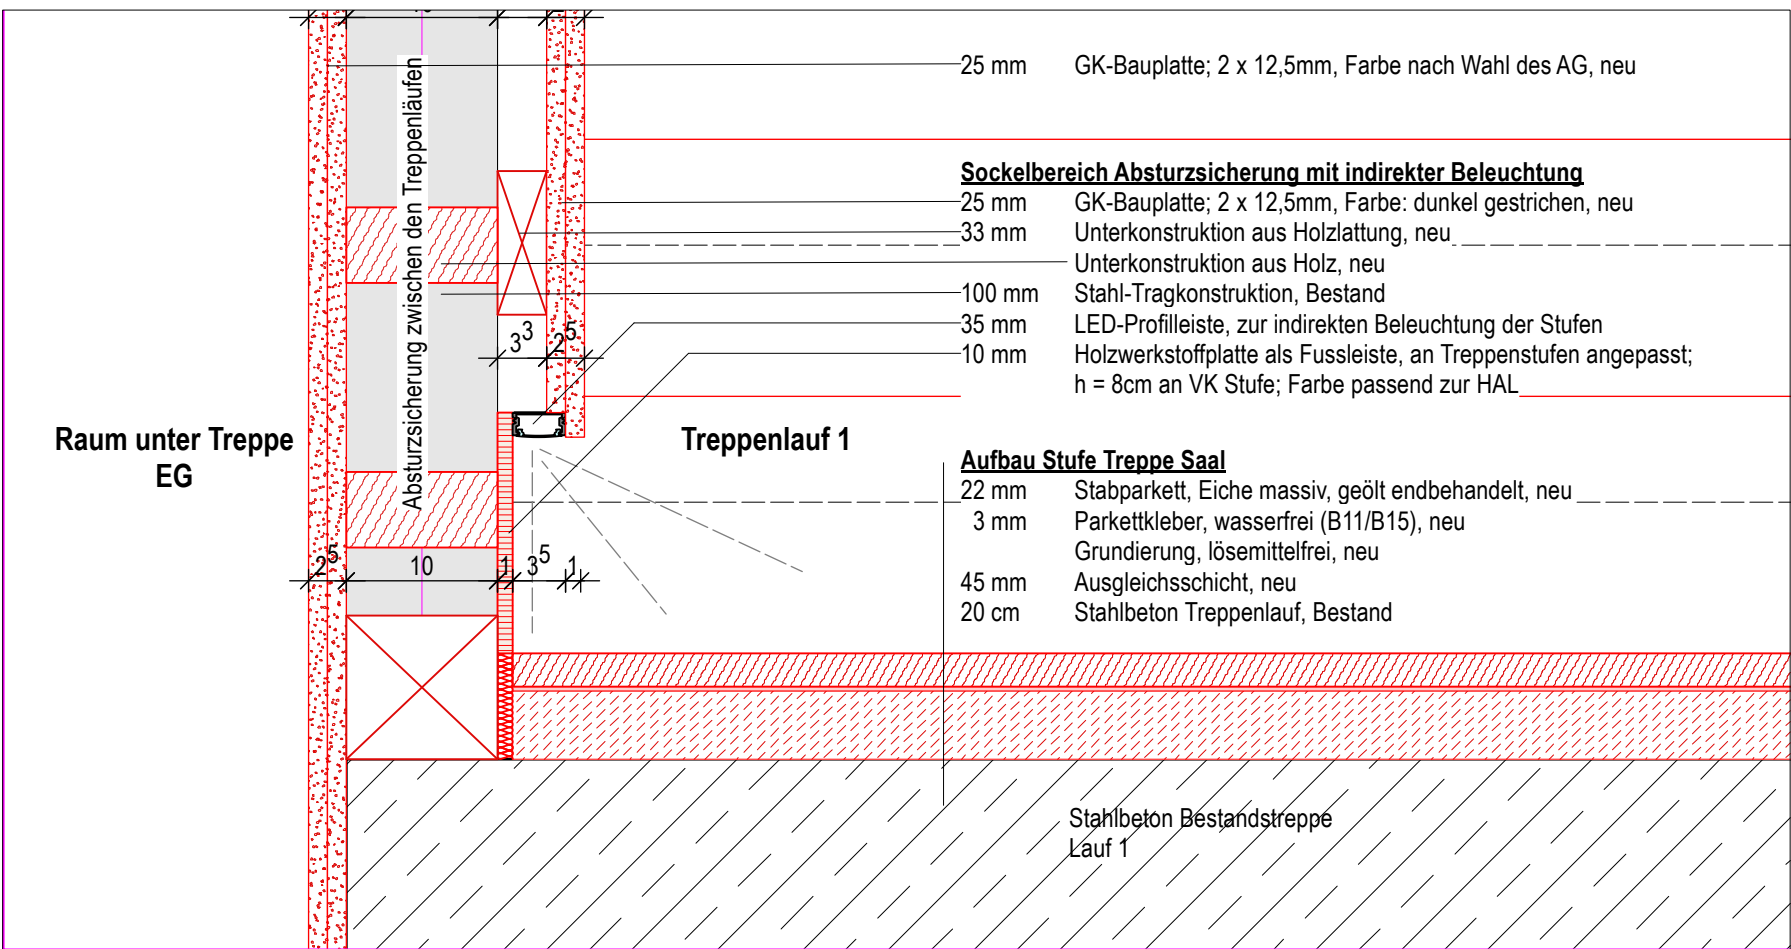


Detail TrS 510-3
Absturzsicherung -
Bereich Lauf 1 - Raum unter Treppe



Detail TrS 510-4
AHD - Lichtvoute



Detail TrS 510-5
AHD - Lichtvoute

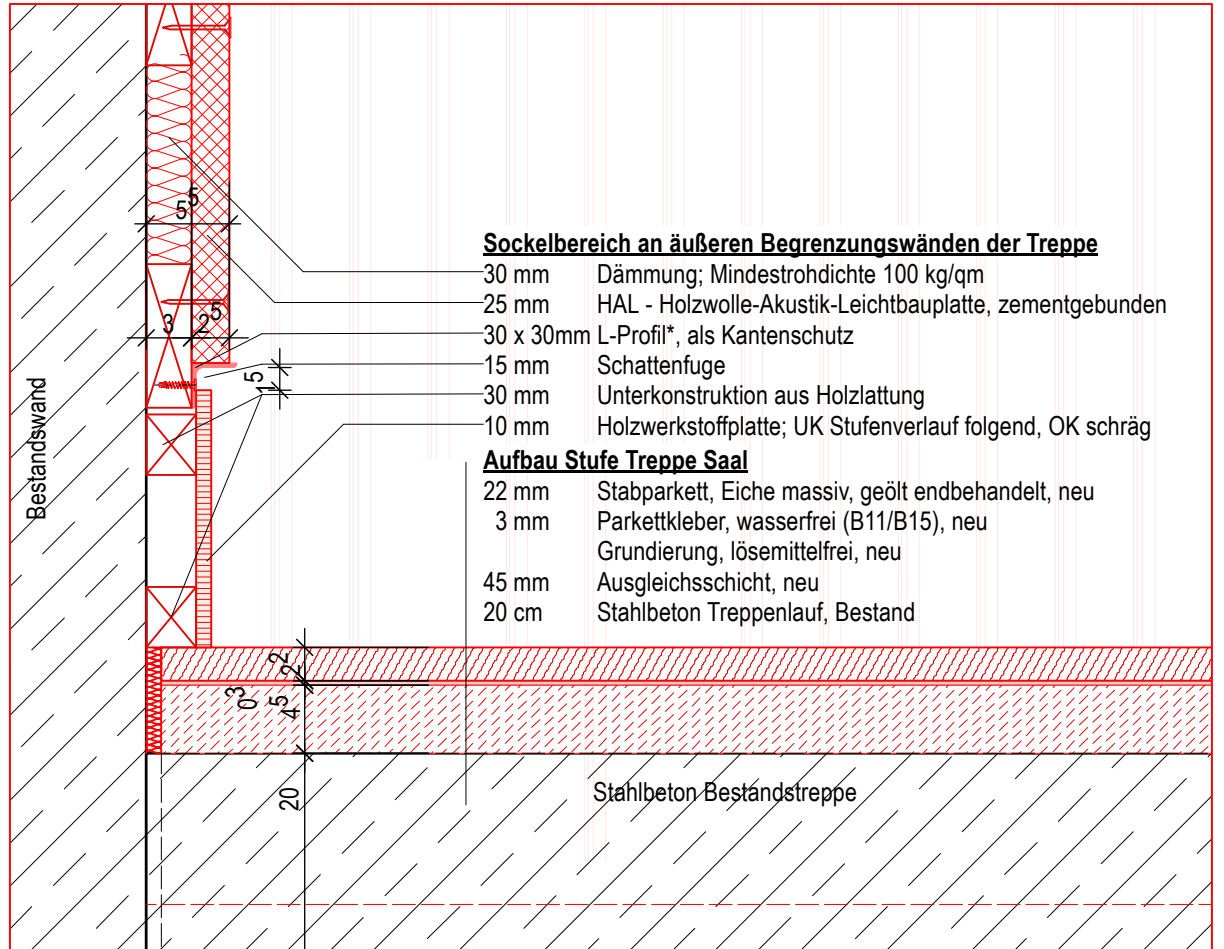

Detail TrS 510-6
AHD - Lichtvoute

Legende - LP 5
OKFF EG = +0.00 ± 35.00 m u. u. NHN
OKFF* = OKFF relativ zum betroffenen Geschoss
OKRD* = OKRD relativ zum betroffenen Geschoss

Achtung!
Alle Höhenangaben bei Fenstern und Türen beziehen sich auf OK FF!

Abbruch

	Wände Abbruch
	Stahlbeton
	Innenmauerwerk
	Verblendmauerwerk
	Dämmung, weich
	Holzwole-Dämmplatte
	Estrich, unbew. Beton
	Hirnholz
	Holzwerkstoff
	Gipskarton-Bauplatte
	GK-Wand 1-seitig beplankt
	GK-Wand 2-seitig beplankt
	Wandverstärkung = OSB-Platte
	Wandverstärkung = OSB-Platte, neu
	Deckendurchbrüche
	Wanddurchbrüche

Zeichnung Bestand / Neubau	
	verdeckte Linien hinter Schnittebene (nach unten)
	verdeckte Linien vor Schnittebene (über Kopf)
	AHD
	RD
	In Bearbeitung
	Änderung

Brandschutz	
	DS
	ECS
	LAR
	1. RW
	2. RW

1. Rettungsweg
2. Rettungsweg

Hinweise Fachplaner	
	TGA
	Statik
	Bühnentechnik

Allgemeines:
Die Pläne sind nur im Zusammenhang mit der geprüften Statik, den entsprechenden Brandschutzplänen und mit den Zeichnungen der einzelnen Fachplanenden gültig!
Alle Maße sind am Bau zu prüfen! Unstimmigkeiten zwischen den Plänen sind vor der Ausführung mit dem Objektverwalter und dem Architekten abzustimmen!
Für die Einhaltung der Maße haftet der Unternehmer.
Die Pläne sind von den Auftragnehmern verantwortlich zu prüfen!

Ergänzende Pläne	
2226 A-05-BA3-DE-511	Treppe Saal - Schnitte und Details
2226 A-05-BA3-DE-781	Bodenplatten Saal
2226 A-05-BA3-GR-EG-108	Grundriss Saal - EG (Galerie)
2226 A-05-BA3-GR-EG-114	Abbruch Saal
2226 A-05-BA3-GR-EG-115	Abbruch Saal - 1.OG (Galerie)
2226 A-05-BA3-GR-EG-124	Deckenspiegel Saal 2
2226 A-05-BA3-GR-EG-134	Bodenplan Saal - 1.OG (Galerie)
2226 A-05-BA3-GR-EG-135	Bodenplan Saal - 1.OG (Galerie)

Ausführungsplanung 2226

BAUHERR: Stadt Norderstedt – Die Oberbürgermeisterin Rathausallee 50 22846 Norderstedt	BAUVORHABEN: TriBühne Norderstedt Rathausallee 50 22846 Norderstedt
---	--

PLANINHALT: Treppe Saal - Grundrisse und Details	PLANERIN / GEPRÜFT: A. Pieper	PROJEKTLIEFERANT / GEPRÜFT: H. Wunderlich
ZEICHNUNGSNUMMER: 2226_A-05-BA3-DE-510	DATUM / INDEX: 1:20 / 1:5	BAUHERR GENEHMIGT:

FÜR DIESE ZEICHNUNG BEHALTEN WIR UNS ALLE RECHTE VOR. OHNE UNSERE ZUSTIMMUNG DARF DIESE ZEICHNUNG WEDER Vervielfältigt NOCH DRITTEN ZUGÄNGLICH GEMACHT WERDEN. EVENTUELLE ZUWANDERUNGEN KÖNNEN STRAFRECHTLICHE FOLGEN HABEN (DIN 1826).
BLATTNR.: DIN A0