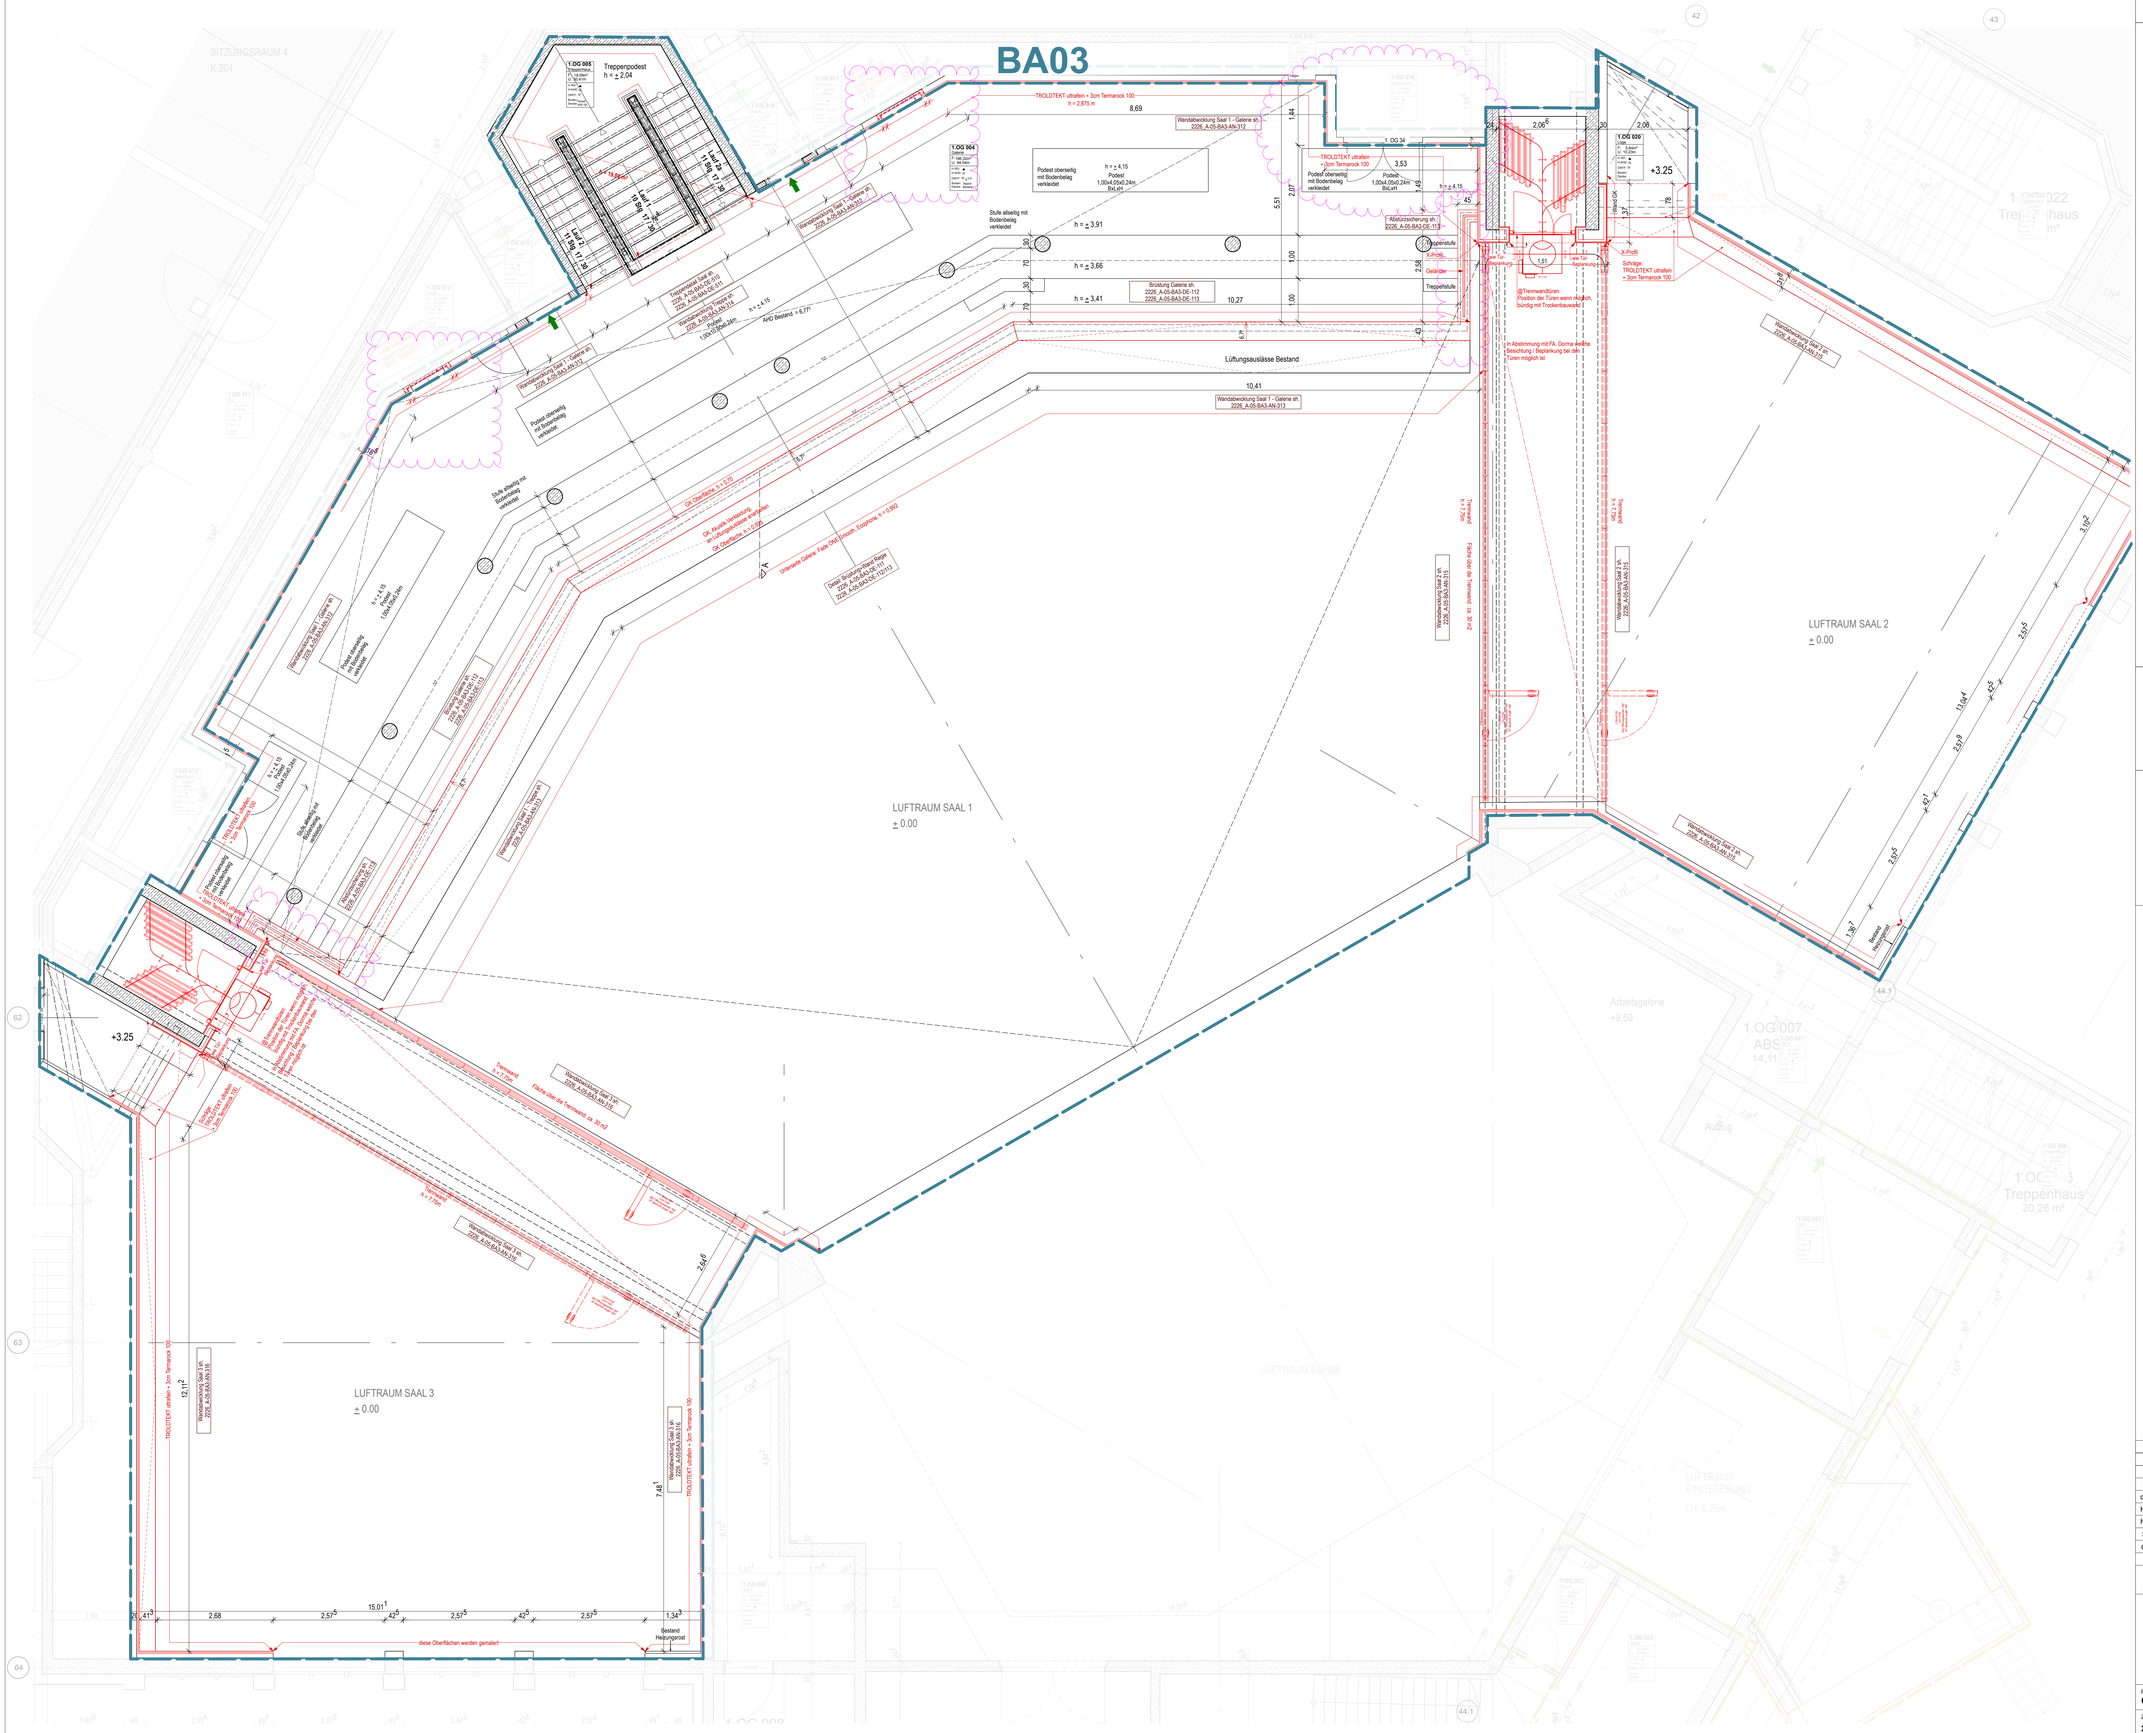

Legende - LP 5

OKFF EG = +/- 0,00 = 35,00 m ü. NHN

Achtung!
Alle Höhenangaben bei Fenstern und Türen beziehen sich auf OK FFB!

Abbruch

- Wände Abbruch

Bestand	Neubau
Stahlbeton	Stahlbeton, neu
Innenmauerwerk	Innenmauerwerk, neu
Verblendmauerwerk	Verblendmauerwerk, neu
Dämmung, weich	Dämmung, weich, neu
Holzwolle-Dämmplatte	Holzwolle-Dämmplatte, neu
Estrich, unbew. Beton	Estrich, unbew. Beton, neu
Hirnholz	Hirnholz, neu
Holzwerkstoff	Holzwerkstoff, neu
Gipskarton-Bauplatte	Gipskarton-Bauplatte, neu
GK-Wand 2-seitig beplankt	GK-Wand 2-seitig beplankt, neu
GK-Wand 1-seitig beplankt	GK-Wand 1-seitig beplankt, neu
Wandverstärkung = OSB-Platte	Wandverstärkung = OSB-Platte, neu
Deckendurchbrüche	
Wanddurchbrüche	

Zeichnung Bestand / Neubau

OK FF	Oberkante Fertigfußboden
UK RD	Unterkante Rohdecke
OK RD	Oberkante Rohdecke
BH	Brüstungshöhe
AHD	Abhangdecke
RD	Rohdecke
ZG 02 / UG 01	Türnummer
	Grundstücksgrenze
	verdeckte Linien hinter Schnittebene (nach unten)
	verdeckte Linien vor Schnittebene (über Kopf)
	in Bearbeitung
	Änderung
Hlypoint sh. 2226_A-05-BA3-DE-711	Detailhinweis

Hinweise Fachplaner

- TGA
- Statik
- Bühnentechnik

Bauabschnitte

- BA 01
- BA 02
- BA 03
- BA 04
- BA 05

Brandschutz

- 1.RW 1. Rettungsweg
- 2.RW 2. Rettungsweg

Türen

Bestand	Neubau	
T 30	T 30	Tür feuerhemmend, dicht- und selbstschließend
T 90	T 90	**Tür feuerbeständig, dicht- und selbstschließend**
T 30 RS	T 30 RS	Tür feuerhemmend, rauchdicht und selbstschließend
T 90 RS	T 90 RS	Tür feuerbeständig, rauchdicht und selbstschließend

Allgemeines:

Die Pläne sind nur im Zusammenhang mit der geprüften Statik, den entsprechenden Brandschutzplänen und mit den Zeichnungen der einzelnen Fachplanenden gültig!

Alle Maße sind am Bau zu prüfen! Unstimmigkeiten zwischen den Plänen sind vor der Ausführung mit dem/der Objektüberwacher:in und dem/der Architekt:in abzustimmen!

Für die Einhaltung der Maße haftet der/die Unternehmer:in.
Die Pläne sind von den Auftragnehmenden verantwortlich zu prüfen!

Plan und Detailhinweise

Detail Boden: 2226_A-05-BA3-DE-761
Detail Treppe: 2226_A-05-BA3-DE-510+511
Wandansichten Übersicht: 2226_A-05-BA3-AN-310
Wandansichten Saal 1- EG: 2226_A-05-BA3-AN-311
Wandansichten Saal 1- 1.OG: 2226_A-05-BA3-AN-312
Wandansichten Saal Galerie: 2226_A-05-BA3-AN-313
Wandansichten Saal Treppe: 2226_A-05-BA3-AN-314
Wandansichten Saal 2: 2226_A-05-BA3-AN-315
Wandansichten Saal 3: 2226_A-05-BA3-AN-316

GEZ.:	DATUM:	ÄNDERUNGSINHALT:	INDEX:
diverse	03.09.25	diverse Änder. gem. Fortplanung; weitere Änder. sh. Wolken	VD
H.W.	16.06.25	Brüstung ergänzt; Detailhinweise ergänzt; weitere Änderungen sh. Wolken	VC
H.W.	11.04.25	Planfortschreibung; Ergänzungen sh. Wolken	VB
S. Si	24.02.25	erstellt	VA

Ausführungsplanung 2226

BAUHERR:
Stadt Norderstedt – Die Oberbürgermeisterin
Rathausallee 50
22846 Norderstedt

BAUVORHABEN:
TriBühne Norderstedt
Rathausallee 50
22846 Norderstedt

PLANINHALT:	PLANER:IN / GEPRÜFT:	PROJEKTLEITER:IN / GEPRÜFT:
Grundriss 1.OG - Saal	**S. Siebke**	**H. Wunderlich**

ZEICHNUNGSNUMMER:	MAßSTAB:	DATUM / INDEX:	BAUHERR GENEHMIGT:
2226_A-05-BA3-GR-1OG-105	**1:50**	**03.09.25 VD**	

FÜR DIESE ZEICHNUNG BEHALTEN WIR UNS ALLE RECHTE VOR. OHNE UNSERE ZUSTIMMUNG DARF DIESE ZEICHNUNG WEDER VERVIELFÄLTIGT NOCH DRITTEN ZUGÄNGLICH GEMACHT WERDEN. EVENTUELLE ZUWIDERHANDLUNGEN KÖNNEN STRAFRECHTLICHE FOLGEN HABEN (DIN34).

BLATTGR.: DIN A0