



Reviklappen Foyer
Variante 1

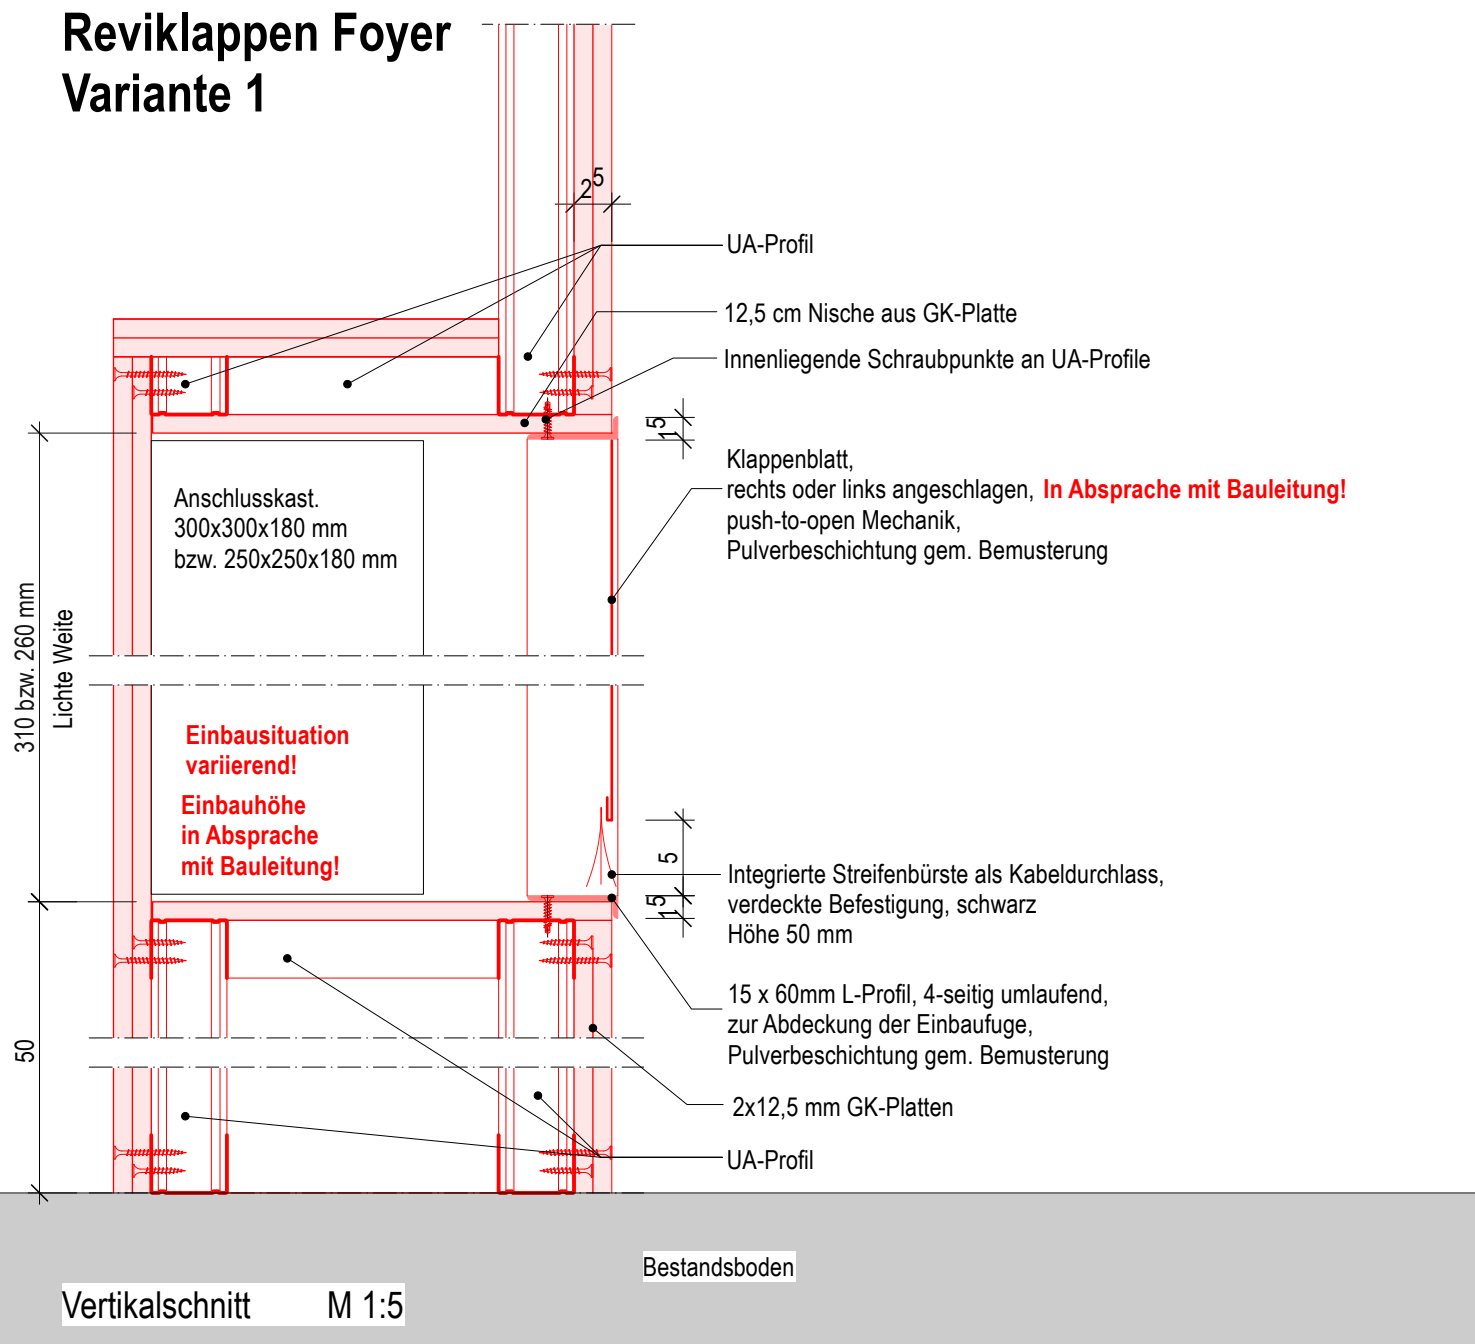


Vertikalschnitt M 1:5

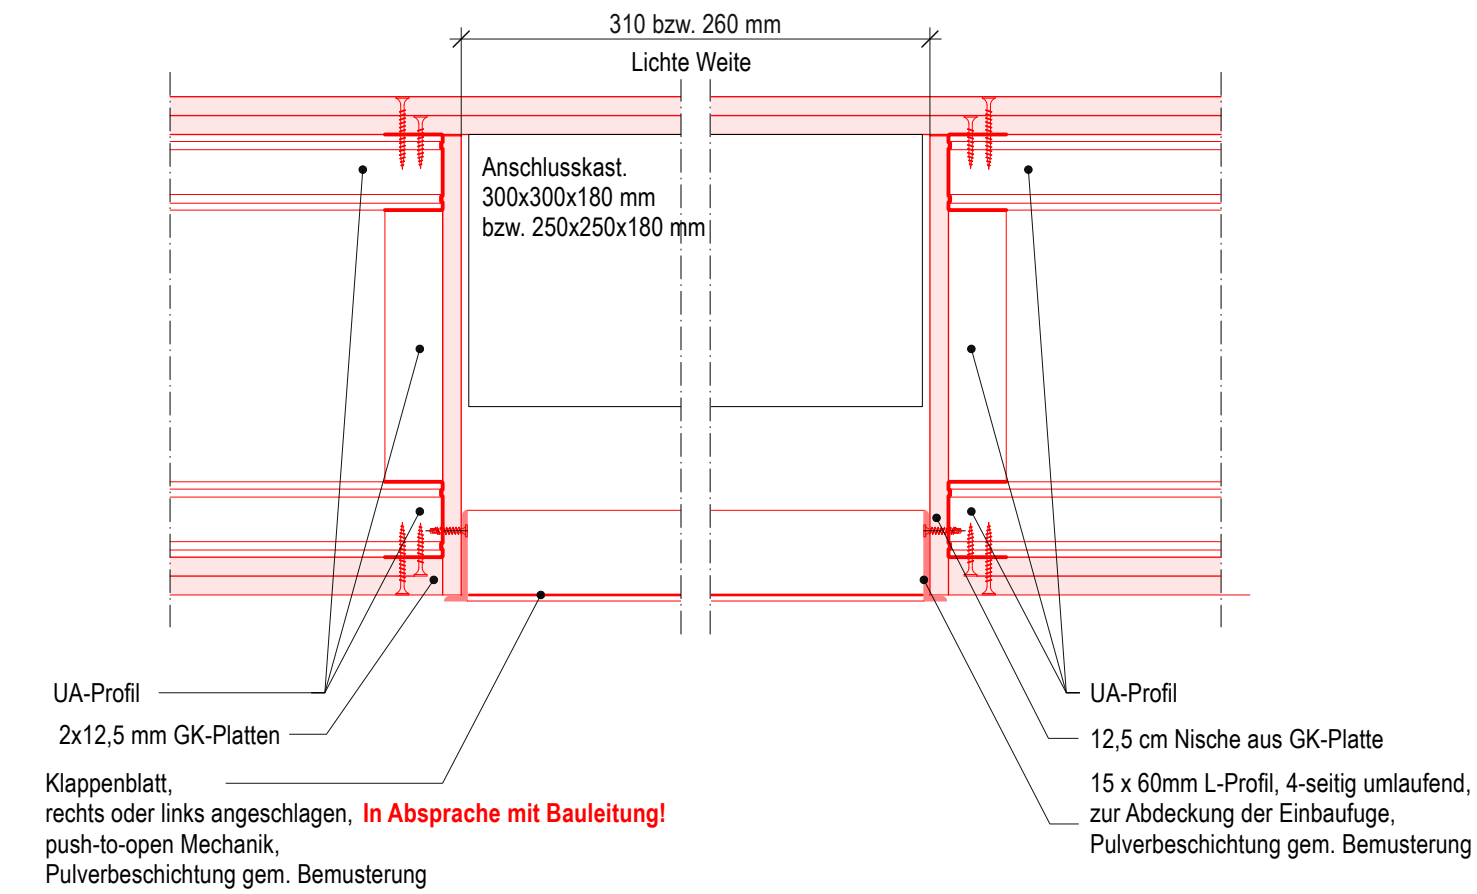


Horizontalschnitt M 1:5


Reviklappen Foyer
Variante 2

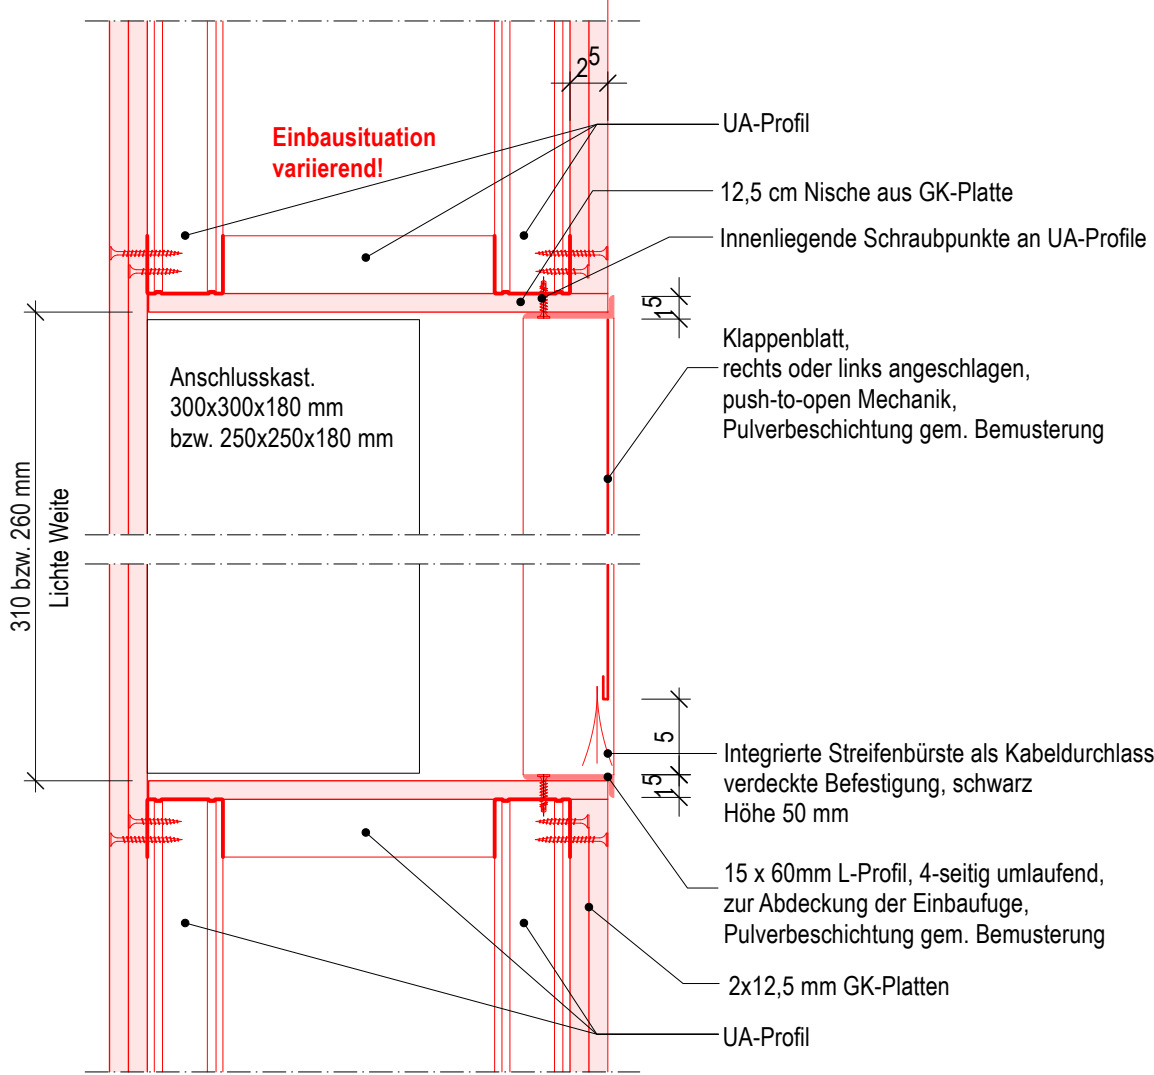

Vertikalschnitt M 1:5

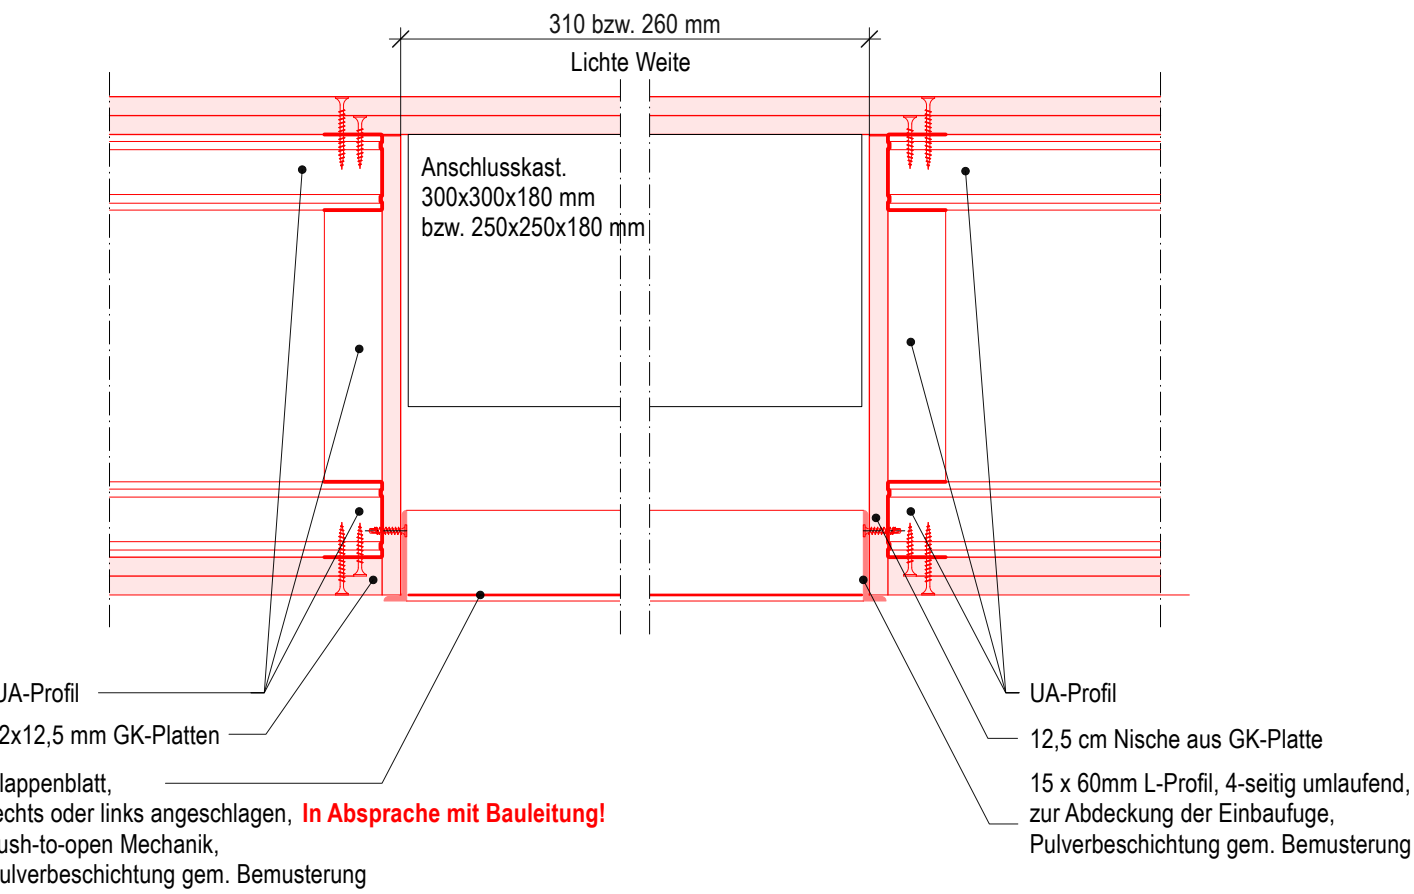


Horizontalschnitt M 1:5

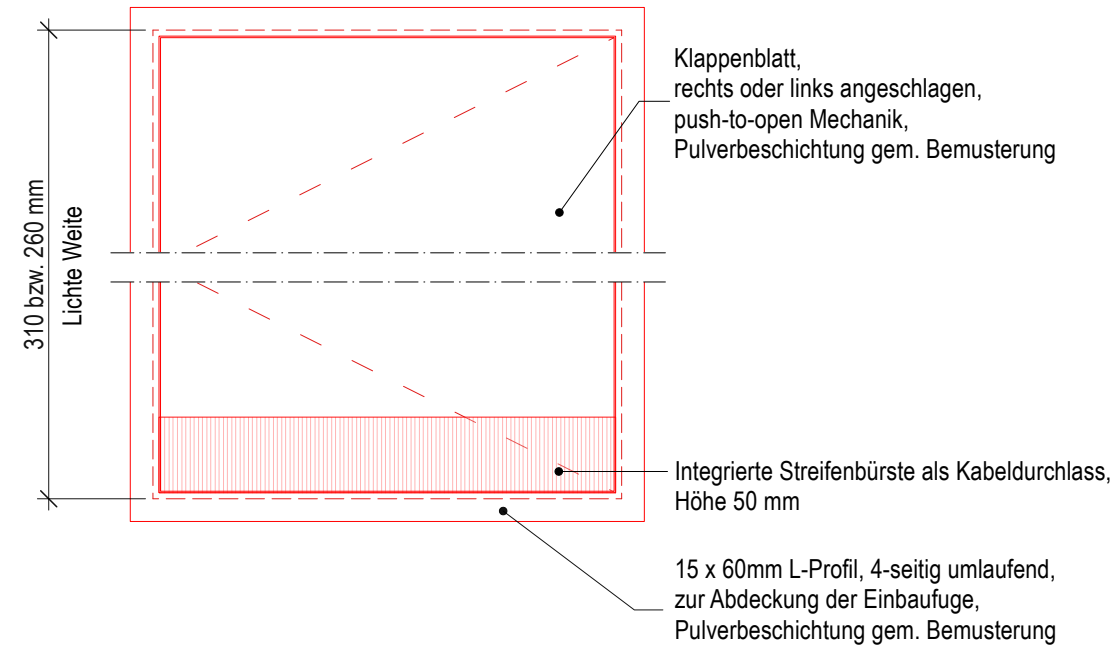

Ansicht M 1:5

Reviklappen Saal

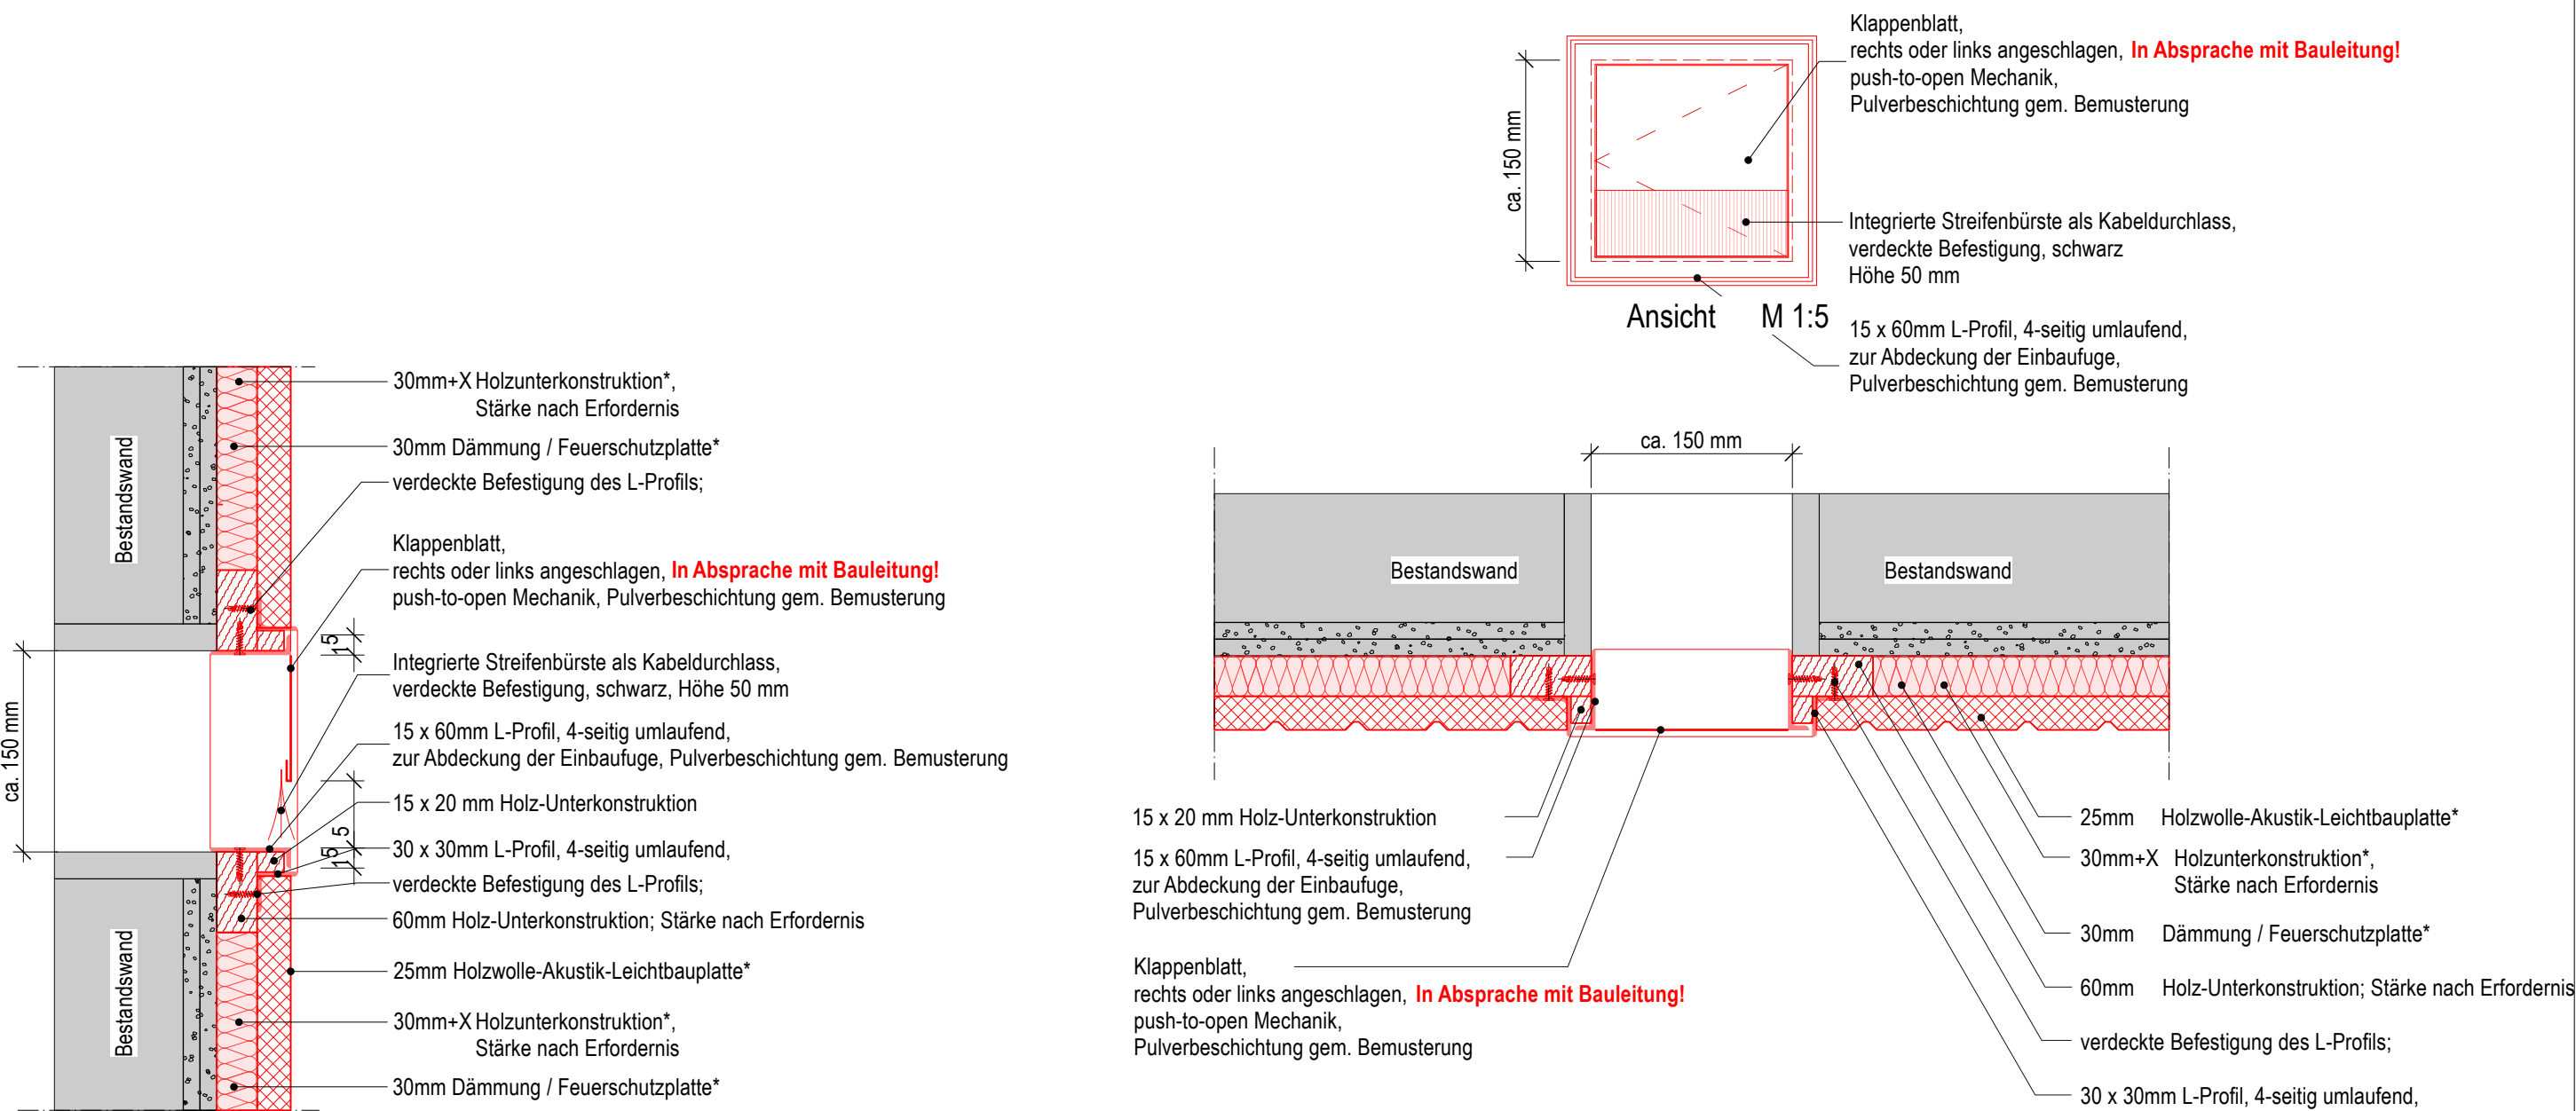

Vertikalschnitt M 1:5

Horizontalschnitt M 1:5

Legende - LP 5
OKFF EG = +/- 0,00 = 35,00 m ü. NHN
OKFF* = OKFF relativ zum betroffenen Geschoss
OKRD* = OKRD relativ zum betroffenen Geschoss

Achtung!
Alle Höhenangaben bei Fenstern und Türen beziehen sich auf OK FFBI!

Abbruch

Wände Abbruch

Bestand

Stahlbeton

Innenmauerwerk

Verblendmauerwerk

Dämmung, weich

Holzwohle-Dämmplatte

Estrich, unbew. Beton

Himholz

Holzwerkstoff

Gipskarton-Bauplatte

GK-Wand 2-seitig beplankt

GK-Wand 1-seitig beplankt

Wandverstärkung = OSB-Platte

Deckendurchbrüche

Wanddurchbrüche

Neubau

Stahlbeton, neu

Innenmauerwerk, neu

Verblendmauerwerk, neu

Dämmung, weich, neu

Holzwohle-Dämmplatte, neu

Estrich, unbew. Beton, neu

Himholz, neu

Holzwerkstoff, neu

Gipskarton-Bauplatte, neu

GK-Wand 2-seitig beplankt, neu

GK-Wand 1-seitig beplankt, neu

Wandverstärkung = OSB-Platte, neu

Zeichnung Bestand / Neubau

verdeckte Linien hinter Schnittebene (nach unten)

verdeckte Linien vor Schnittebene (über Kopf)

Abhangdecke

Rohdecke

in Bearbeitung

Änderung

Info point sh.

2226_A-05-BA5-DE-711

Detailhinweis

OK FF

UK RD

OK RD

BH

ZG 02 / UG 01

Abhangdecke

in Bearbeitung

Änderung

Info point sh.

2226_A-05-BA5-DE-711

Detailhinweis

Info point sh.

2226_A-05-BA5-DE-711

Detailhinweis

Info point sh.

2226_A-05-BA5-DE-711

Detailhinweis

Info point sh.

2226_A-05-BA5-DE-711

Detailhinweis

Info point sh.

2226_A-05-BA5-DE-711

Detailhinweis

Info point sh.

2226_A-05-BA5-DE-711

Detailhinweis

Info point sh.

2226_A-05-BA5-DE-711

Detailhinweis

Info point sh.

2226_A-05-BA5-DE-711

Detailhinweis

Info point sh.

2226_A-05-BA5-DE-711

Detailhinweis

Info point sh.

2226_A-05-BA5-DE-711

Detailhinweis

FÜR DIESE ZEICHNUNG BEHALTEN WIR UNS ALLE RECHTE VOR. OHNE UNSERE ZUSTIMMUNG DARF DIESE ZEICHNUNG WEDER VERVIELFÄLTIGT NOCH DITTEN ZUGÄNGLICH GEMACHT WERDEN. EVENTUELLE ZWIDERHANDLUNGEN KÖNNEN STRAFRECHTLICHE FOLGEN HABEN (DIN34).

BLATTGR.: 0,820m / 0,594m