


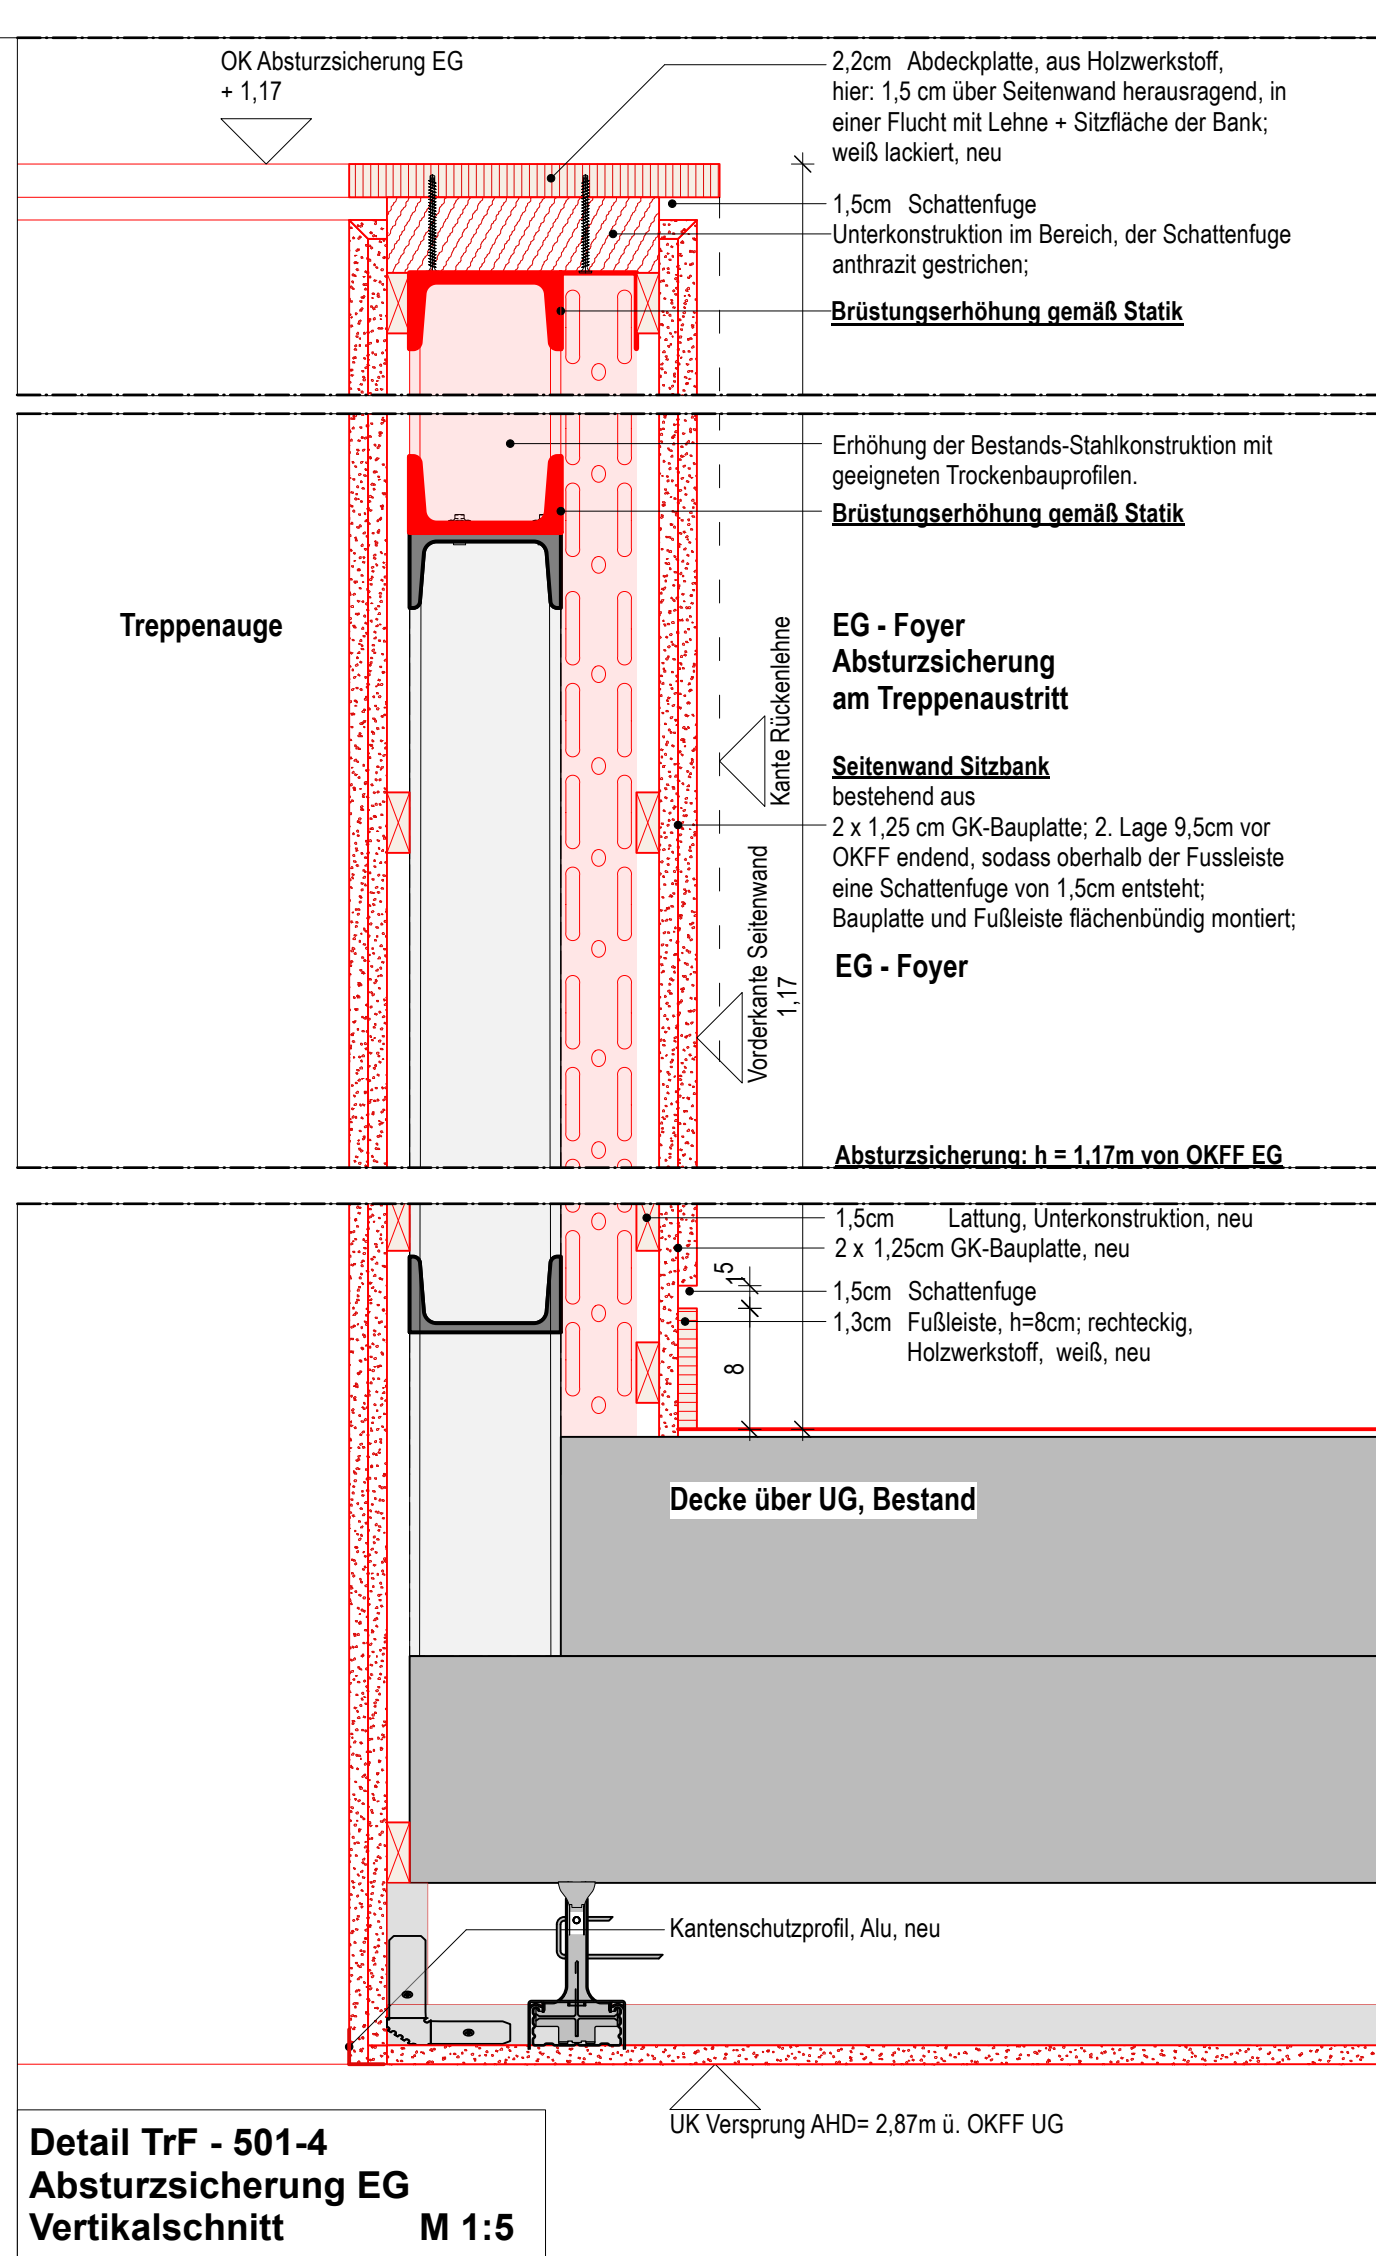

ACHTUNG!
Die Bestandsmaße sind von den ausführenden Firmen **unbedingt** vor Ort zu prüfen und bei Maßabweichungen zu den Plänen, in Absprache mit der Bauleitung anzupassen!

Lücke in bestehender Absturzsicherung

Zeichnung	Bestand / Neubau		
-----	verdeckte Linien hinter Schnittebene (nach unten)	OK FF	Oberkante Fertigfußboden
-----		OK RD	Unterkante Rohdecke
-----	verdeckte Linien vor Schnittebene (über Kopf)	BH	Oberkante Rohdecke
		ZG 50 / 100 01	Brüstungshöhe
			Türschwelle
	Abhangdecke		Grundstücksgrenze
AHD			
RD	Rohdecke	DG	Tür, dicht und selbstschließend
		EIS	Rauchschutzwand
		LAR	Schottung in Deckenebene
	in Bearbeitung	1. SW →	1. Rettungsweg
	Änderung	2. SW →	2. Rettungsweg
Impressum an: 2206_A04-048-DE-111	Datathewiss		
Hinweise Fachplaner			
	TGA		
	Statik		
	Bühnentechnik		

Für die Einhaltung der Maße haftet der/die Unternehmer:in.
Die Pläne sind von den Auftragnehmenden verantwortlich zu prüfen!

erer Abschluss: Im Bereich der Fußbodenleiste wird die 2. GK-Begleung nicht bis zum Boden geführt, sondern so geschnitten, dass eine Fussleiste mit Schattenfuge von 1,5 cm flächenbündig mit der 2. Lage befestigt werden kann.

Stahlprofil 40mm x 40mm; im Stahlprofil **integrierte LED-Lichtleiste**;
 Montagehöhe: 87cm an Vorderkante Stufe;

Handlauf - an Bestandswand:
 - Stahlprofil 40mm x 40mm; **Achtung in diesem Handlauf keine LED-Lichtleiste!**
 - Montagehöhe: 87cm an Vorderkante Stufe;
 - Abstand zur Wand > 5cm, der Abstand soll an allen 3 Treppenläufen gleich sein;
 - Handlaufhalter: Flachstahl, an Bestands-Wand montiert;

Z226_A-05-BAS-DE-500 Treppe Foyer - GrünHof
 Z226_A-05-BAS-DE-502 Treppe Foyer - Bank (Abschürsicherung
 Z226_A-05-GR-EG-100 Grundriss 1.100 Übersichtsplan BA3+5
 Z226_A-05-BAS-GR-EG-A-101 Grundriss Foyer -A-
 Z226_A-05-BAS-GR-EG-B-102 Grundriss Foyer -B-
 Z226_A-05-BAS-GR-UG-103 Grundriss UG
 Z226_A-05-GR-EG-110 Abstrich 1.100 Übersichtsplan BA3+5
 Z226_A-05-BAS-GR-EG-A-111 Abstrich Foyer -A-
 Z226_A-05-BAS-GR-EG-B-112 Abstrich Foyer -B-
 Z226_A-05-BAS-GR-UG-111 Abstrich UG

