

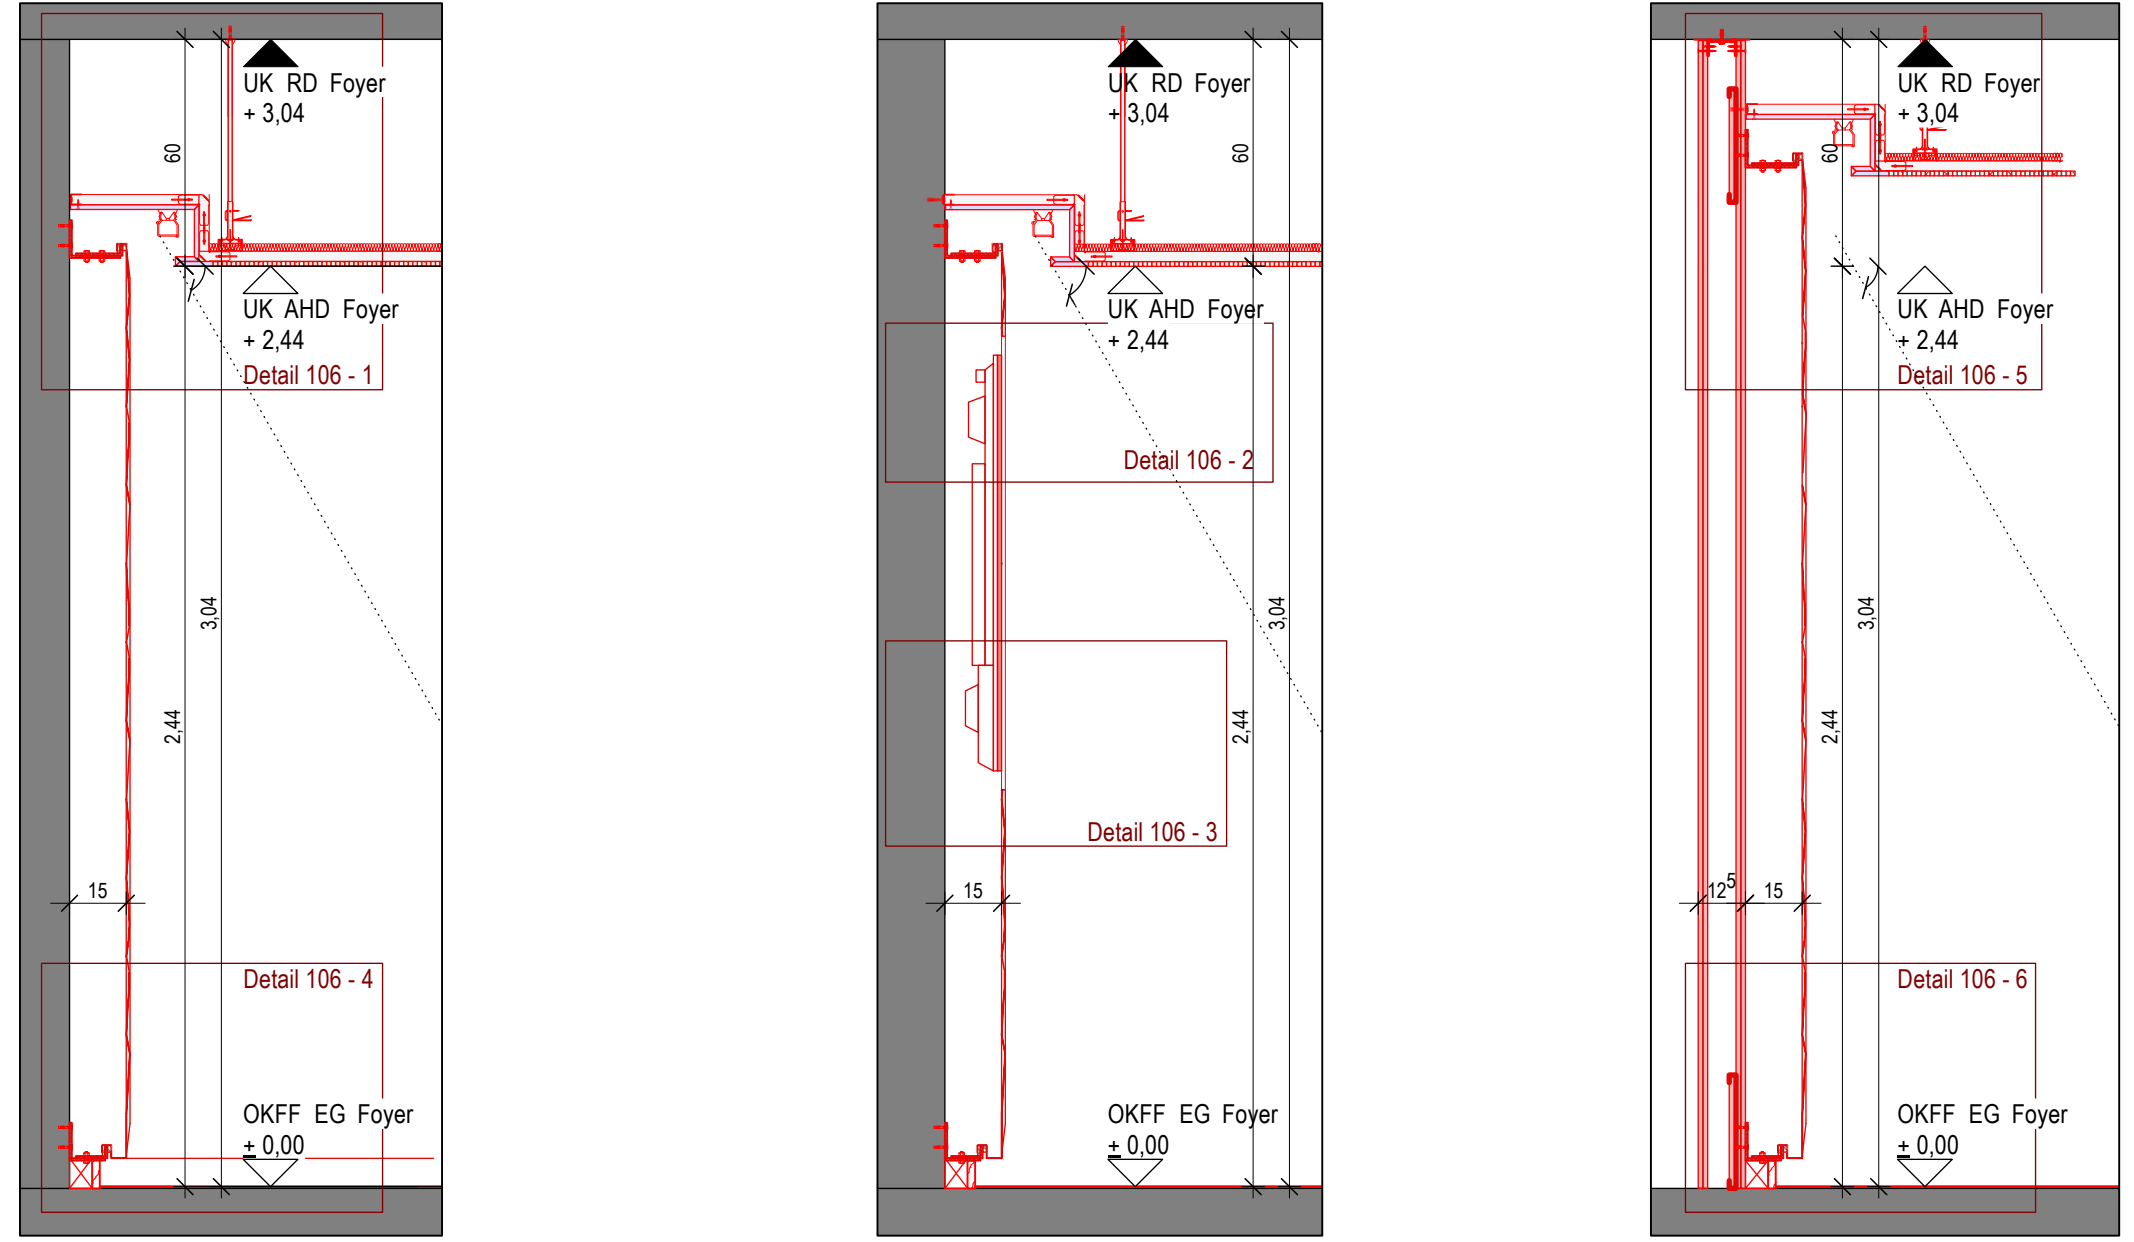
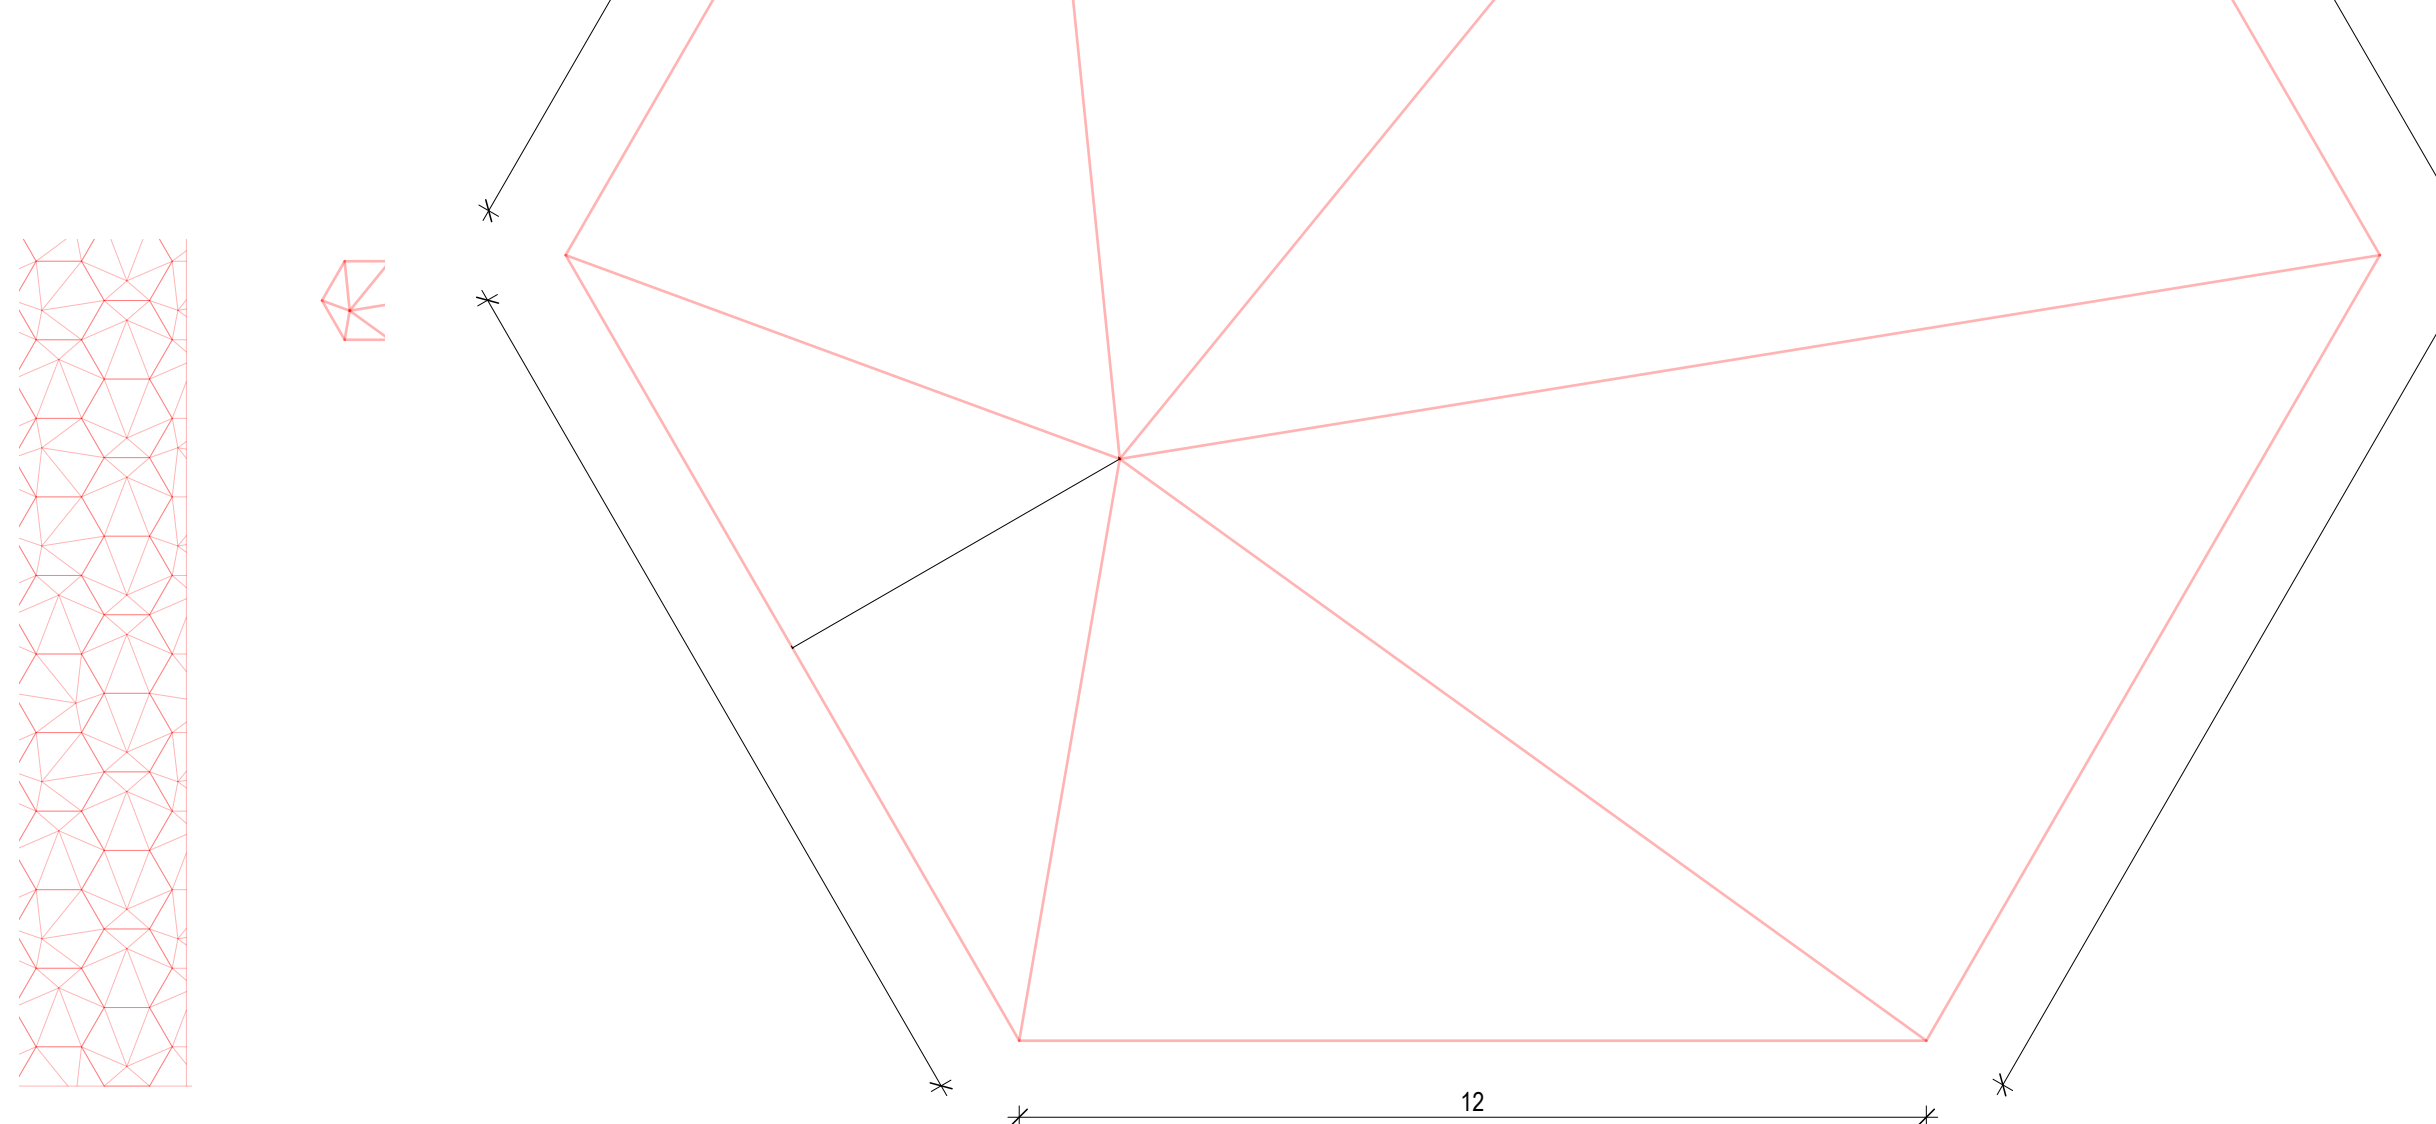


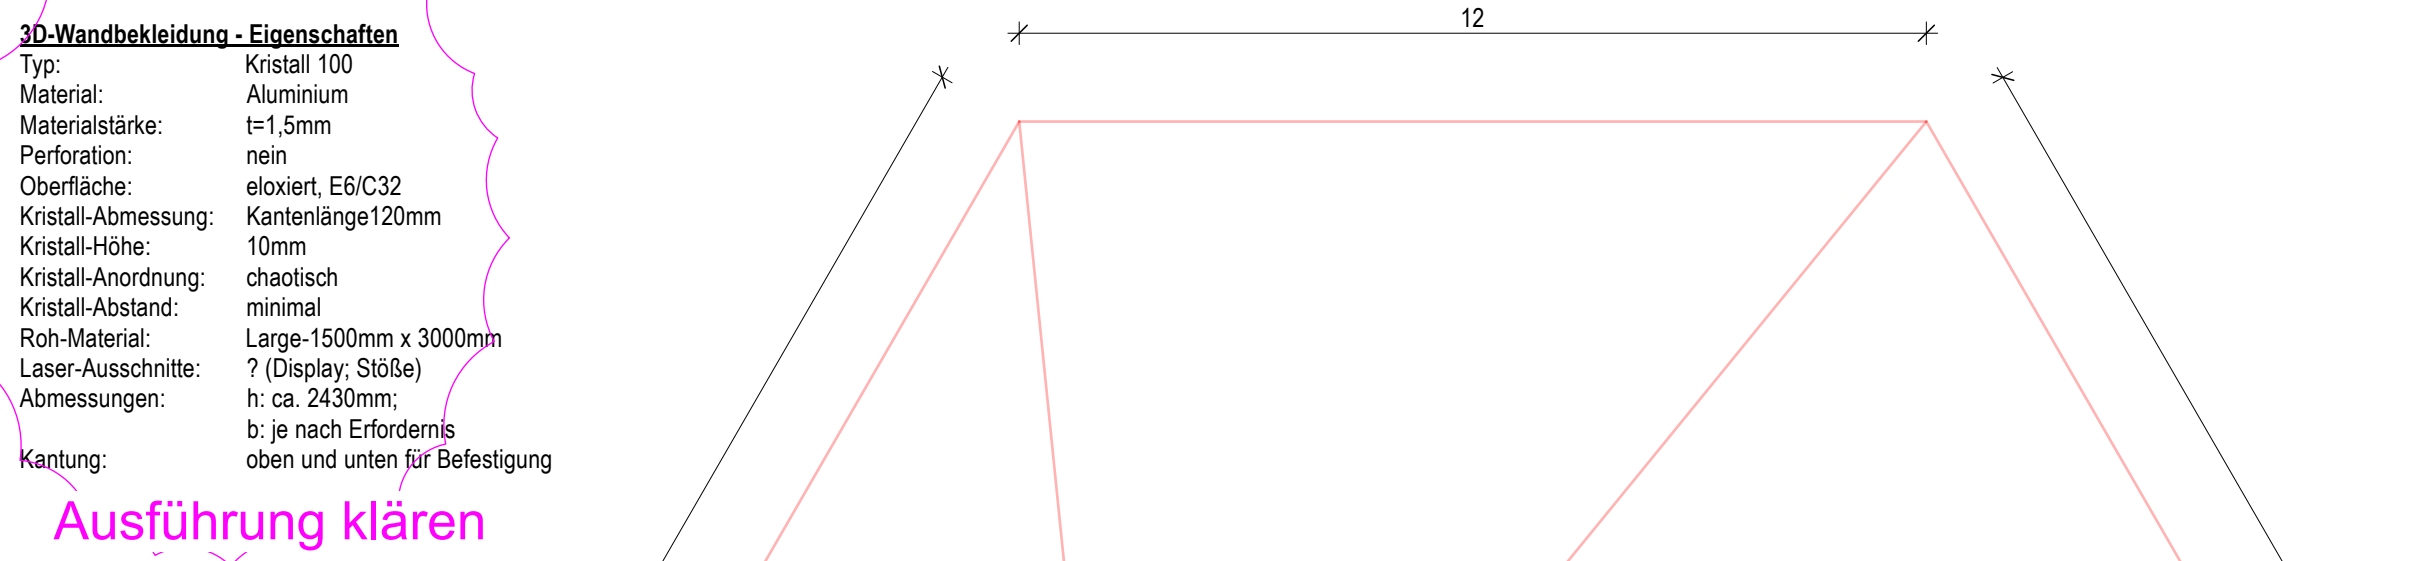

Schnitt 3D-A M 1:20
Vertikalschnitt 3D-Wandverkleidung
Bereich: Bestandswand


Schnitt 3D-B M 1:20
Vertikalschnitt 3D-Wandverkleidung
Bereich: Display

Schnitt 3D-C M 1:20
Vertikalschnitt 3D-Wandverkleidung
Bereich: F90-Trockenbauwand

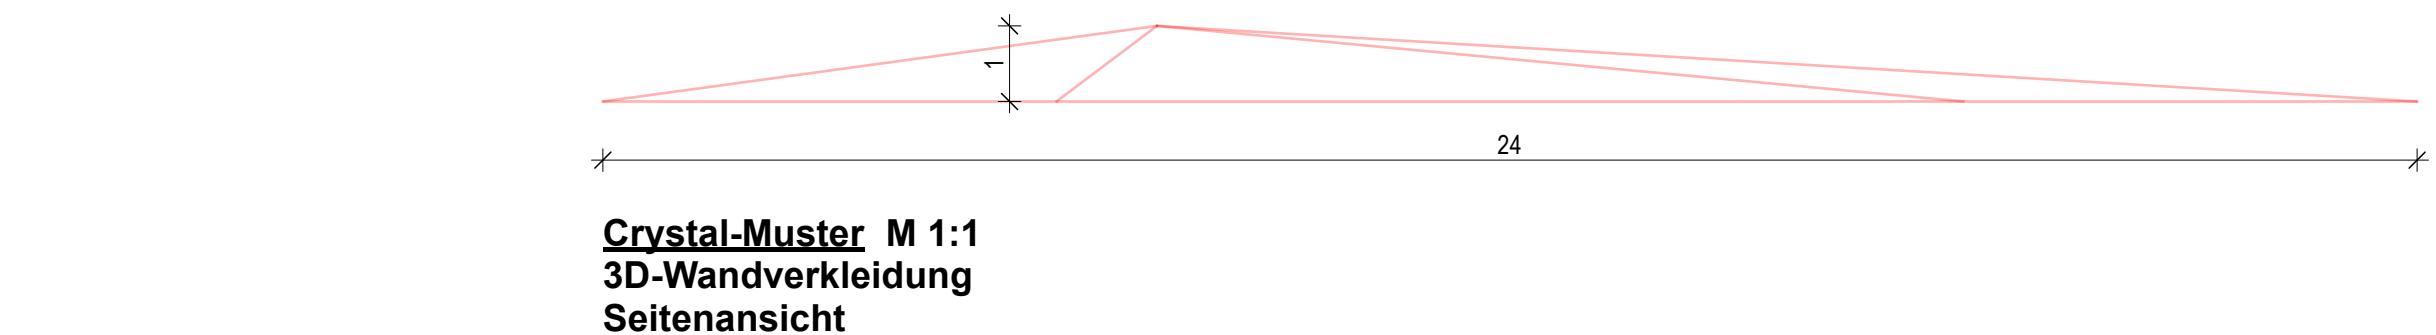


Beispiel-Muster M ca. 1:20
3D-Wandverkleidung

Crystal-Muster M 1:1
3D-Wandverkleidung
Draufsicht

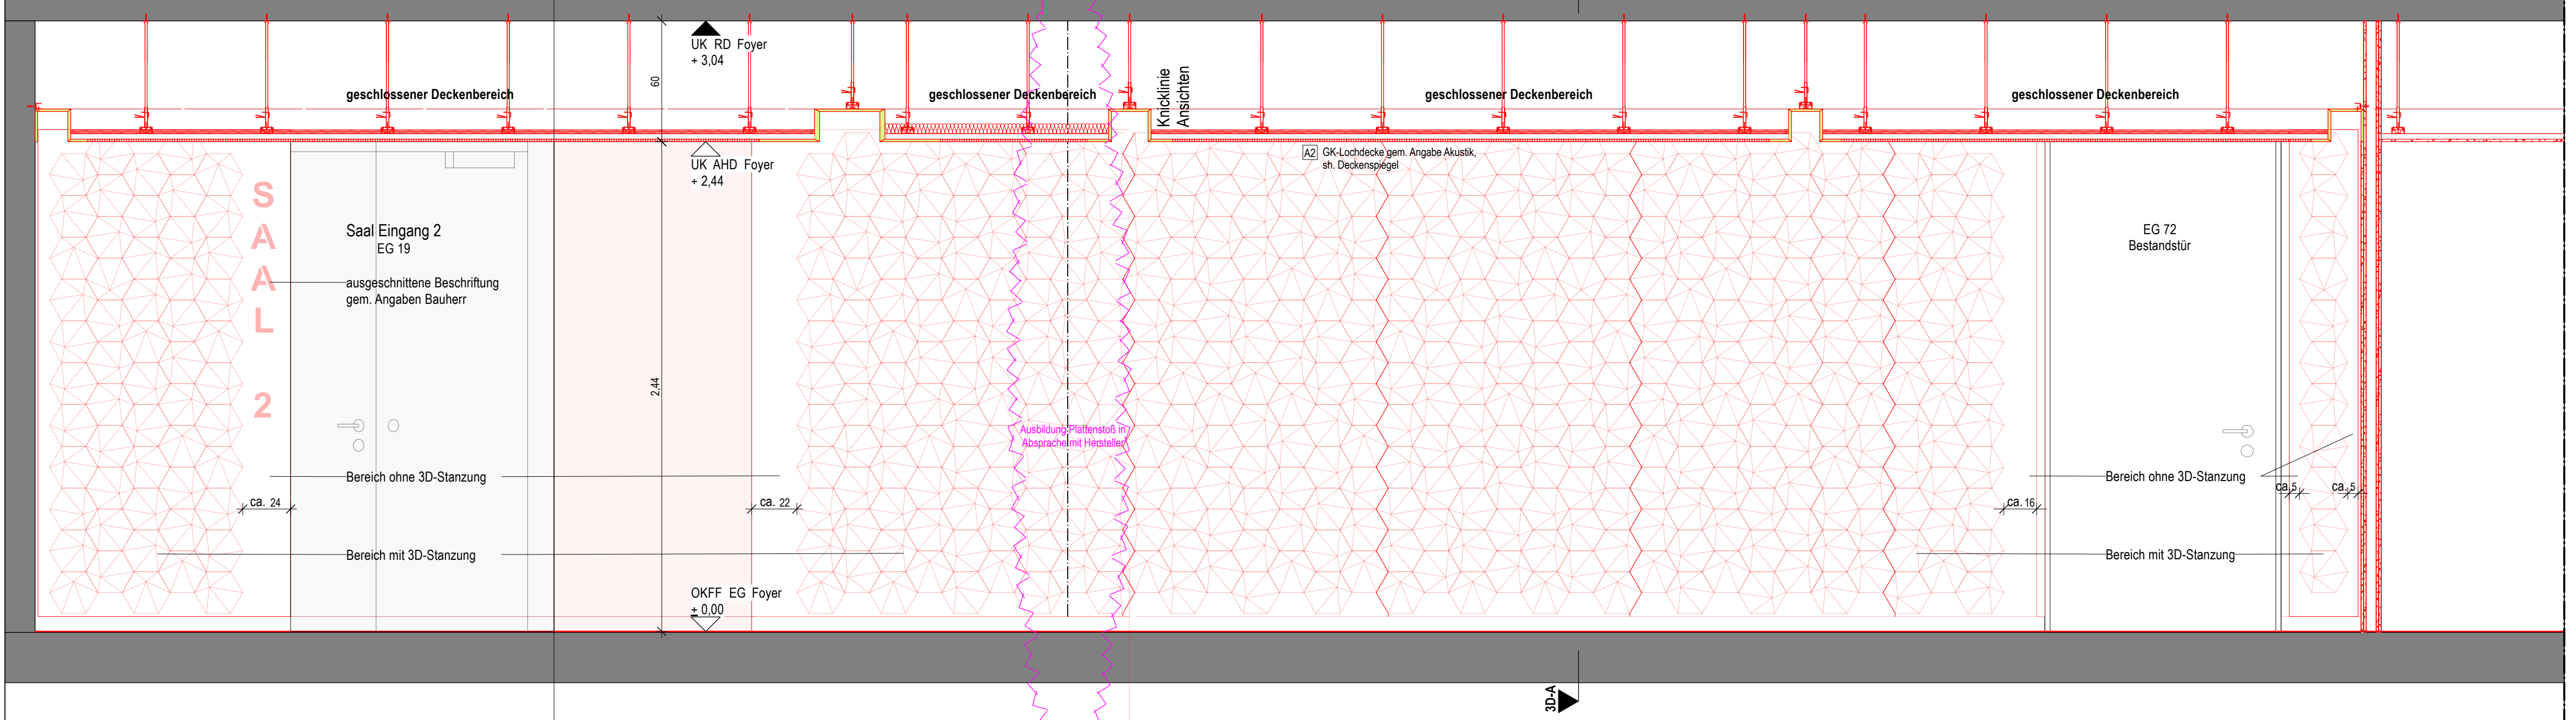


Ansicht 3D-1 M 1:20
3D-Wandverkleidung
Bereich: Eingang Saal 2


Ansicht 3D-2 M 1:20
3D-Wandverkleidung
Bereich: Fluchttür aus EG 026

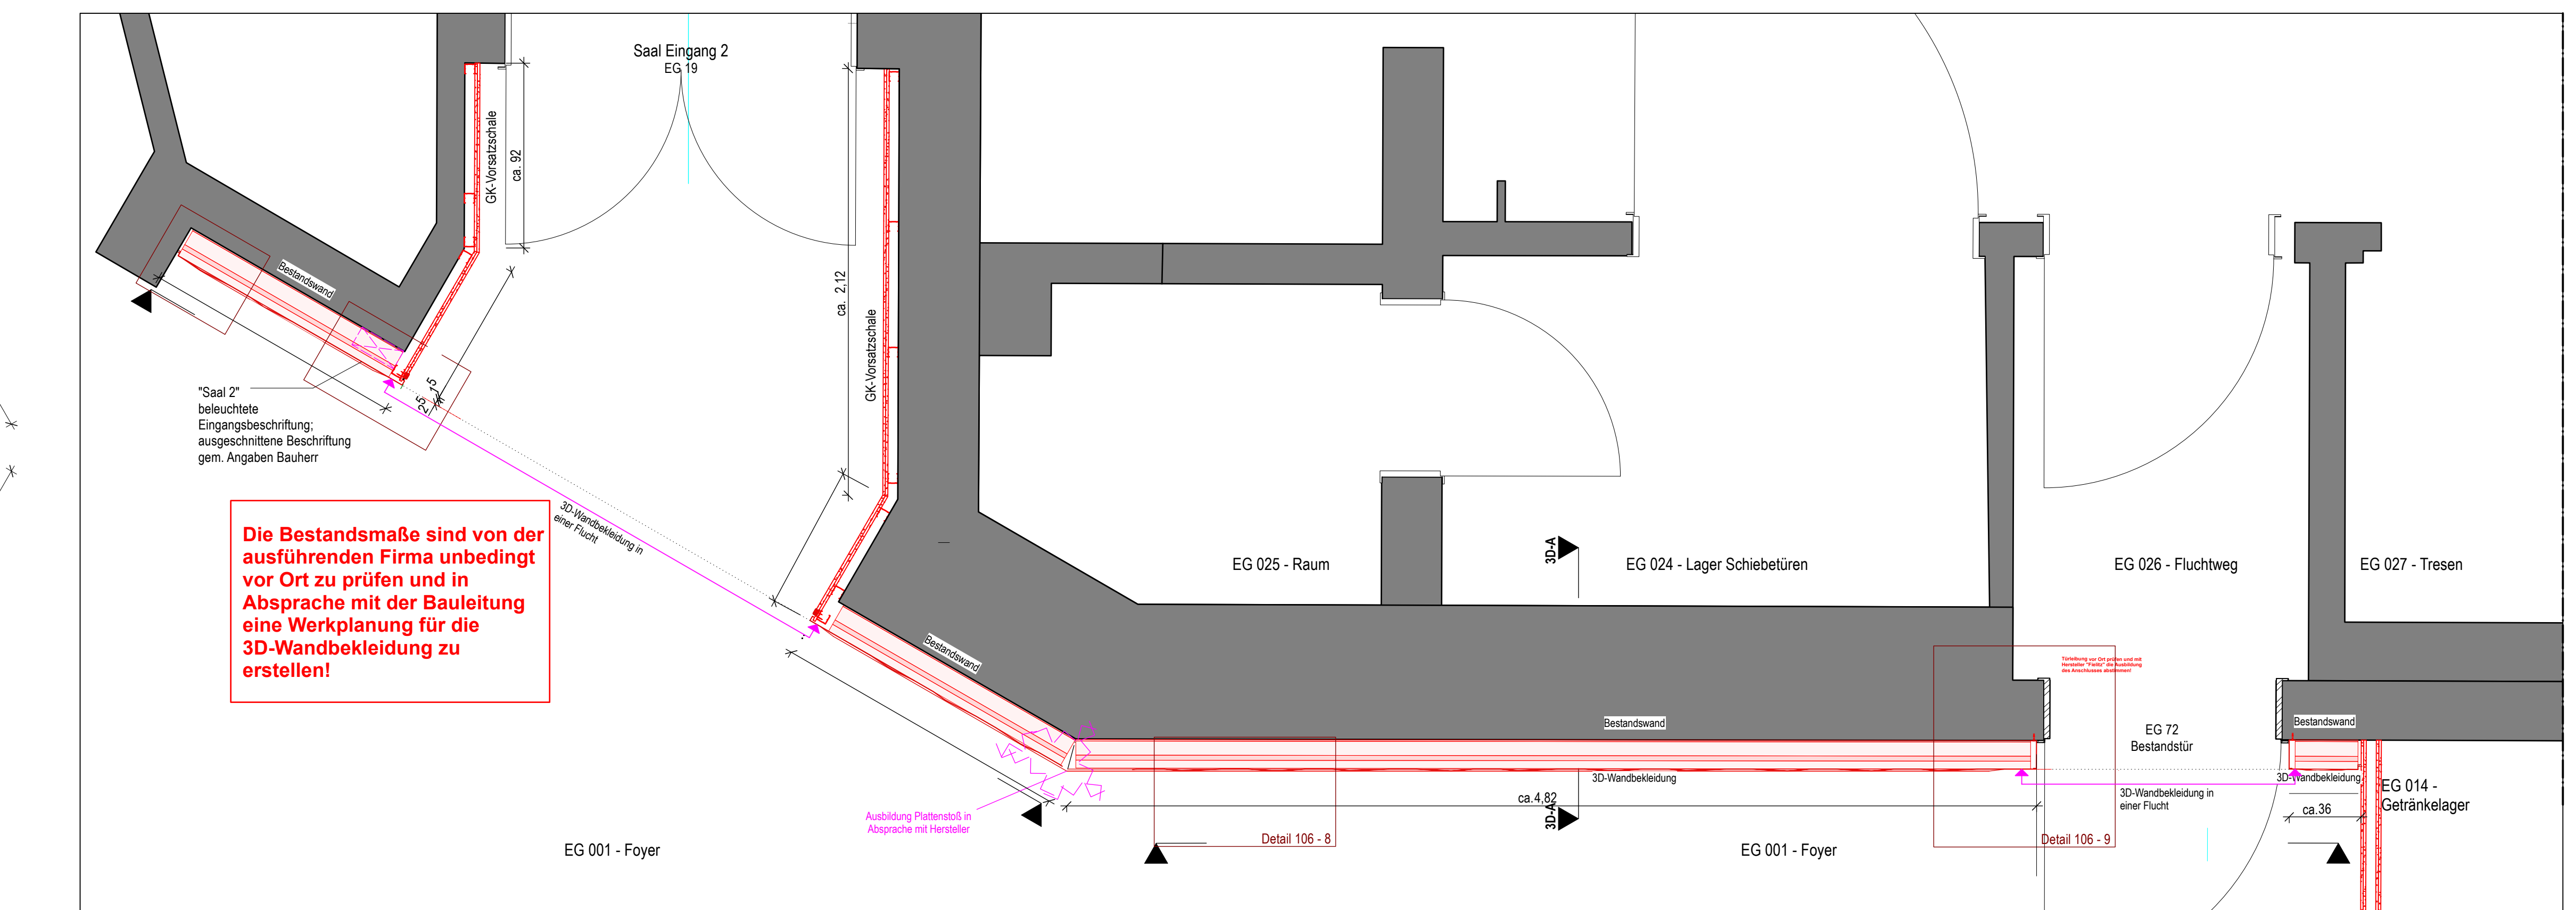

Grundriss-Ausschnitt M 1:20
3D-Wandverkleidung
Bereich: Eingang Saal 2 + Fluchttür aus EG 026

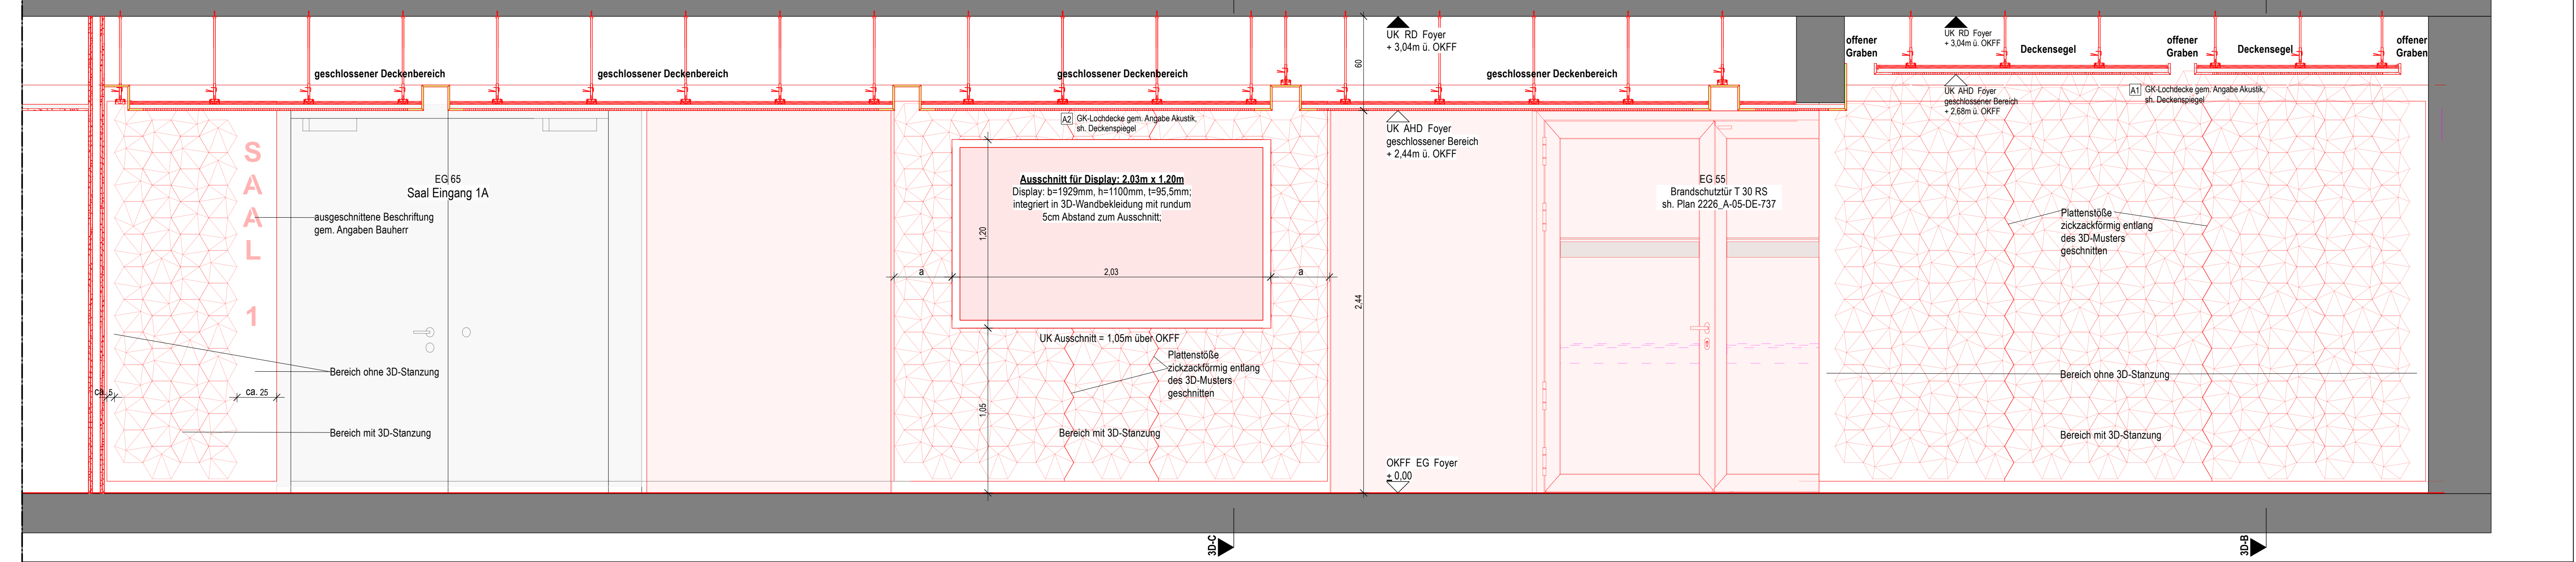

Ansicht 3D-3 M 1:20
3D-Wandverkleidung
Bereich: Eingang Saal 1 bis
Abstellraum EG 011

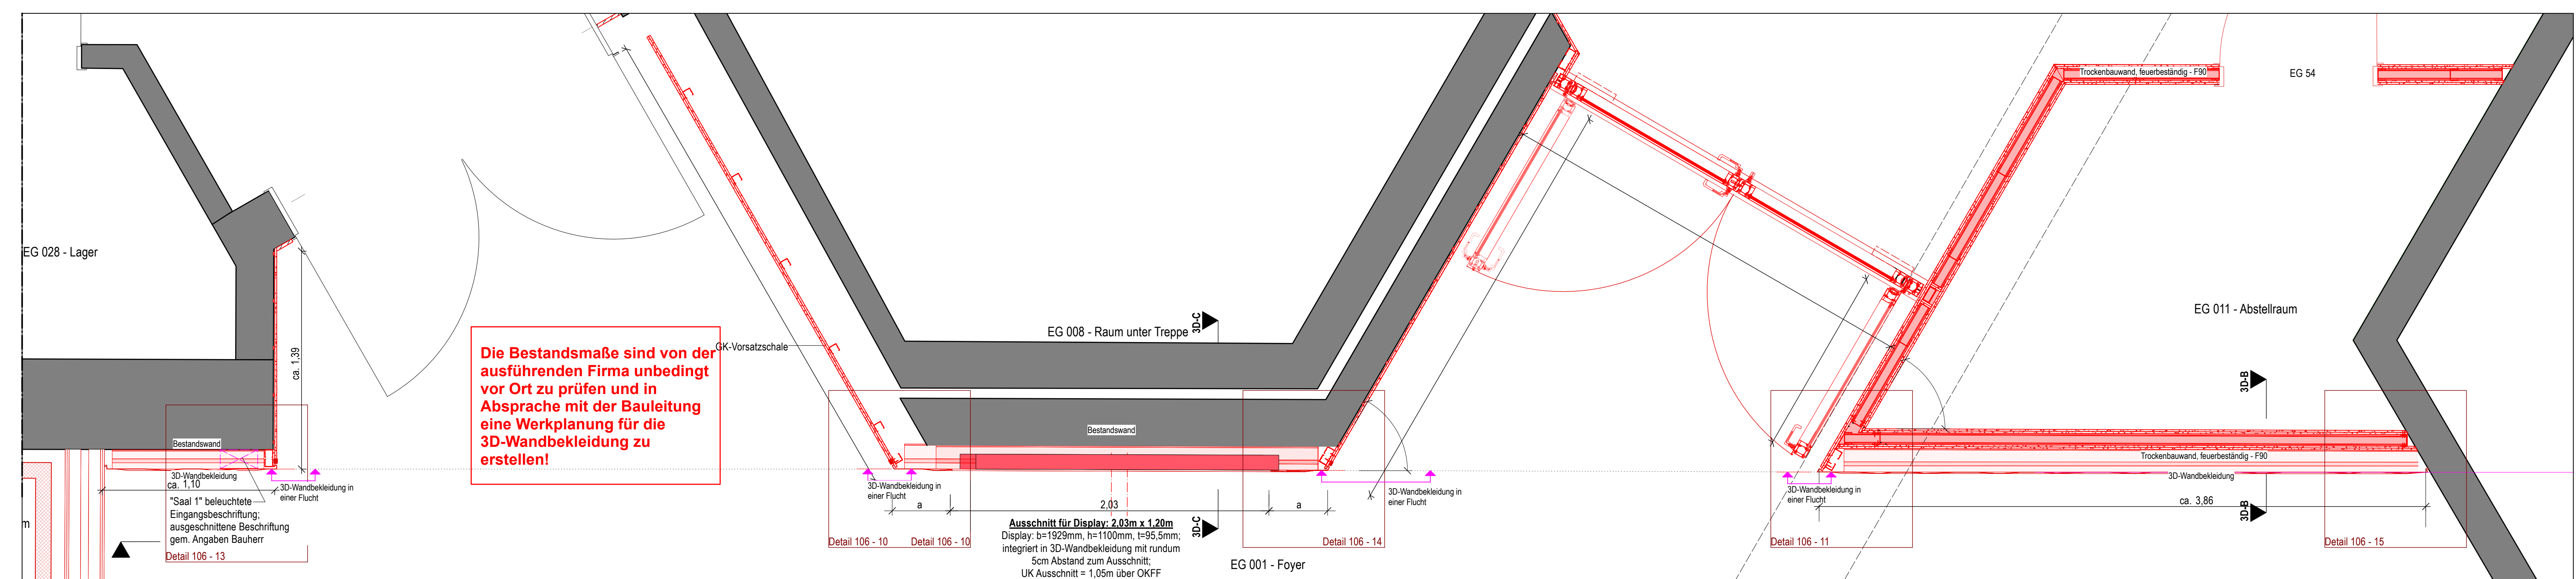

Grundriss-Ausschnitt M 1:20
3D-Wandverkleidung
Bereich: Eingang Saal 1 bis
Abstellraum EG 011

