



## Längsschnitt a - a

Füllkörperrigole nach DWA-A 138  
Rigofill inspect mit QuadroControl  
Zulauf am Schacht oben

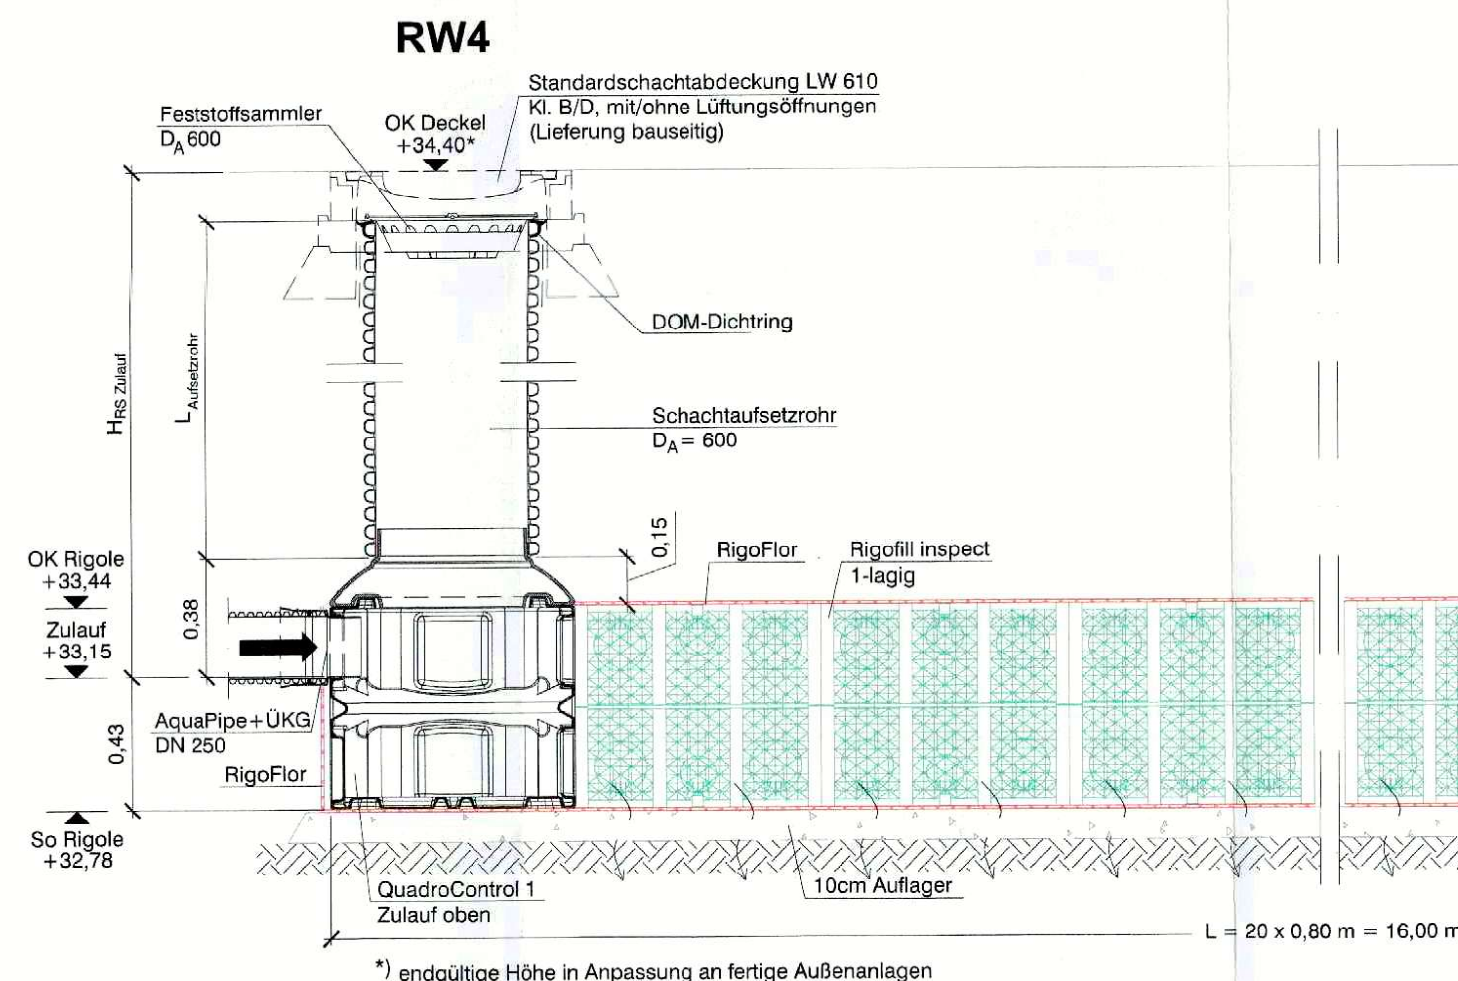


## Grundriss


Füllkörperrigole nach DWA-A 138  
Rigofill inspect mit QuadroControl  
Zulauf am Schacht oben

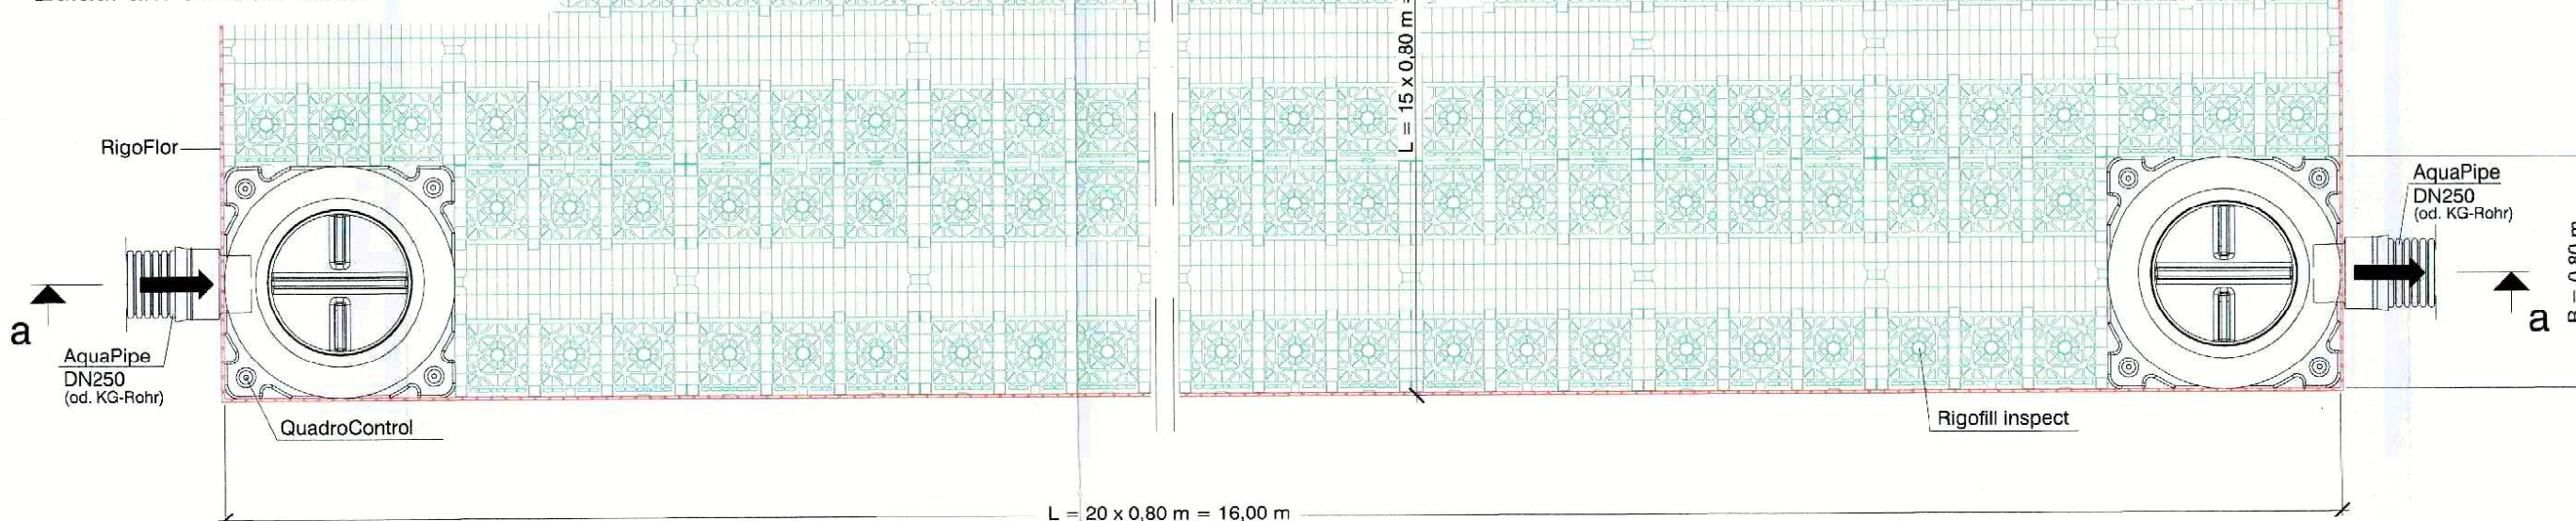

## RW5

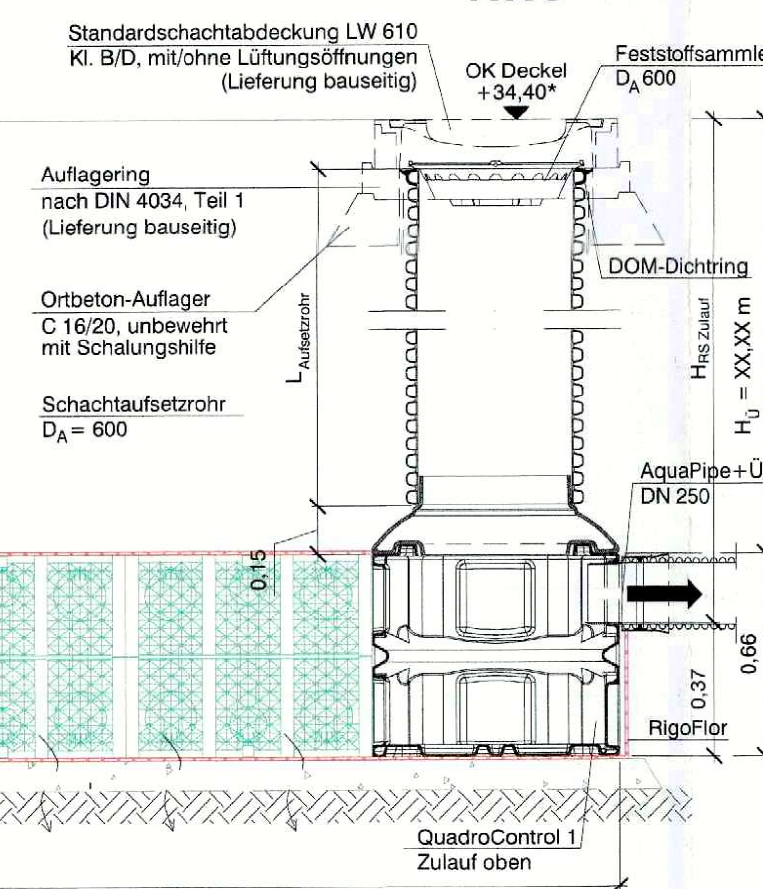


## RW9/Dro (Systemskizze)

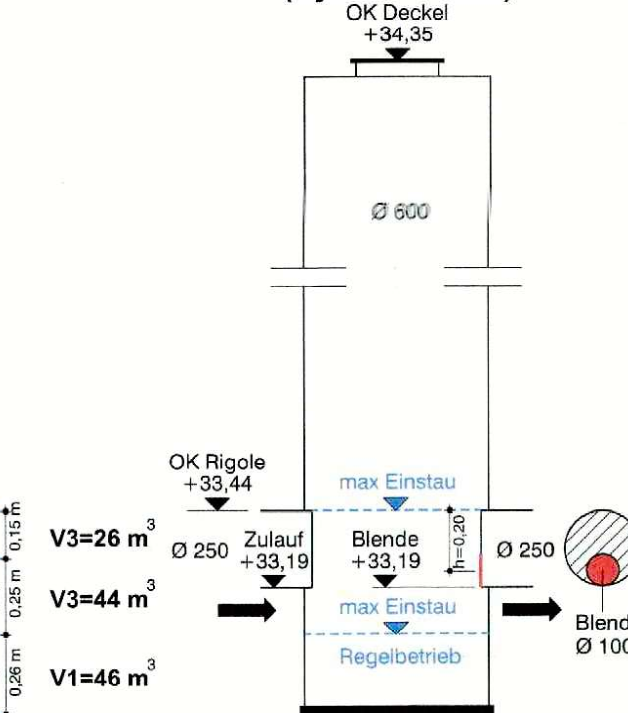

Nur für Ausschreibung!

Nr.	Datum	Art der Änderung	Name

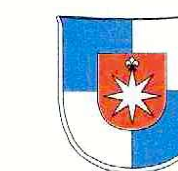

**STADT NORDERSTEDT**  
Amt für Gebäudewirtschaft



Waack + Dähn  
Ingenieurbüro GmbH  
Ulzburger Straße 476  
22844 Norderstedt  
Tel. 040 526 837 - 0  
Fax. 040 526 837 - 17  
info@wud-ing.de  
www.waack-dähn.de

Erweiterung und Sanierung  
Schulzentrum Nord  
Erweiterungsbau

Grundstücksentwässerung  
Schnitte + Details Sickerboxen  
(Systemskizze)

Anlage 3.2

Gesehen  
Anlage zum Bescheid  
Nr. 011/21

bearbeitet:	Januar 2022	Maßstab:	1:25
gezeichnet:	Januar 2022	Planungsstand:	16.03.2022
Datei:	P:\590-SZN-Neubau\WD_Planung\CAD\WD-Lage-1-a.dwg	Status:	VP EP GP AP
Aufgestellt:	1.0.2022	Verfasser:	JA Norderstedt
Norderstedt,	27.3.22	Norderstedt,	16.03.2022