



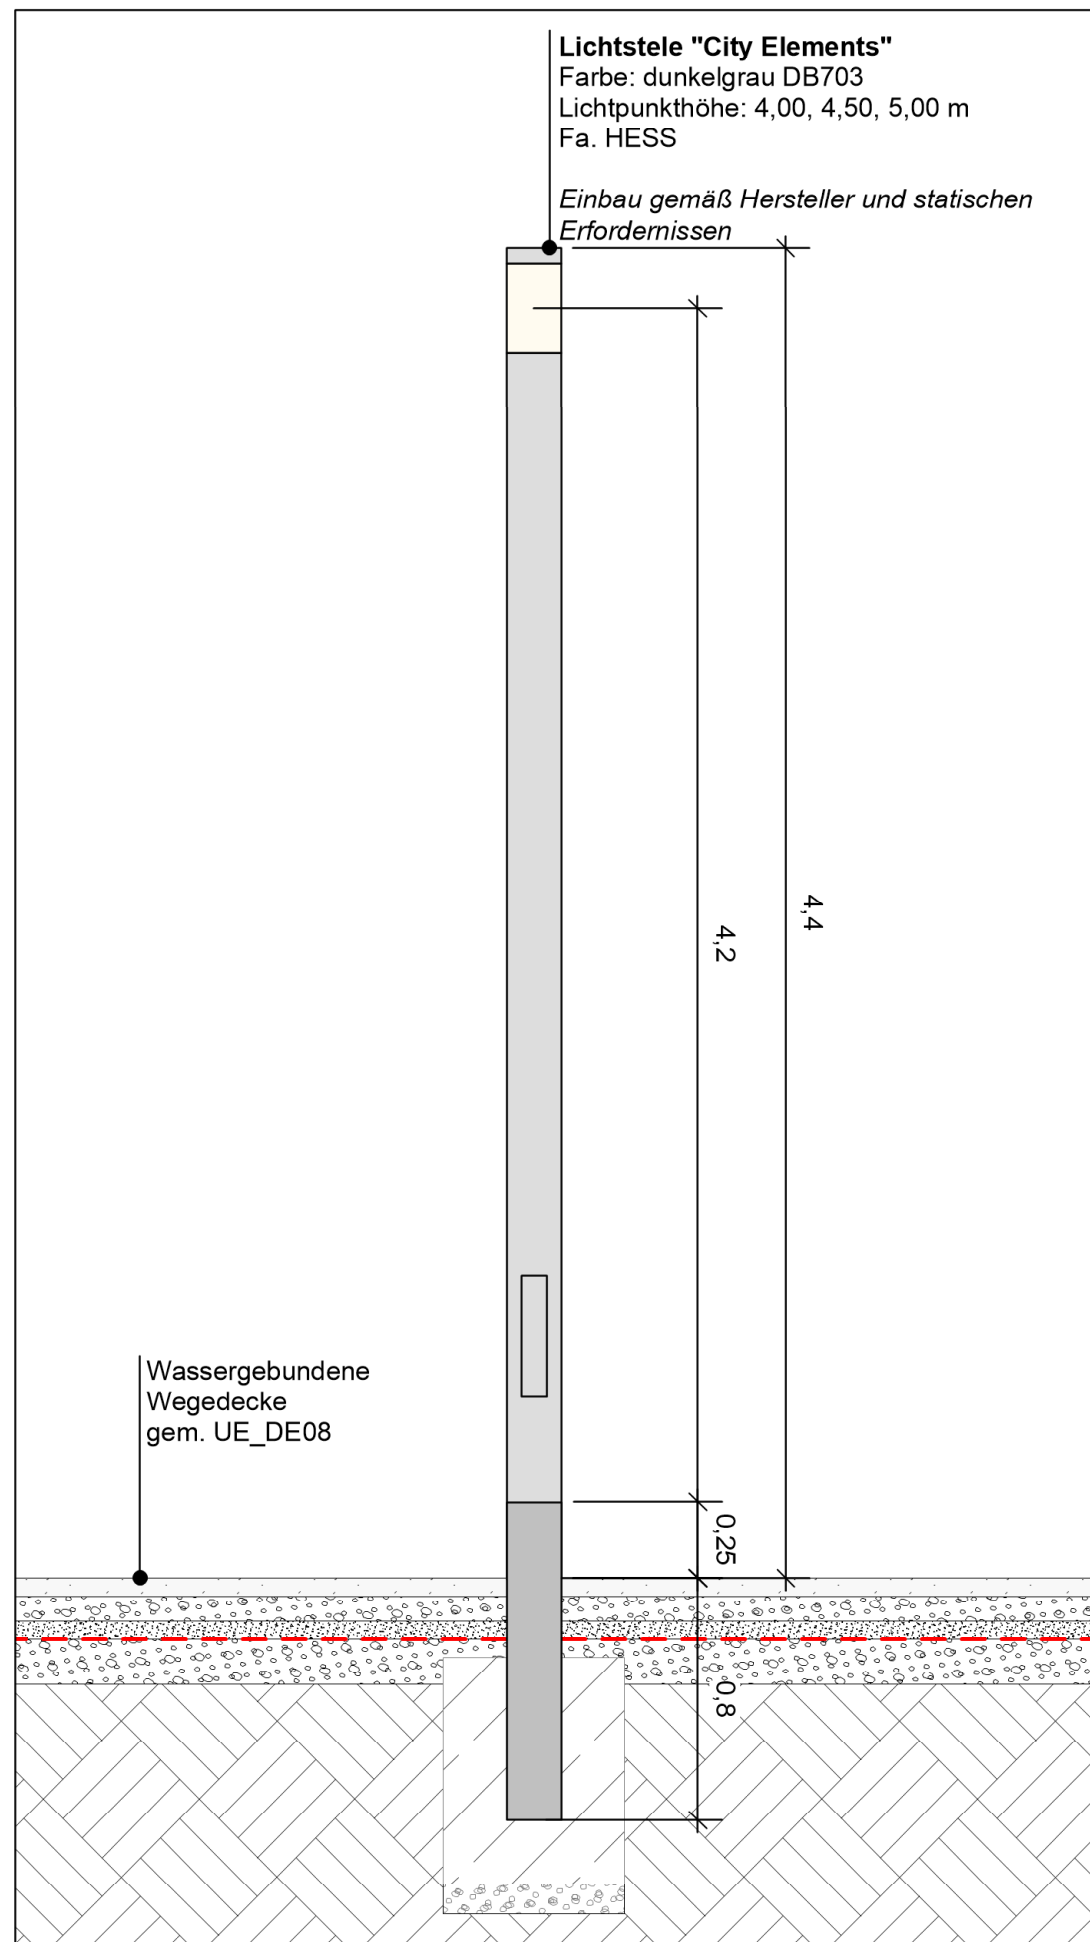

Detail Lichtstele "City Elements" M 1:20

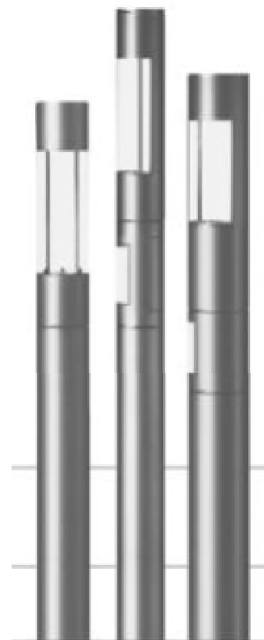

Allgemeine Hinweise

Sämtliche Maße sind vor Beginn der Arbeiten vom ausführenden Firma eigenverantwortlich auf der Baustelle zu prüfen. Massenunstimmigkeiten sind sofort mit der Objektüberwachung zu klären. Für Maßfehler haftet allein die ausführende Firma. Fluchtgenauigkeit und Parallelität gehen vor Maßgenauigkeit.

Die vorliegende Planung enthält teilweise Darstellungen anderer an der Planung fachlich Beteiligten, sowie die Lage von Ver- und Entsorgungsleitungen, die nachrichtlich übernommen wurden. Die nachrichtlich übernommene Darstellung von Planungsinhalten Dritter dient nur zur Information und zum Verständnis.

Alle Planinhalte sind im Hinblick auf Gesetze, DIN-Normen, Richtlinien sowie statische und technische Erfordernisse von der ausführenden Firma zu prüfen. Änderungen im Rahmen dieser Prüfung dürfen die entwürfliche Idee in Form, Material und Gestalt und den Gestaltungswillen nicht veraendern. Einwaende und Aenderungen sind schriftlich vorzulegen und schriftlich freizugeben.

Pflastermaße sind Rastermaße!
Alle Massangaben in Meter!
Alle Höhenangaben in DHNN 92!
Die Höhenkoten beziehen sich auf die Höhenangaben laut Vermesserplan vom 22.11.2021 und 02.03.2022.
Die Stammfußpunkthöhen beziehen sich auf die Höhenangaben laut Vermesserplan vom 11.04.2023



Referenzfotos Lichtstele © Fa. HESS

Projekttitel: Neugestaltung Willy-Brandt-Park														Plancodierung/ Dateiname:	
Projektkürzel:		Format:	Maßstab:							WBP_LPH05_BA3_WF_DE02		Lichtstele "City Elements"			
2205_WBP		ISO A3	1:20			Index	Datum	Bearbeiter	Änderungsbeschreibung						
xx xxxxxxxx PLAN ZUR KALKULATION xxxxxx xx										Bauherrin: Stadt Norderstedt vertreten durch die Oberbürgermeisterin Amt für Stadtentwicklung, Umwelt und Verkehr Rathausallee 50, 22846 Norderstedt		Gezeichnet: SAR, ALI		Datum Planerstellung 02/07/2026	