


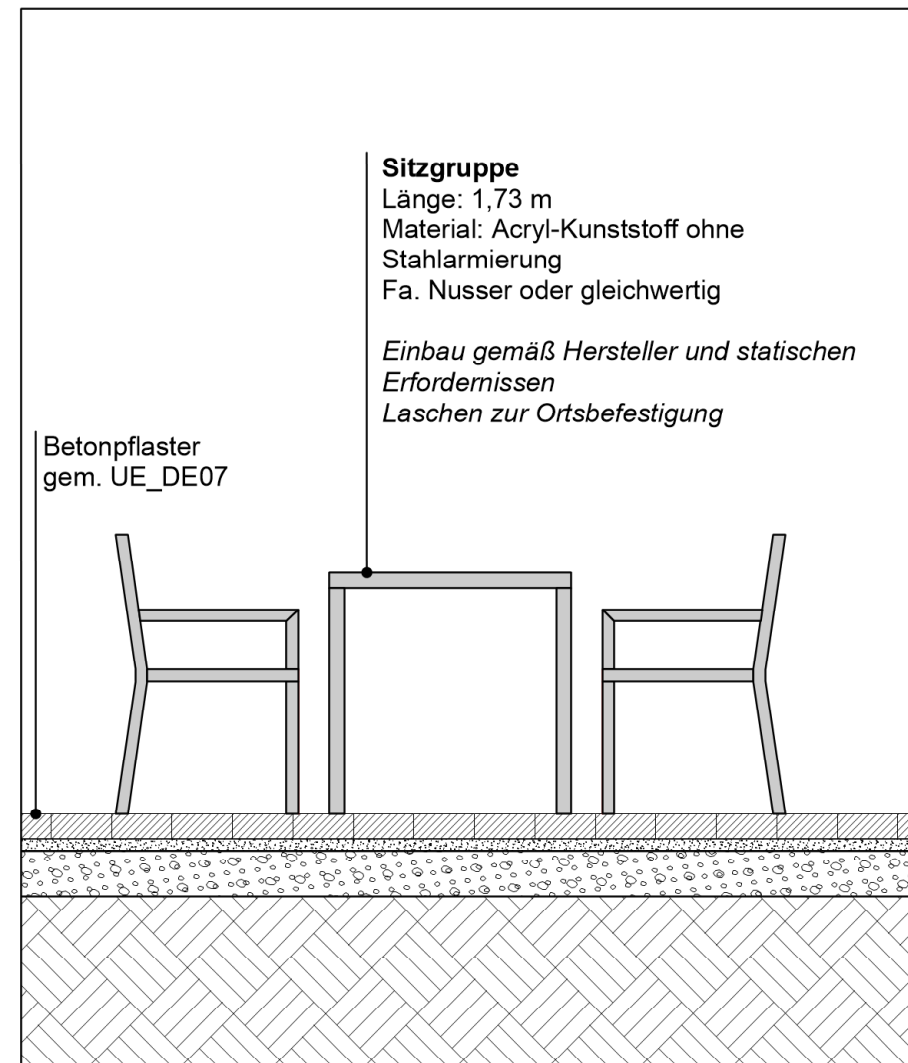

Allgemeine Hinweise Sämtliche Maße sind vor Beginn der Arbeiten vom ausführender Firma eigenverantwortlich auf der Baustelle zu prüfen. Massenunstimmigkeiten sind sofort mit der Objektüberwachung zu klären. Für Maßfehler haftet allein die ausführende Firma. Fluchtgenauigkeit und Parallelität gehen vor Maßgenauigkeit. Die vorliegende Planung enthält teilweise Darstellungen anderer an der Planung fachlich Beteiligten, sowie die Lage von Ver- und Entsorgungsleitungen, die nachrichtlich übernommen wurden. Die nachrichtlich übernommene Darstellung von Planungsinhalten Dritter dient nur zur Information und zum Verständnis. Alle Planinhalte sind im Hinblick auf Gesetze, DIN-Normen, Richtlinien sowie statische und technische Erfordernisse von der ausführender Firma zu prüfen. Änderungen im Rahmen dieser Prüfung dürfen die entwurfliche Idee in Form, Material und Gestalt und den Gestaltungswillen nicht verändern. Einwaende und Aenderungen sind schriftlich vorzulegen und schriftlich freizugeben. Pflastermaße sind Rastermaßel Alle Massangaben in Meter! Alle Höhenangaben in DHHN 92! Die Höhenkoten beziehen sich auf die Höhenangaben laut Vermesserplan vom 22.11.2021 und 02.03.2022. Die Stammfußpunkthöhen beziehen sich auf die Höhenangaben laut Vermesserplan vom 11.04.2023			
Baumaßnahme	OT Garstedt, Norderstedt		
Projekttitel	Neugestaltung Willy-Brandt-Park		
Bauherr	Stadt Norderstedt vertreten durch die Oberbürgermeisterin Amt für Stadtentwicklung, Umwelt und Verkehr Rathausallee 50, 22846Norderstedt		
Außenanlagen	XXX xxx PLAN ZUR KALKULATION xxx XXX		
Fachplaner			
Erstellungsdatum: 02/07/2026	Gezeichnet: SAR/ALI	Geprüft: MD	Unterschrift:
Index	Datum	Bearbeiter	Änderungsbeschreibung
Phase/HOAI	Ausführungsplanung		
Planinhalt	Detail Grillplatz		
Projektkürzel 2205_WBP	Plancodierung: WBP_LPH5_BA3_WF_DE07		
Format: ISO A2	Maßstab: 1:25/ 1:50	Dateiname WBP_LPH5_BA3_WF_DE07_Detail Grillplatz	