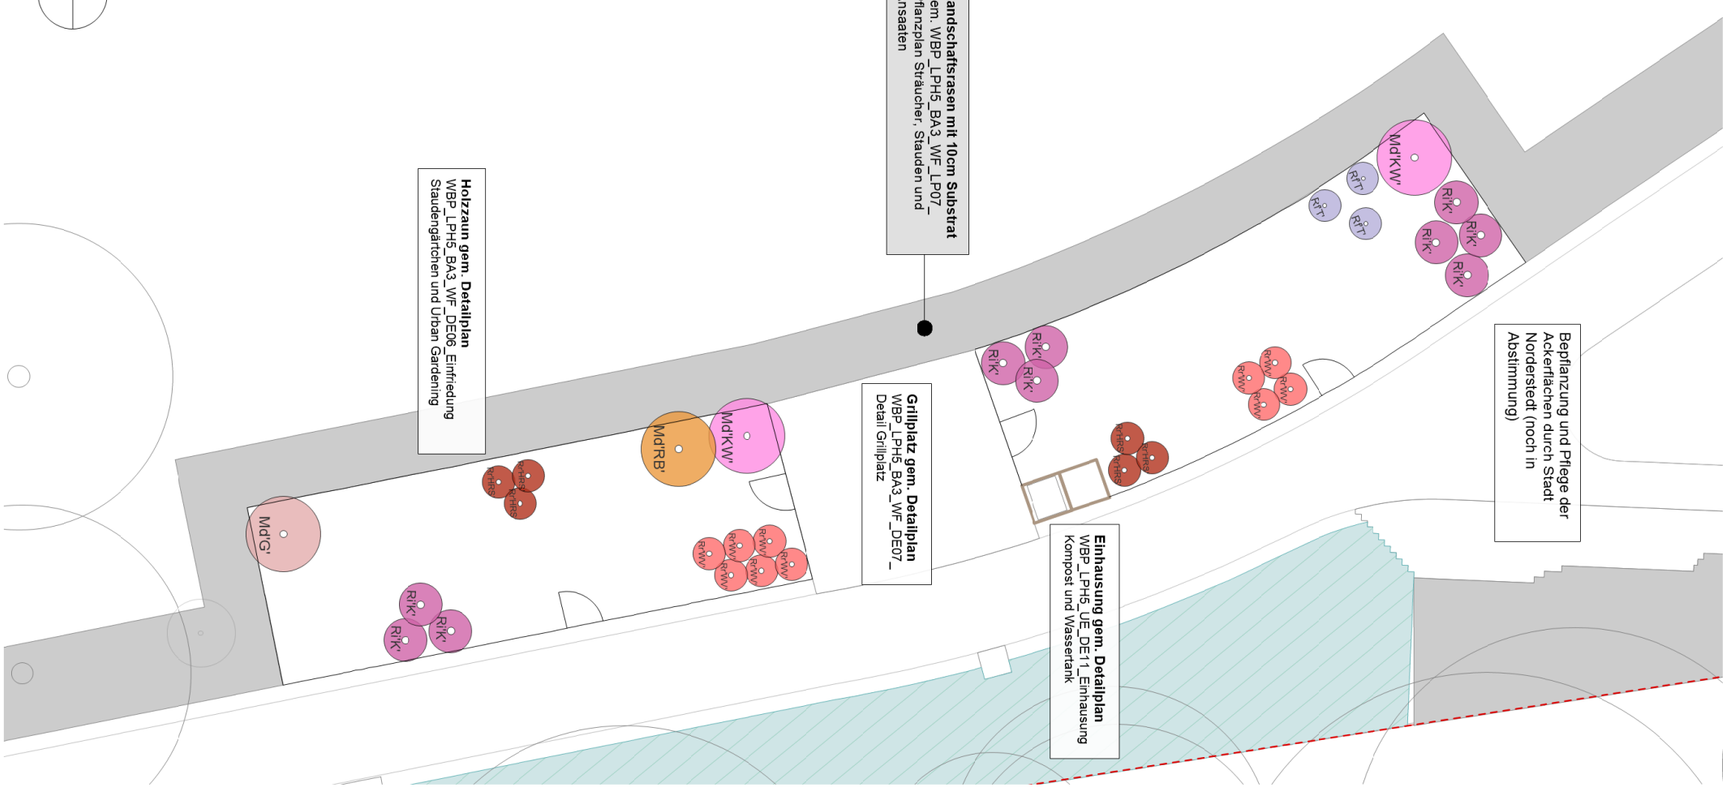

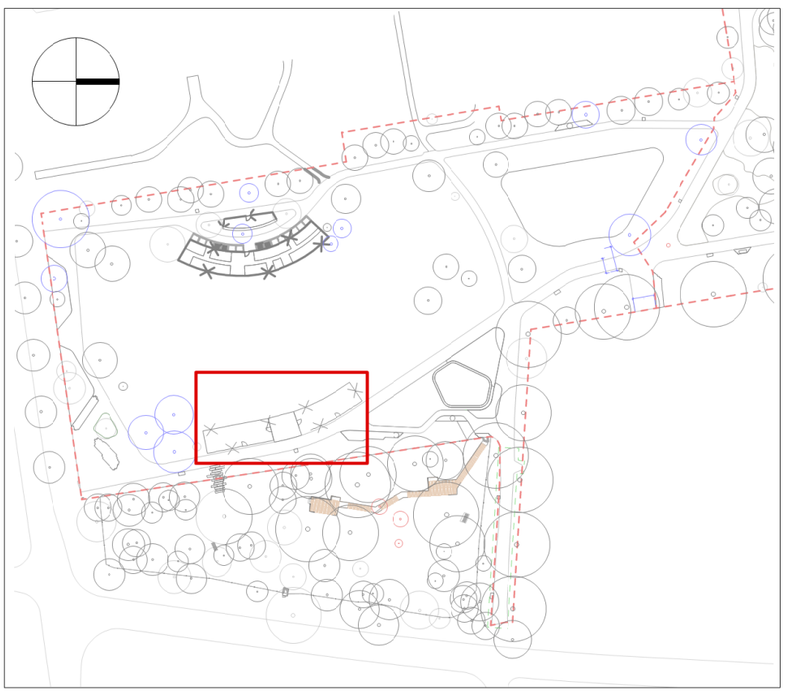

Baumpflanzungen

1 Stk. Md'G'
Malus domestica 'Gravensteiner' (Kulturapfel)
Qualität Bäume Hochstamm, 3xv, mDb, StU 12-14

2 Stk. Md'KW'
Malus domestica 'Kaiser Wilhelm' (Kulturapfel)
Qualität Bäume Hochstamm, 3xv, mDb, StU 12-14

1 Stk. Md'RB'
Malus domestica 'Rheinischer Bohnapfel' (Kulturapfel)
Qualität Bäume Hochstamm, 3xv, mDb, StU 12-14

Strauchpflanzungen

6 Stk. RiB'
Ribes rubrum 'Heinemanns Rote Spätlese' (Rote Johannisbeere)
Qualität verpflanzter Strauch, Triebe 8-12

10 Stk. RiW'
Ribes rubrum 'Weiße Versaillier' (Weiße Johannisbeere)
Qualität verpflanzter Strauch, Triebe 8-12

3 Stk. RiT'
Rubus fruticosus 'Thornfree' (Stachellose Brombeere)
Qualität verpflanzter Strauch, Triebe 8-12

10 Stk. RiK'
Rubus idaeus 'Korbfüller' (Himbeere)
Qualität verpflanzter Strauch, Triebe 8-12

Einfriedungen
Holzzaun

Allgemeine Hinweise
Sämtliche Maße sind vor Beginn der Arbeiten vom ausführender Firma eigenverantwortlich auf der Baustelle zu prüfen. Massenunstimmigkeiten sind sofort mit der Objektüberwachung zu klären. Für Maßfehler haftet allein die ausführende Firma. Fluchtgenauigkeit und Parallelität gehen vor Maßgenauigkeit.

Alle Planinhalte sind im Hinblick auf Gesetze, DIN-Normen, Richtlinien sowie statische und technische Erfordernisse von der ausführender Firma zu pruefen. Aenderungen im Rahmen dieser Pruefung duerfen die entwurfliche Idee in Form, Material und Gestalt und den Gestaltungswillen nicht veraendern. Einwaende und Aenderungen sind schriftlich vorzulegen und schriftlich freizugeben.

Pflastermaße sind Rastermaße! Alle Massangaben in Meter!
Alle Hoehenangaben in DHHN 92! Die Hoehenkoten beziehen sich auf die Hoehenangaben laut Vermesserplan vom 22.11.2021 und 02.03.2022.

Projekttitel: **Neugestaltung Willy-Brandt-Park**							Plancodierung/ Dateiname: WBP_LPH5_BA3_WF_LP09_Pflanzplan Urban Gardening	
Projektkürzel:	Format:	Maßstab:						
2205_WBP	ISO A3	1:200	Index	Datum	Bearbeiter	Änderungsbeschreibung		
XXXX