



Lageplanausschnitt M 1:70




Referenzfotos Tampuschaukel
© Fa. Kinderland Emsland Spielgeräte




Referenzfotos Freischwinger mit verschiedenen Sitzen
© Fa. Kinderland Emsland Spielgeräte




Referenzfotos Netzschaukel
© Fa. Kinderland Emsland Spielgeräte

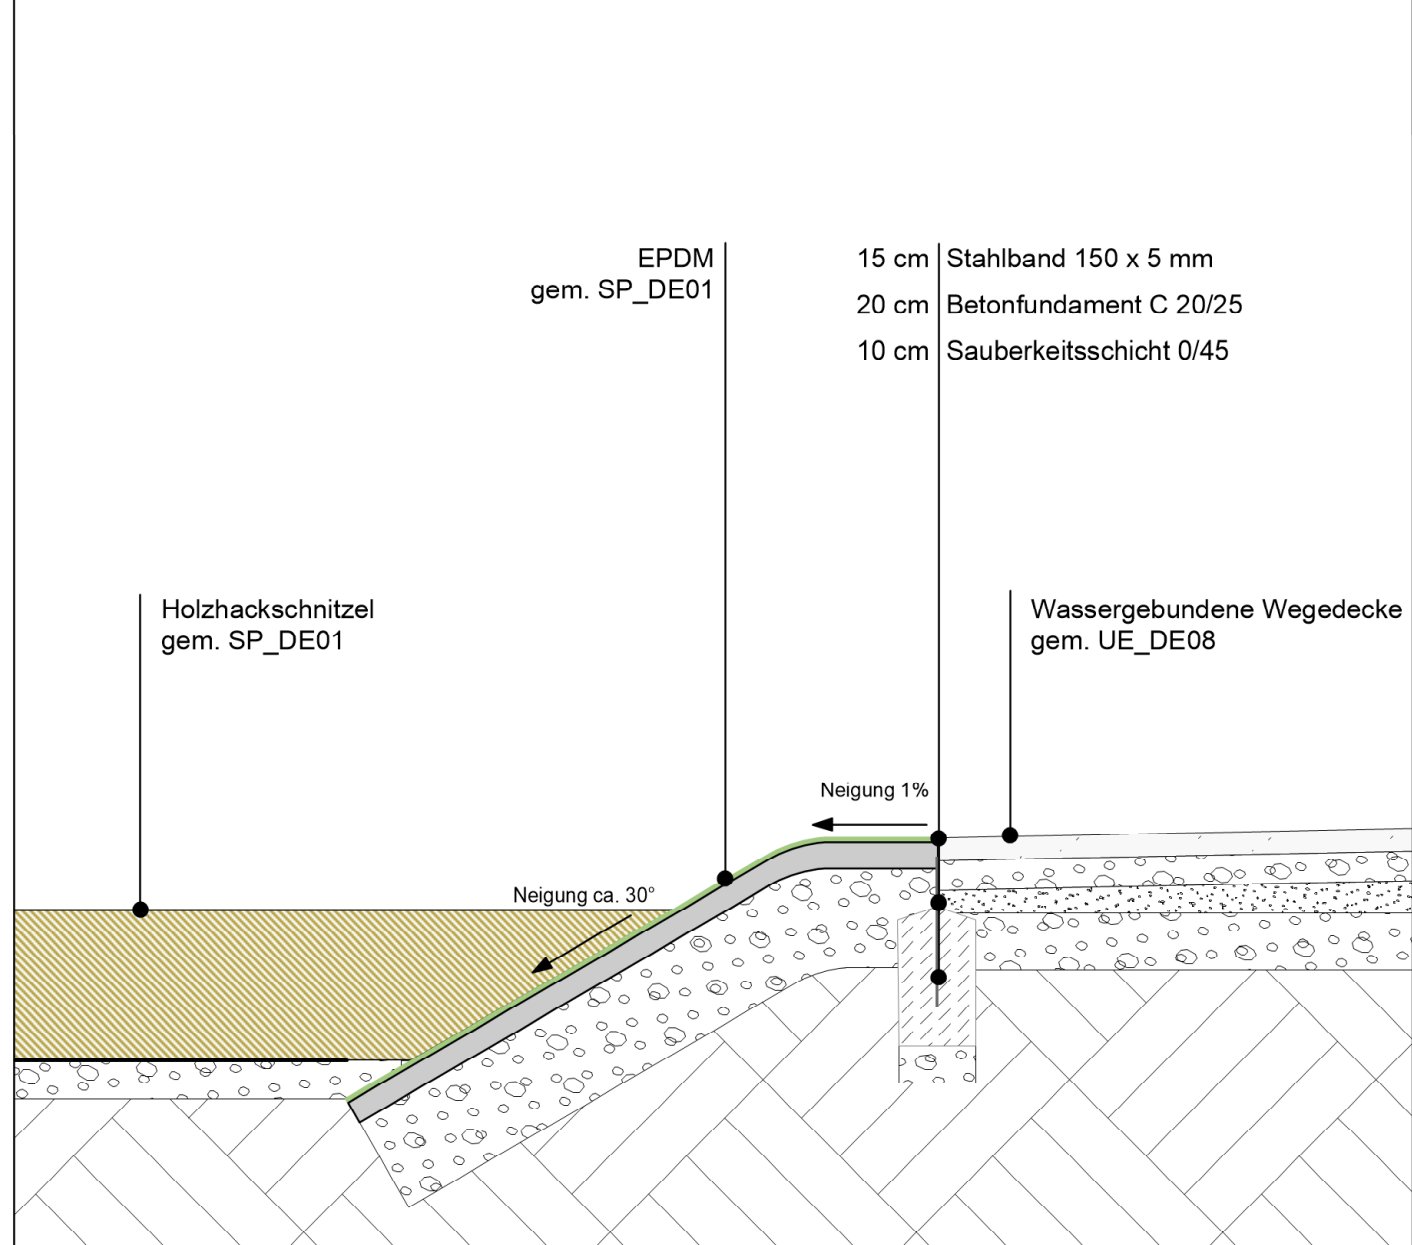


Detail Übergang EPDM zu Holzhackschnittzel M 1:20

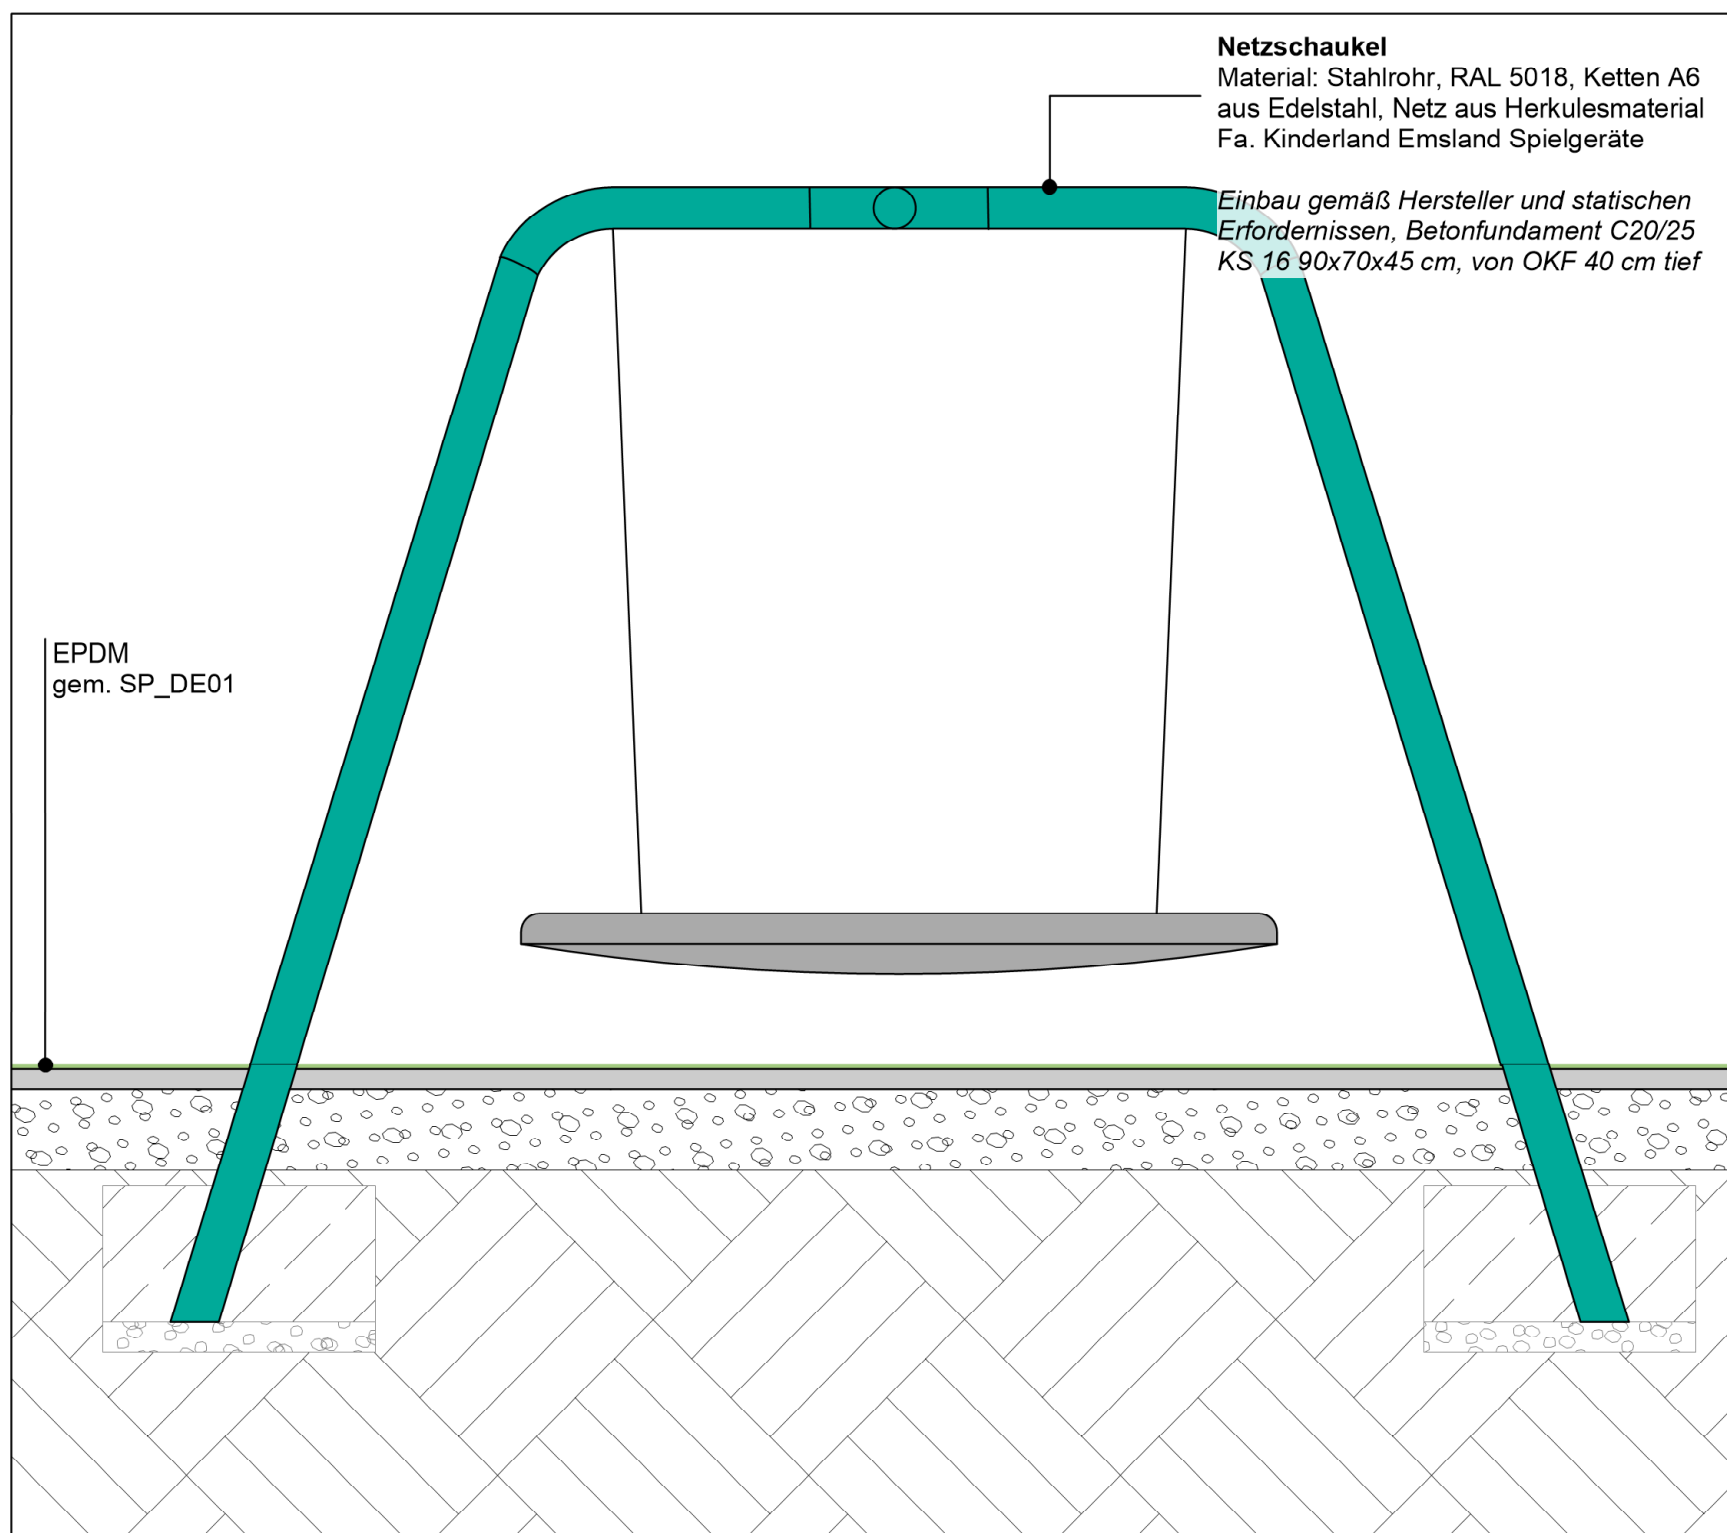


Detail Netzschaukel M 1:25

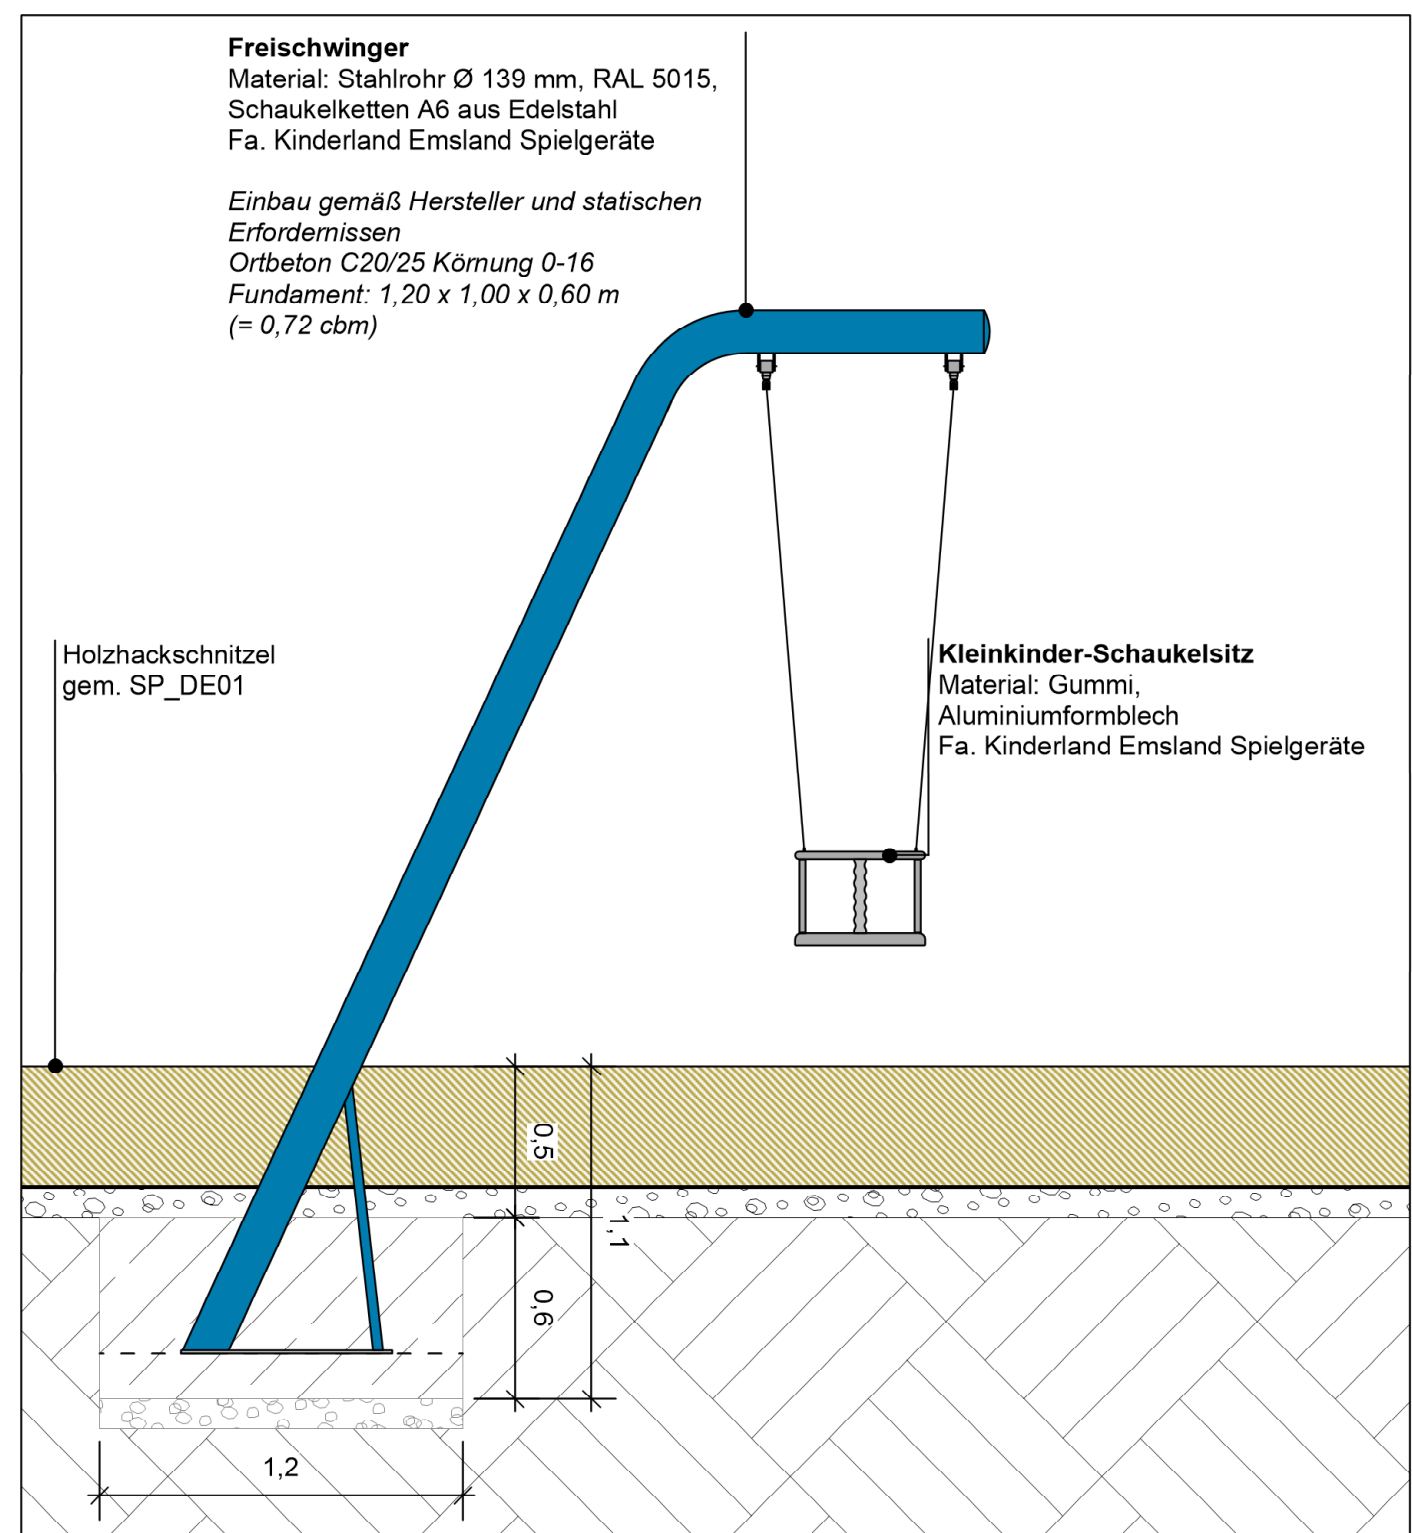


Detail Freischwinger mit Kleinkinder-Schaukelsitz M 1:25

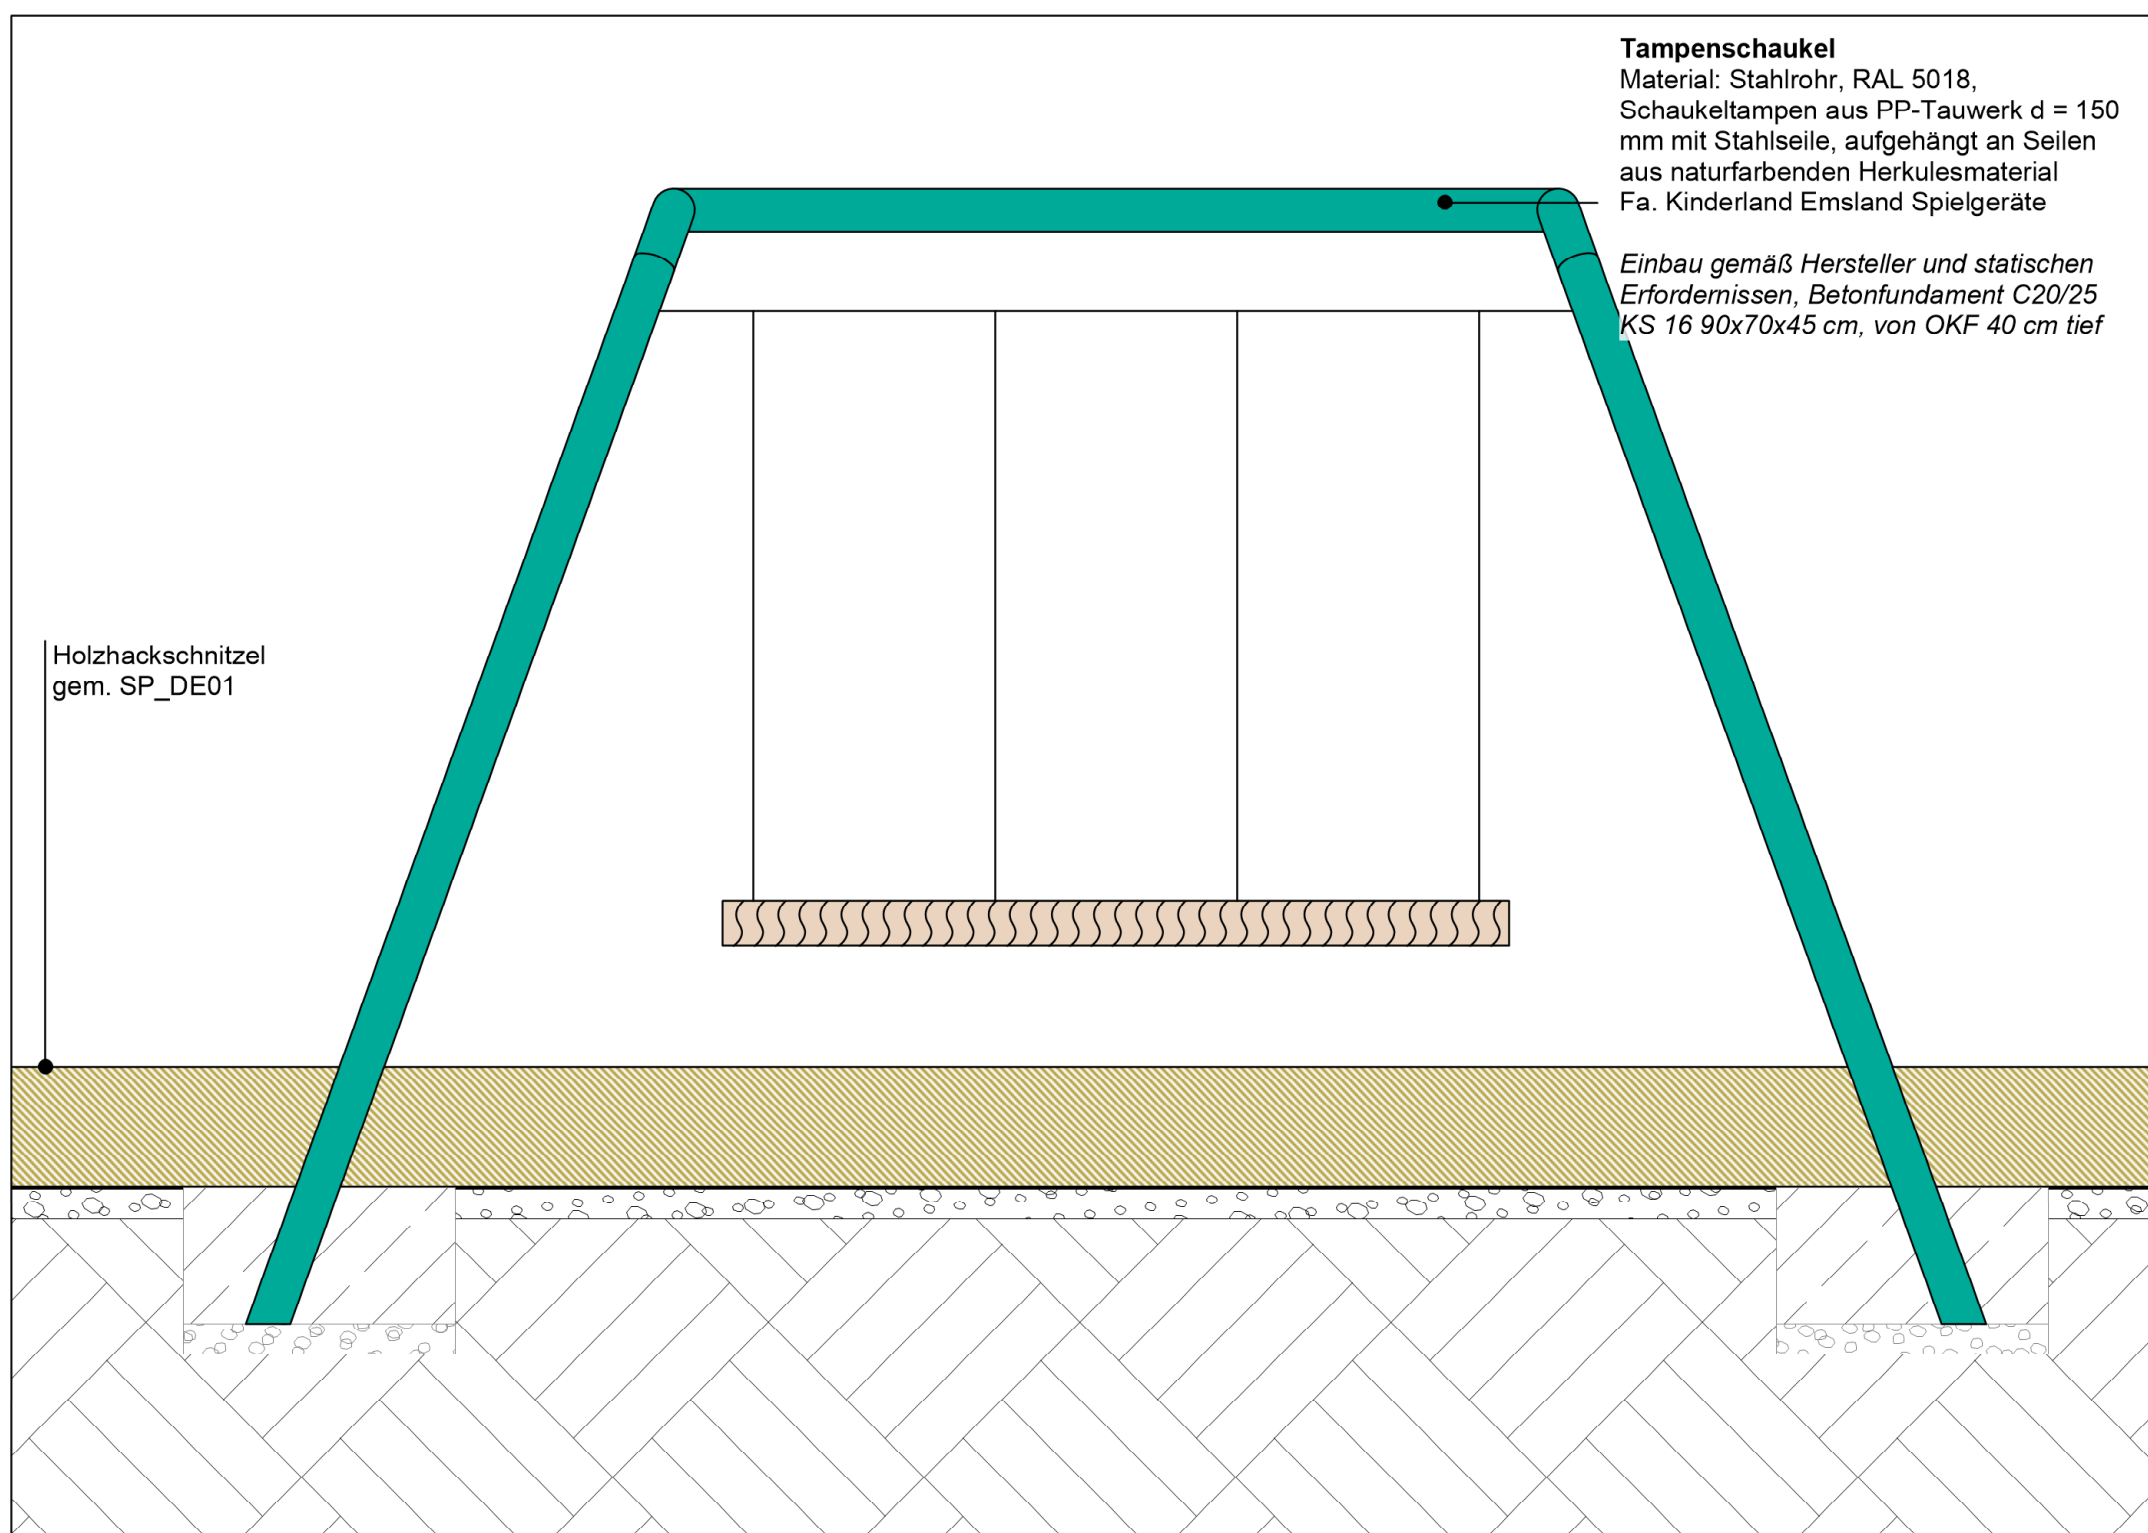


Detail Tampuschaukel M 1:25

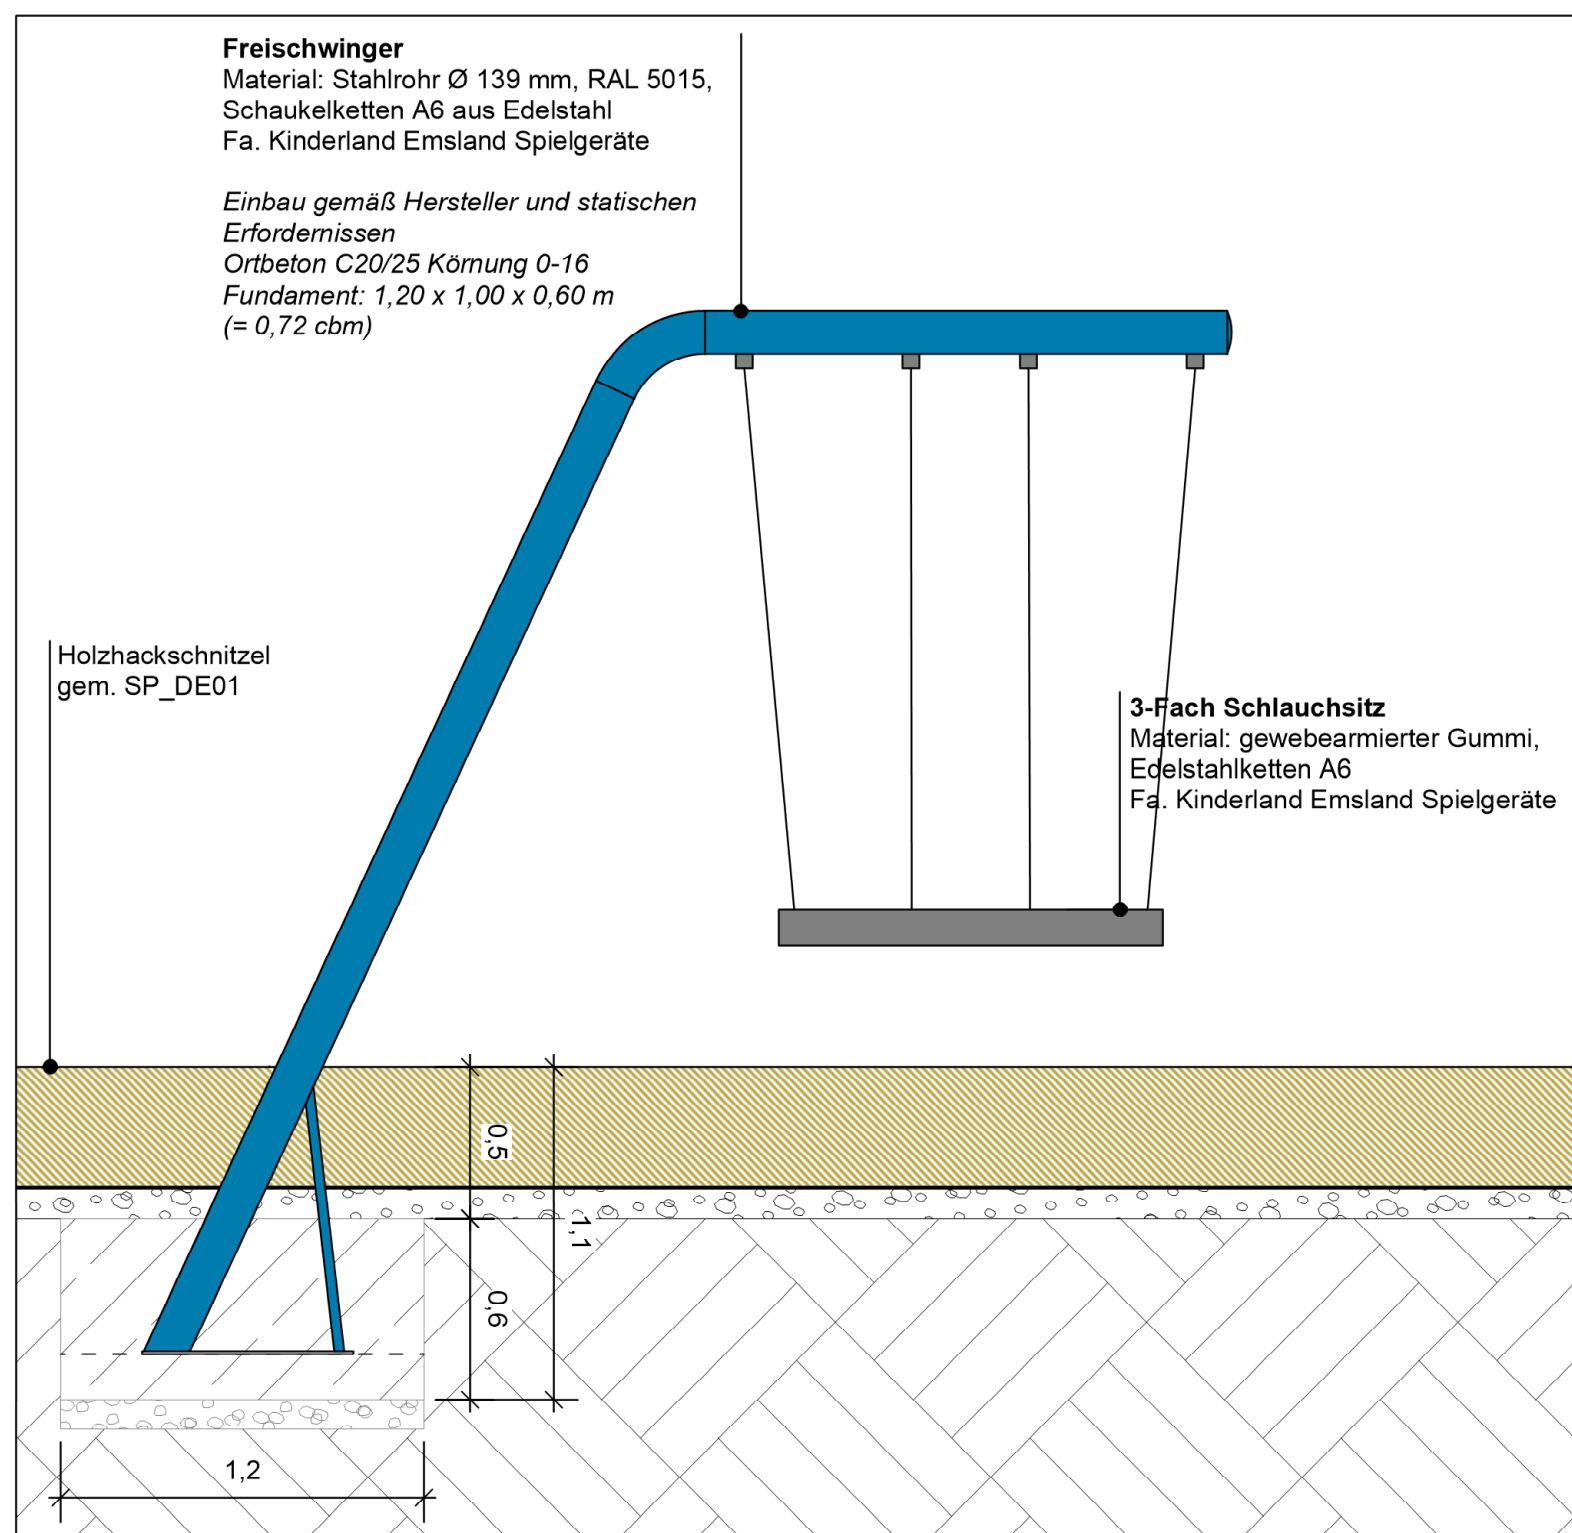


Detail Freischwinger mit 3-Fach Schlauchsitz M 1:25

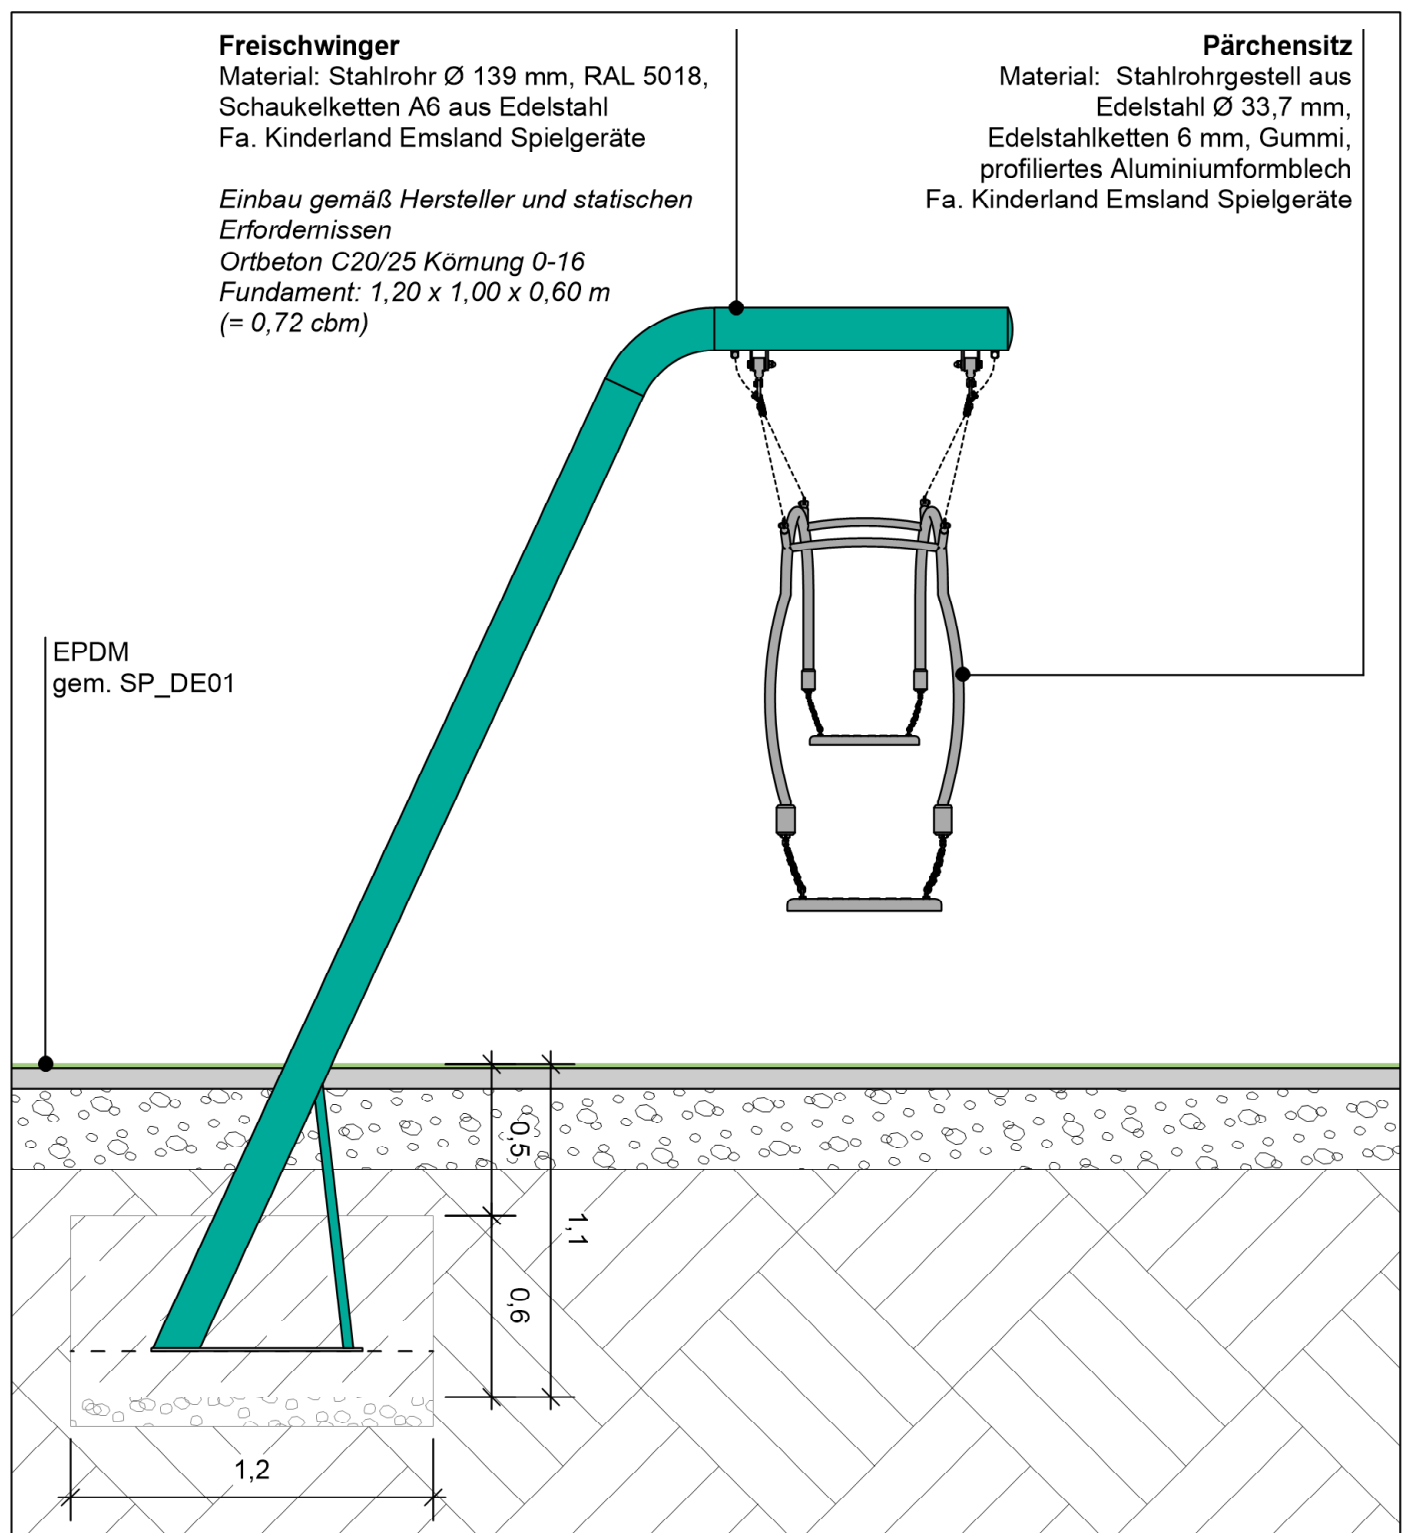


Detail Freischwinger mit Pärchensitz M 1:25

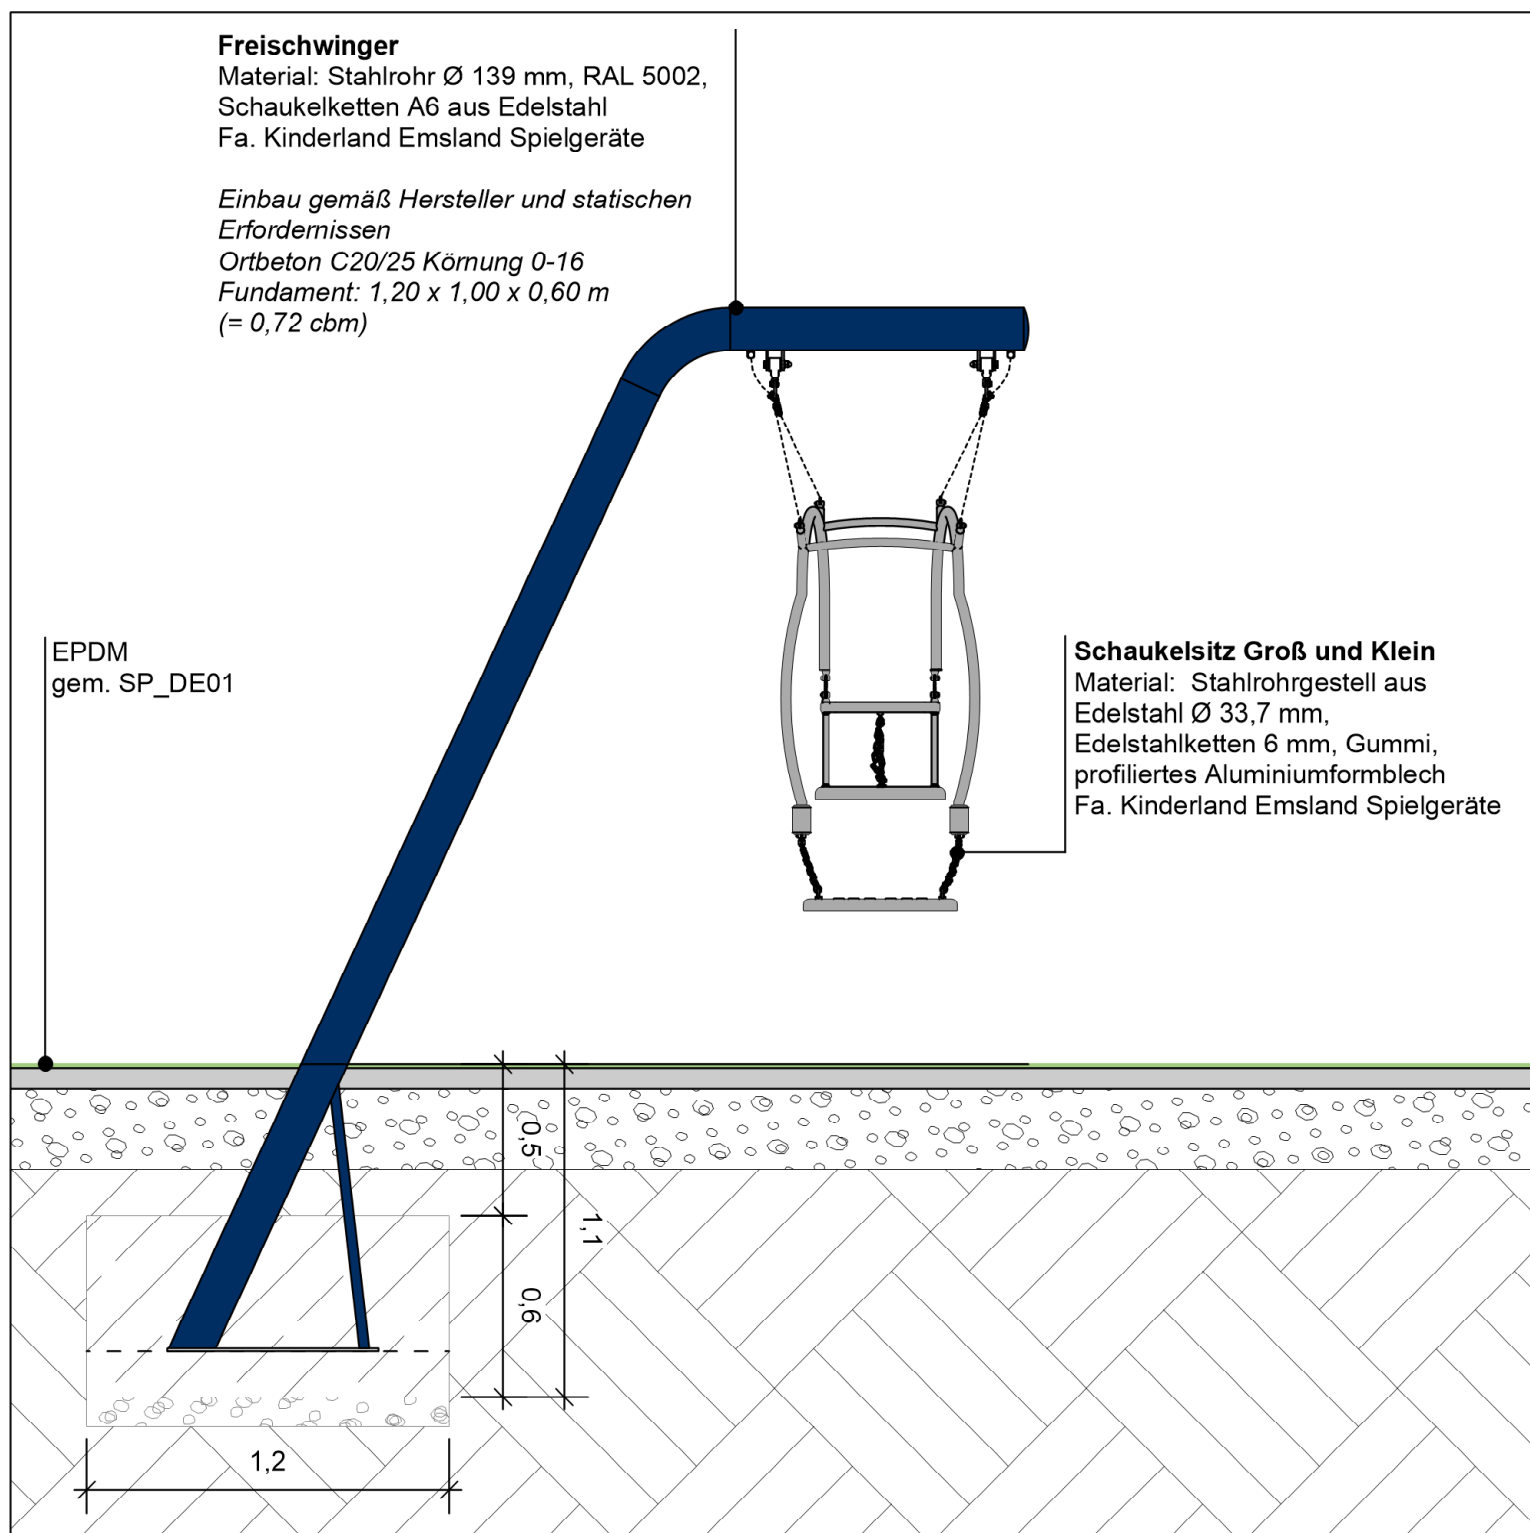

Detail Freischwinger mit Schaukelsitz Groß und Klein M 1:25

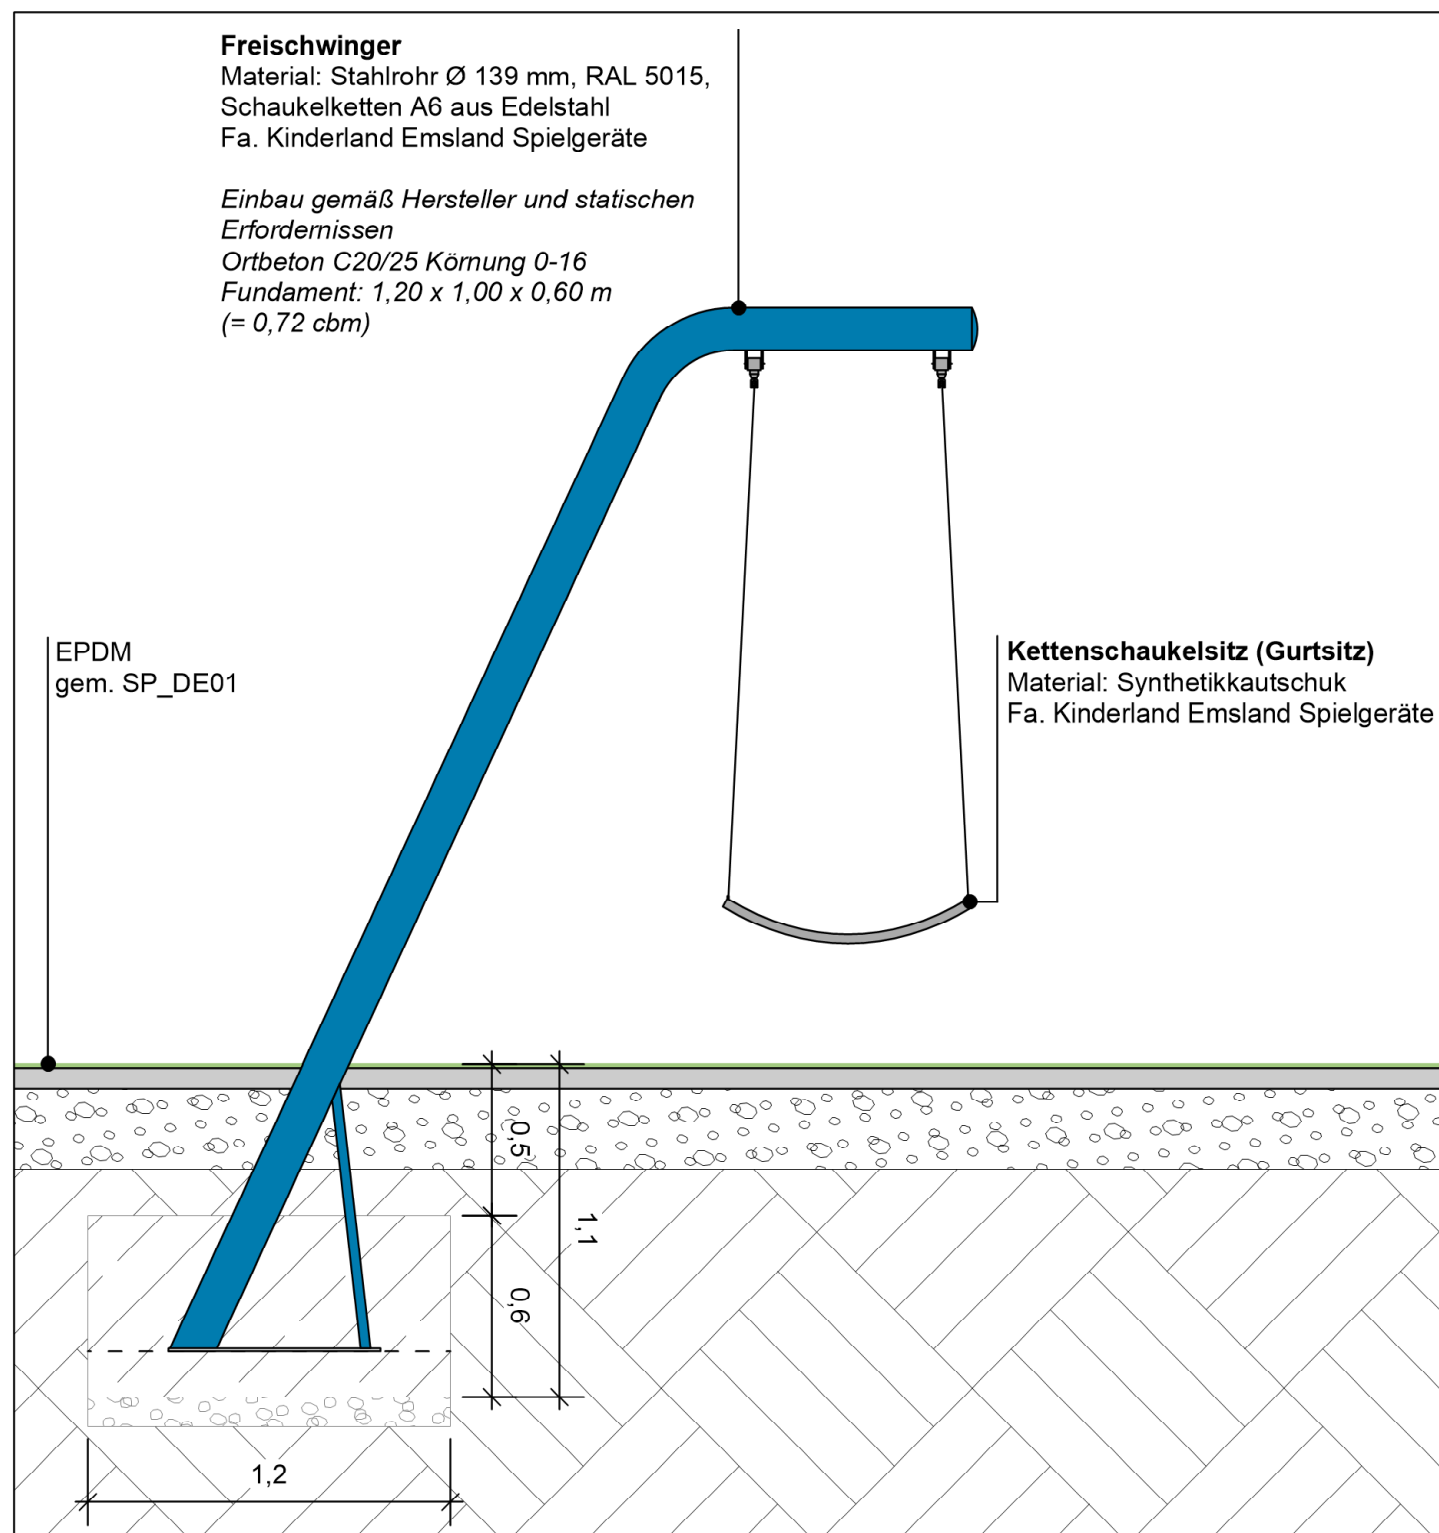

Detail Freischwinger mit Kettenschaukelsitz (Gurtsitz) M 1:25

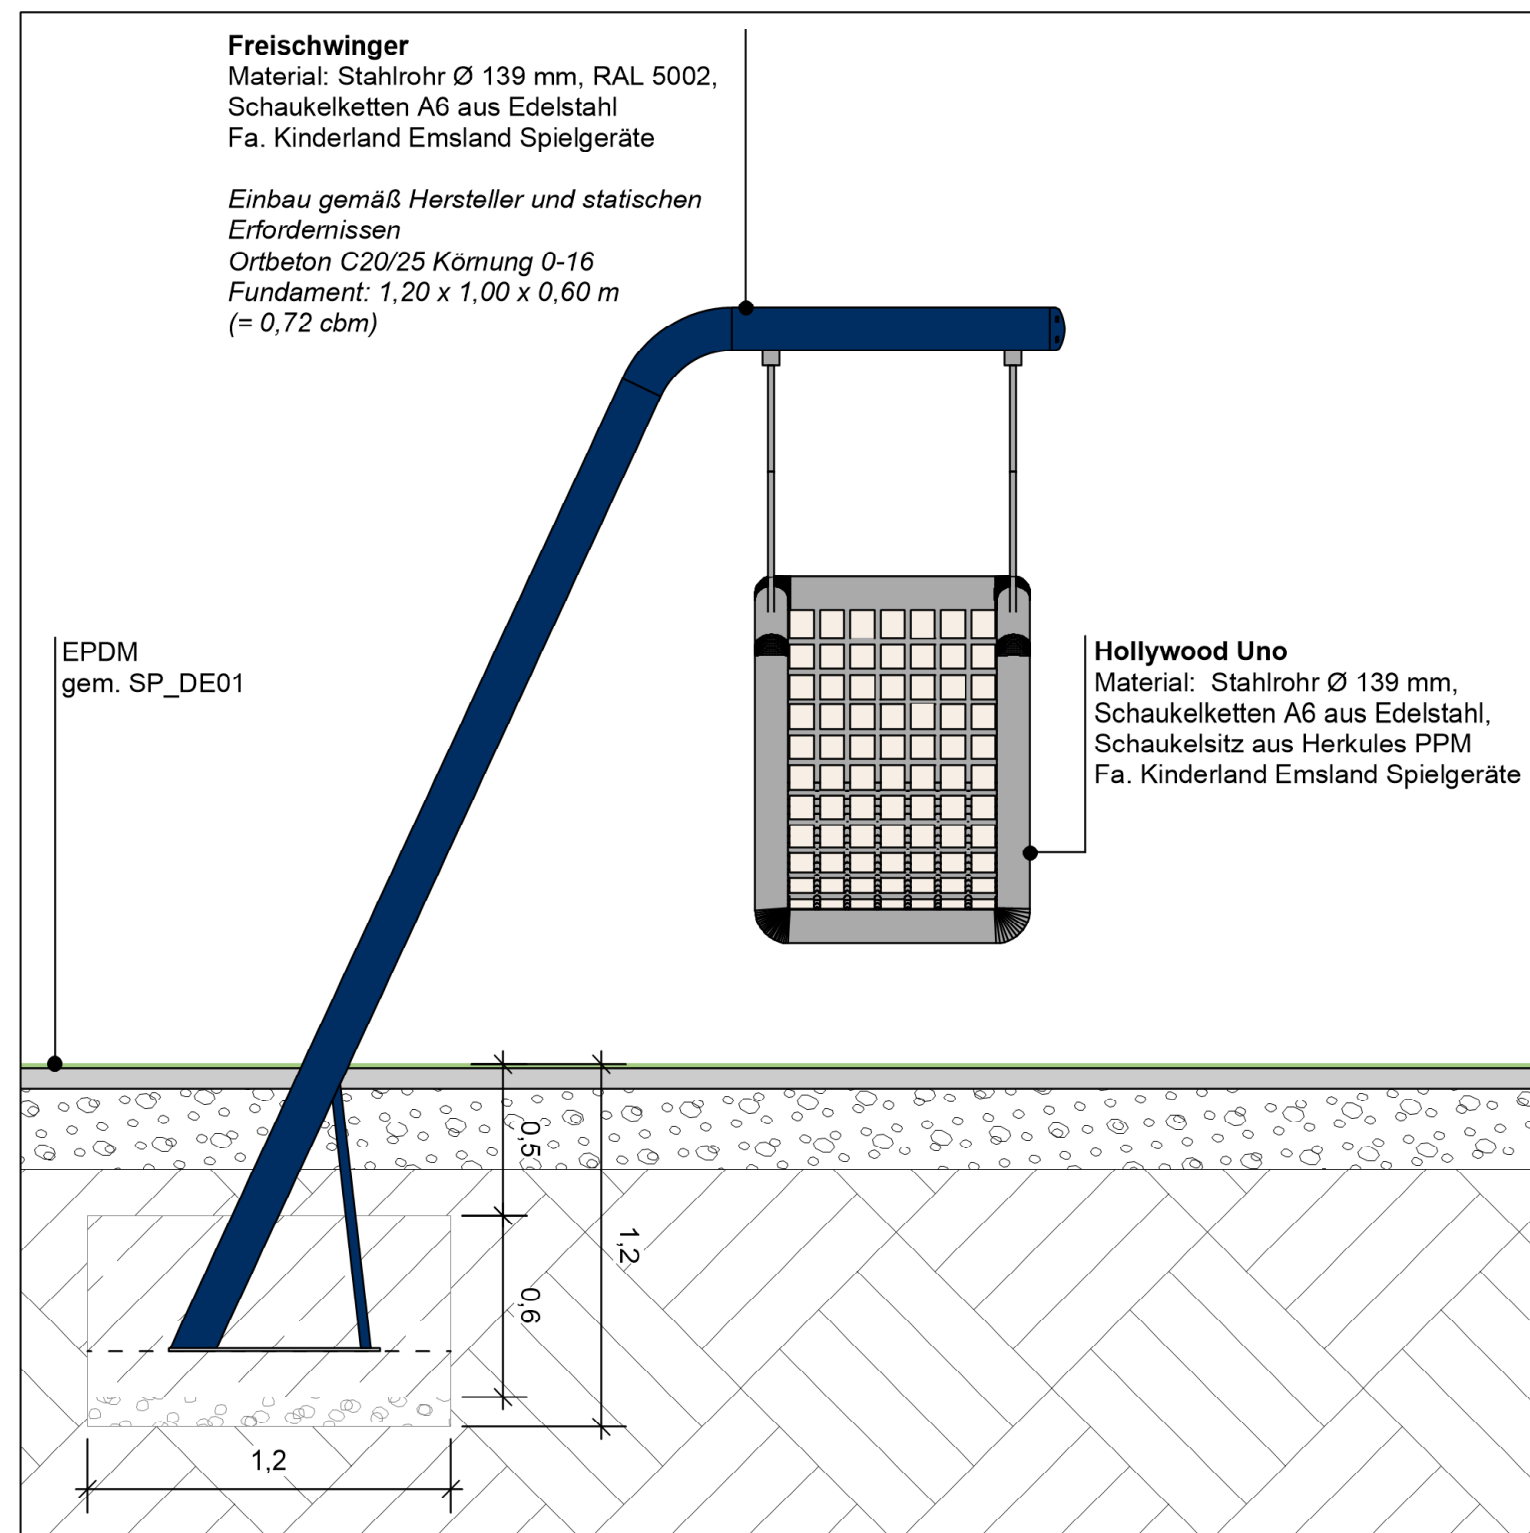

Detail Freischwinger mit Hollywood Uno M 1:25

Allgemeine Hinweise
Günstigste Stelle und vor Beginn der Arbeiten vom ausführenden Unternehmen eigenverantwortlich auf der Baustelle zu prüfen.
Maßstabangaben sind nicht mit der Objektskizze zu vergleichen. Für Maßstäbe haftet allein die ausführende Firma.
Die vorliegende Planung enthält teilweise Darstellungen anderer an der Planung fachlich Beteiligten, sowie die Lage von Vor- und Einbauangeboten, die nachträglich übernommen wurden. Die nachträglich übernommene Darstellung von Planungseinheiten Dritter dient nur zur Information und zum Verständnis.
Alle Planinhalte sind im Hinblick auf DIN-Normen, Richtlinien sowie statische und technische Erfordernisse von der ausführenden Firma zu prüfen. Änderungen im Rahmen dieser Planung dürfen die verantwortliche Idee in Form, Material und Gestalt und den Gestaltungswert nicht verändern. Einwände und Änderungen sind schriftlich vorzulegen und schriftlich freizugeben.
Plattenmaße sind Randmaße!
Alle Höhenangaben in DIN 900
Die Höhenangaben beziehen sich auf die Höhenangaben laut Vermessungsplan vom 22.11.2021 und 02.03.2022.
Die Stammpunktskizzen beziehen sich auf die Höhenangaben laut Vermessungsplan vom 11.04.2023.

Baumaßnahme	OT Garstedt, Norderstedt		
Projekttitel	Neugestaltung Willy-Brandt-Park		
Bauherr	Stadt Norderstedt vertreten durch die Oberbürgermeisterin Amt für Stadtentwicklung, Umwelt und Verkehr Rathausallee 50, 22846Norderstedt		
Außenanlagen	xx xxx PLAN ZUR KALKULATION xxx xx		
Fachplaner			
Erstellungsdatum:	Gezeichnet:	Geprüft:	Unterschrift:
07/07/2026	SAR/ ALI	MD	
Index	Datum	Bearbeiter	Änderungsbeschreibung
Phase/HAOI	Ausführungsplanung		
Planinhalt	Detail Wiesemische		
Projektkürzel	Plancodierung:		
2205_WBP	WBP_LPH5_BA3_WF_SP_DE04		
Format:	Maßstab:	Dateiname	
ISO A0	1/20/ 1/25/ 1/70	WBP_LPH5_BA3_WF_SP_DE04_Detail Wiesemische	