


Die vorhandenen Bodengrunderhältnisse sind relativ gleichmäßig. Die Schichten 4 und 5 werden abgetragen. Dagegen weisen die Schichten 6 und 7 eine ausreichende Tragfähigkeit und Durchlässigkeit auf. Gemäß dem Geotechnischen Bericht vom 19.07.2023, ausgestellt durch die Ingenieurgesellschaft für Grundbau und Umwelttechnik mbH, werden die vorhandenen Schichten im Rahmen der Baumaßnahmen wiederverwendet. Die genaue Aufteilung der Schichten und dessen geplante Wiederverwendung oder Abbruch sind dem Bericht zu entnehmen und in der Ausführung zu berücksichtigen. Im Rahmen der Baumaßnahmen ist eine übermäßige Bodenverdichtung der durchwurzelbaren Bodenschichten zu vermeiden.

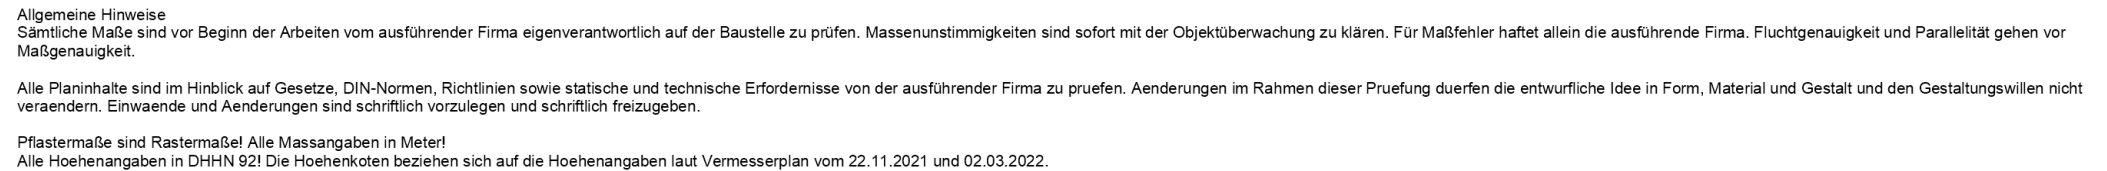

Projekttitel: Neugestaltung Willy-Brandt-Park							Plancodierung/ Dateiname:	
							WBP_LPH5_UE_DE08_WGWD	
Projektkürzel:	Format:	Maßstab:						
2205_WBP	ISO A4	1:25	Index	Datum	Bearbeiter	Änderungsbeschreibung		
XX xxxxxx PLAN ZUR KALKULATION xxxxxx XX						Bauherrin: Stadt Norderstedt vertreten durch die Oberbürgermeisterin Amt für Stadtentwicklung, Umwelt und Verkehr Rathausallee 50, 22846 Norderstedt	Gezeichnet: LIL	Datum Planerstellung 17/03/2023