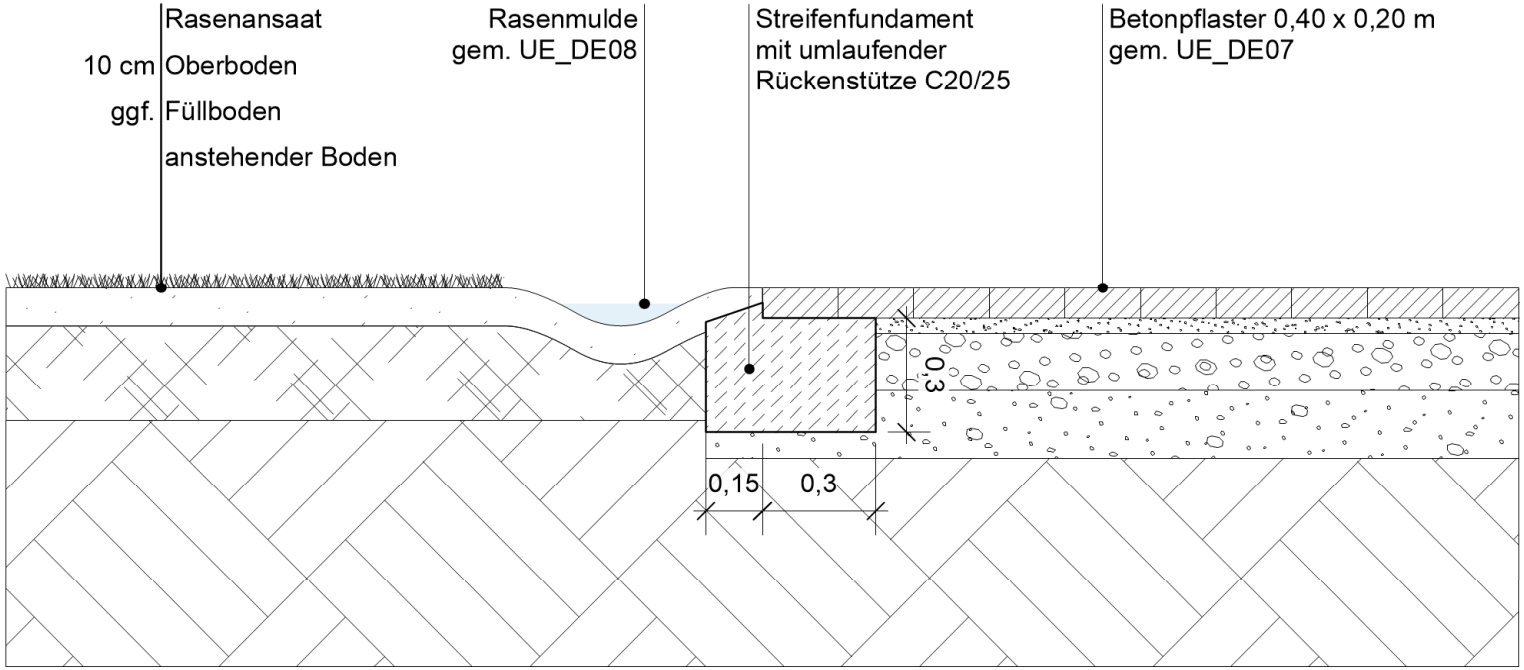

Übergang Naturrasen/ Pflaster

Allgemeine Hinweise
Sämtliche Maße sind vor Beginn der Arbeiten vom ausführender Firma eigenverantwortlich auf der Baustelle zu prüfen. Massenunstimmigkeiten sind sofort mit der Objektüberwachung zu klären. Für Maßfehler haftet allein die ausführende Firma. Fluchtgenauigkeit und Parallelität gehen vor Maßgenauigkeit.

Alle Planinhalte sind im Hinblick auf Gesetze, DIN-Normen, Richtlinien sowie statische und technische Erfordernisse von der ausführender Firma zu pruefen. Aenderungen im Rahmen dieser Pruefung duerfen die entwurfliche Idee in Form, Material und Gestalt und den Gestaltungswillen nicht veraendern. Einwaende und Aenderungen sind schriftlich vorzulegen und schriftlich freizugeben.

Pflastermaße sind Rastermaße! Alle Massangaben in Meter!
Alle Hoehenangaben in DHHN 92! Die Hoehenkoten beziehen sich auf die Hoehenangaben laut Vermesserplan vom 22.11.2021 und 02.03.2022.

Projekttitel:
Neugestaltung Willy-Brandt-Park

Projektkürzel:	Format:	Maßstab:	Index	Datum	Bearbeiter	Änderungsbeschreibung
2205_WBP	ISO A4	1:20				

Plancodierung/ Dateiname:
WBP_LPH5_UE_DE09_Einfassung Betonpflaster

xxxxxxxxxxxxxxxxxxxxxxxxxxxxxxxxxxxxxxxxxxxxxxxxxxxxxxxxxxxxxxxx
xxxxxx PLAN ZUR KALKULATION xxxxxx
xxxxxxxxxxxxxxxxxxxxxxxxxxxxxxxxxxxxxxxxxxxxxxxxxxxxxxxxxxxxxxxx

Bauherrin: Stadt Norderstedt vertreten durch die Oberbürgermeisterin
Amt für Stadtentwicklung, Umwelt und Verkehr
Rathausallee 50, 22846 Norderstedt

Gezeichnet: LIL/ ALI

Datum Planerstellung: 02/07/2026