



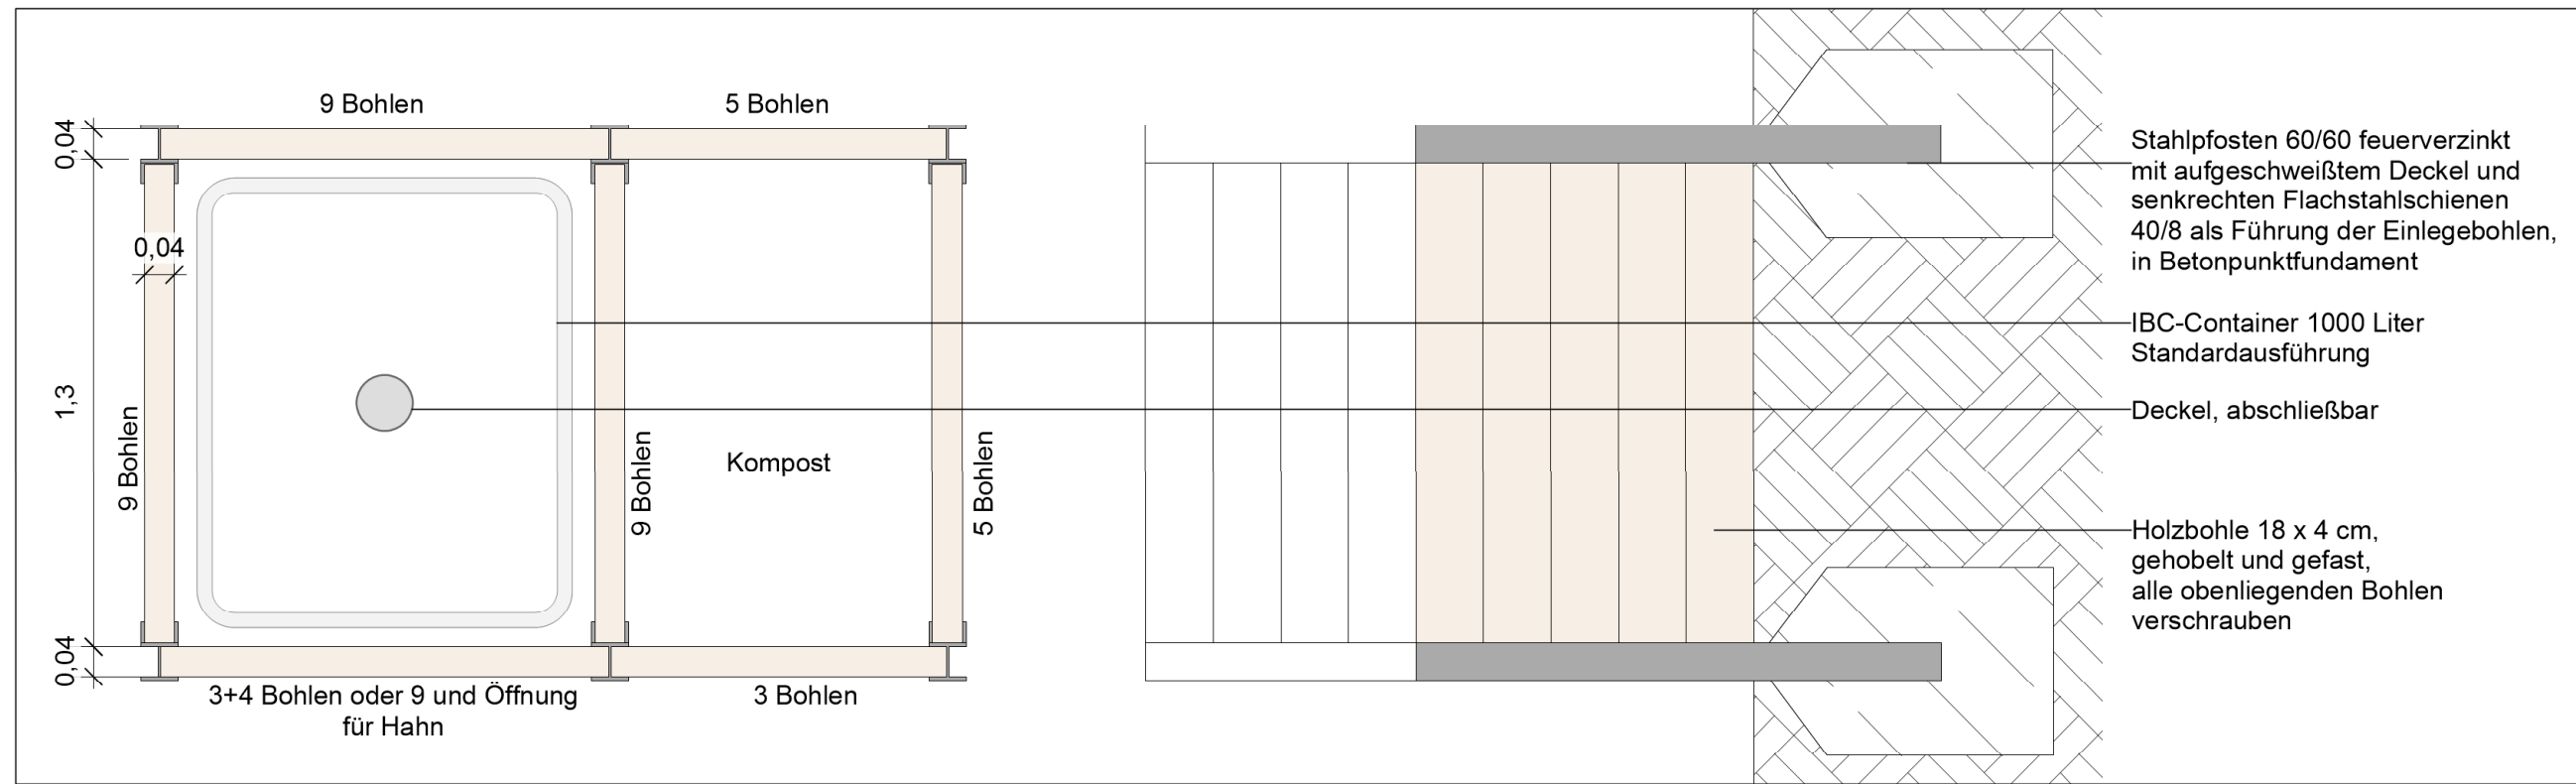

Draufsicht Einhausung M 1:20

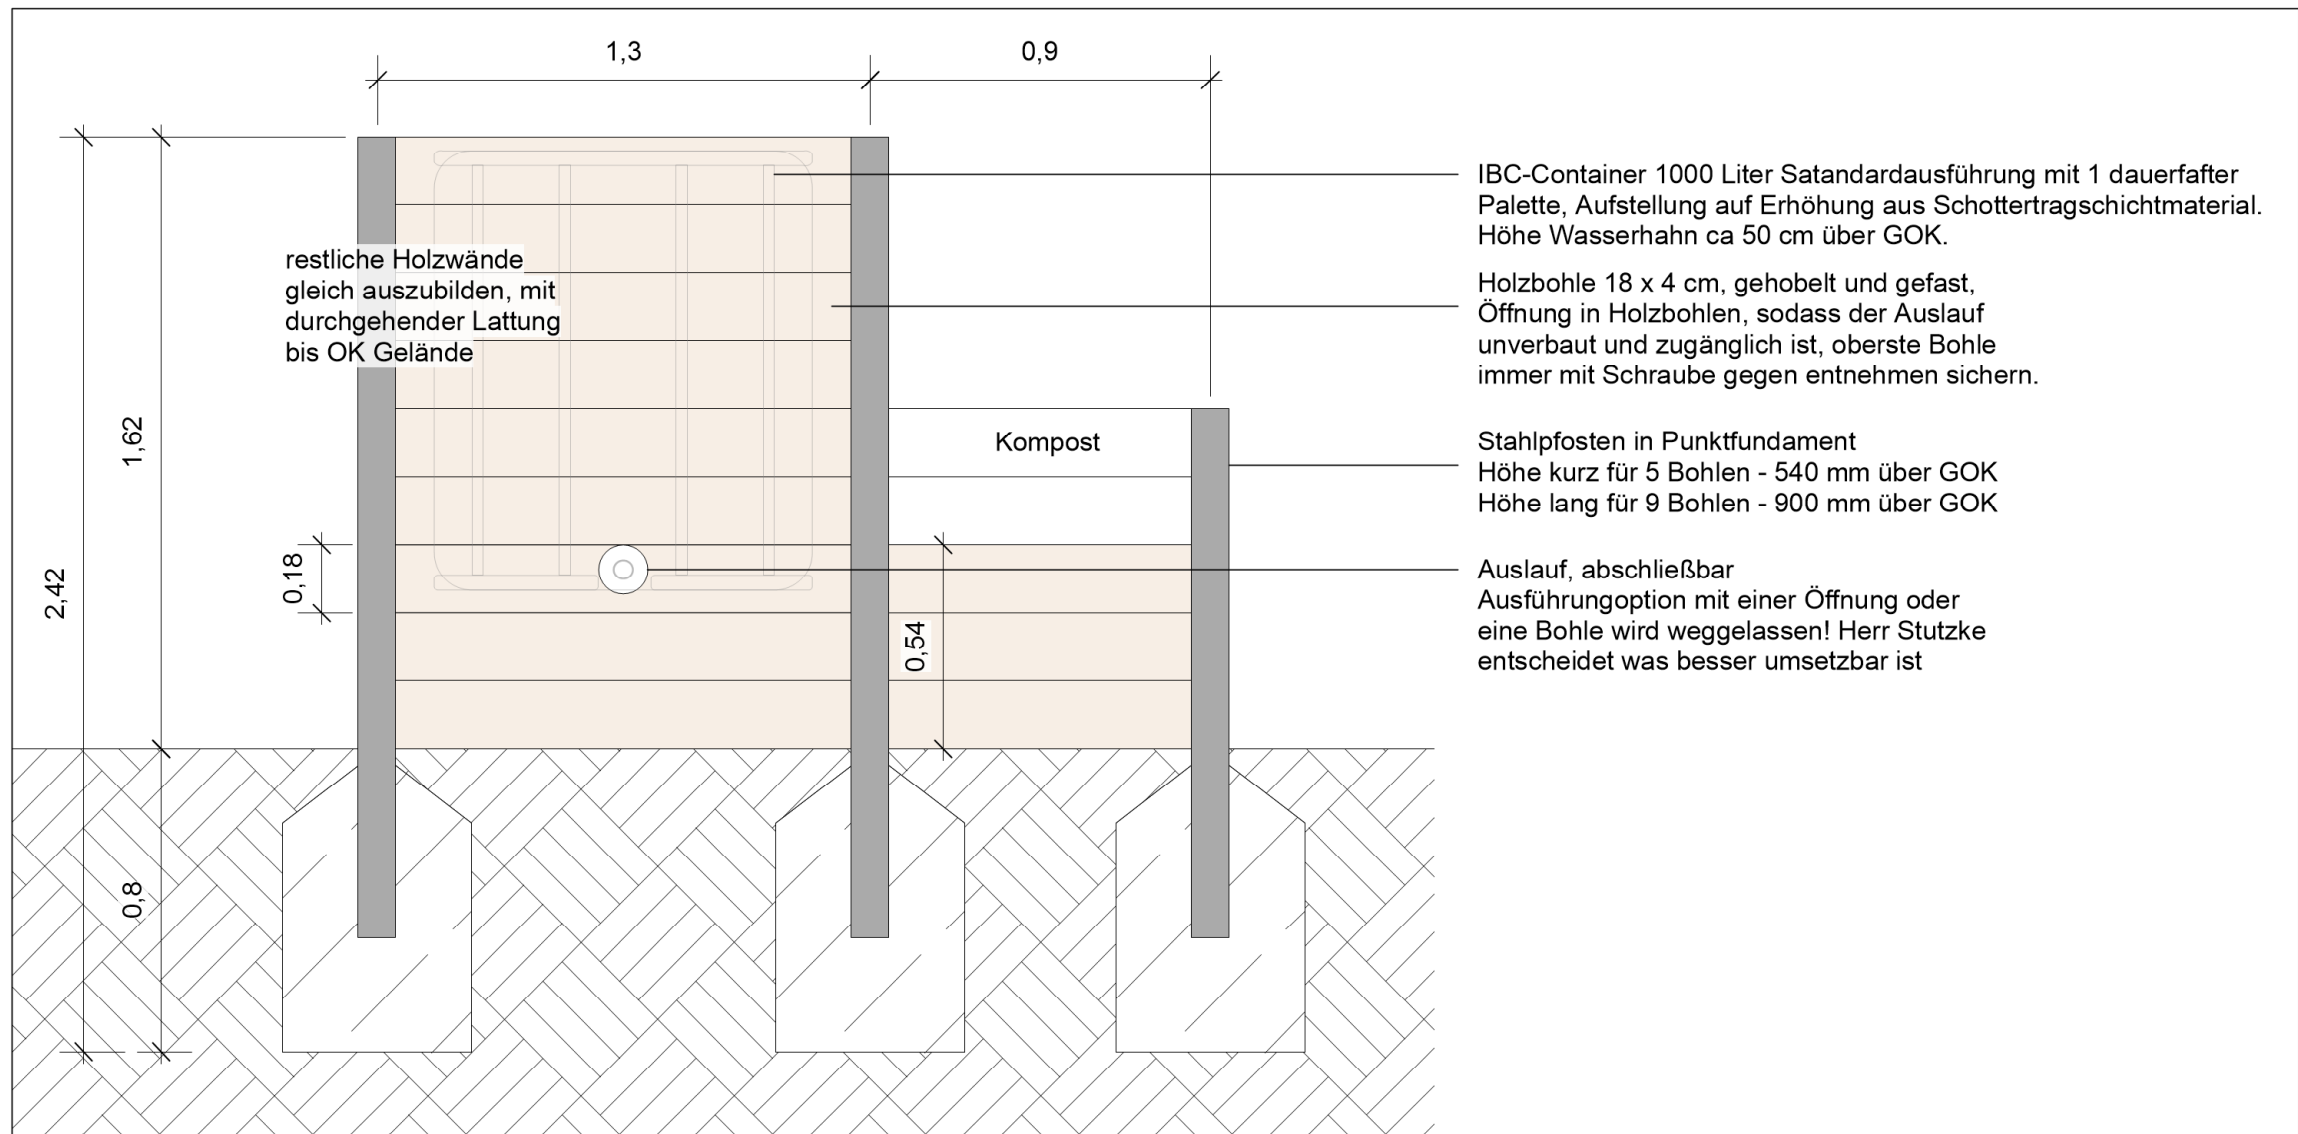

Allgemeine Hinweise
Sämtliche Maße sind vor Beginn der Arbeiten vom ausführenden Firma eigenverantwortlich auf der Baustelle zu prüfen. Massennunstmigkeiten sind sofort mit der Objektbewachung zu klären. Für Maßfehler haftet allein die ausführende Firma. Fluchtgenauigkeit und Parallelität gehen vor Maßgenauigkeit.

Die vorliegende Planung enthält teilweise Darstellungen anderer an der Planung fachlich Beteiligten, sowie die Lage von Ver- und Entsorgungsleitungen, die nachrichtlich übernommen wurden. Die nachrichtlich übernommene Darstellung von Planungsinhalten Dritter dient nur zur Information und zum Verständnis.

Alle Plannhalte sind im Hinblick auf Gesetze, DIN-Normen, Richtlinien sowie statische und technische Erfordernisse von der ausführenden Firma zu prüfen. Änderungen im Rahmen dieser Prüfung dürfen die erwerbsliche Idee in Form, Material und Gestalt und den Gestaltungswillen nicht verändern. Einwände und Änderungen sind schriftlich vorzulegen und schriftlich freizugeben.

Plastermaße sind Rastermaße!
Alle Massangaben in Meter
Alle Höhenangaben in DIN-N 92!
Die Hoehenkoten beziehen sich auf die Hoehenangaben laut Vermessungsplan vom 22.11.2021 und 02.03.2022.
Die Stammlufspunktkothen beziehen sich auf die Hoehenangaben laut Vermessungsplan vom 04.2023

[illegible]