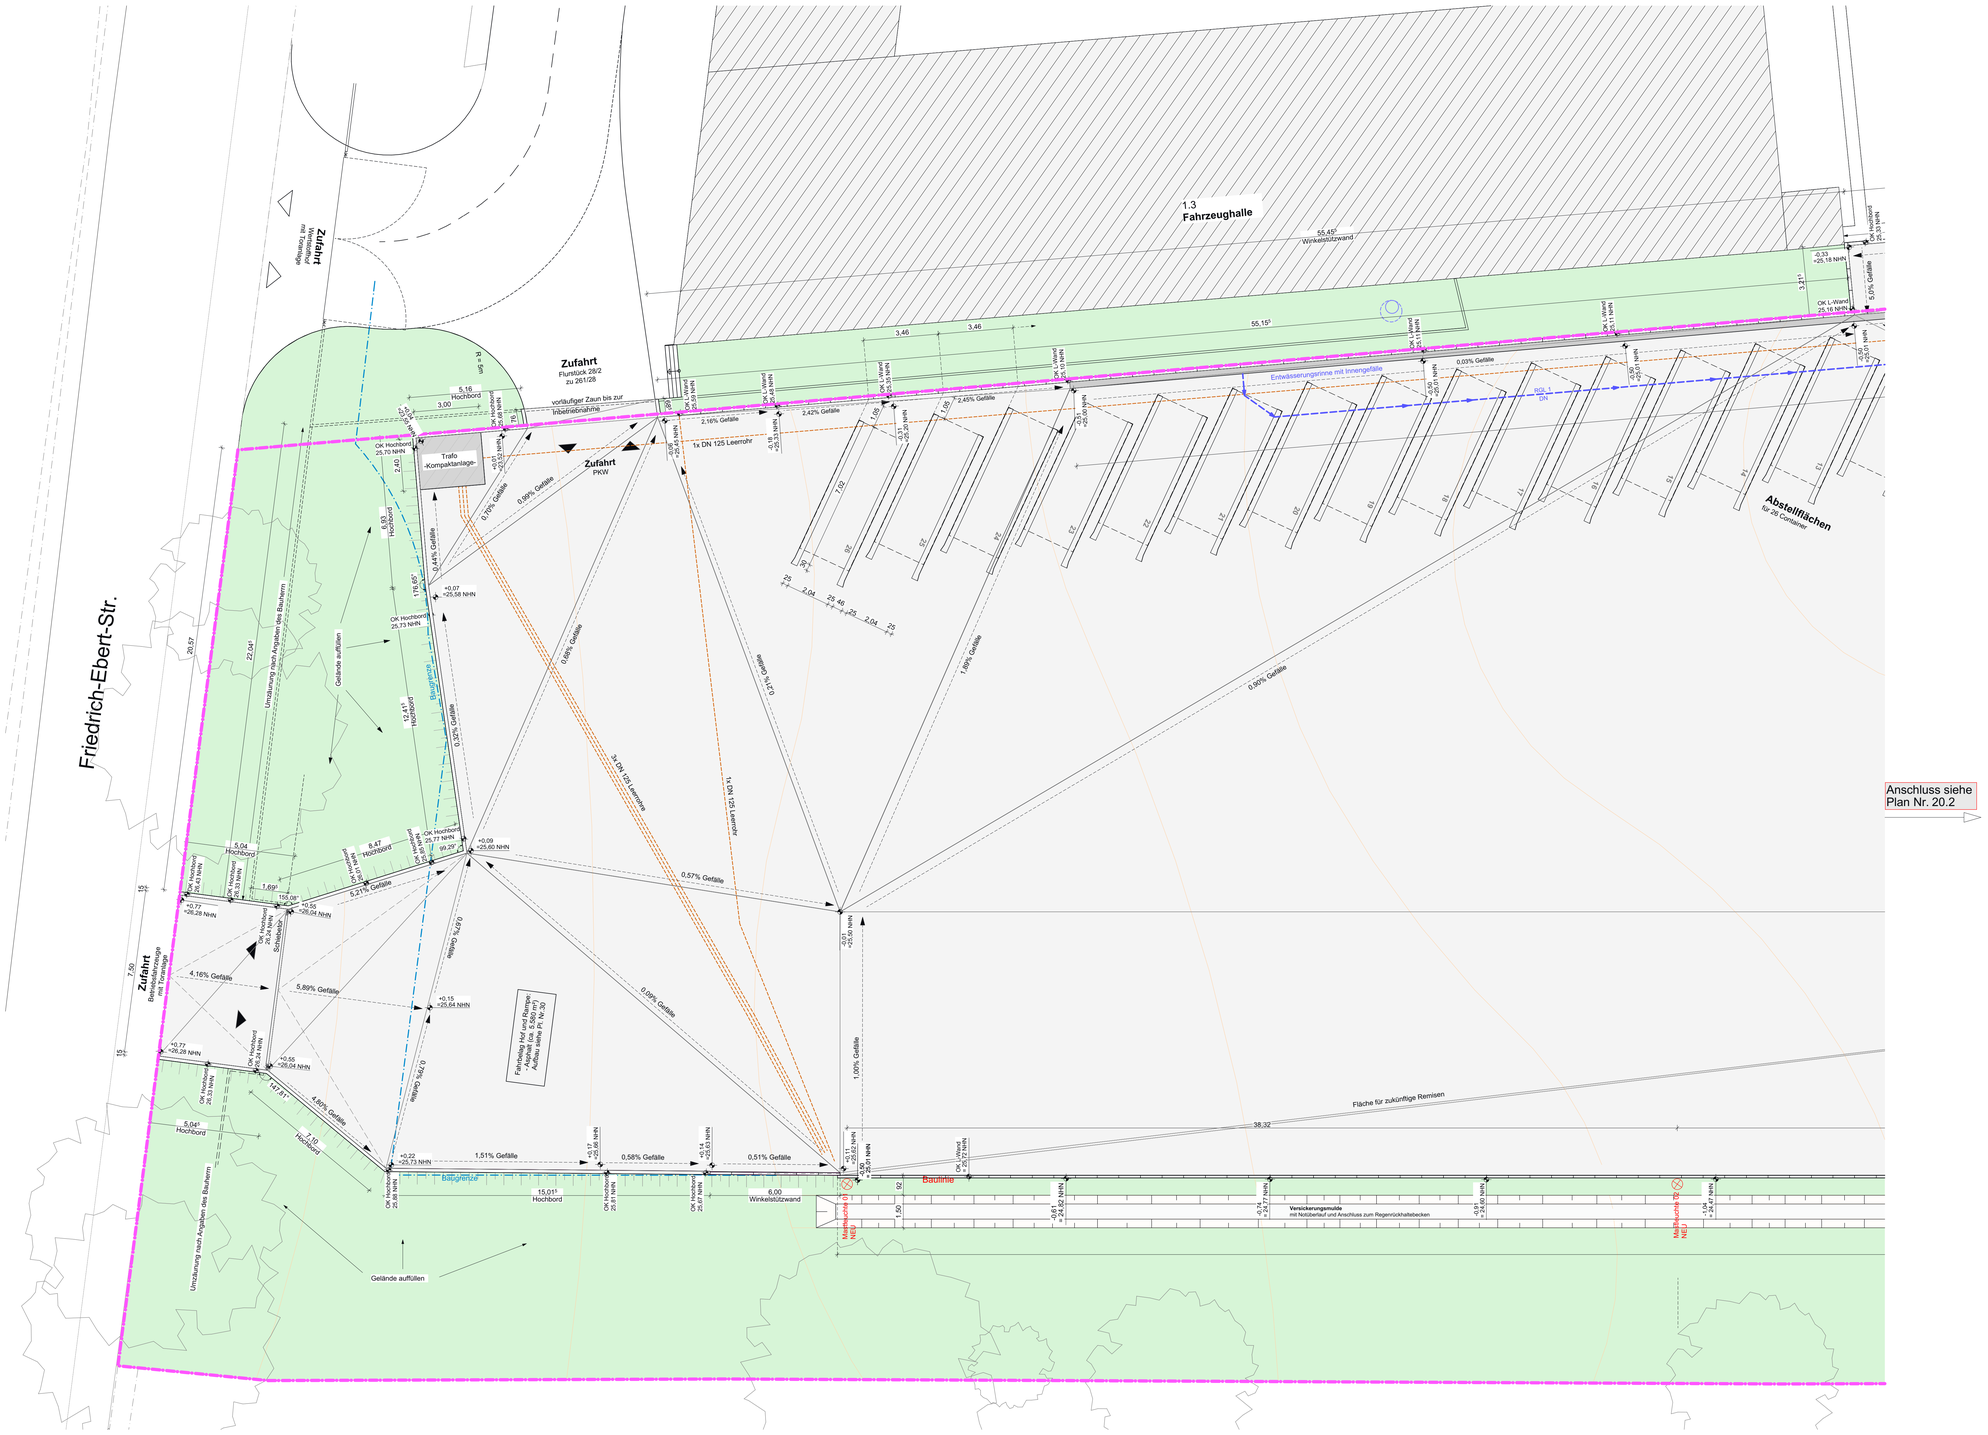

Legende Aussenanlagen

- Flurstücke
- Grundstücksgrenze
- Beleuchtung
- Schacht / Hofeinlauf
- Zaunanlage
- Schiebetoranlage
- Leitplanke
- Tiefbord
- Hochbord
- Winkelstützwand
- Böschung
- Mauer
- PKW - Stellplatz
- Fahrradstellplatzanlage
- Parkplatzanlage
  Wasserdurchlässiger Stein
- Fahrwege
  Betonpflaster Waba
- Fahrwege
  Asphalt
- Gehwege
  Betonpflaster Rechteck
- Kiesstreifen
- Baum
- Büsche Knick
- Hecke
- Begrünung
- Gebäude
- Dachaufbauten
- Versickerungsmulde
- 1.0% Gefälle — Oberflächengefälle in Prospekt
- 25.00 NHN — Höhenangabe geplant
- 25.00 NHN — Höhenangabe Bestand

Legende Entwässerung

- DN 125 / DN 150 / 1:60 — Regenwassergrundleitung
- DN 150 / 1:60 — Schmutzwassergrundleitung
- Regenwasserleitung unter Rohfußboden
- Schmutzwasserleitung unter Rohfußboden
- Regenwasserleitung unter Decke ü.Kopf
- Schmutzwasserleitung unter Decke ü.Kopf
- Abbruch
- Drainageleitung
- RFL1 — Regenfallleitung
- DE — Dacheinlauf
- HE — Hofeinlauf
- BE 2 — Bodeneinlauf
- R1 D+4,30 S+3,23 — Regenwasserschacht mit Höhenangabe
- S1 D+4,30 S+3,23 — Schmutzwasserschacht mit Höhenangabe

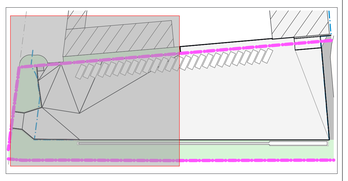

Index	Änderungen	Dat. gez.
A	Remisen entfernt, Hofplatz bearbeitet, Winkelstützen hinzugefügt	30.09.25 SHa

ALLE MASSE SIND AM BAU ZU PRÜFEN !

PROJEKT: **Neubau von Remisen**

BAUORT: **Friedrich-Ebert-Str. 76**
22846 Norderstedt

BAUHERR: **Betriebsamt Stadt Norderstedt**

Rathausallee 50
22846 Norderstedt

BETRIEBSAMT Stadt Norderstedt

BEZEICHNUNG: **AUSFÜHRUNG** — Aussenanlagenplan (Teil 1)

PLANNR.:	1209/24 - 20.1A	GEZEICHNET:	19.02.2025 SHa
MASSSTAB:	1:100	ÄNDERUNGEN:	30.09.2025 SHa

VORABZUG!

ARCHITEKT:
industrie planung
architekten und ingenieure gmbh
flachsland 10 . . D-22083 hamburg
tel.040/2274260 . . fax.040/2208547
email: info@ip-hamburg.com