




Legende Aussenanlagen

- Flurstücke
- Grundstücksgrenze
- Beleuchtung
- Schacht / Hofentlauf
- Zaunanlage
- Schiebetoranlage
- Leitplanke
- Tiefbord
- Hochbord
- Winkelstützwand
- Böschung
- Mauer
- PKW - Stellplatz
- Fahrradstellplatzanlage
- Parkplatzanlage
- Flussuntergraben
- Fahrtweg
- Besuchter Weg
- Fahrtweg
- Grünfläche
- Grünfläche
- Kiesstreifen
- Baum
- Blaue Kriech
- Hecke
- Begrünung
- Gebäude
- Dachaufbauten
- Versickerungsmulde
- Oberflächenentwässerung
- Höhenangabe geplant
- Höhenangabe Bestand

Legende Entwässerung

- Regenwassergrundleitung
- Schmutzwassergrundleitung
- Regenwasserleitung unter Rohfußboden
- Schmutzwasserleitung unter Rohfußboden
- Regenwasserleitung unter Decke 0 Kopf
- Schmutzwasserleitung unter Decke 0 Kopf
- Abbruch
- Drainageleitung
- Regenfalleitung
- RFL1
- DE
- HE
- BE 2
- R1 D=4.30 S=1.23
- S1 D=4.30 S=1.23
- Regenwasserschacht mit Höhenangabe
- Schmutzwasserschacht mit Höhenangabe

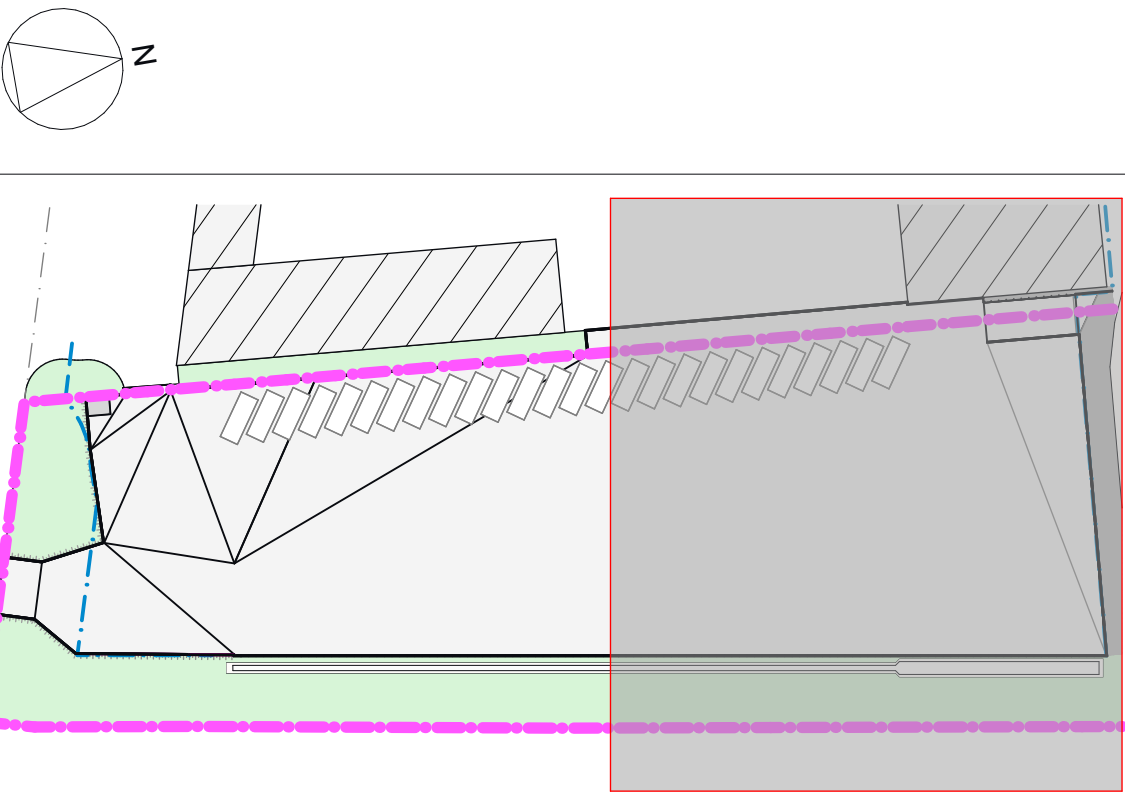

A	Remisen entfernt, Hofplatz bearbeitet, Winkelstützen hinzugefügt	30.09.25 SHa
Index	Änderungen	Def. gez.

ALLE MASSE SIND AM BAU ZU PRÜFEN !

PROJEKT:**Neubau von Remisen**

BAUORT:**Friedrich-Ebert-Str. 76
22846 Norderstedt**

BAUHERR:**Betriebsamt Stadt Norderstedt**

BEZEICHNUNG:**Aussenanlagenplan (Teil 2)**

PLANNR.:1209/24-2024

GEZEICHNET:19.02.2025 SHa

MASSSTAB:1:100

ÄNDERUNGEN:30.09.2025 SHa

ARCHITEKT:**industrie planung**
architekten und ingenieure gmbh
flischland 10 · D-22063 hamburg
tel. 040/2374280 · fax 040/2308547
email: info@ip-hamburg.com

RAUSHAUS 50
22846 Norderstedt

**BETRIEBSAMT**
Stadt Norderstedt

ALLE MASSE SIND AM BAU ZU PRÜFEN !

