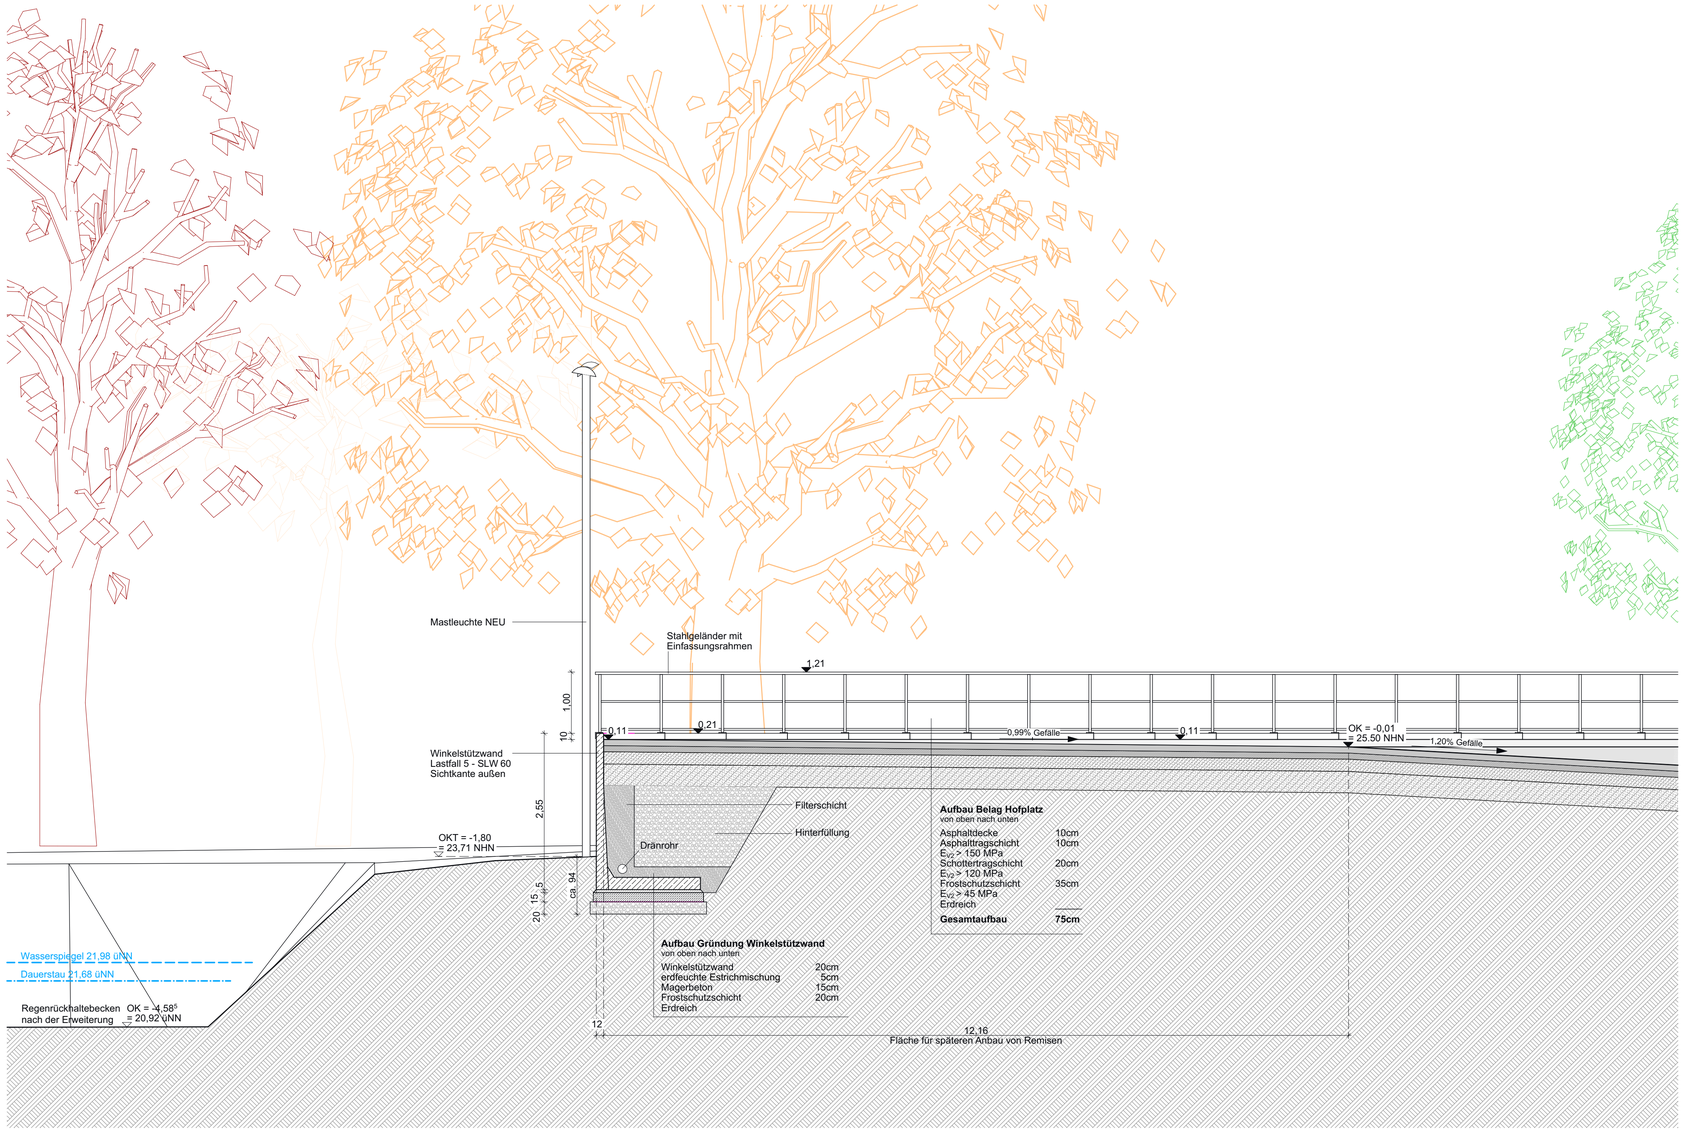

Legende

- Vorhandene Bauteile
- Neue Bauteile
- Abbruch
- Stahlbeton
- Beton unbewehrt / Estrich
- Stahlbeton Fertigteil
- Porenbeton
- Kalksandstein / Mauerwerk
- Putz
- Dämmung weich
- Dämmung hart
- Leichtbauwand
- Holz
- Stahl
- Fliesen
- Kies
- Gewachsener Boden
- Abdichtungsbahn
- Trapezblech
- Oberlicht (OL / RWA)
- Tür mit Glasausschnitt
- OKFF ±0.00 — Oberkante Fertigfußboden
- OKRF -0.12 — Oberkante Rohfußboden
- Kennzeichnung Änderungen

N

Index	Änderungen	Dat. gez.
B	Remisen entfernt, Hofplatz bearbeitet, Winkelstützen hinzugefügt	30.09.25 SHa
A	Änderungen gem. Besprechung vom 08.04.2025	16.04.25 SHa

ALLE MASSE SIND AM BAU ZU PRÜFEN !

PROJEKT: **Neubau von Remisen**

BAUORT: **Friedrich-Ebert-Str. 76**
22846 Norderstedt

BAUHERR: **Betriebsamt Stadt Norderstedt**

Rathausallee 50
22846 Norderstedt

BEZEICHNUNG: **AUSFÜHRUNG** Schnitt B-B

PLANNR.:	1209/24 - 31B	GEZEICHNET:	29.01.2025 SHa
MASSSTAB:	1:50	ÄNDERUNGEN:	30.09.2025 SHa

ARCHITEKT:
industrie planung
architekten und ingenieure gmbh
flachsland 10 . D-22083 hamburg
tel.040/2274260 . fax.040/2208547
email: info@ip-hamburg.com

VORABZUG!