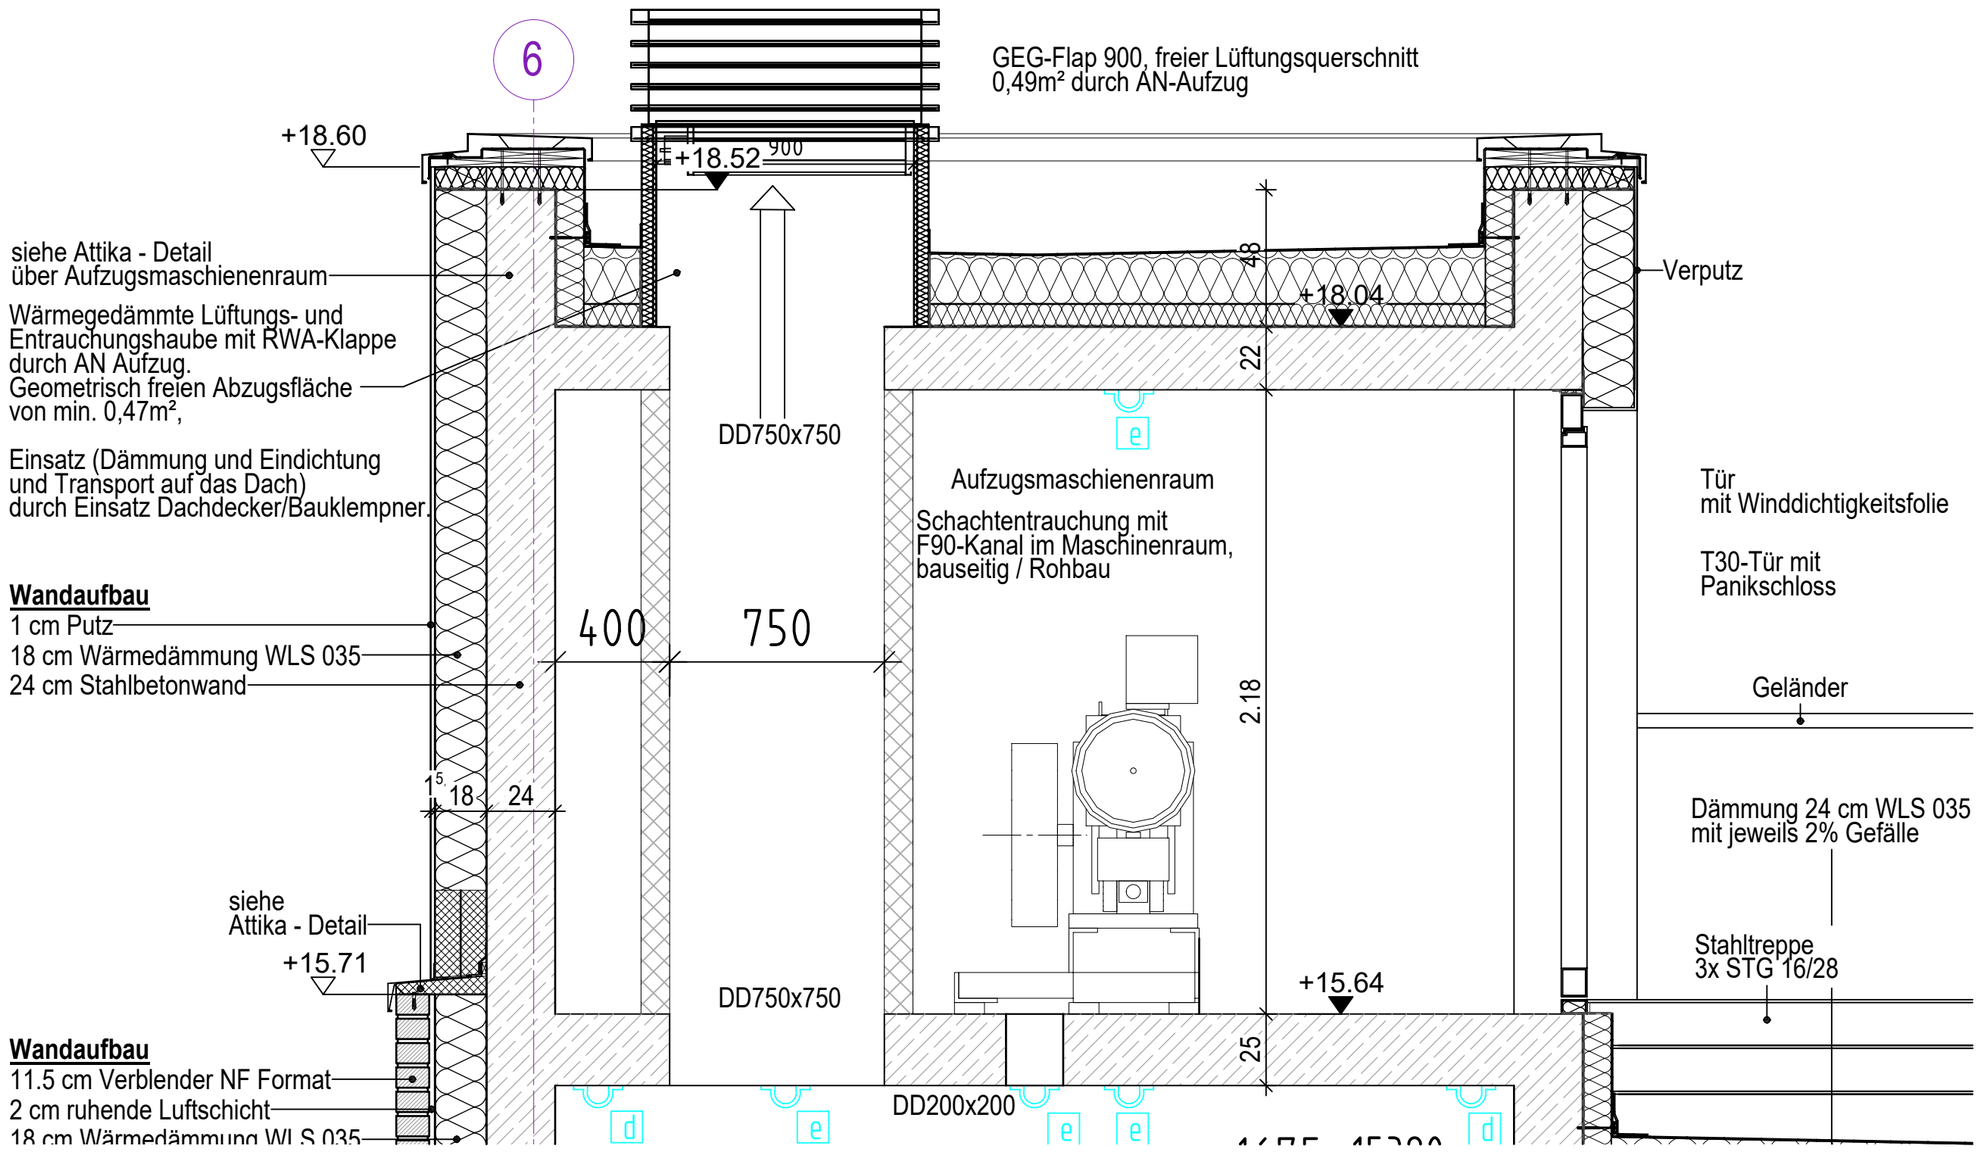

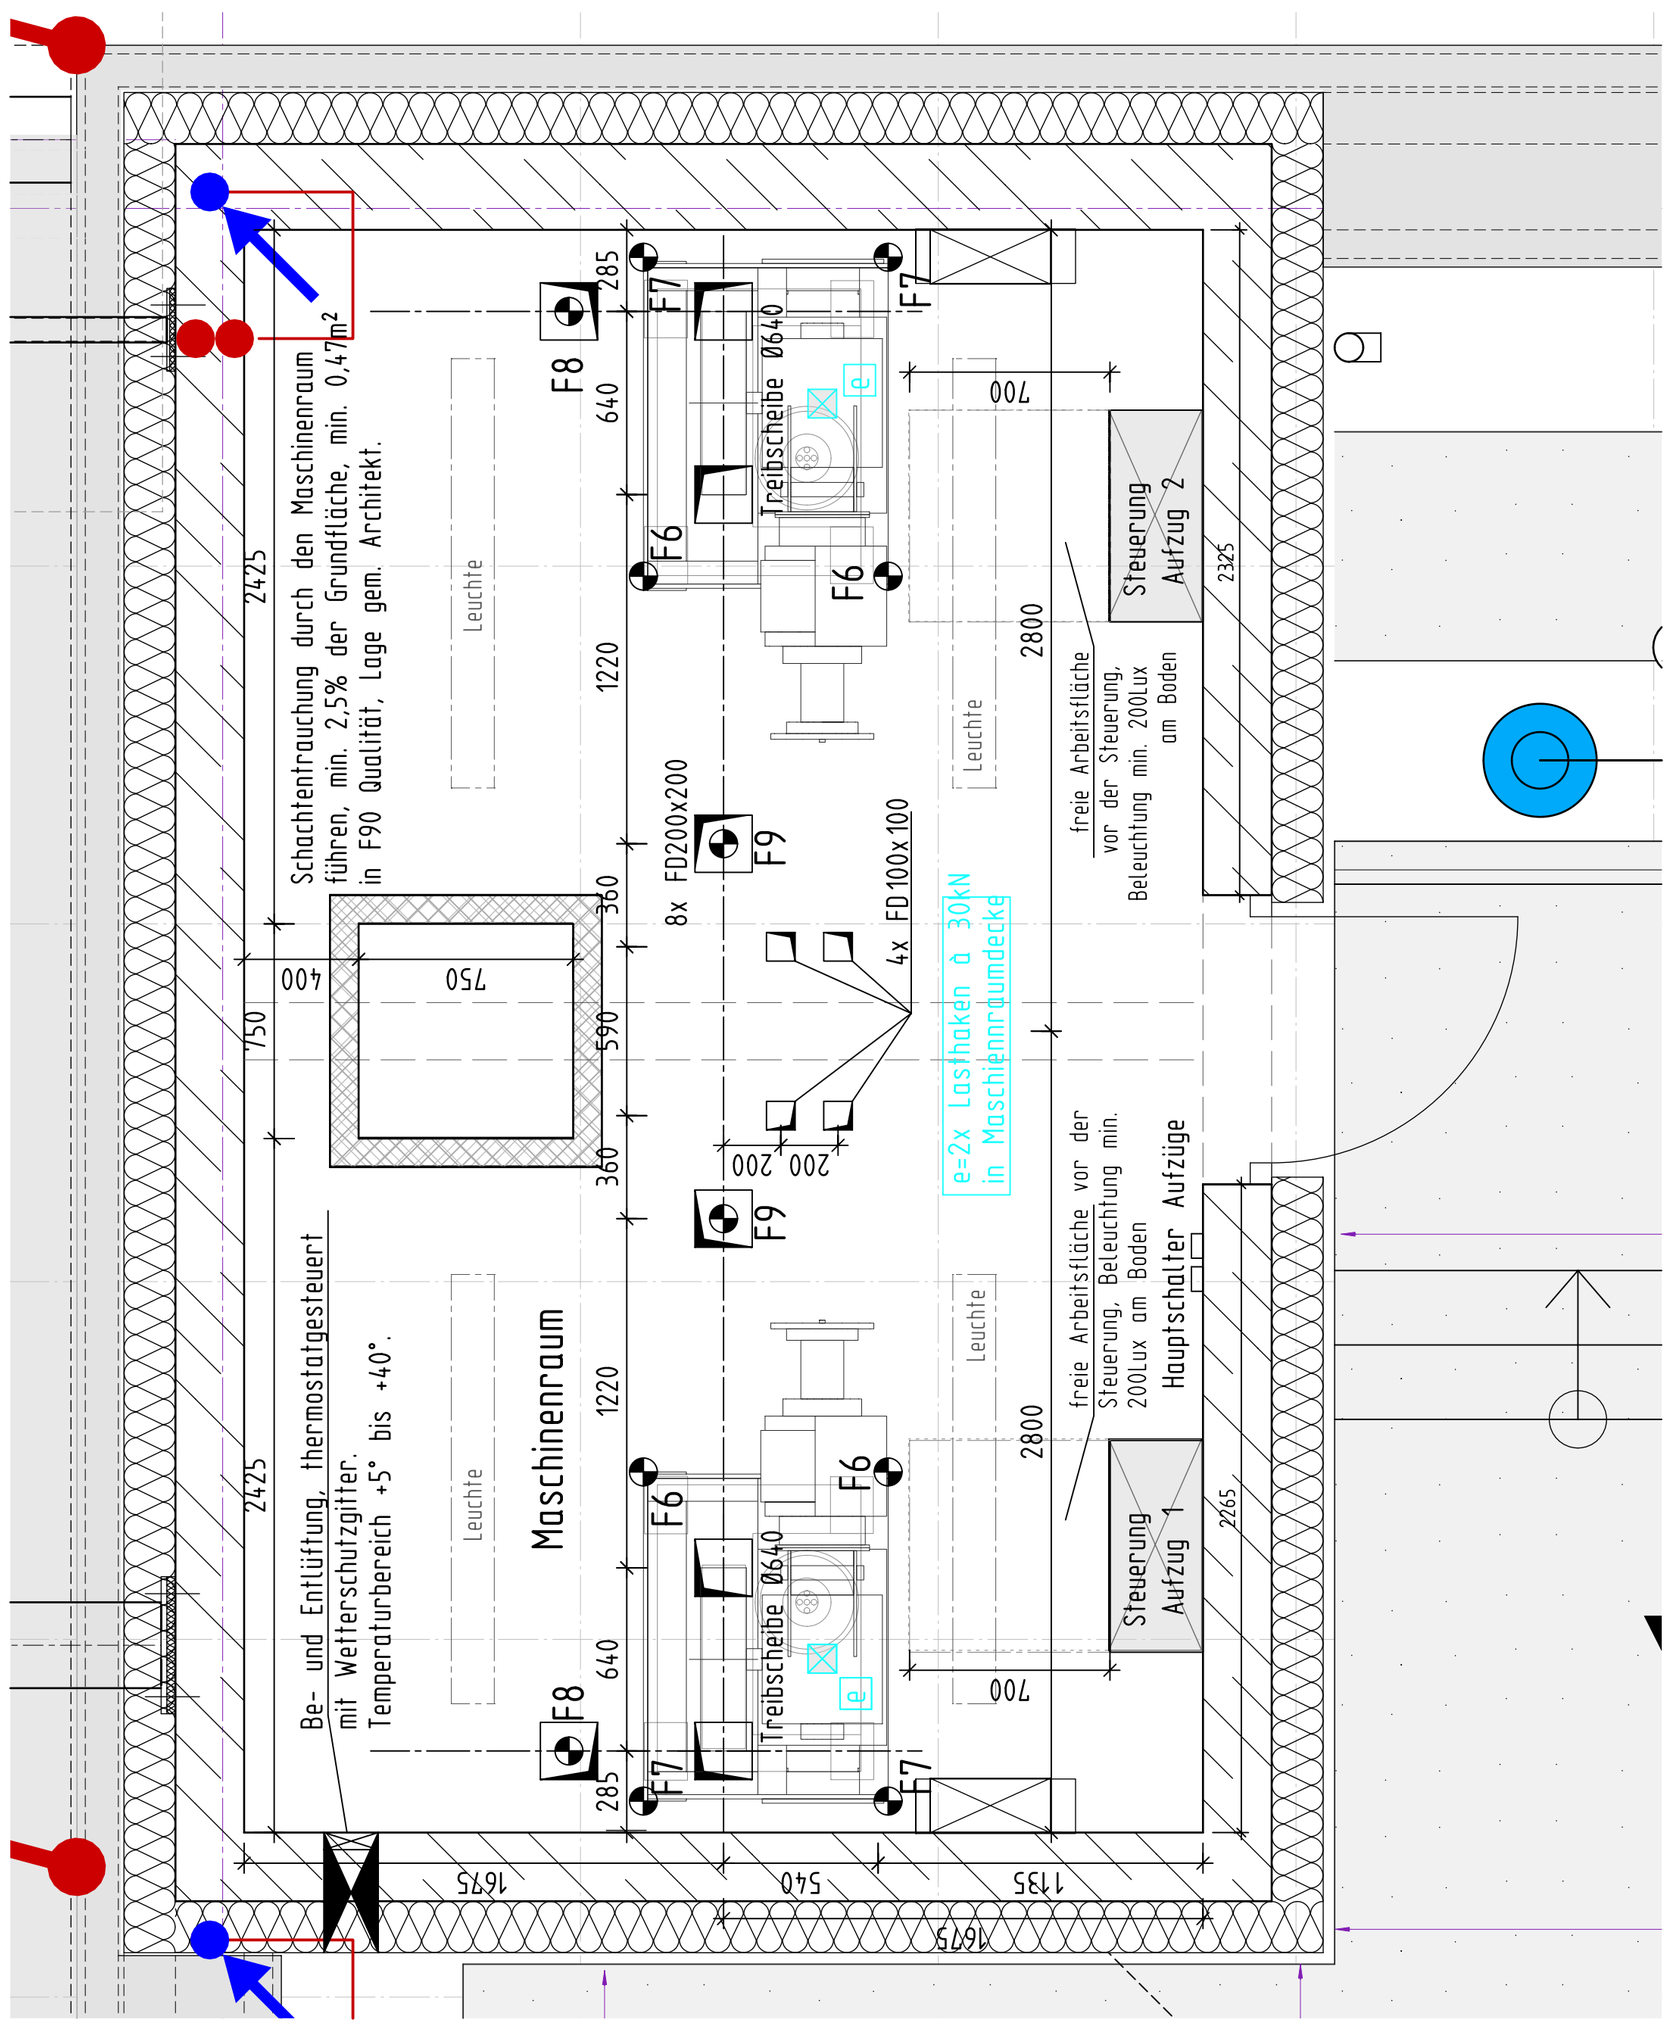

ST.E DAMME AFP	Bauherr: St. Elisabeth Krankenhaus Damme, Lindenstraße 3-7, 49401 Damme	BL.GR. 450 / 670	PL-Nr: 95	GEZ. DZ
	Darstellung: **Aufzug Dachentrauchung**	MZ. 1:20	DAT. 02.12.2025	
		PL.NR.: ST.E_Damme AFP PL 5010		