

Attika über Bestand an Brandwand

Wandaufbau


- 11.5 cm Verblender NF Format
- 2 cm ruhende Luftschicht
- 18 cm Wärmedämmung WLS 035
- 24 bis 30 cm Stahlbetonwand h = 57 cm

Metalwinkel für die Attika Befestigung
ALU-Bank Neigung 5 Grad mit
thermische Trennlage unterlegt!!
(Holzlattung)

Abdichtung
mit Bestand anpassen

Dämmung WLS035

Halterung mit Dübelung

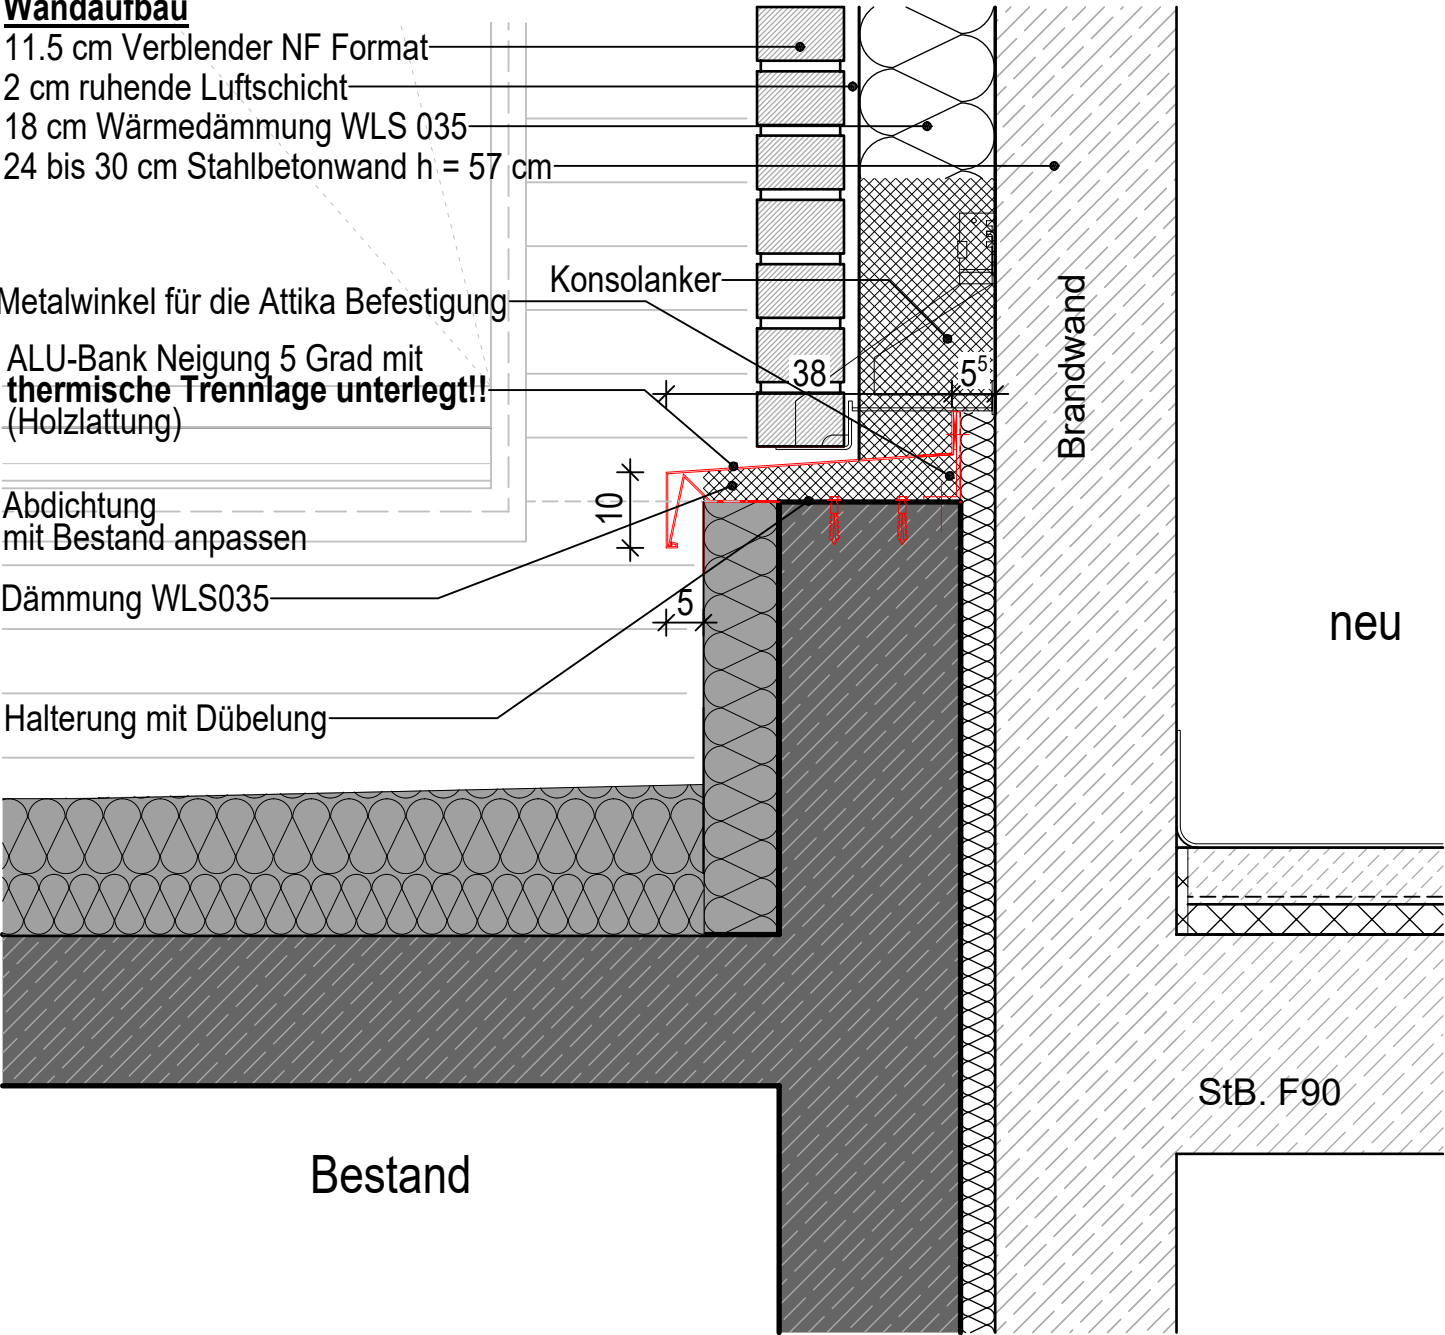

ST.E DAMME AFP

Bauherr St. Elisabeth Krankenhaus Damme
Lindenstraße 3-7, 49401 Damme

BL.GR. A3 PL-Nr: 402 GEZ. RS

Darstellung
**Detail Attika über
Bestand**

MZ. 1:10 DAT. 06.05.2026

PL.NR.: ST.E_Damme AFP PL 5102