


Attika über Haupteingang

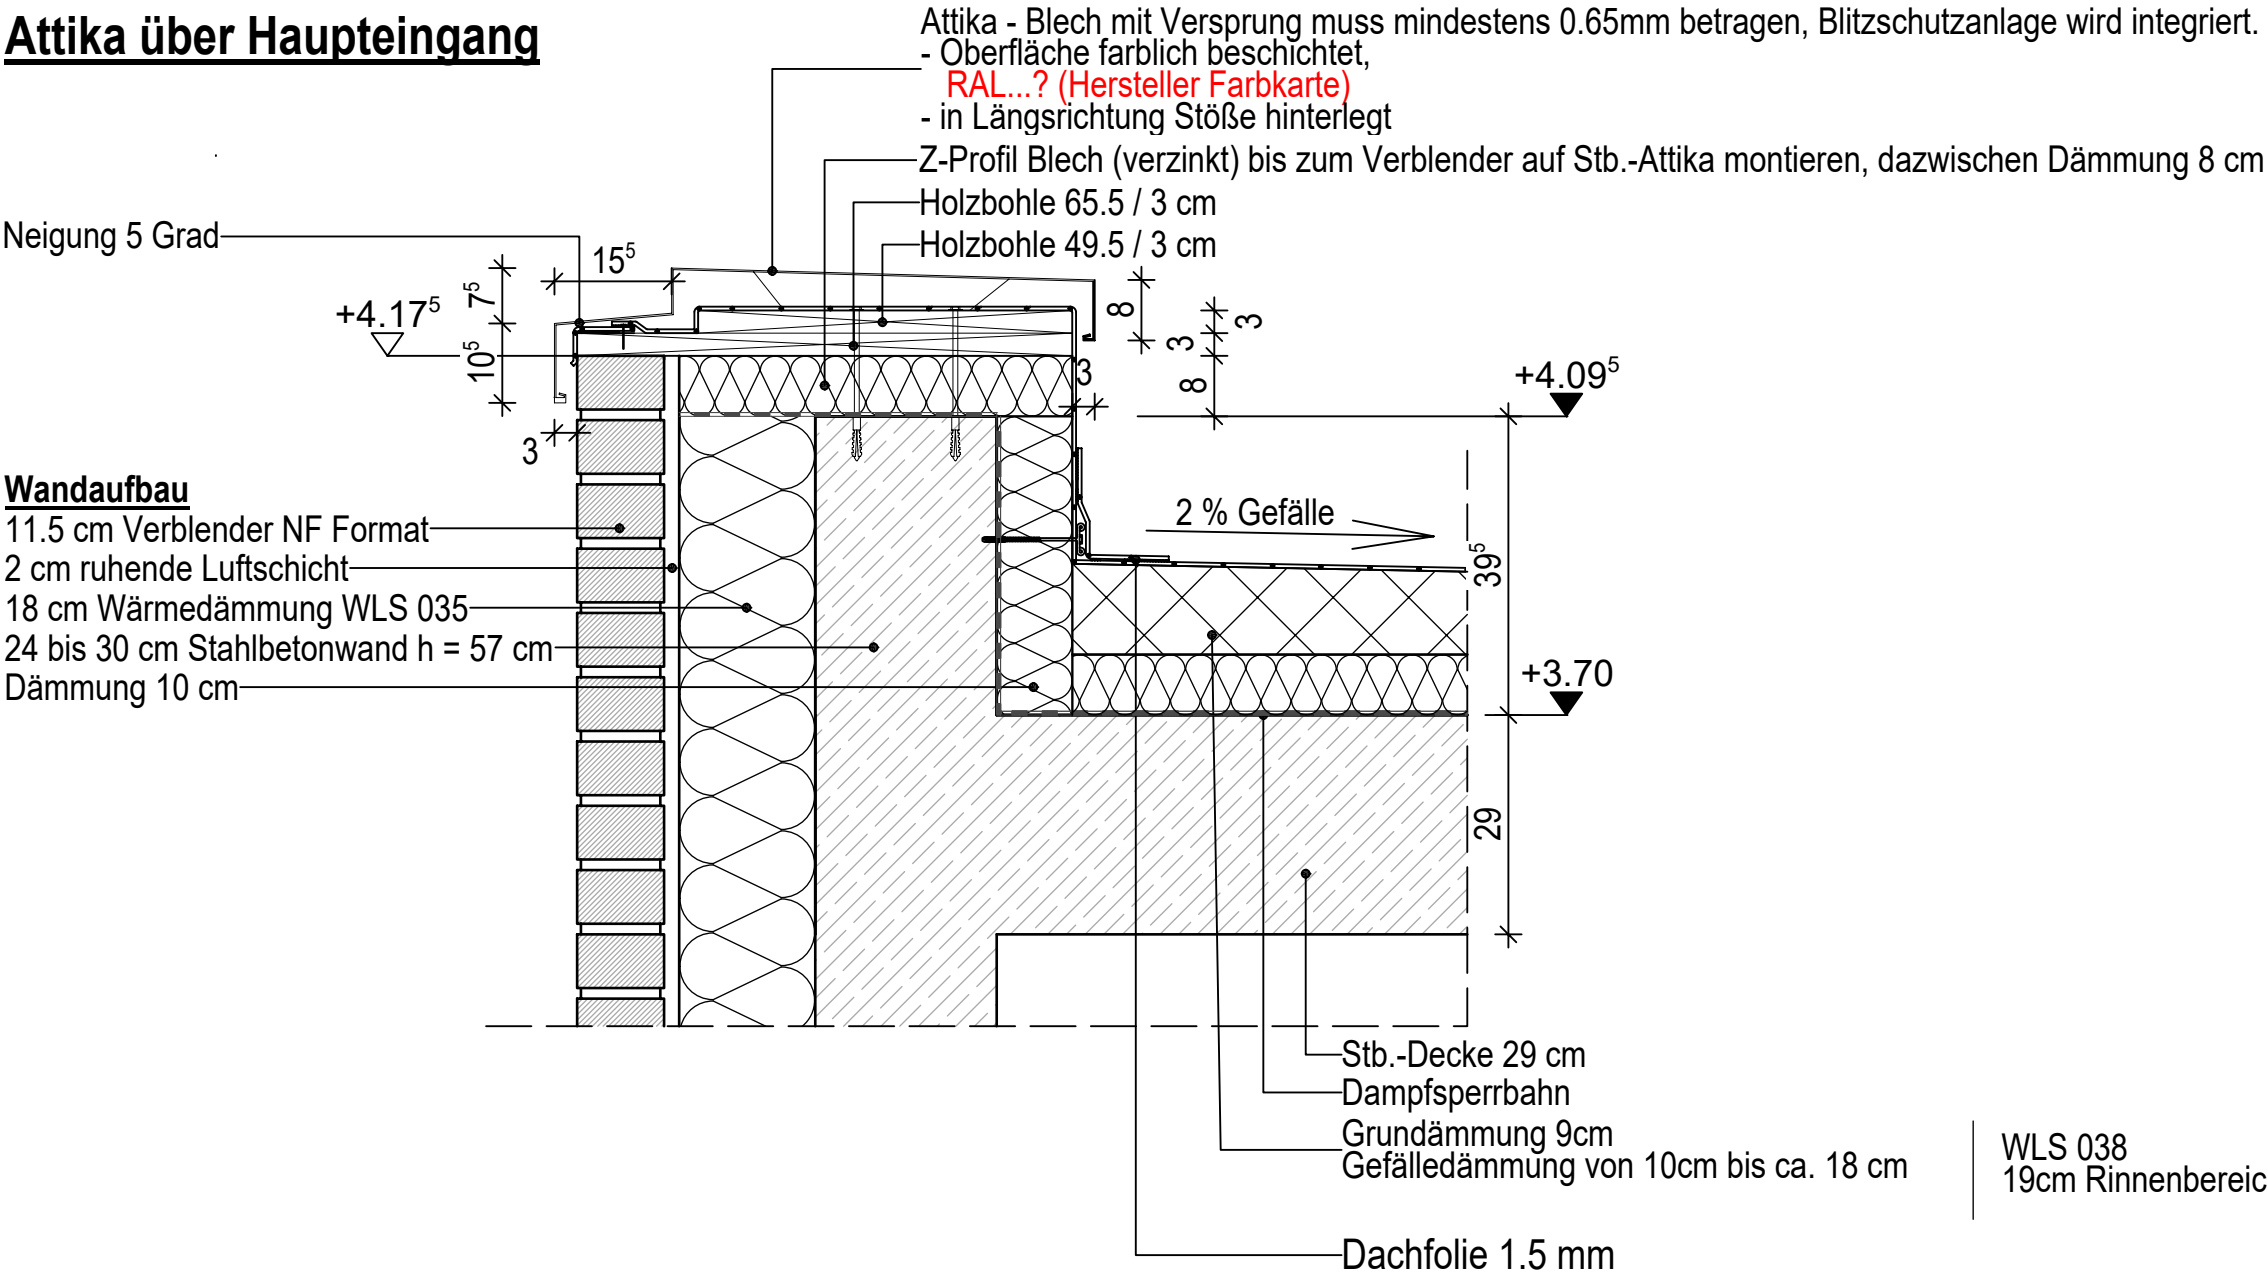

ST.E DAMME AFP	Bauherr	St. Elisabeth Krankenhaus Damme Lindenstraße 3-7, 49401 Damme	BL.GR. A3	PL-Nr. 401	GEZ. DZ / RS
	Darstellung	Detail Attika über Haupteingang	MZ. 1:10	DAT. 20.05.2026	
			PL.NR.: ST.E_Damme AFP PL 5100		