




Attika über Aufzugsmaschinenraum

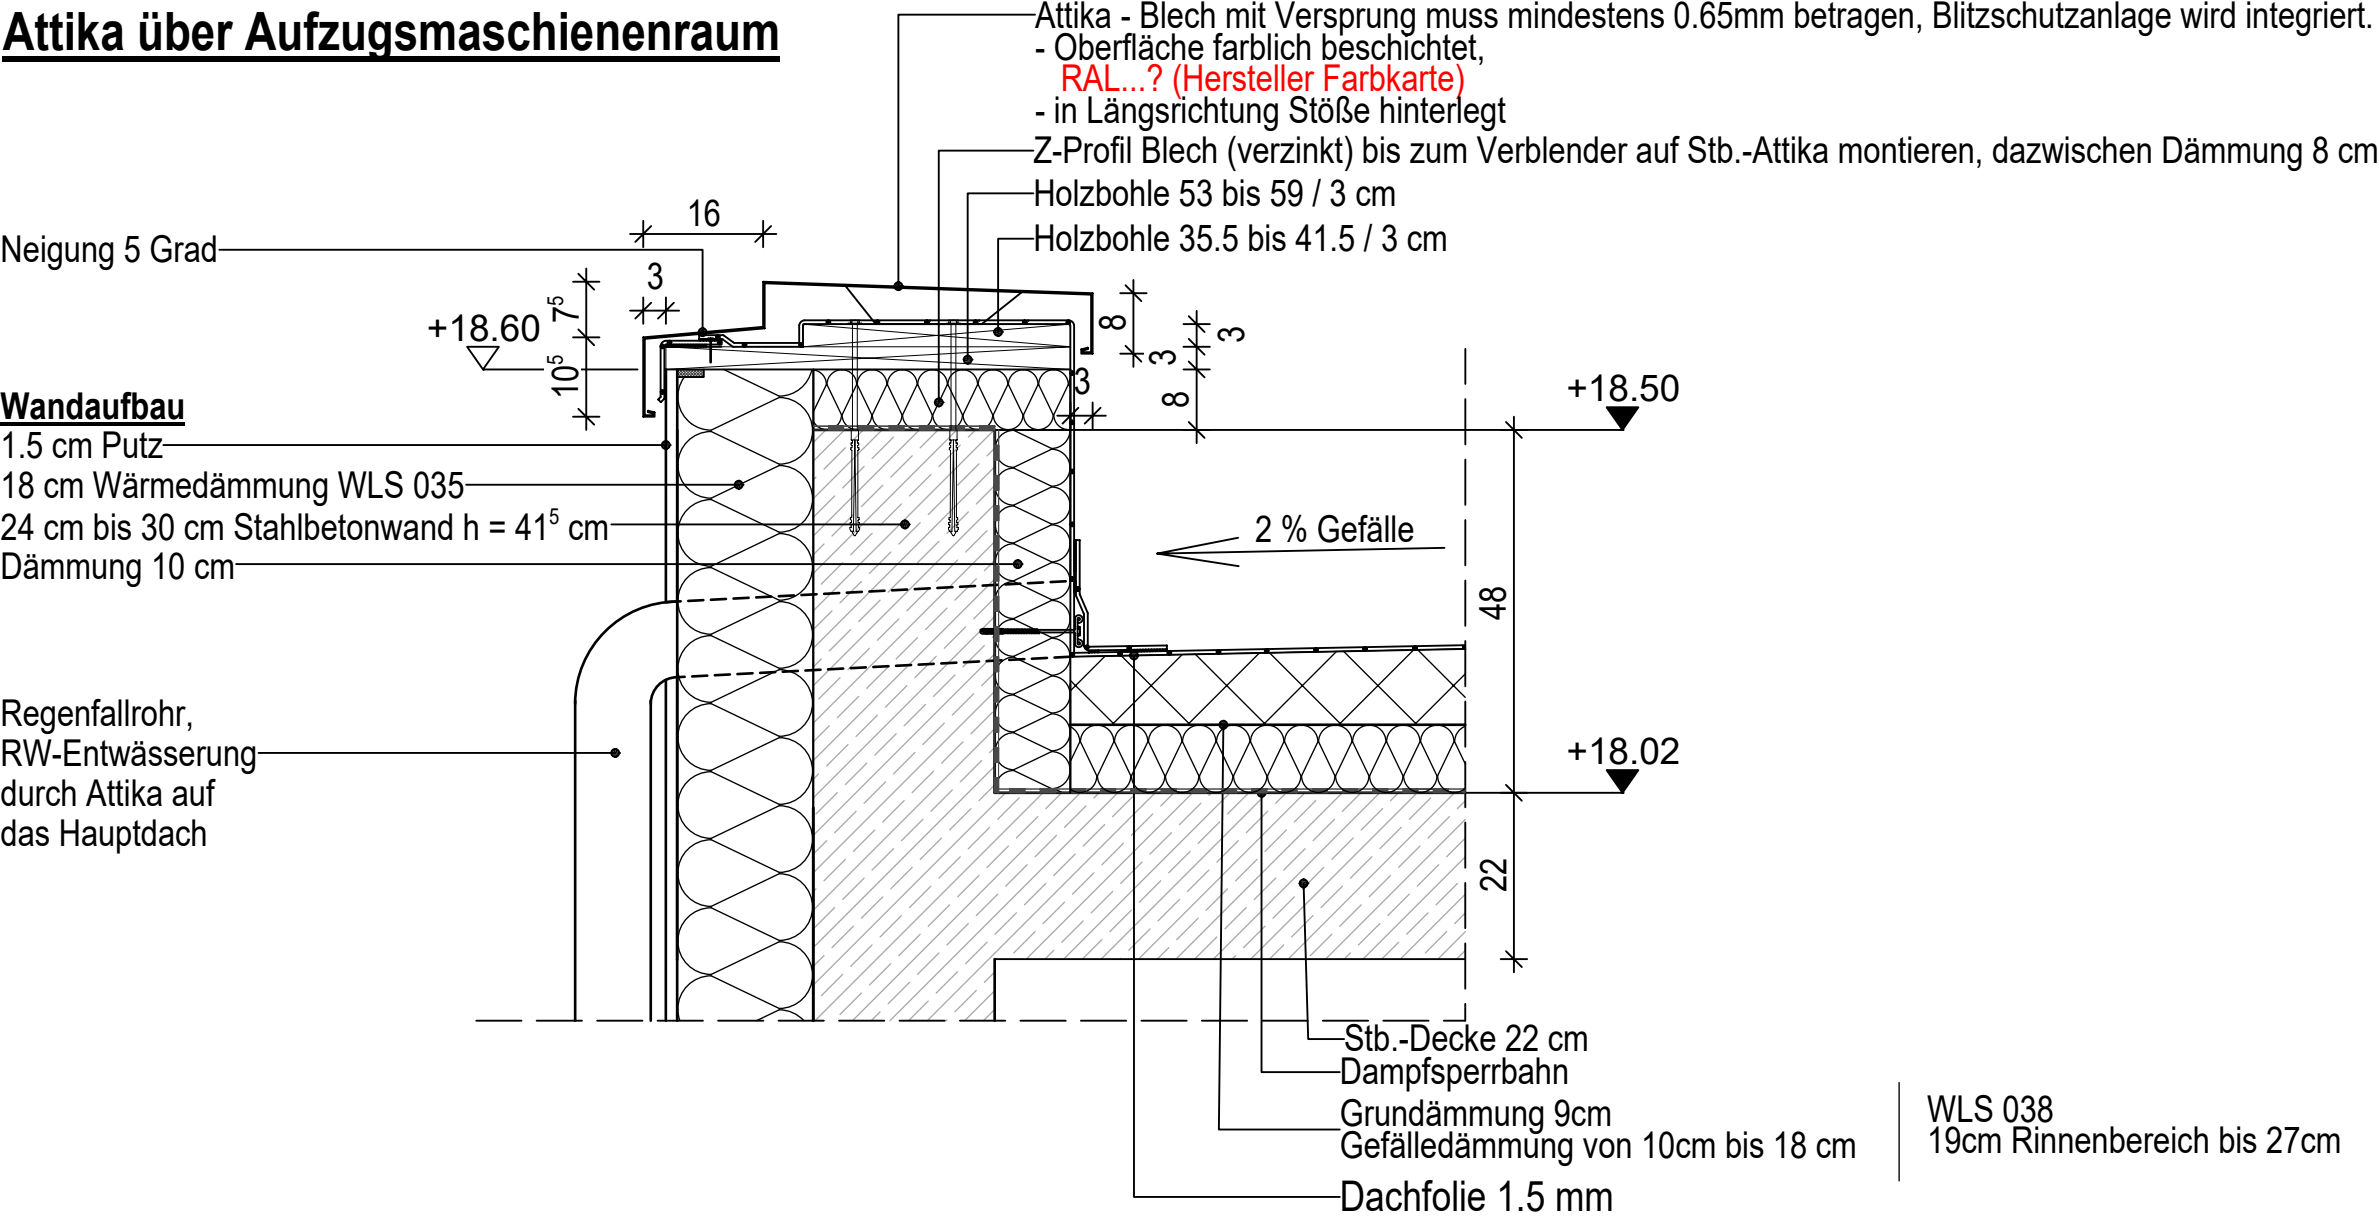

Schnitt A-A

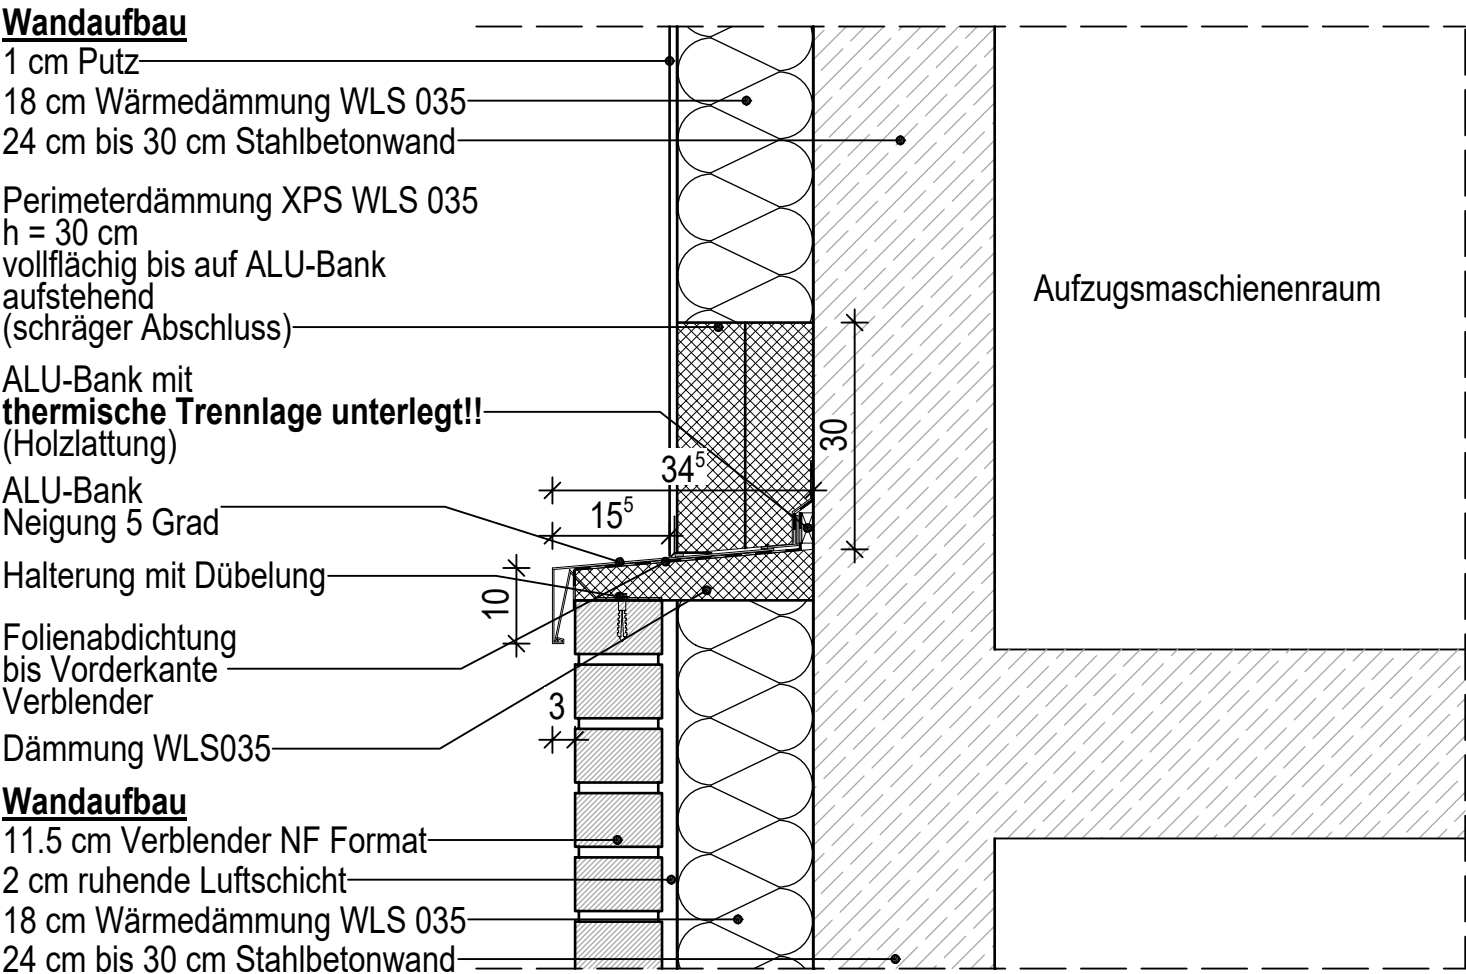


Ansicht Ost Liegendvorfahrt

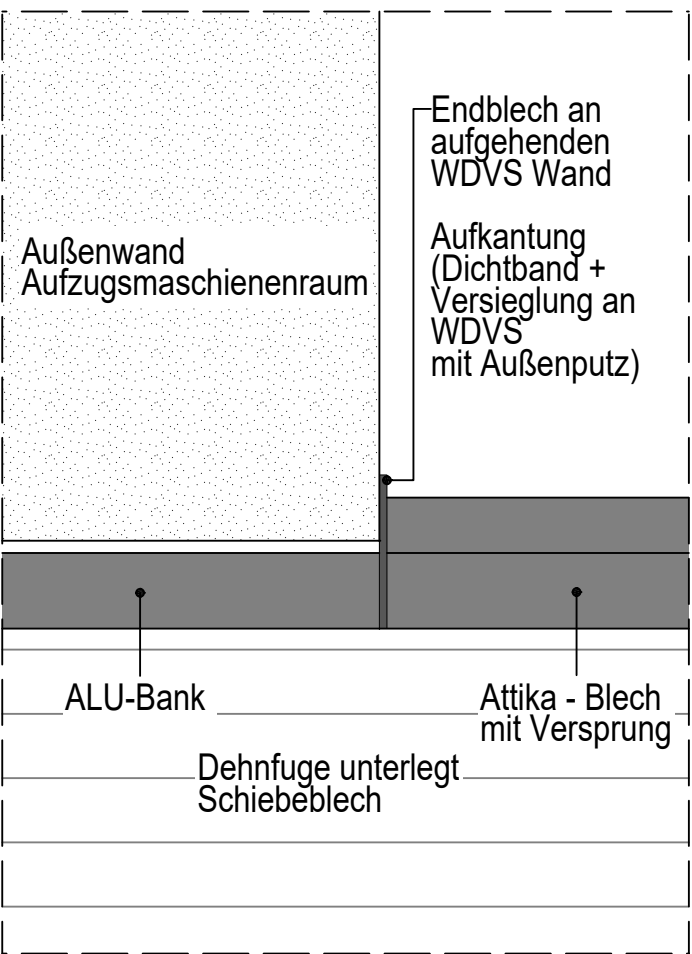


Draufsicht

Ansicht Ost\_Liegendvorfahrt

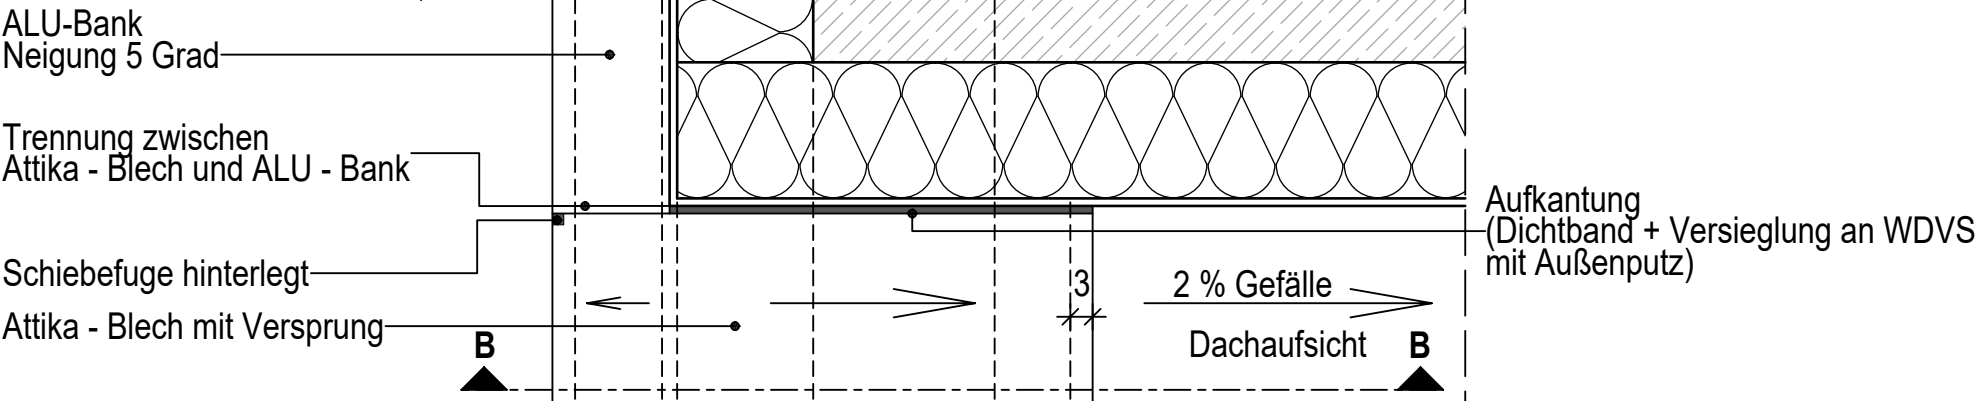

Schnitt B-B

Attika über Hauptdach

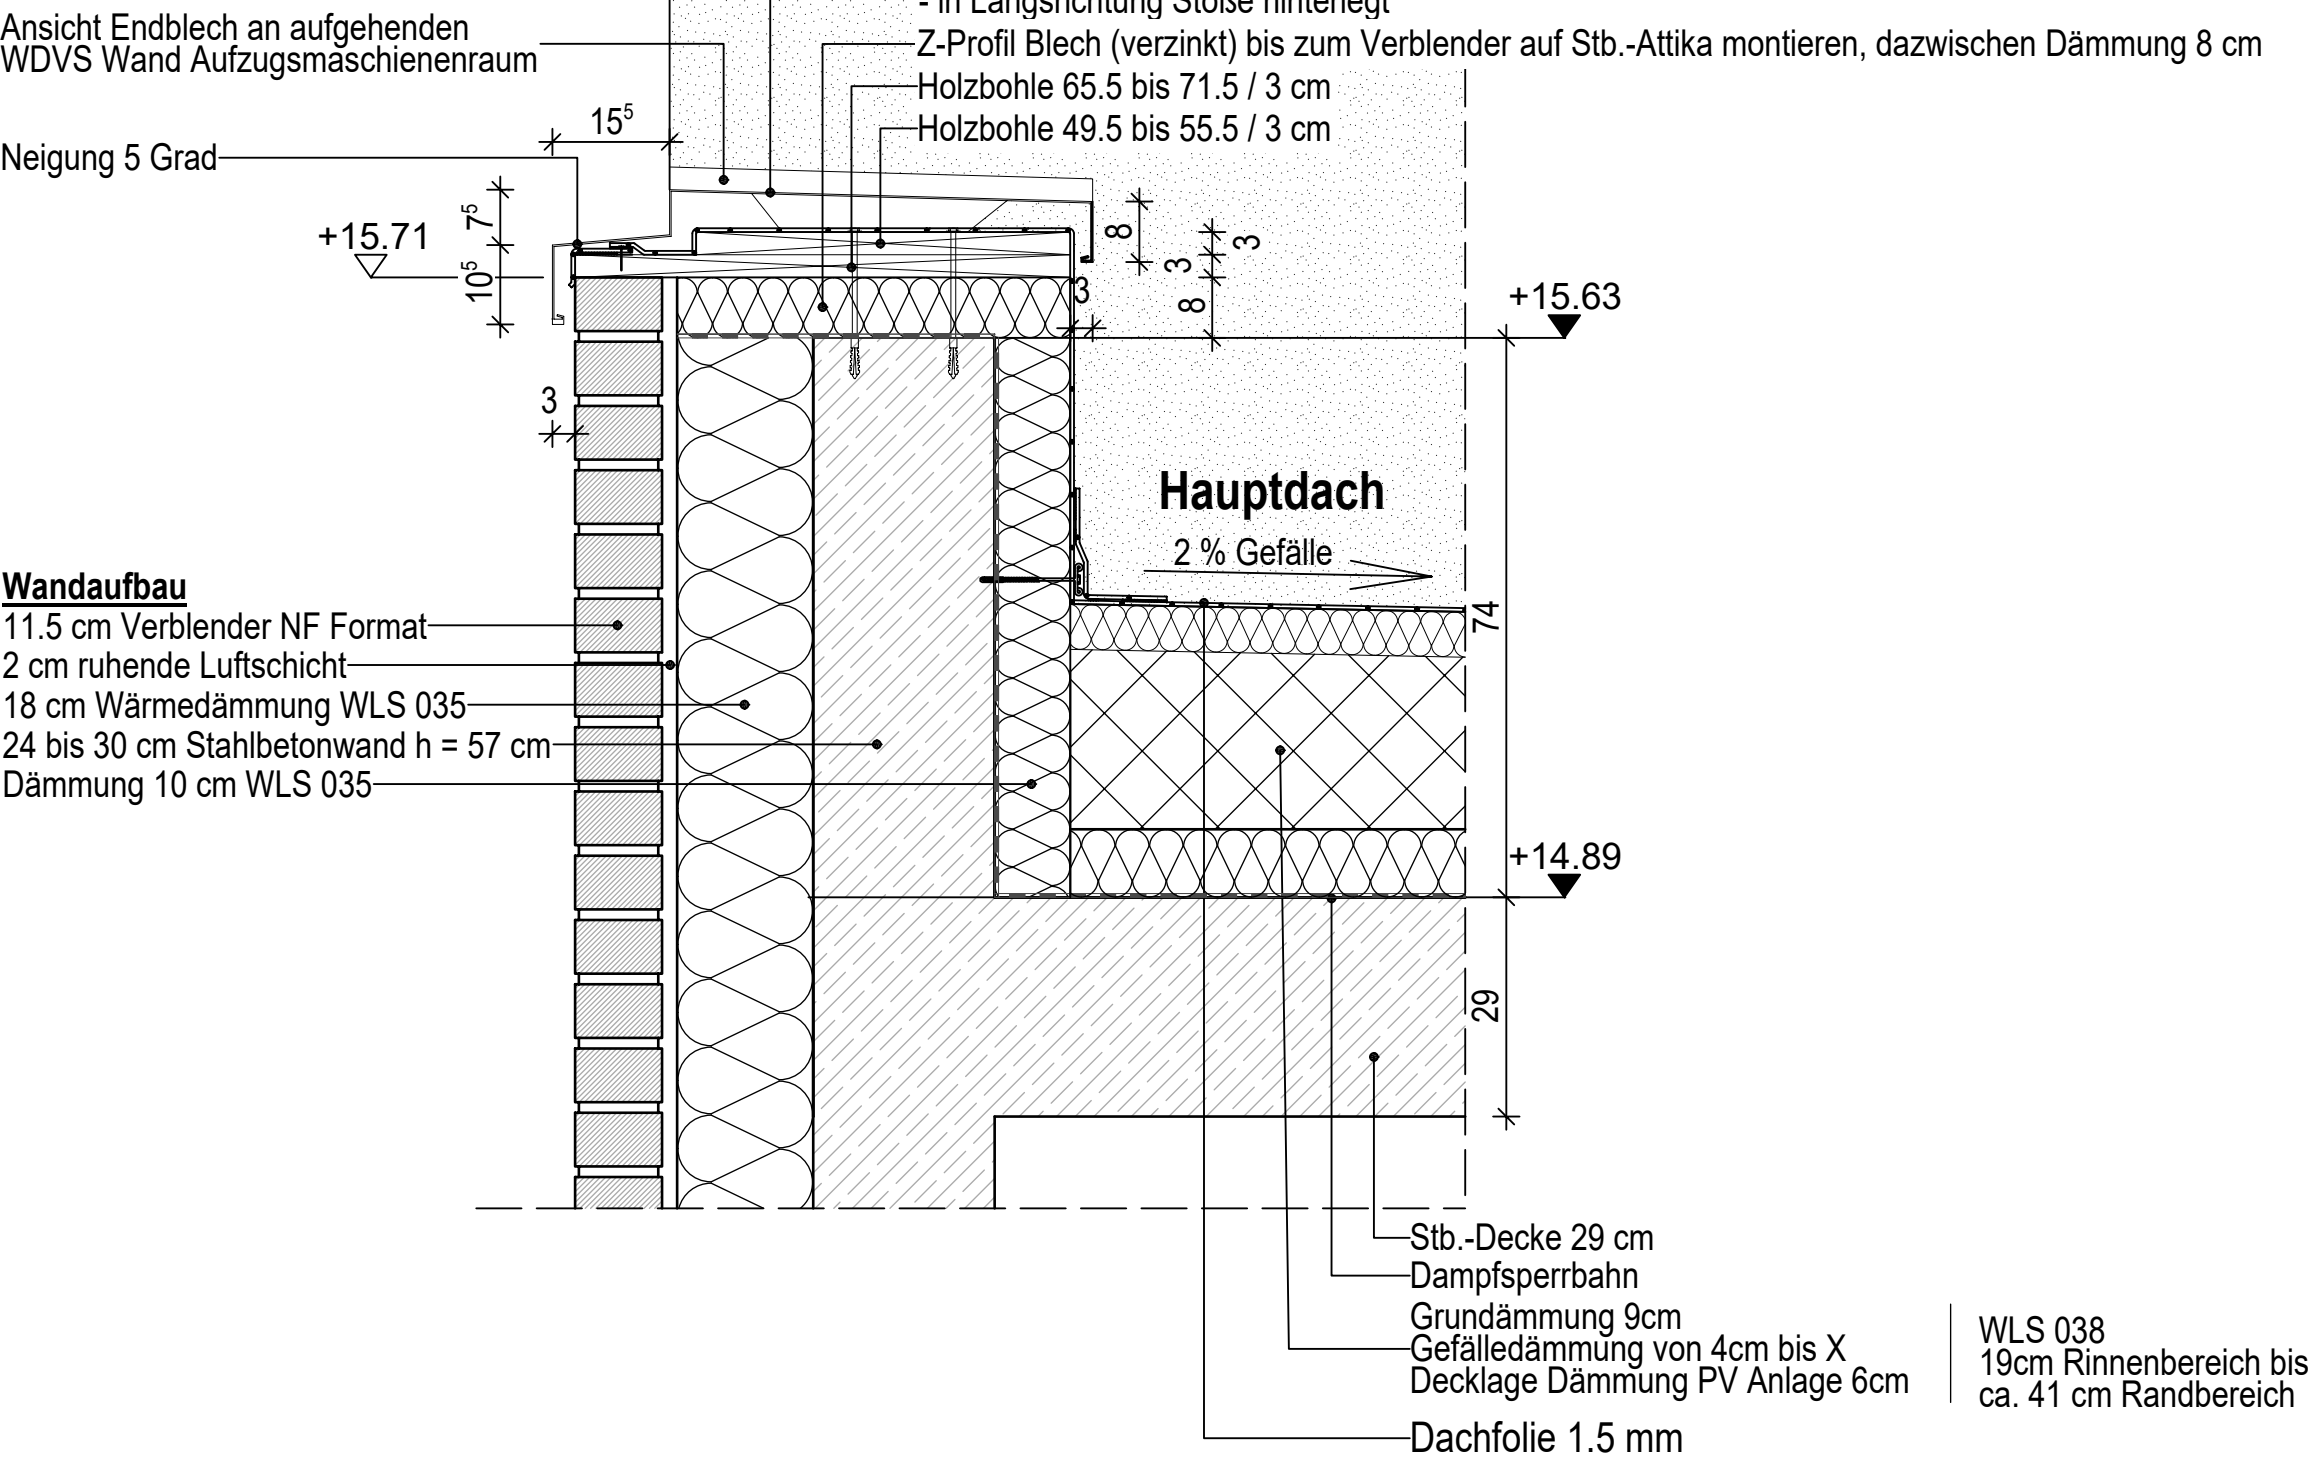

ST.E DAMME AFP	Bauherr	St. Elisabeth Krankenhaus Damme Lindenstraße 3-7, 49401 Damme	BL.GR. 397 / 670	PL-Nr. 400	GEZ. DZ / RS
	Darstellung	Detail Attika	MZ. 1:10	DAT. 20.05.2026	
	PL.NR.: ST_E_Damme AFP PL 5100				