


Legende

- Brandwand - unter zusätzlicher mechanischer Beanspruchung feuerbeständig und nichtbrennbar
- Öffnung zur Rauchableitung
- Decke, Dach - feuerbeständig und nichtbrennbar
i -> o (von innen nach außen)

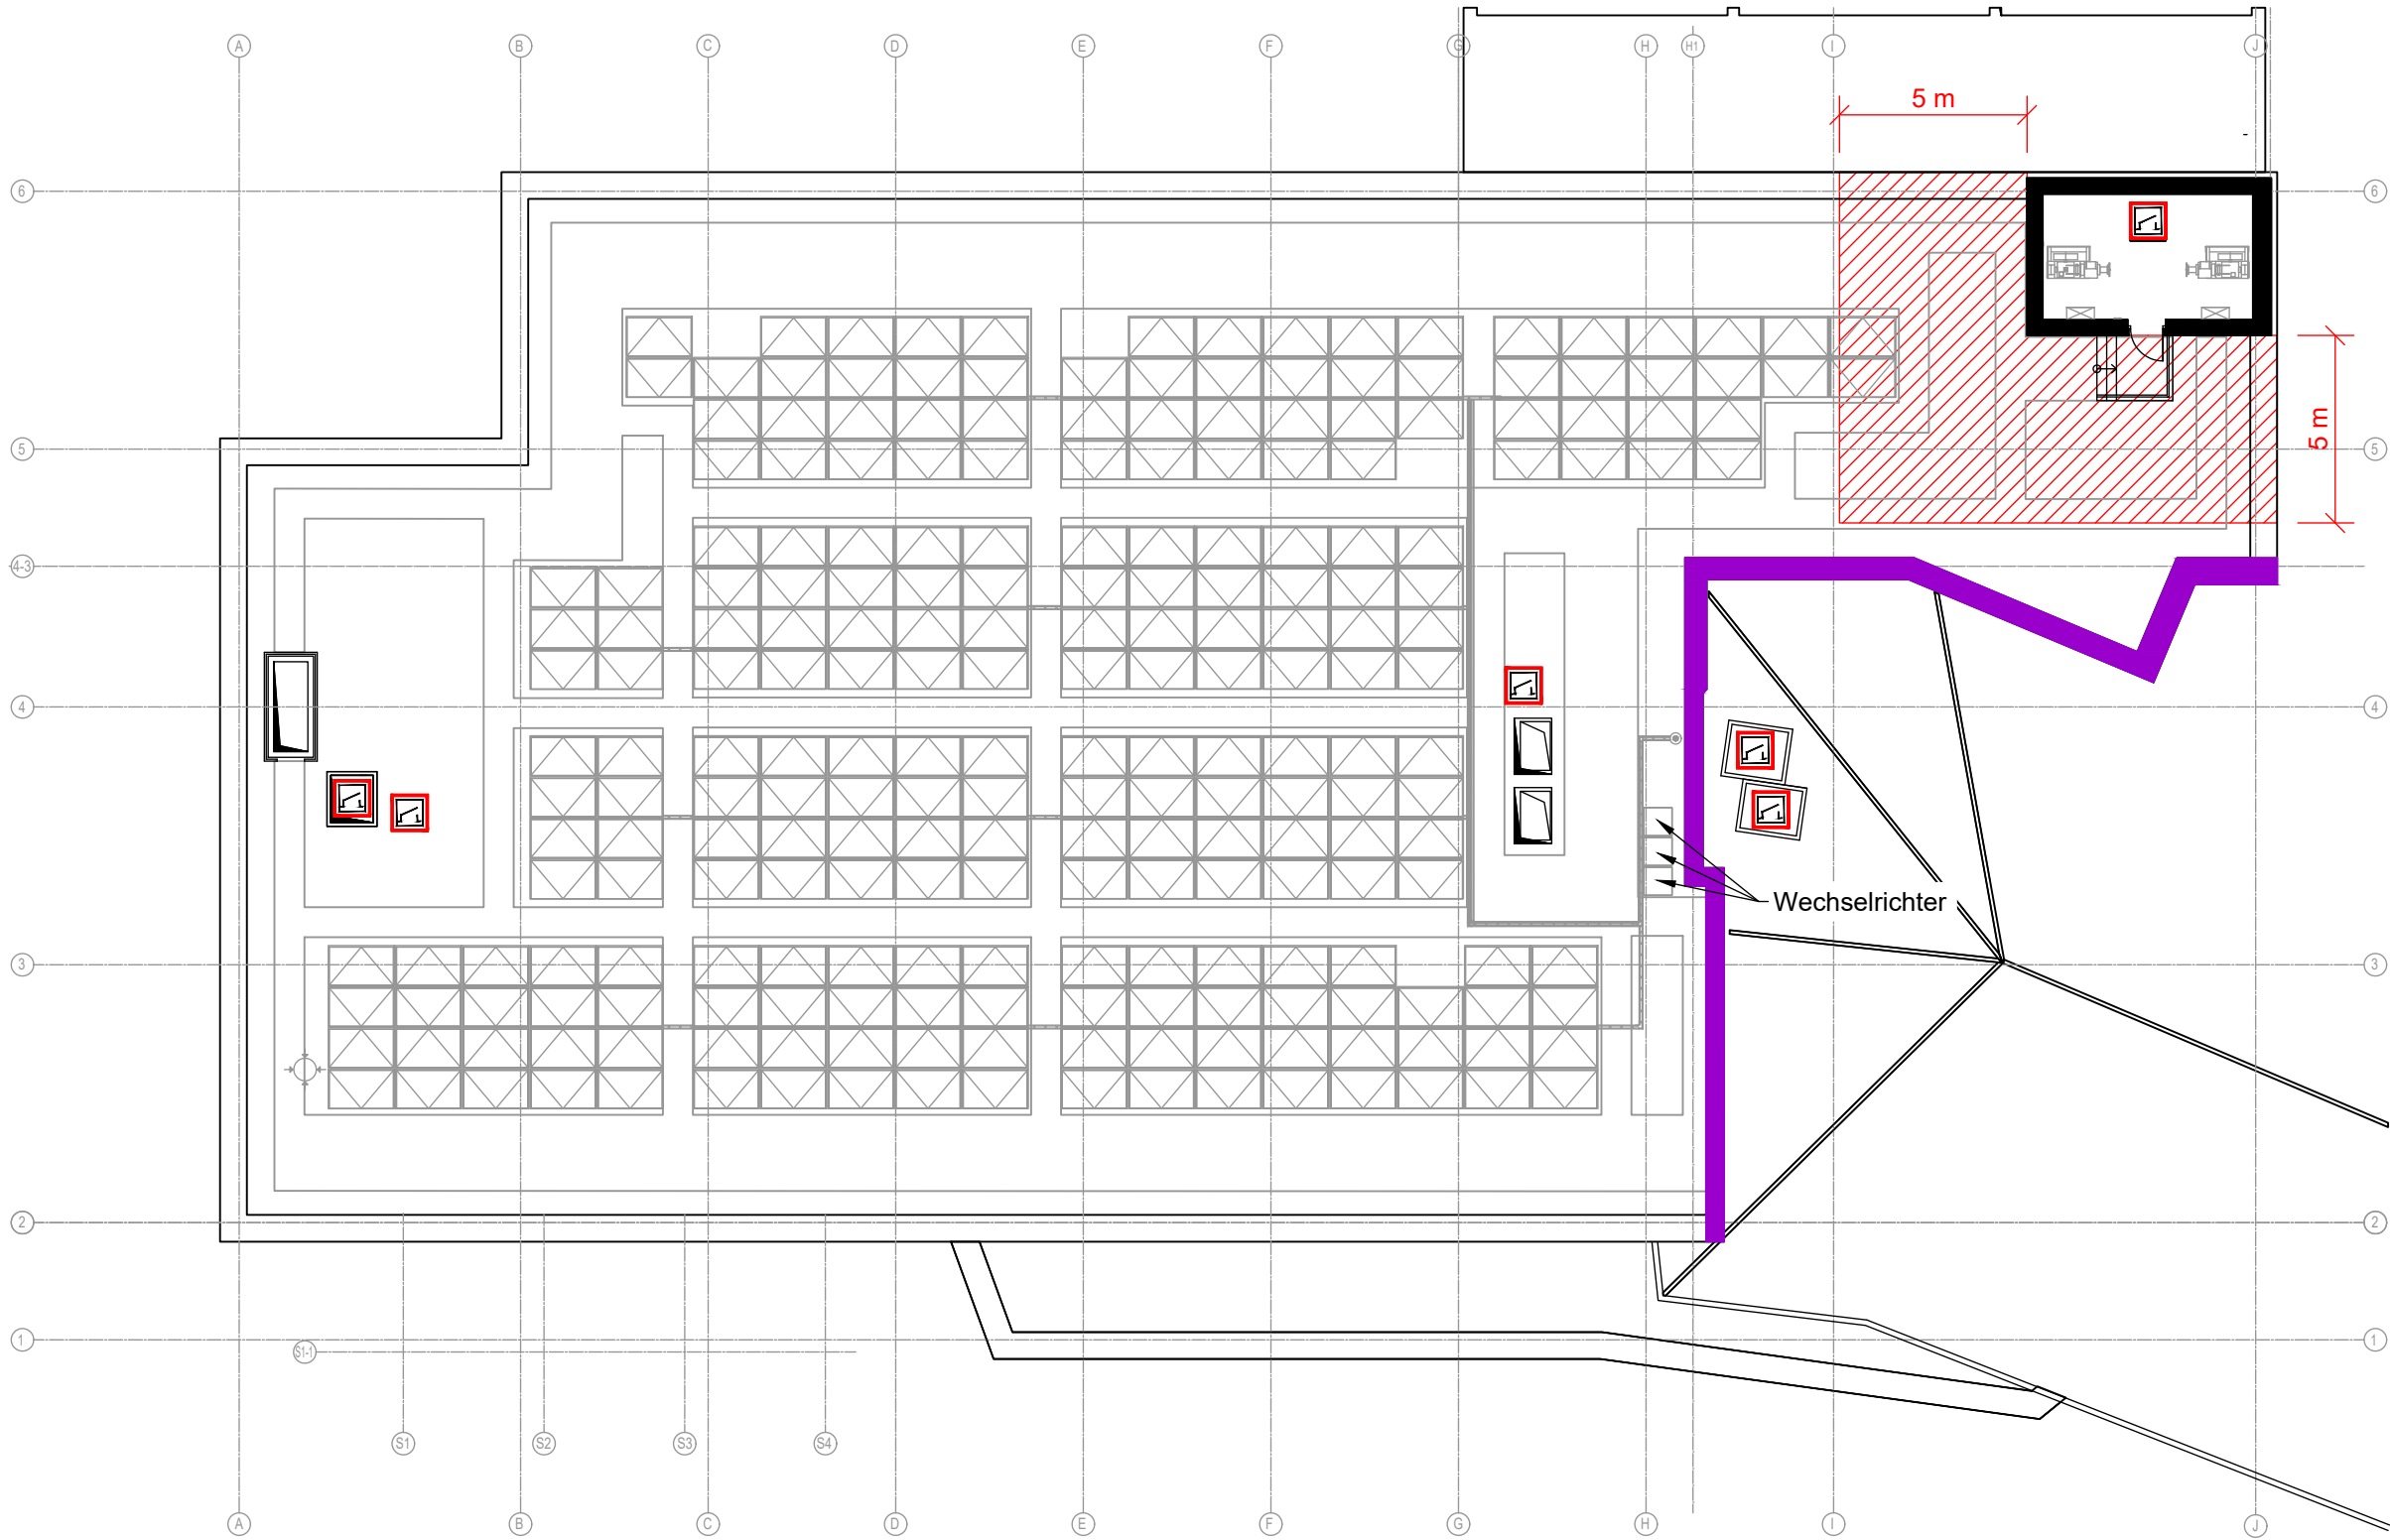

Index	Bemerkung / Änderung	Datum	gez.

Endreß
BRANDSCHUTZ
Endreß Ingenieurgesellschaft mbH



Niederlassung Braunschweig

Erzberg 24, 38126 Braunschweig
T +49 531 213638-70
E braunschweig@endress-brandschutz.de

BRANDSCHUTZPLAN

Bauvorhaben:
Neubau Zentrale Notaufnahme inklusive Aufstockung um drei Pflegegeschosse

Bauherr / Auftraggeber:
Krankenhaus St. Elisabeth gGmbH
Lindenstraße 3-7
49401 Damme

Dachaufsicht

Datum:	16.03.2026	Projektnr./Vers.:	6625.04
Format:	DIN A2	Maßstab:	1:200
Gezeichnet:	O.H.	Blattnr.:	4 von 4
Dateiname:	6625_04-BSP-001-KH-Damme-Aufstockung-DA-2026-03-16		
Maßgebend sind die Vorgaben aus dem textlichen Teil des Brandschutzkonzeptes.			