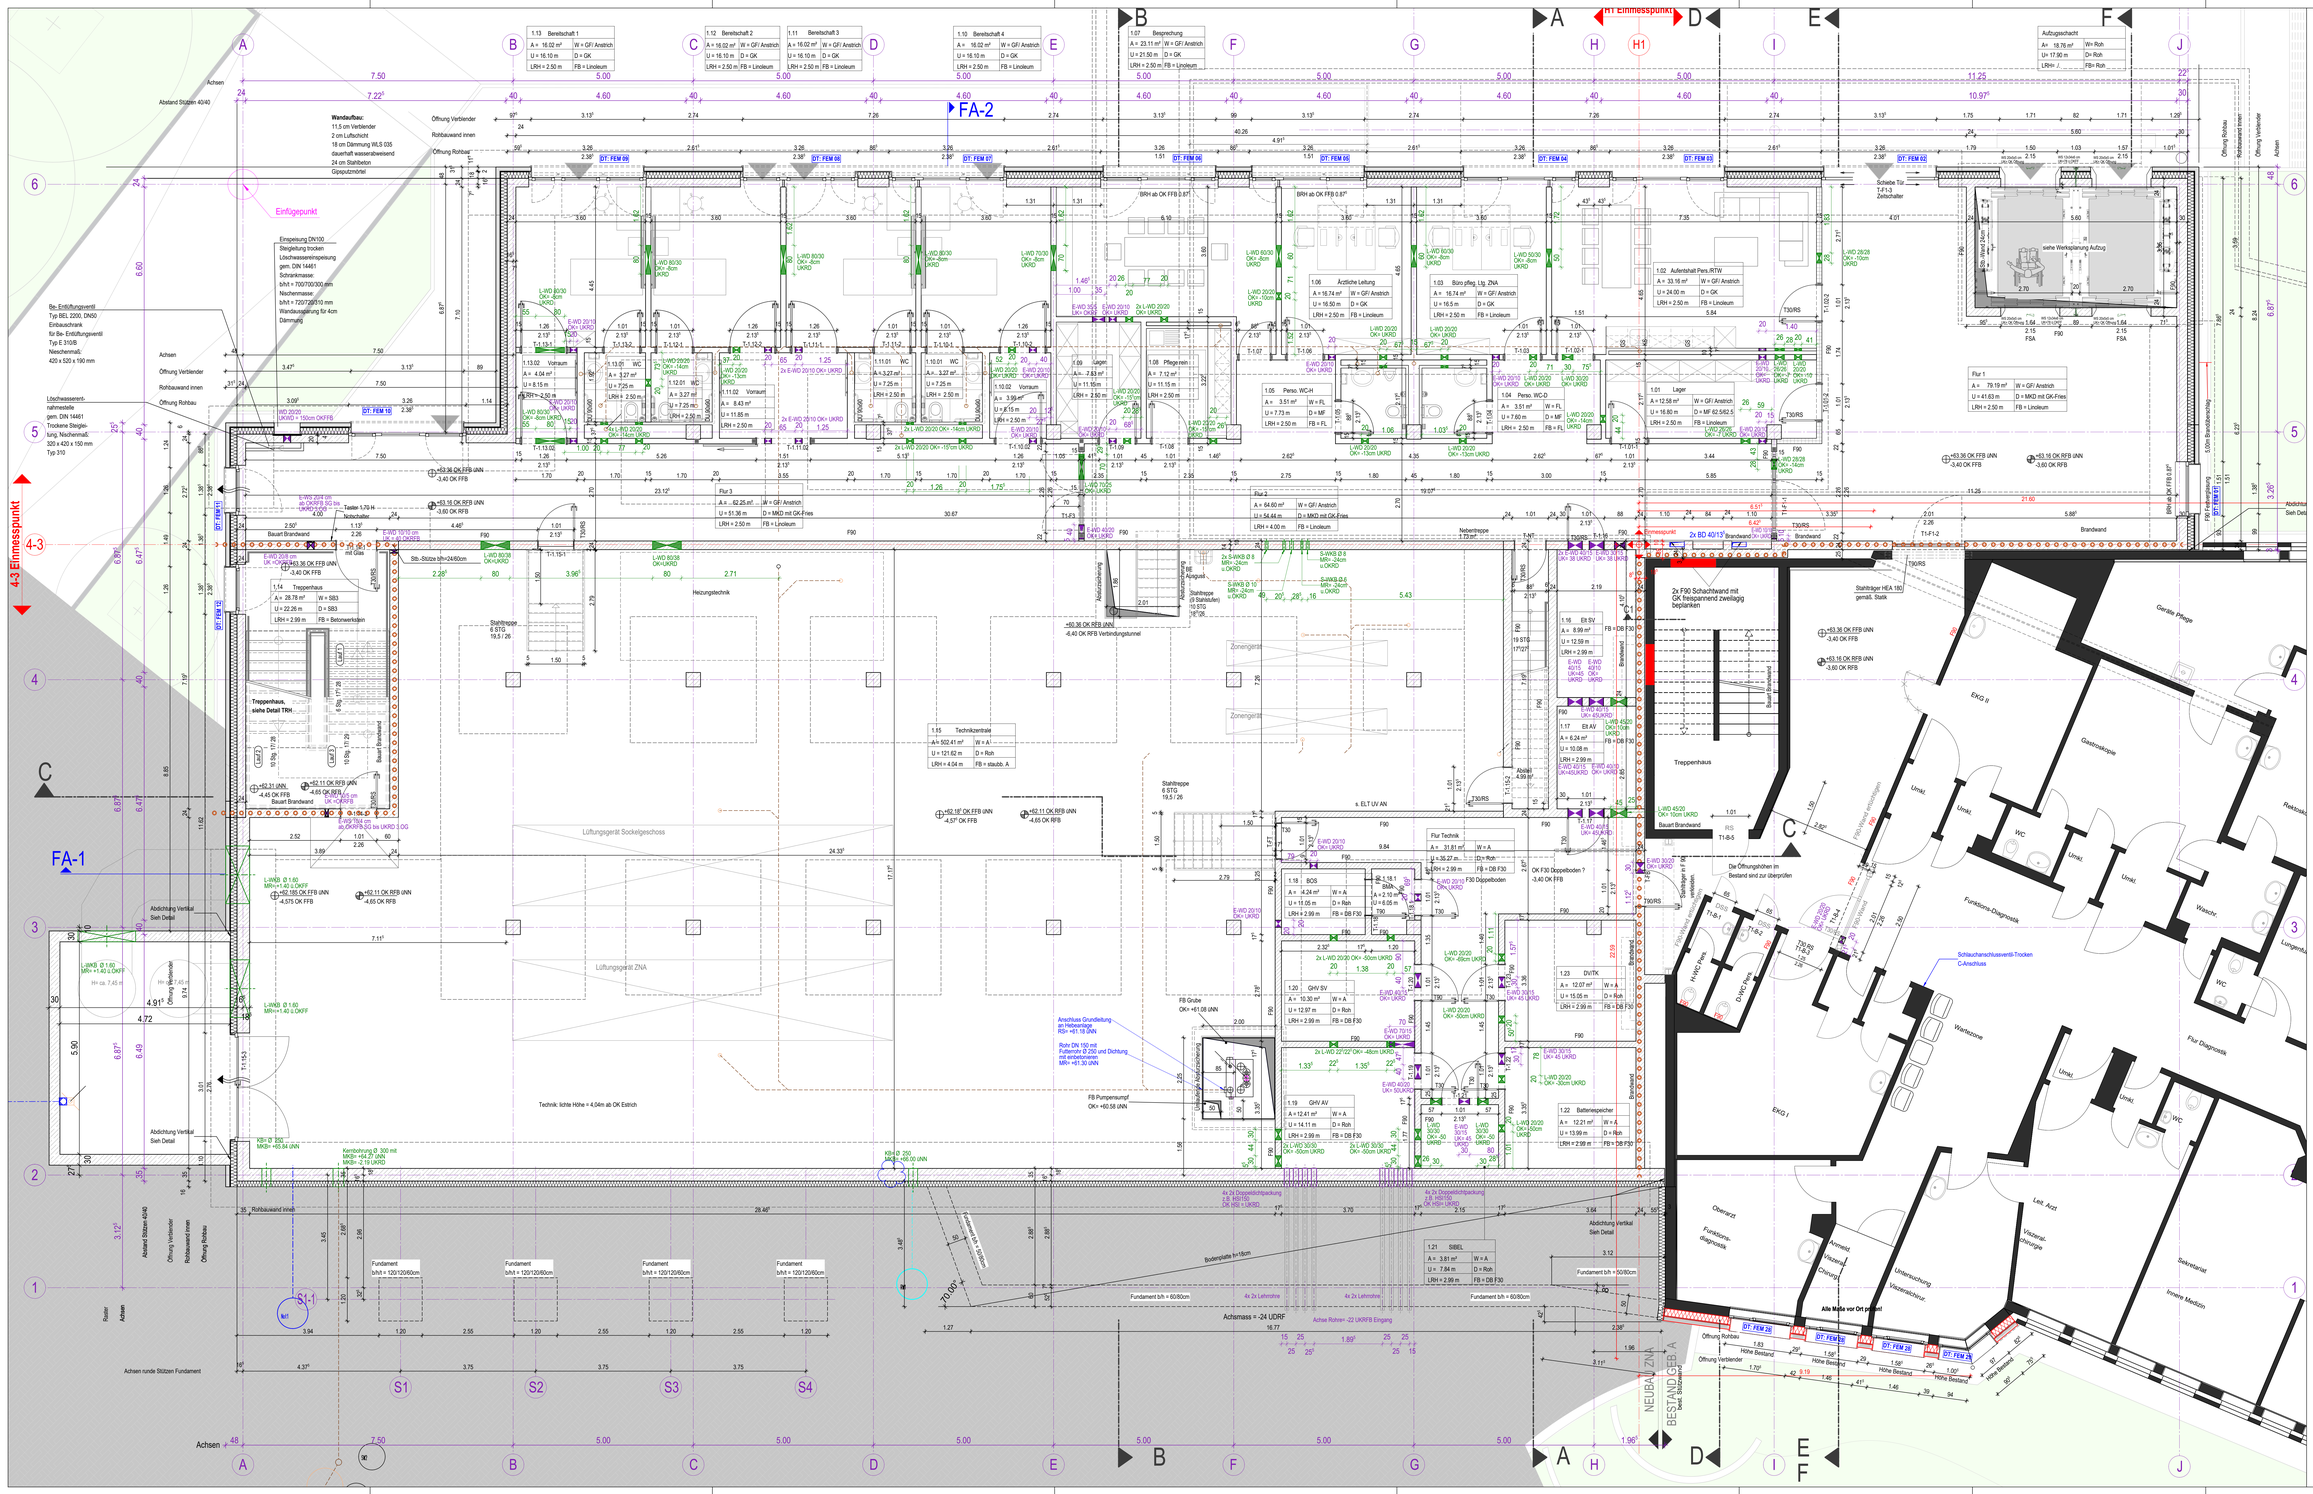

Achsen
Abstand Stützen 40/40
Wandaufbau:
11,5 cm Verblender
2 cm Luftschicht
18 cm Dämmung WLS 035
dauerhaft wasserabweisend
24 cm Stahlbeton
Gipsputzmörtel
Öffnung Verblender
Rohbauwand innen
Öffnung Rohbau
Einfügepunkt
Einspeisung DN100
Steigleitung trocken
Löschwassereinspeisung
gem. DIN 14461
Schrankmasse:
b/h/t = 700/700/300 mm
Nischenmasse:
b/h/t = 720/720/310 mm
Wandaussparung für 4cm
Dämmung
Be- Entlüftungsventil
Typ BEL 2200, DN50
Einbauschrank
für Be- Entlüftungsventil
Typ E 310/B
Nieschenmaß:
420 x 520 x 190 mm
Löschwasserent-
nahmestelle
gem. DIN 14461
Trockene Steigleitung, Nischenmaß:
320 x 420 x 150 mm
Typ 310
4-3 Einmesspunkt
H1 Einmesspunkt
FA-1
FA-2
DT: FEM 01
DT: FEM 02
DT: FEM 03
DT: FEM 04
DT: FEM 05
DT: FEM 06
DT: FEM 07
DT: FEM 08
DT: FEM 09
DT: FEM 10
DT: FEM 11
DT: FEM 12
DT: FEM 28
DT: FEM 29
1.13 Bereitschaft 1 | A = 16.02 m² | W = GF/ Anstrich | U = 16.10 m | D = GK | LRH = 2.50 m | FB = Linoleum
1.12 Bereitschaft 2 | A = 16.02 m² | W = GF/ Anstrich | U = 16.10 m | D = GK | LRH = 2.50 m | FB = Linoleum
1.11 Bereitschaft 3 | A = 16.02 m² | W = GF/ Anstrich | U = 16.10 m | D = GK | LRH = 2.50 m | FB = Linoleum
1.10 Bereitschaft 4 | A = 16.02 m² | W = GF/ Anstrich | U = 16.10 m | D = GK | LRH = 2.50 m | FB = Linoleum
1.07 Besprechung | A = 23.11 m² | W = GF/ Anstrich | U = 21.50 m | D = GK | LRH = 2.50 m | FB = Linoleum
Aufzugsschacht | A= 18.76 m² | W= Roh | U= 17.90 m | D= Roh | LRH= ./. | FB= Roh
1.13.02 Vorraum | A = 4.04 m² | U = 8.15 m | LRH = 2.50 m
1.13.01 WC | A = 3.27 m² | U = 7.25 m | LRH = 2.50 m
1.12.01 WC | A = 3.27 m² | U = 7.25 m | LRH = 2.50 m
1.11.02 Vorraum | A = 8.43 m² | U = 11.85 m | LRH = 2.50 m
1.11.01 WC | A = 3.27 m² | U = 7.25 m | LRH = 2.50 m
1.10.01 WC | A = 3.27 m² | U = 7.25 m | LRH = 2.50 m
1.10.02 Vorraum | A = 3.99 m² | U = 8.15 m | LRH = 2.50 m
1.09 Lager | A = 7.53 m² | U = 11.15 m | LRH = 2.50 m
1.08 Pflege rein | A = 7.12 m² | U = 11.15 m | LRH = 2.50 m
1.06 Ärztliche Leitung | A = 16.74 m² | W = GF/ Anstrich | U = 16.50 m | D = GK | LRH = 2.50 m | FB = Linoleum
1.05 Perso. WC-H | A = 3.51 m² | W = FL | U = 7.73 m | D = MF | LRH = 2.50 m | FB = FL
1.03 Büro pfleg. Ltg. ZNA | A = 16.74 m² | W = GF/ Anstrich | U = 16.5 m | D = GK | LRH = 2.50 m | FB = Linoleum
1.04 Perso. WC-D | A = 3.51 m² | W = FL | U = 7.60 m | D = MF | LRH = 2.50 m | FB = FL
1.02 Aufenthalt Pers./RTW | A = 33.16 m² | W = GF/ Anstrich | U = 24.00 m | D = GK | LRH = 2.50 m | FB = Linoleum
1.01 Lager | A = 12.58 m² | W = GF/ Anstrich | U = 16.80 m | D = MF 62.5/62.5 | LRH = 2.50 m | FB = Linoleum
Flur 1 | A = 79.19 m² | W = GF/ Anstrich | U = 41.63 m | D = MKD mit GK-Fries | LRH = 2.50 m | FB = Linoleum
Flur 2 | A = 64.60 m² | W = GF/ Anstrich | U = 54.44 m | D = MKD mit GK-Fries | LRH = 4.00 m | FB = Linoleum
Flur 3 | A = 62.25 m² | W = GF/ Anstrich | U = 51.36 m | D = MKD mit GK-Fries | LRH = 2.50 m | FB = Linoleum
1.14 Treppenhaus | A = 28.78 m² | W = SB3 | U = 22.26 m | D = SB3 | LRH = 2.99 m | FB = Betonwerkstein
1.15 Technikzentrale | A = 502.41 m² | W = A | U = 121.62 m | D = Roh | LRH = 4.04 m | FB = staubb. A
1.16 Elt SV | A = 8.99 m² | U = 12.59 m | LRH = 2.99 m | FB = DB F30
1.17 Elt AV | A = 6.24 m² | U = 10.08 m | LRH = 2.99 m | FB = DB F30
Abstell 4.99 m²
Flur Technik | A = 31.81 m² | W = A | U = 35.27 m | D = Roh | LRH = 2.99 m | FB = DB F30
1.18 BOS | A = 4.24 m² | W = A | U = 11.05 m | D = Roh | LRH = 2.99 m | FB = DB F30
1.18.1 BMA | A = 2.10 m² | U = 6.05 m
1.20 GHV SV | A = 10.30 m² | W = A | U = 12.97 m | D = Roh | LRH = 2.99 m | FB = DB F30
1.19 GHV AV | A = 12.41 m² | W = A | U = 14.11 m | D = Roh | LRH = 2.99 m | FB = DB F30
1.23 DV/TK | A = 12.07 m² | W = A | U = 15.05 m | D = Roh | LRH = 2.99 m | FB = DB F30
1.22 Batteriespeicher | A = 12.21 m² | W = A | U = 13.99 m | D = Roh | LRH = 2.99 m | FB = DB F30
1.21 SIBEL | A = 3.81 m² | W = A | U = 7.84 m | D = Roh | LRH = 2.99 m | FB = DB F30
Treppenhaus, siehe Detail TRH
Heizungstechnik
Zonengerät
Lüftungsgerät Sockelgeschoss
Lüftungsgerät ZNA
Technik: lichte Höhe = 4,04m ab OK Estrich
Stahltreppe 6 STG 19,5 / 26
Stahltreppe (9 Stahlstufen) 10 STG 18²⁵/26
Nebentreppe 1.73 m²
+60.36 OK RFB üNN -6,40 OK RFB Verbindungstunnel
+63.36 OK FFB üNN -3,40 OK FFB
+63.16 OK RFB üNN -3,60 OK RFB
+62.18⁵ OK FFB üNN -4,57⁵ OK FFB
+62.11 OK RFB üNN -4,65 OK RFB
+62,31 üNN -4,45 OK FFB
OK F30 Doppelboden ? -3,40 OK FFB
FB Grube OK= +61.08 üNN
FB Pumpensumpf OK= +60.58 üNN
Anschluss Grundleitung an Hebeanlage RS= +61.18 üNN
Rohr DN 150 mit Futterrohr Ø 250 und Dichtung mit einbetonieren MR= +61.30 üNN
Umlaufende Absturzsicherung
Absturzsicherung
Kernbohrung Ø 300 mit MKB= +64.27 üNN MKB= -2.19 UKRD
KB= Ø 250 MKB= +65.84 üNN
KB= Ø 250 MKB= +66.00 üNN
L-WKB Ø 1.60 MR= +1.40 ü.OKFF
Abdichtung Vertikal Sieh Detail
4x 2x Doppeldichtpackung z.B. HSI150 OK HSI = UKRD
Bodenplatte h=18cm
Fundament b/h = 60/80cm
Fundament b/h = 50/80cm
Fundament b/h/t = 120/120/60cm
4x 2x Lehrrohre
Achse Rohre= -22 UKRFB Eingang
Achsmass = -24 UDRF
Achsen runde Stützen Fundament
Raster
S1
S2
S3
S4
S1-1
Stb.-Stütze b/h=24/60cm
Taster 1,70 H Notschalter
Bauart Brandwand
Brandwand
2x F90 Schachtwand mit GK freispannend zweilagig beplanken
Stahlträger HEA 180 gemäß. Statik
Stahlträger in F 90 verkleiden.
F90-Wand ertüchtigen
Die Öffnungshöhen im Bestand sind zur überprüfen
Schlauchanschlussventil-Trocken C-Anschluss
BRH ab OK FFB 0.87⁵
Schiebe Tür T-F1-3 Zeitschalter
siehe Werksplanung Aufzug
Stb.-Wand 24cm
F90 Festverglasung
5.00m Brandüberschlag
s. ELT UV AN
BE Ausguss
NEUBAU ZNA
BESTAND GEB. A
best. Stützwand
Alle Maße vor Ort prüfen!
Höhe Bestand
Treppenhaus
EKG I
EKG II
Gastroskopie
Umkl.
WC
Waschr.
Rektoskopie
Lungenfunktion
Geräte Pflege
Funktions-Diagnostik
Wartezone
Flur Diagnostik
H-WC Pers.
D-WC Pers.
DSS
Oberarzt
Funktions-diagnostik
Anmeld. Viszeral-Chirurg.
Untersuchung Viszeralchirur.
Leit. Arzt
Viszeral-chirurgie
Sekretariat
Innere Medizin
A
B
C
D
E
F
G
H
H1
I
J
1
2
3
4
4-3
5
6

Legende

- ■ Bestand
- ☒ Abbruch
- 🟥 Neubau im Bedstand
- ▨ Neubau Stb.-Wand 24cm und Stb.-Stützen 40/40cm
- ▨ Neubau KS - Mauerwerk
- ▨ Neubau Verblender
- ▨ Neubau Verblender beim Bestand
- ☐ Neubau Trockenbau
- ▩ Neubau Trockenbau F30
- ▦ Neubau Trockenbau F90
- ☒ Neubau Dämmung beim Bestand
- ☒ Neubau Dämmung
- ○ Brandwand
- Bodendurchbruch
- ■ Quadratrohr in der Trockenbauwand
- Rauchableitung

Brüstungshöhe (BRH) Fenster
ab OK FFB 0.87⁵
ab OK ROH 1.07⁵

Beachtung des Bodengutachtens mit Gründungs- und Abdichtungsempfehlung.

Gültig nur in Verbindung mit der geprüften Statik! Alle Maße sind eigenverantwortlich am Bau zu prüfen und mit den Architektenplänen zu vergleichen! Unklarheiten und Widersprüche in den Plänen sind mit dem Planverfasser vor der Ausführung zu klären! Auflagen der Bauaufsicht sind zu berücksichtigen!

OK	Oberkante	Elt	Elektro	WA	Wandaussparung
UK	Unterkante	Hz	Heizung	WD	Wanddurchbruch
VK	Vorderkante	Lft	Lufttechnik	WS	Wandschlitz
RD	Rohdecke	San	Sanitär	AD	Abgehängte Decke
FF	Fertigfussboden	BD	Bodendurchbruch	GA	Glasausschnitt in Tür
BRH	Brüstungshöhe	DA	Deckenaussparung	RD	Tür, rauchdicht
LRH	Lichte Raumhöhe	DD	Deckendurchbruch	T 30	Tür, feuerhemmend
UZ	Unterzug	DS	Deckenschlitz	T 90	Tür, feuerbeständig
ST	Sturz	FD	Fundament-Durchbruch	RS	Rauchschutztür
FT	Flachsturz	UD	Unterzugdurchbruch		
OL	Oberlicht				

GK	Gipskarton	F	Fliesen
PA	Putz Anstrich	Li	Linoleum
GF	Glasfaser	T	Teppich
RF	Rauhfaser	P	Parkett
MF	Mineralfaser	NS	Naturstein
		BW	Betonwerkstein

A Schnittlinie

+/-0.00 OKFF

+/-0.00 OKRD

TÜR NEU

TÜR BESTAND

- FD (l / b) Fußboden-Durchbruch
- DD (l / b) Decken-Durchbruch
- WD (l / b) Wand-Durchbruch
- WS (b / t) senkrechter Wandschlitz

Klärung!

Änderung ! (neu)

Unterkonstruktionen

UK für Oberschränke und eventuelle Wandmontagen
Angabe Achshöhe ü. OKFF / Bretthöhe = 0.30m

Höhenangaben beziehen sich auf OKFF sowie Achsmaß der Unterkonstruktion.

Wandverstärkungen in Bädern und WC's sind den Wandansichten zu entnehmen !

Index	Datum	Änderung	Bearb.
01	20.12.24	Aufzugsschachtbreite verändert nach Plan Aufzugsplaner. Räume getauscht Lager und Pflege rein.	DZ
		Eine neue Tür von Technikzentrale zum Treppenhaus.	
02	05.02.25	Den Zugang vom Verbindungsgang in Technikzentrale etwas schmaler geplant. Nebentreppe: keine Nische	DZ
		1.05 Perso. WC-H: hat ein zusätliches Urinal bekommen.	
03	18.03.25	Ergänzung lichte Höhen + Oberflächen Fußboden, Wände, Decke im Raumstempel	JS
		Anpassung der Löschwasserentnahmestelle/ -einspeisung	
04	31.03.25	Anordnung ELT-Räume nach Vorgabe TGL geändert. Raum 1.16 Elt SV: E-WD 40/30 eingetragen.	DZ
05	12.05.25	Außenbereich Verbindungsgang wurde abgesenkt um 40cm.	DZ
		HLS: FB Grube und FP Pumpensumpf Lage übernommen.	
06	13.08.25	Med.-Planung Möbel von Büro Kaiser eingpflegt.	DZ
07	10.10.25	Achse A/5: gestrichelte Wand von 35cm auf 24cm reduziert.	DZ
08	07.11.25	Alle Bodendruchbrüche wurden entfernt.	DZ
09	24.11.25	Heizkörper von HLS übernommen.	DZ
10	05.12.25	Ausgangstür im neuen Treppenhaus wird bodentiefes Fenster, Ausgangstür wird auf Podest zwischen SG und EG gesetzt	DZ
11	11.12.25	Technik: BMA - Raum eingeplant nach Vorgabe TGL	DZ
12	02.02.26	Durchbrüche, Text und Maße eingearbeitet.	DZ
13	23.02.26	Überarbeitete Durchbrüche, Text und Maße eingearbeitet.	DZ
14	16.03.26	Überarbeitete Durchbrüche, Text und Maße eingearbeitet. Plan übersichtlicher gestaltet.	DZ
		Entfall Umkl. Bestand	RS
15	27.04.26	REVI - Wolken und Bemaßungen bei den Stb.-Durchbrüchen rausgenommen (wird aus Schalplan entnommen)	DZ
16	30.04.26	Höhenangaben der Stahltreppen geändert.	DZ
17	08.05.26	Kleine Anpassung bei einer Trockenbauwand	DZ
18	19.05.26	Über Flurtür T1-F3: Angabe L-WD 70/25 OK=UKRD (grün) von HLS eingezeichnet.	DZ
19	28.05.26	Zusätzliche E-Wanddurchbrüche eingearbeitet	DZ
20	02.06.26	Bei den Leichtmetalltüren in den Fluren, die Türhöhen von 2.38⁵m auf 2.26m geändert	DZ
21	09.06.26	Zugang Verbindungsgang Technik und Ausguss / BE verschoben	DZ
22	17.06.26	1.15 Technikzentrale: Ausguss verschoben, nach HLS Plan	DZ
23	24.06.26	kleine Anpassung	DZ

STAND: 24.06.2026 **INDEX: 23**

St. Elisabeth Krankenhaus - Damme

ZENTRALE NOTAUFNAHME

AUSFÜRHUNG
GRUNDRISS

Übersicht
Lageplan

Zeichnung **SOCKELGESCHOSS**

Blatt-Nr.	AF GR 31- Grundriss SG Rohbau		
Maßstab	1 : 50	Index:	--
OKFF Ebene EE	+ 66.76m ü. NN (entspr.: +/-0.00)		
Blattgröße	1430 / 841	Bearbeiter	TH/DZ/JS/RS
Erstellung	06.08.2024	Version	24.06.2026

Allplan - Plan-Nr.: ST.E_Damme AFP-PL4101

06|26
SG
GRUNDRISS

Bauherr: Krankenhaus St. Elisabeth Damme gGmbH
Lindenstrasse 3-7
49401 Damme
Tel.: 05491 - 60 1
Fax: 05491 - 60 275
www.krankenhaus-damme.de
info@krankenhaus-damme.de

Planung: