

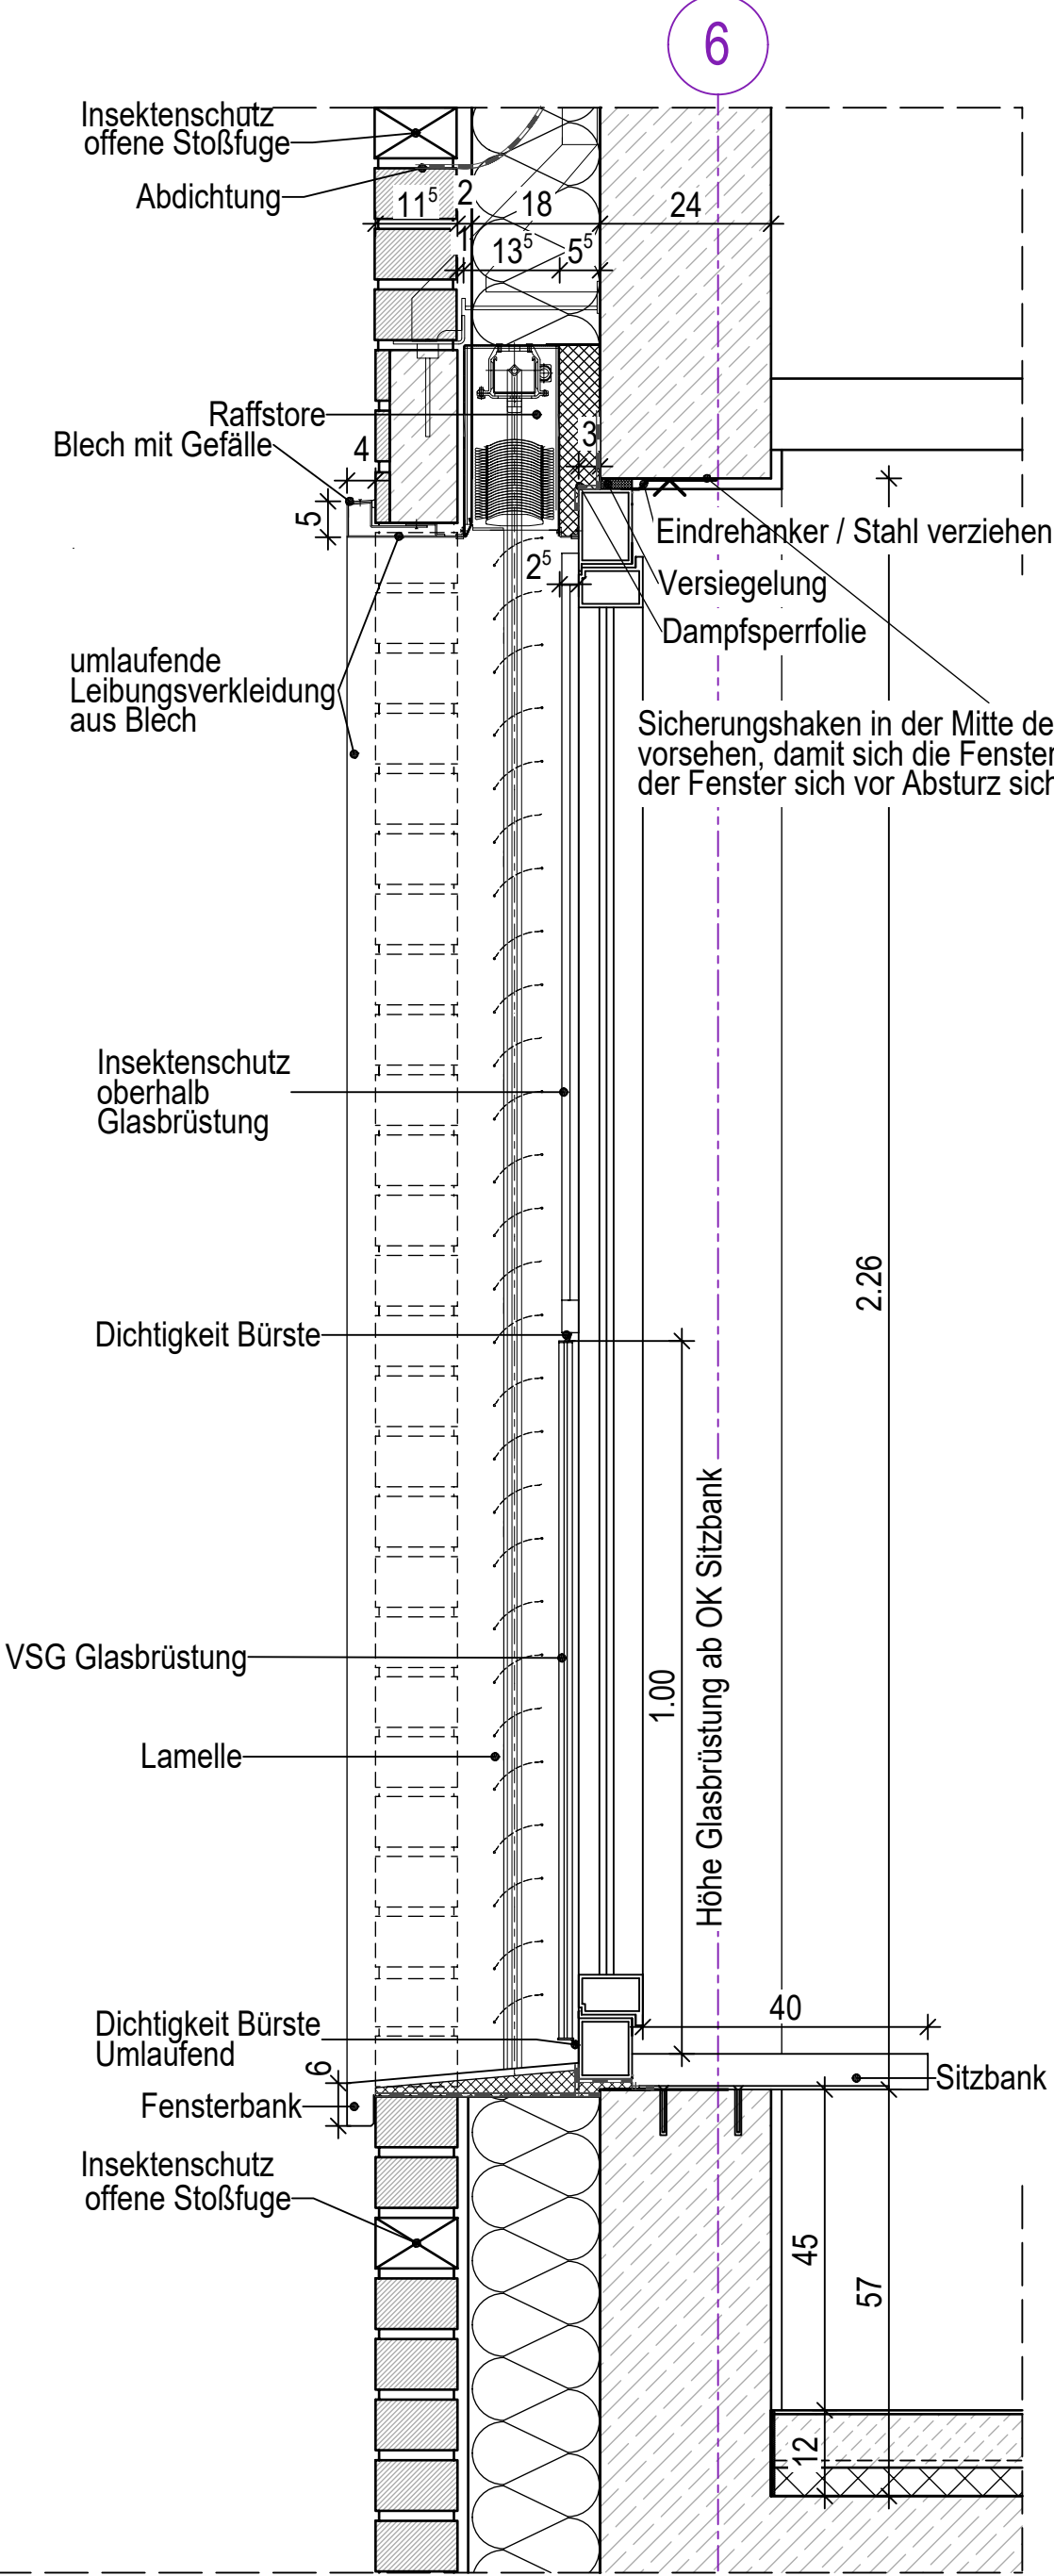


FEM 19 - Metallkonstruktion (Fenster und Festverglasung) TYP 1

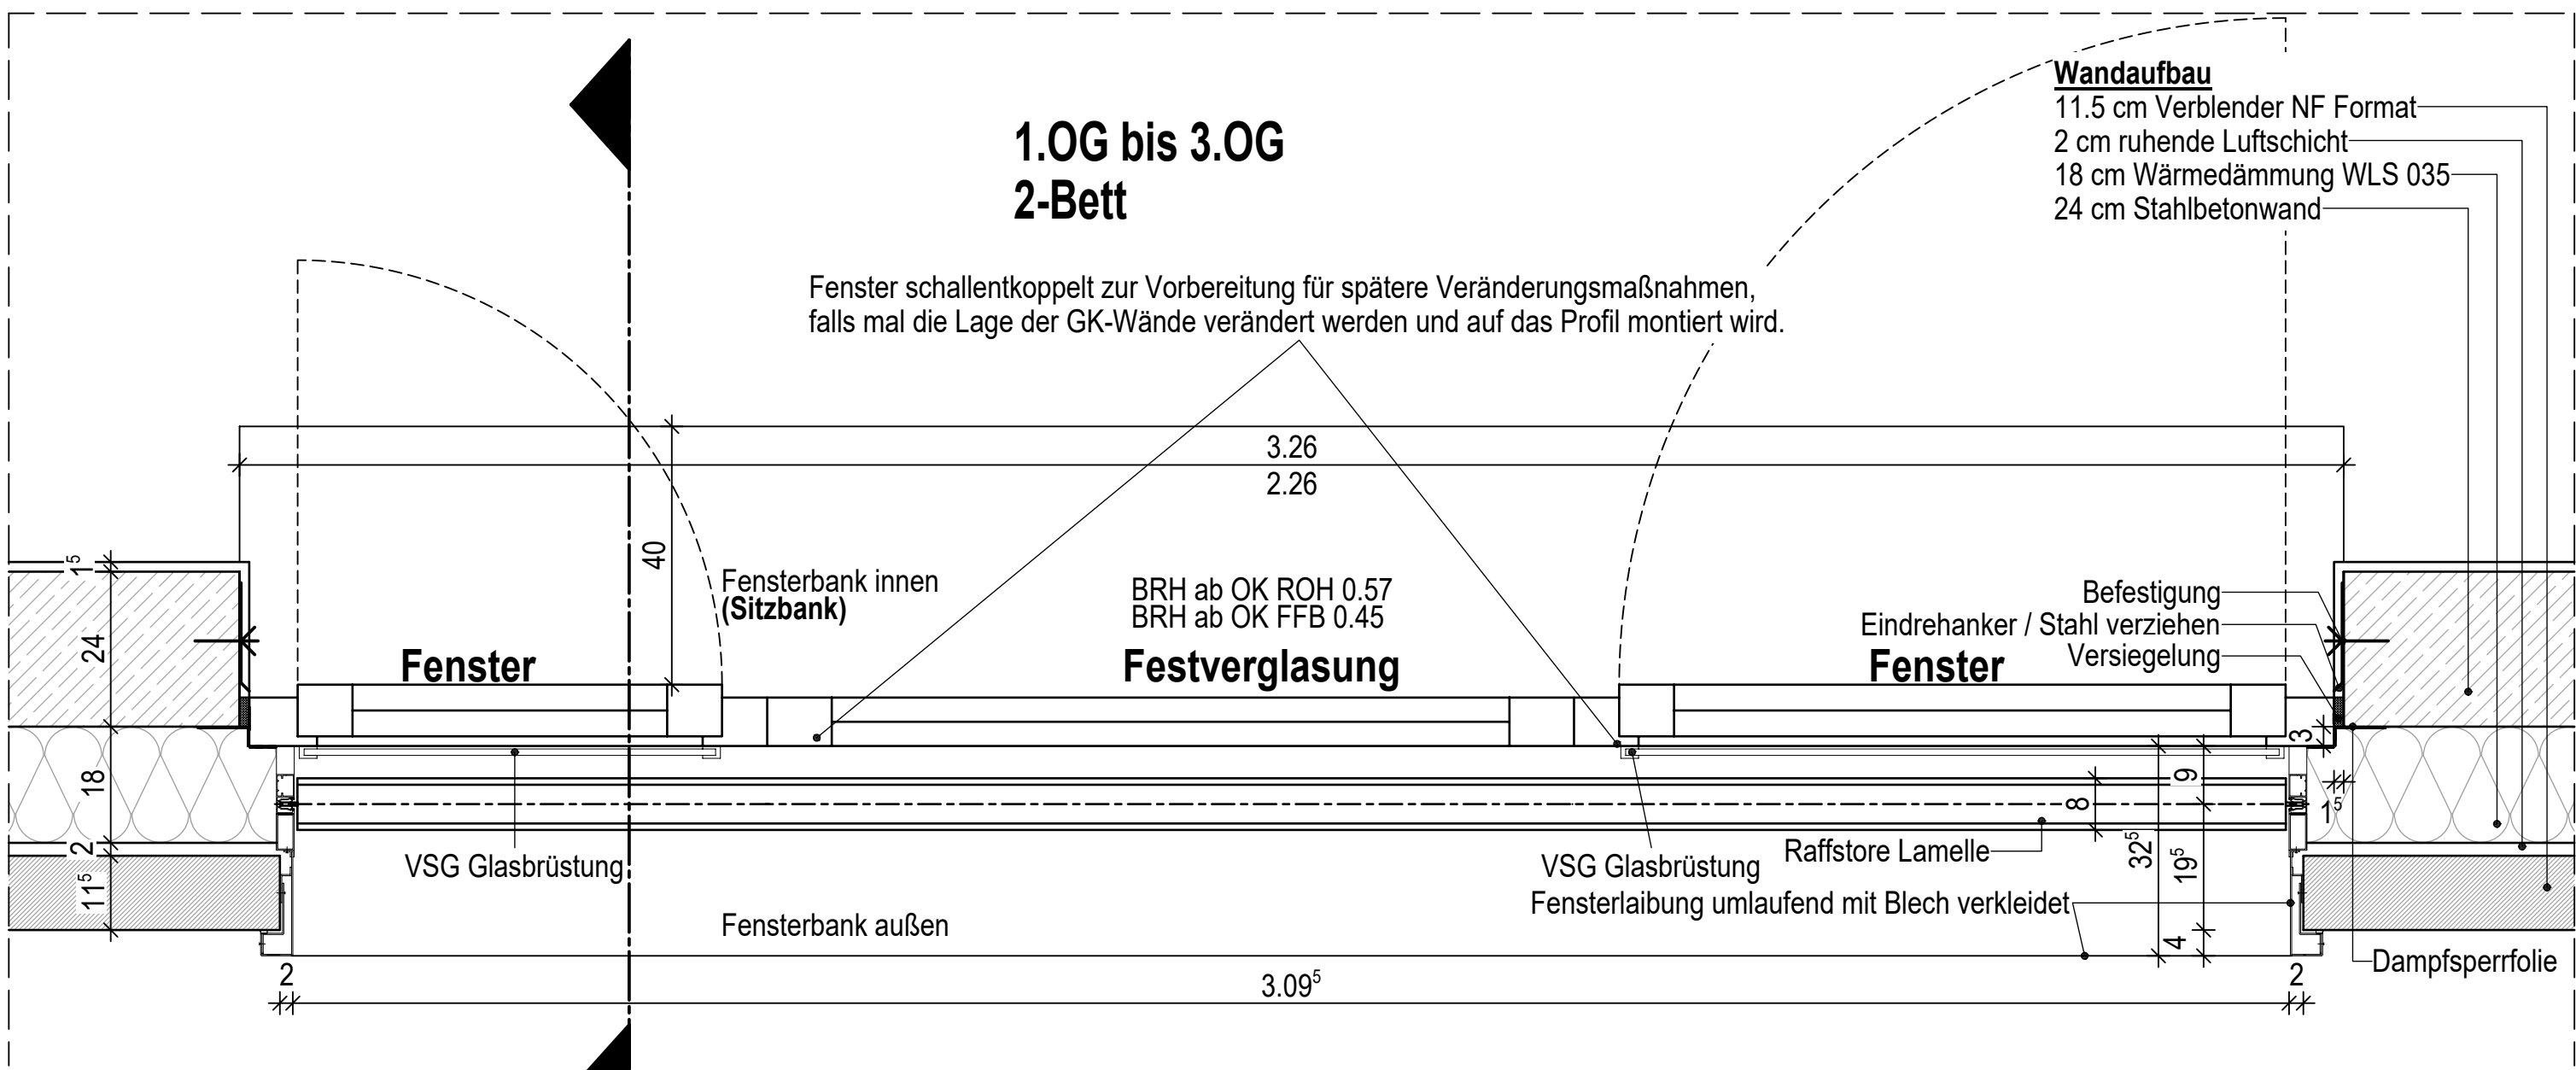

1. bis 3. Obergeschoss

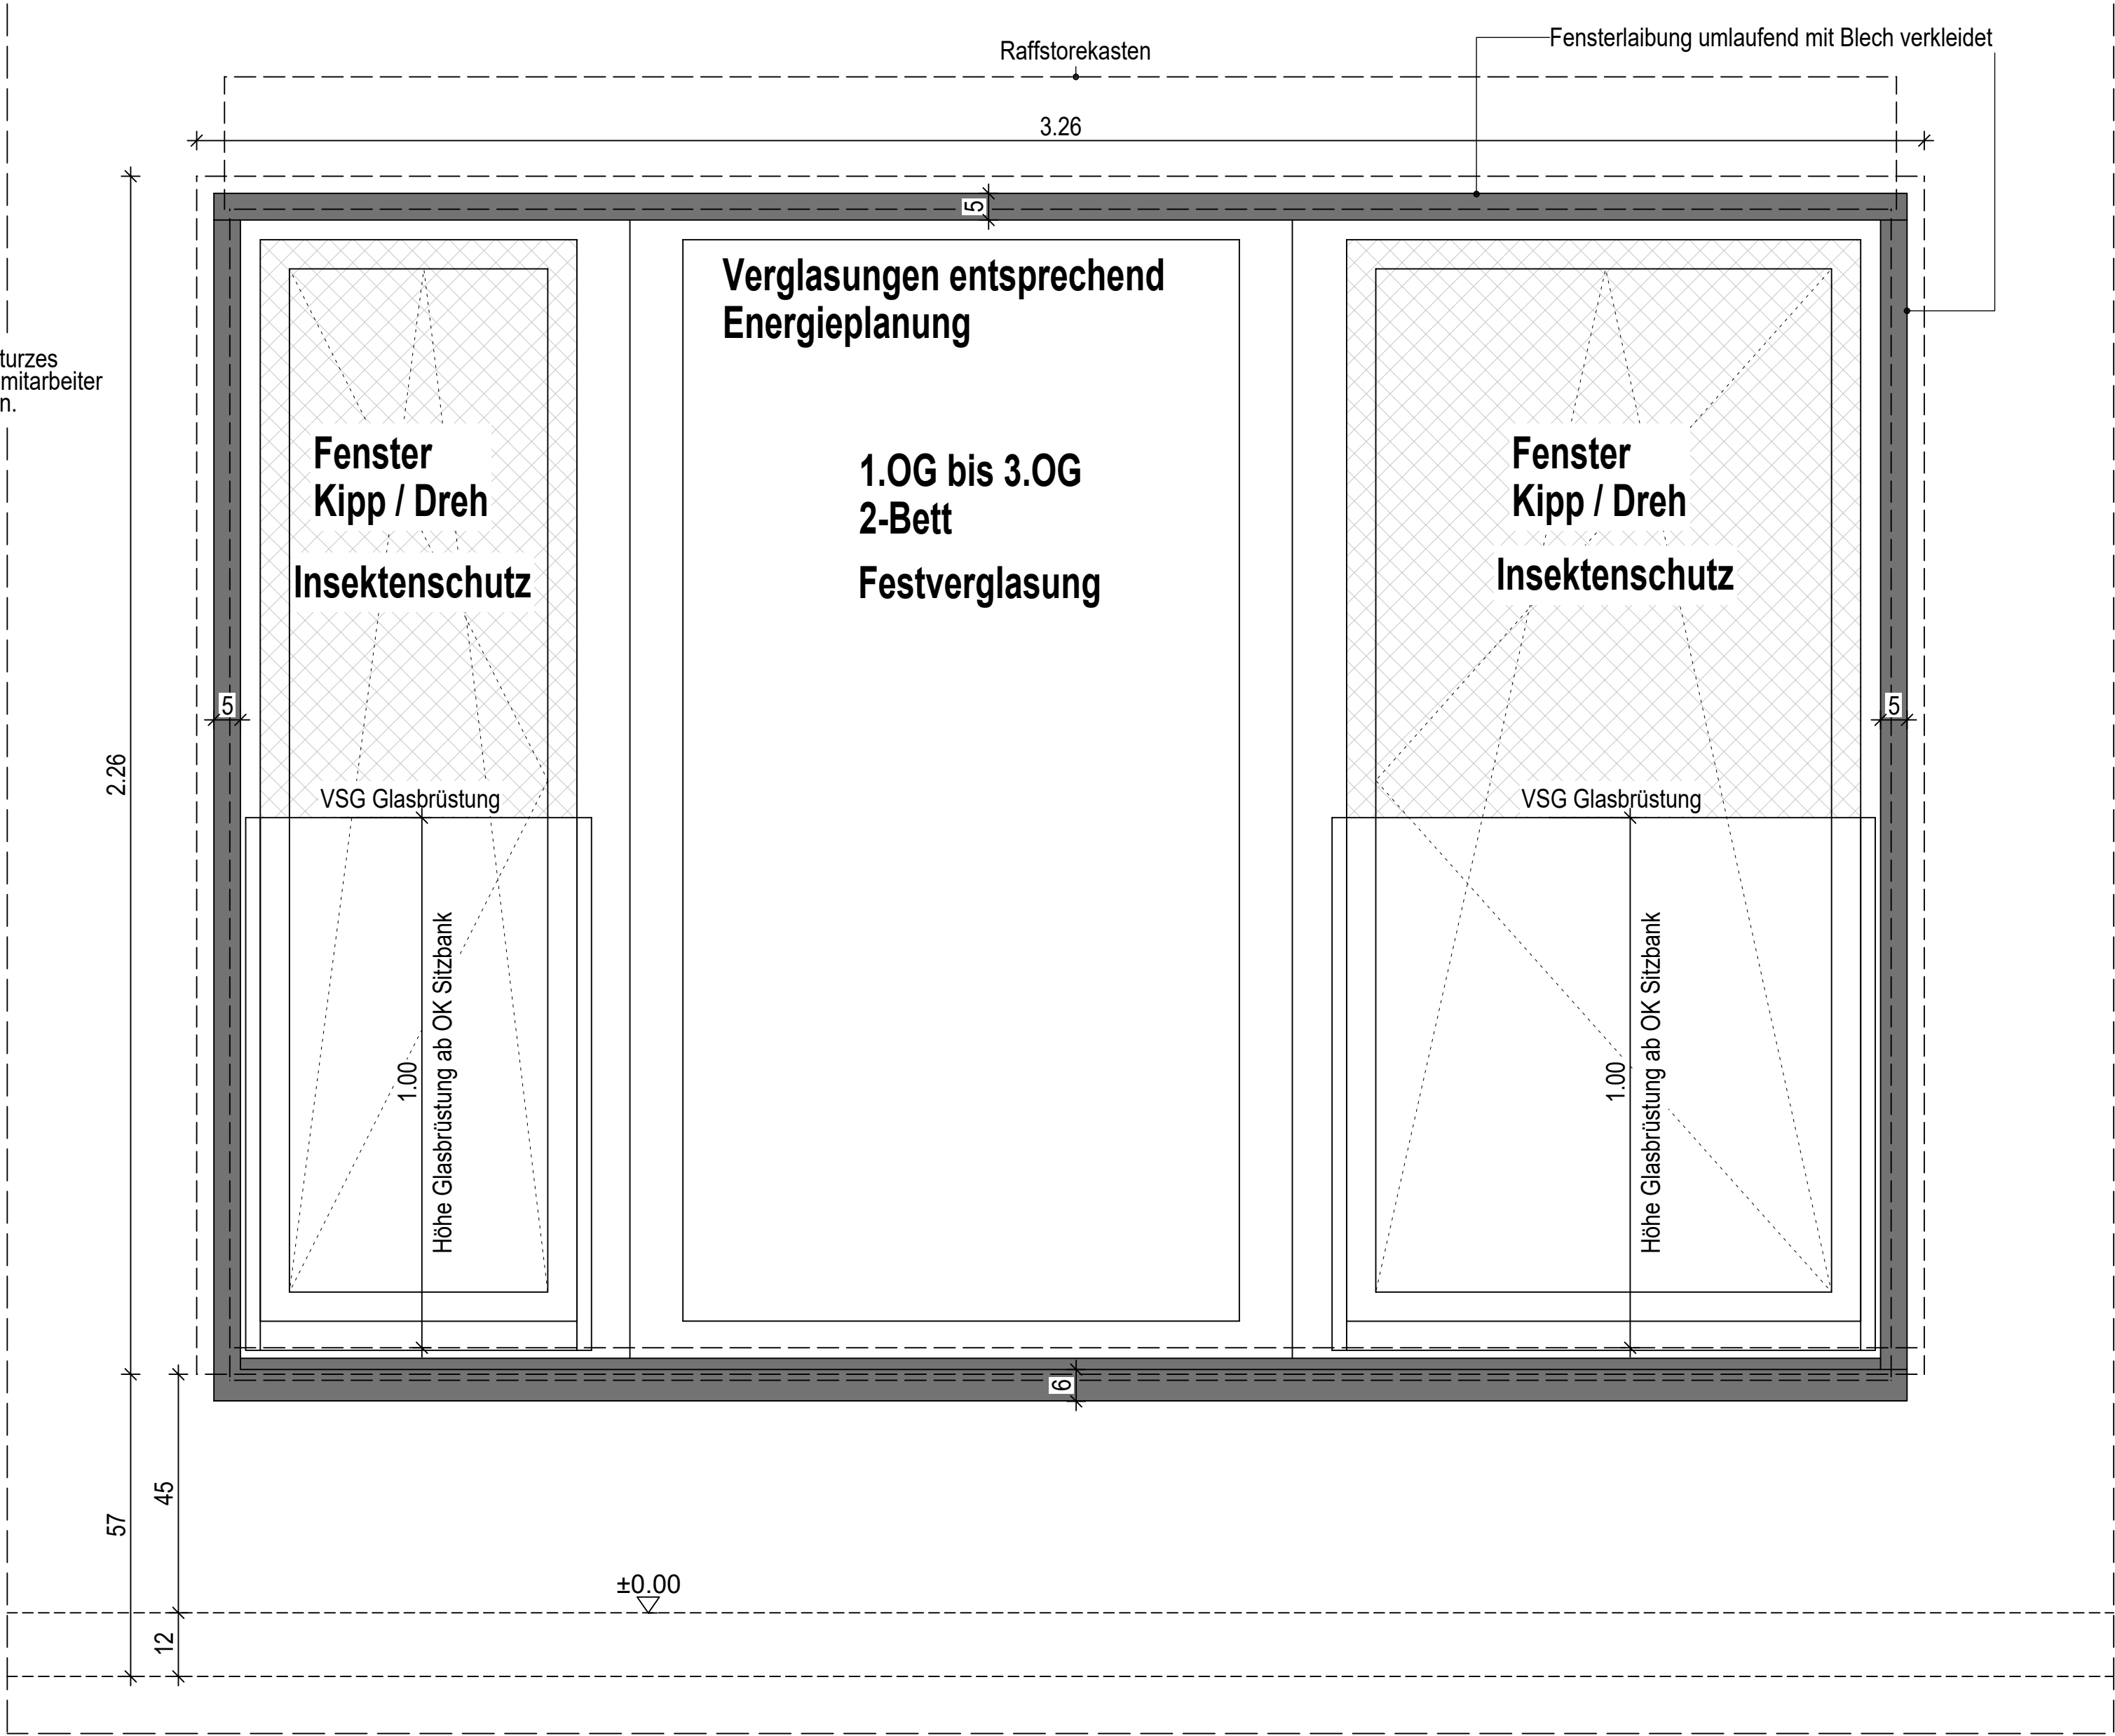

St. Elisabeth Krankenhaus - Damme			
ZENTRALE NOTAUFNahme			
Bauherr	Krankenhaus St. Elisabeth Damme gGmbH 49401 Damme • Lindenstraße 3-7	MZ	1:10
Darstellung	1.-3.OG: FEM 19 Fenster (Metallkonstruktion) 2-Bett	PL.NR.	4769
		GEZ.	DZ
		DAT.	22.06.2026
		INDEX	00