

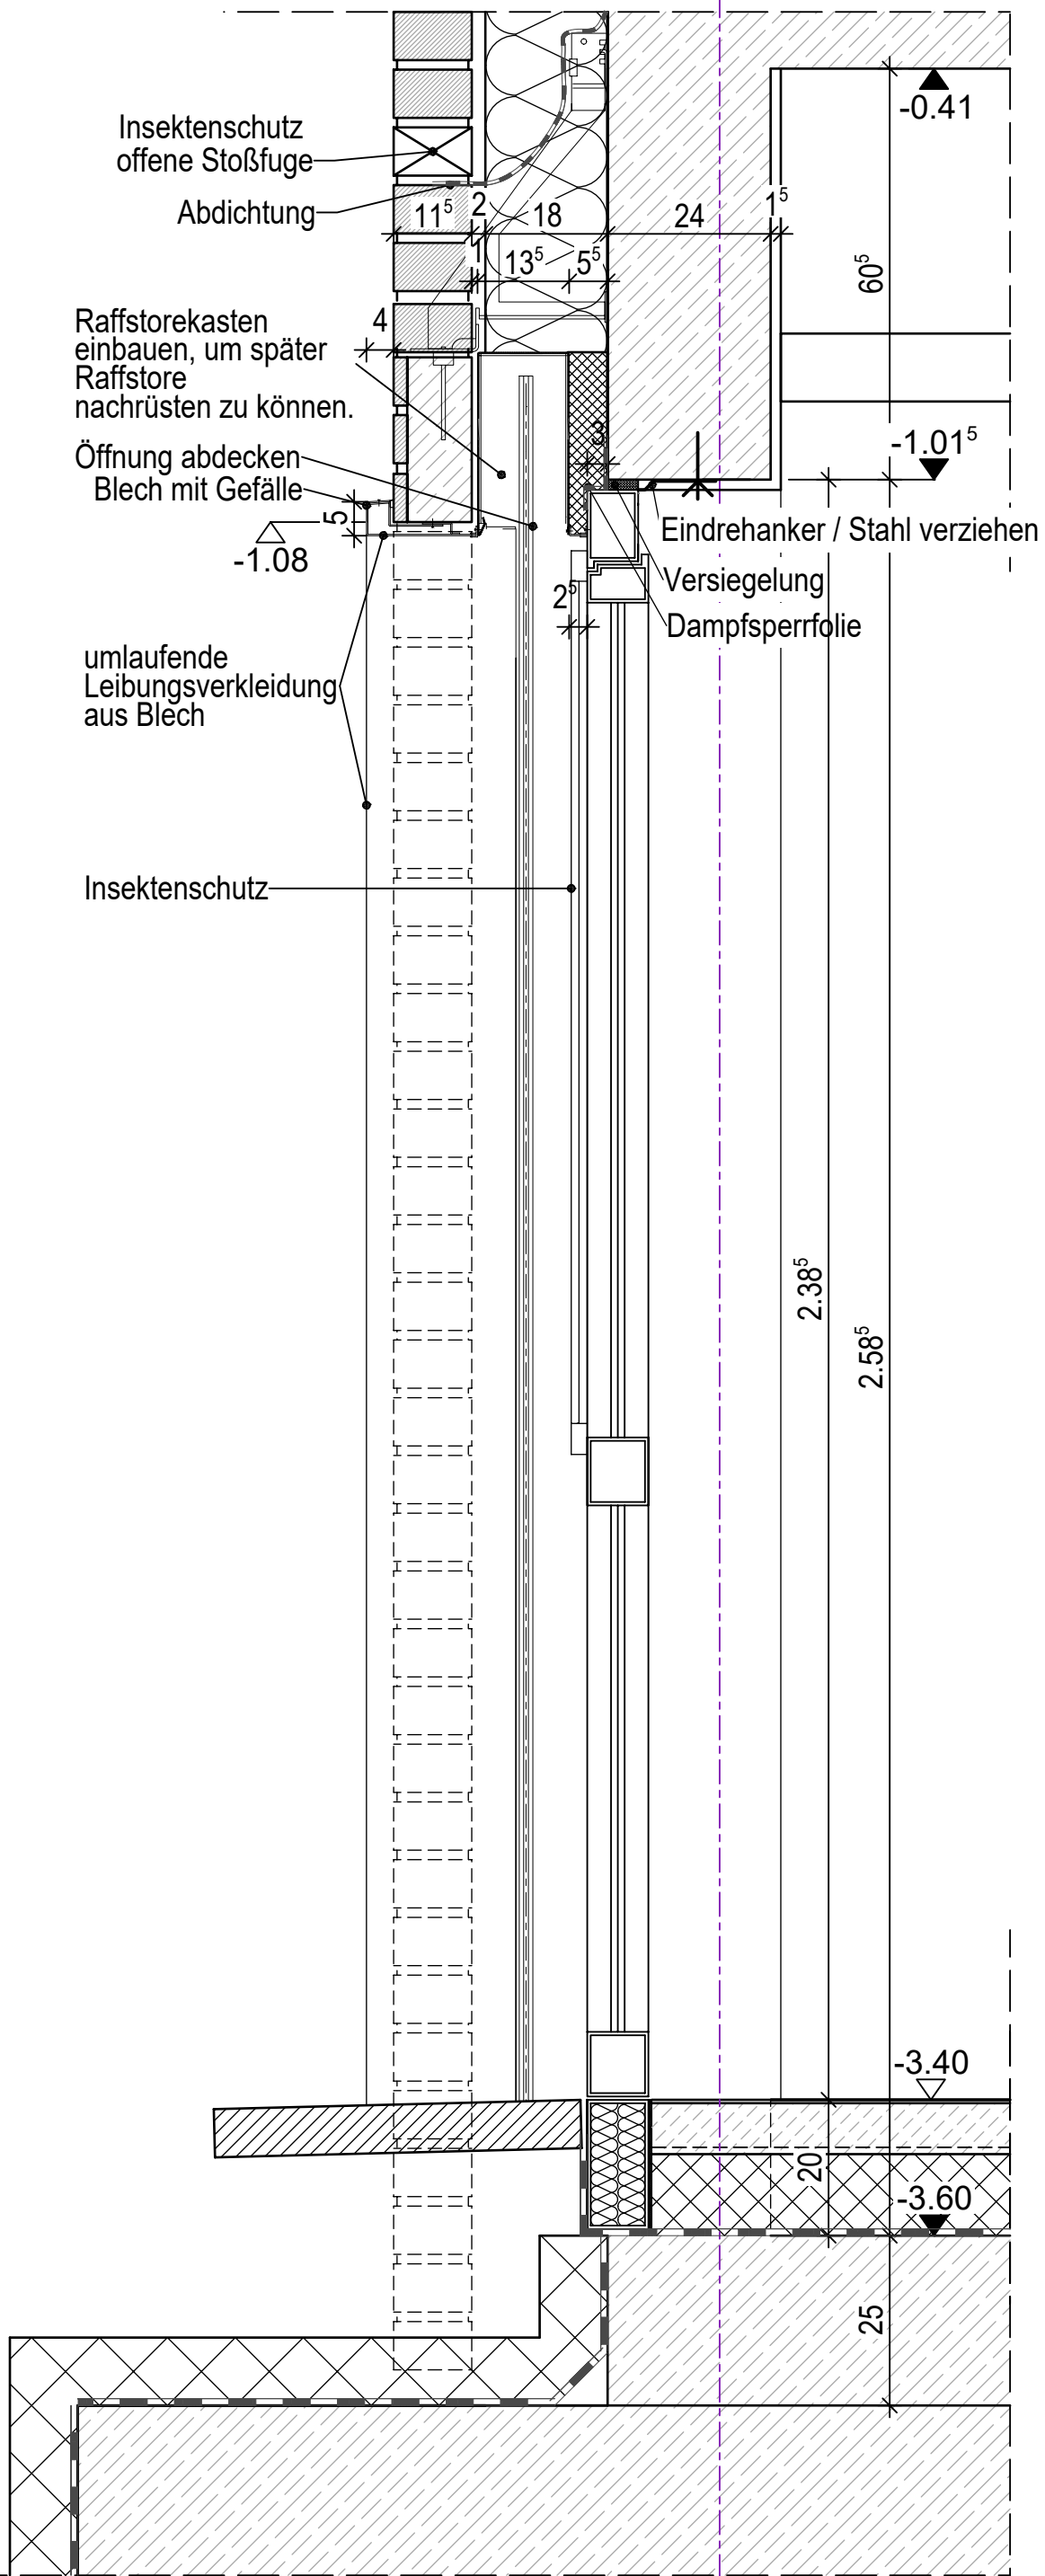


FEM 03 - Metallkonstruktion (Fenster und Festverglasung) TYP 3

6

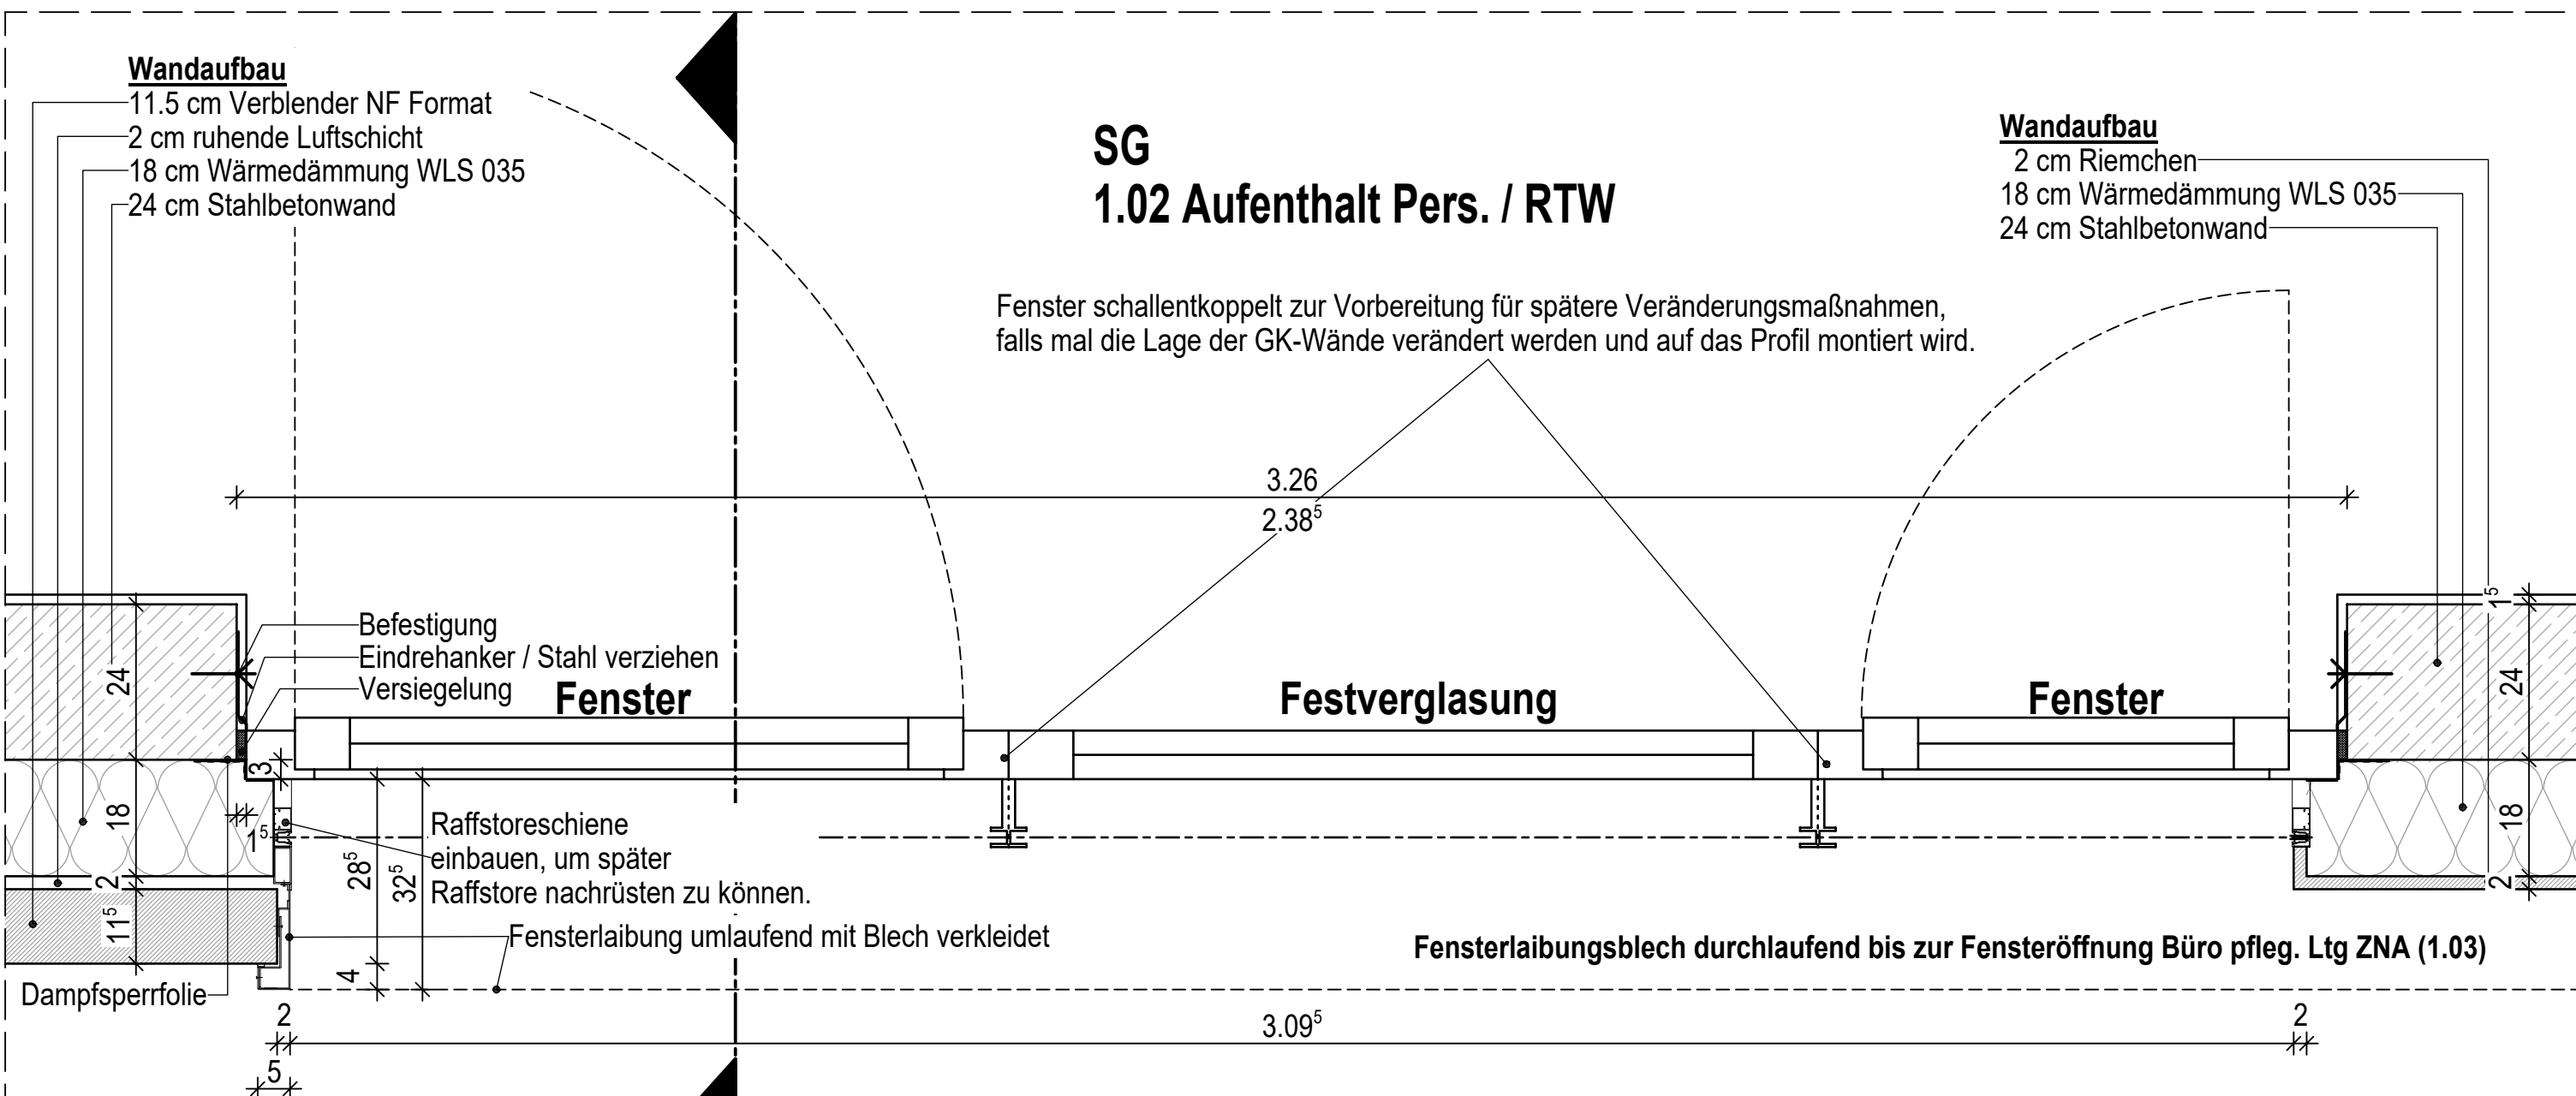

Sockelgeschoss

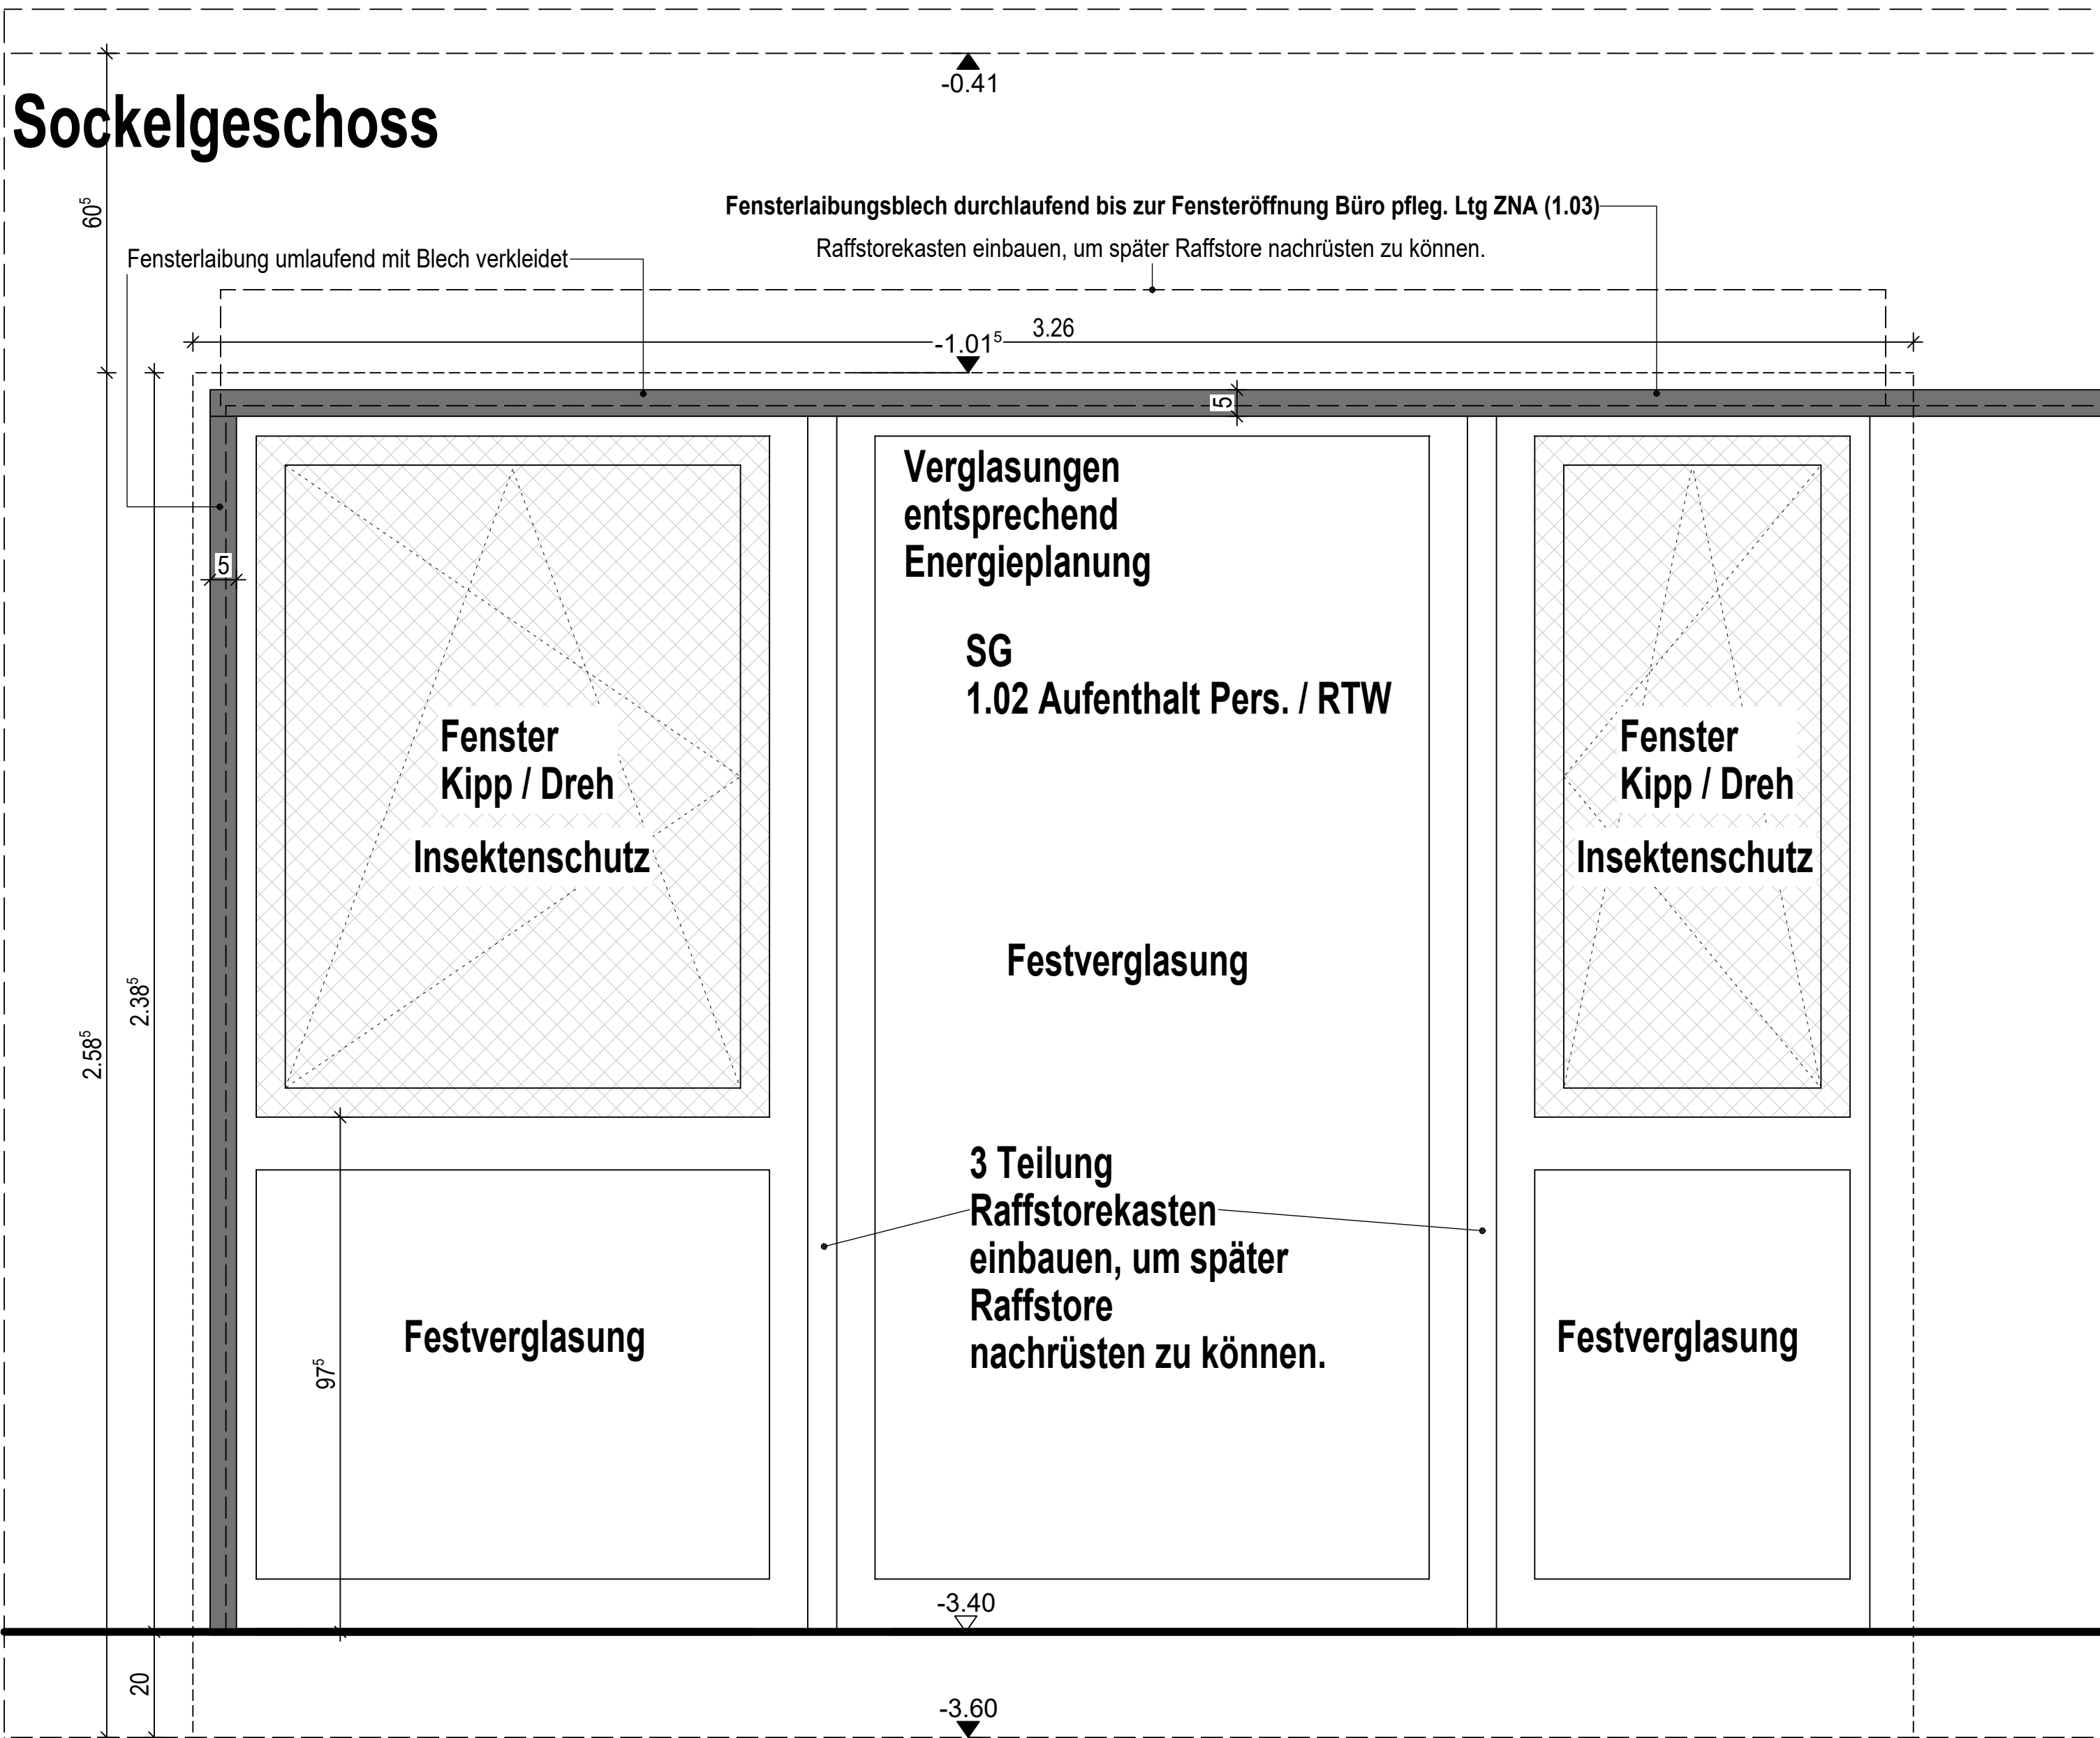

St. Elisabeth Krankenhaus - Damme		BL.GR. 665 / 594	PL-Nr. 202	GEZ. DZ
ZENTRALE NOTAUFNAHME				
Bauherr	Krankenhaus St. Elisabeth Damme gGmbH 49401 Damme • Lindenstraße 3-7	MZ. 1:10	DAT. 22.06.2026	
Darstellung	SG: FEM 03 - Fenster (Metallkonstruktion) 1.02 Aufenthalt Pers. / RTW	PL.NR. 4753	INDEX 00	