

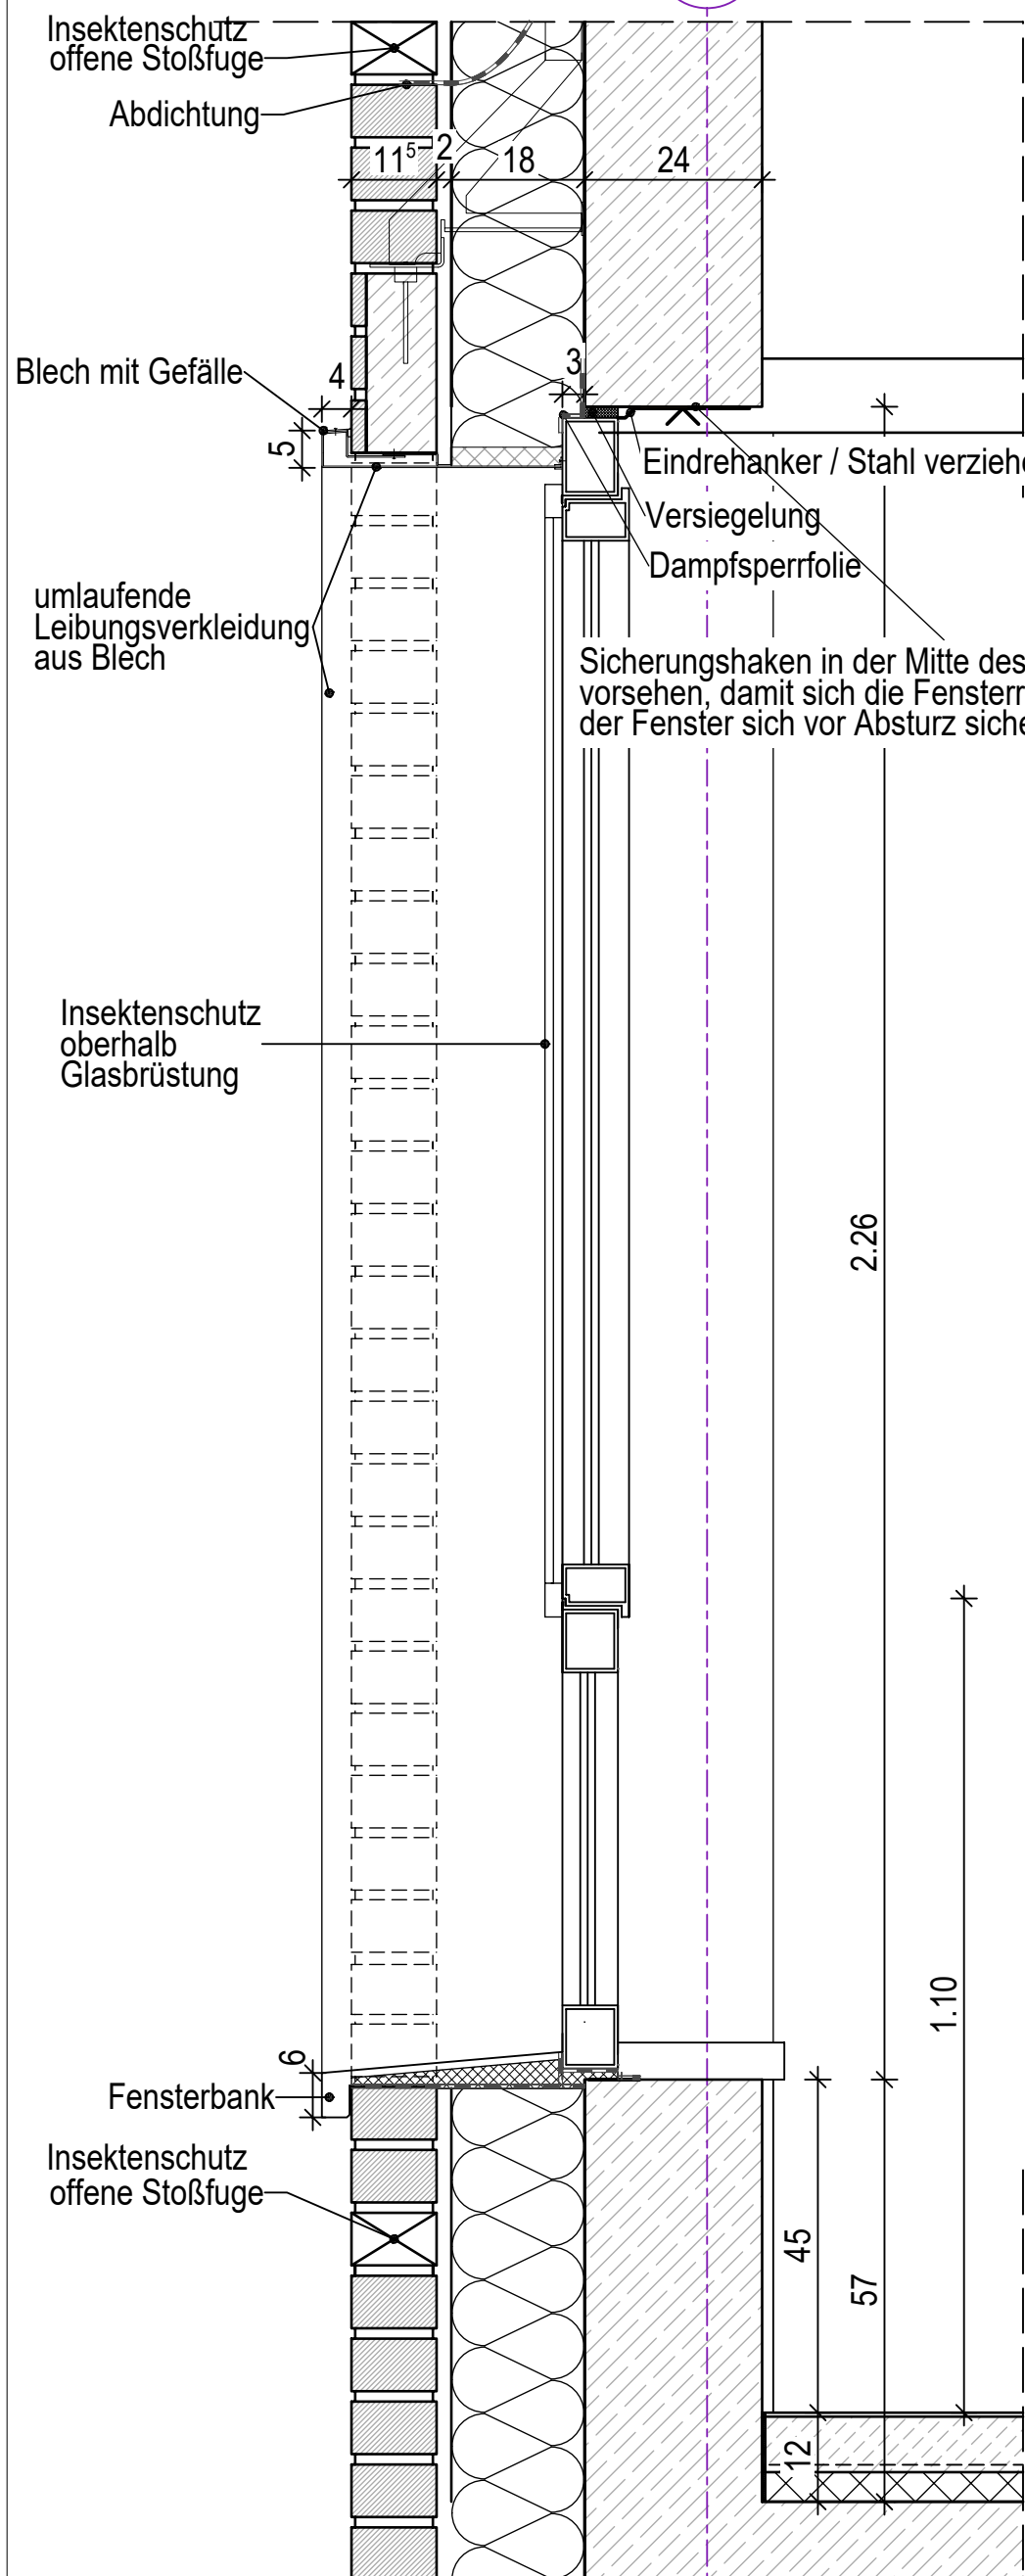


A

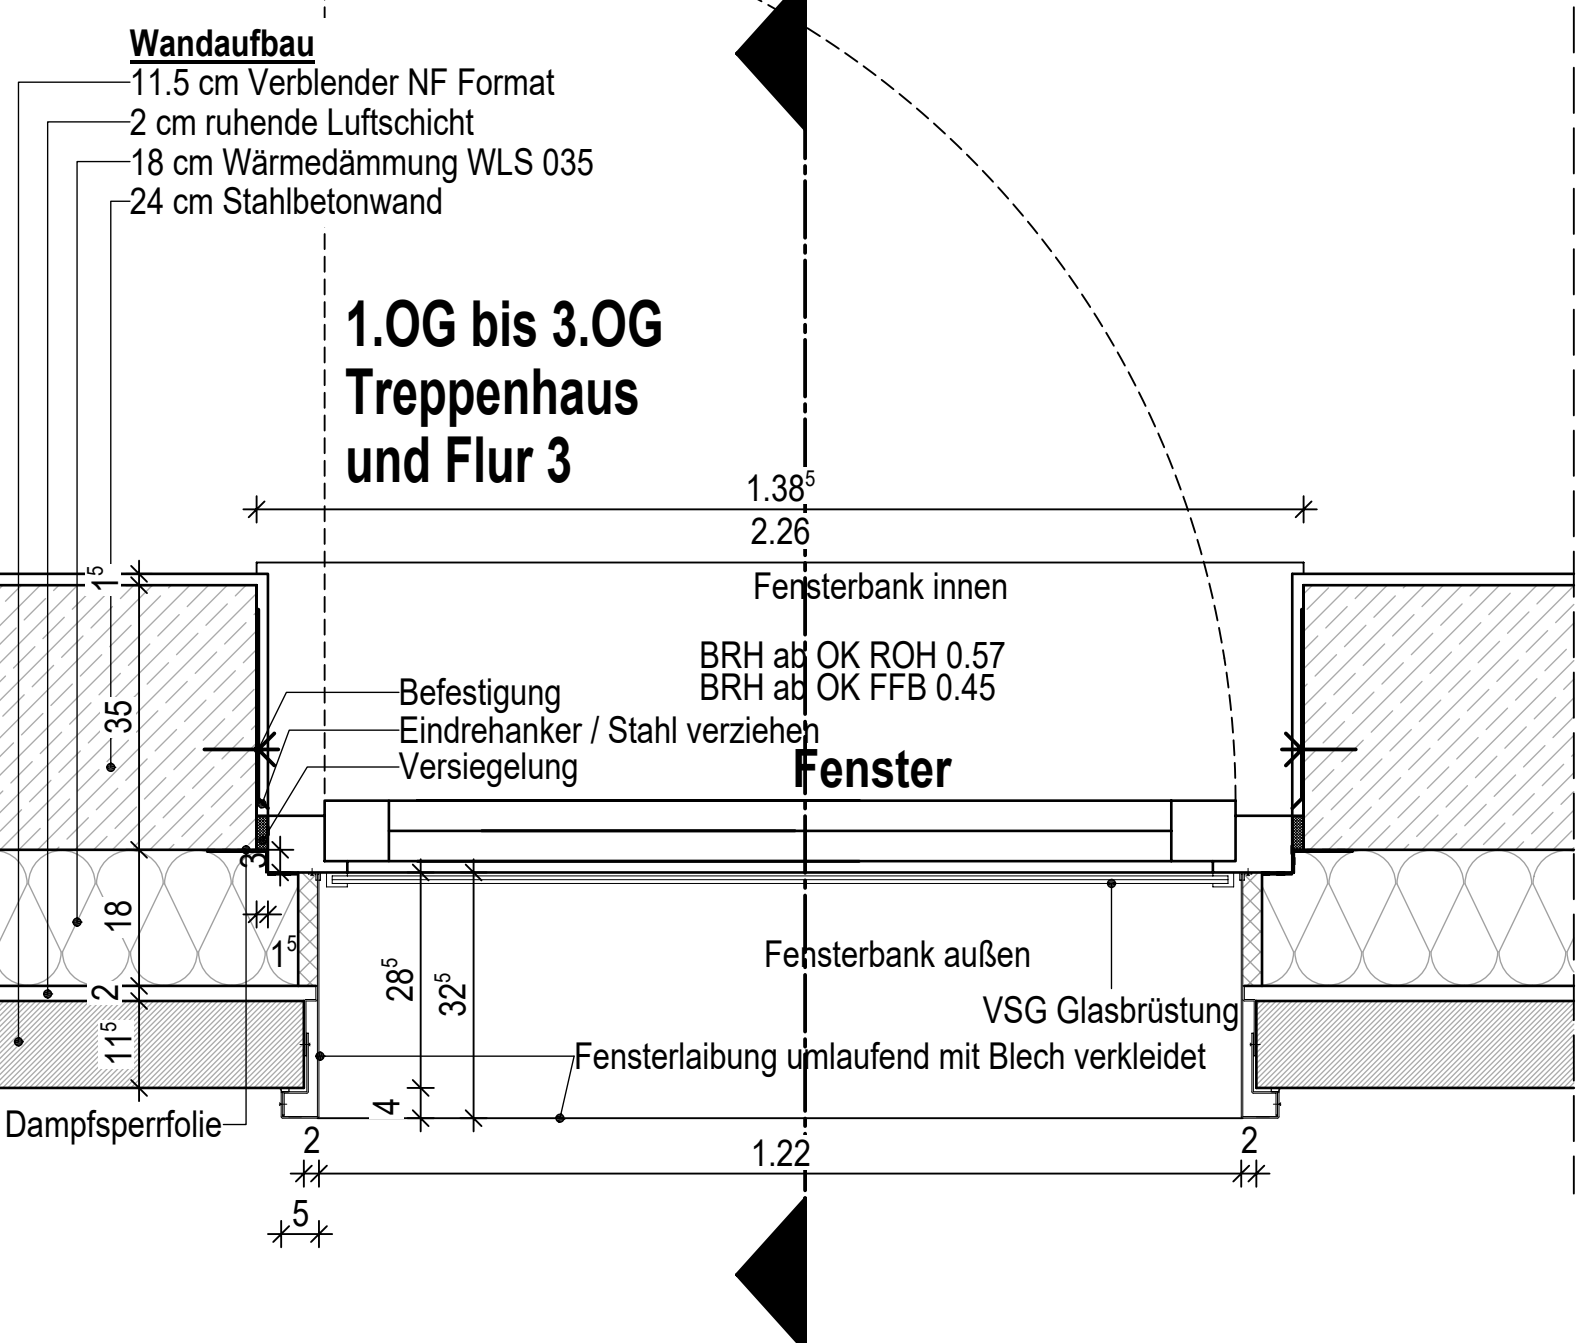

1. bis 3. Obergeschoss

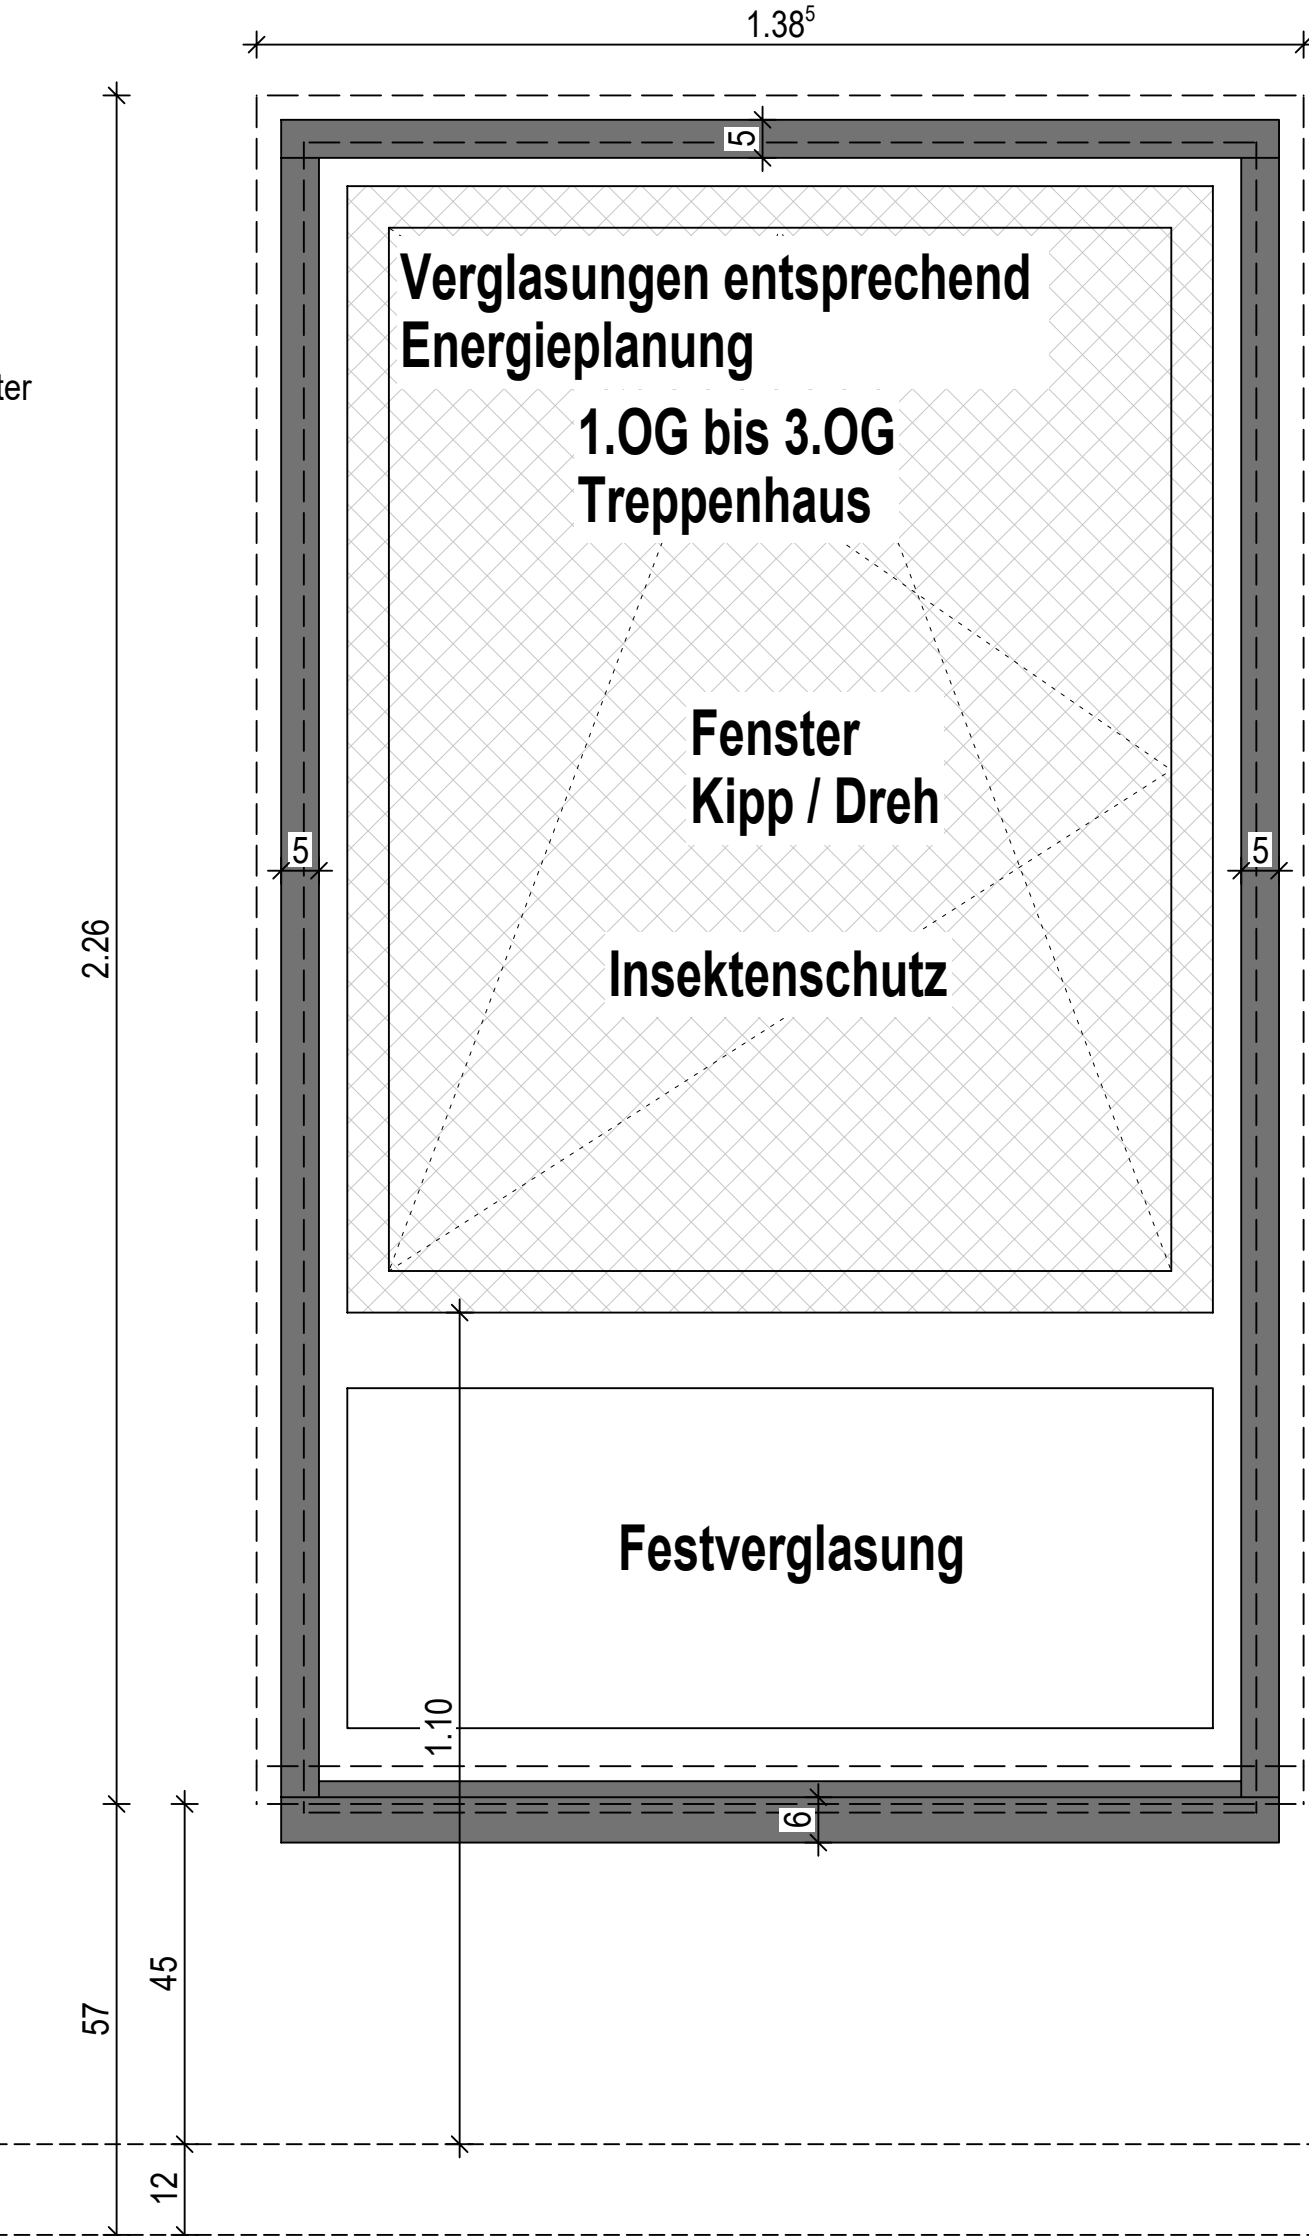

St. Elisabeth Krankenhaus - Damme		BL.GR. 650 / 420	PL-Nr. 223	GEZ. DZ
ZENTRALE NOTAUFNAHME				
Bauherr	Krankenhaus St. Elisabeth Damme gGmbH 49401 Damme + Lindenstraße 3-7	MZ. 1:10	DAT. 22.06.2026	
Darstellung	1.-3.OG: FEM 24 Fenster (Metallkonstruktion) Tüppenhäuser	PL.NR. 4774	INDEX 00	